


OFNATAFLA ÚTHLIÐ 9

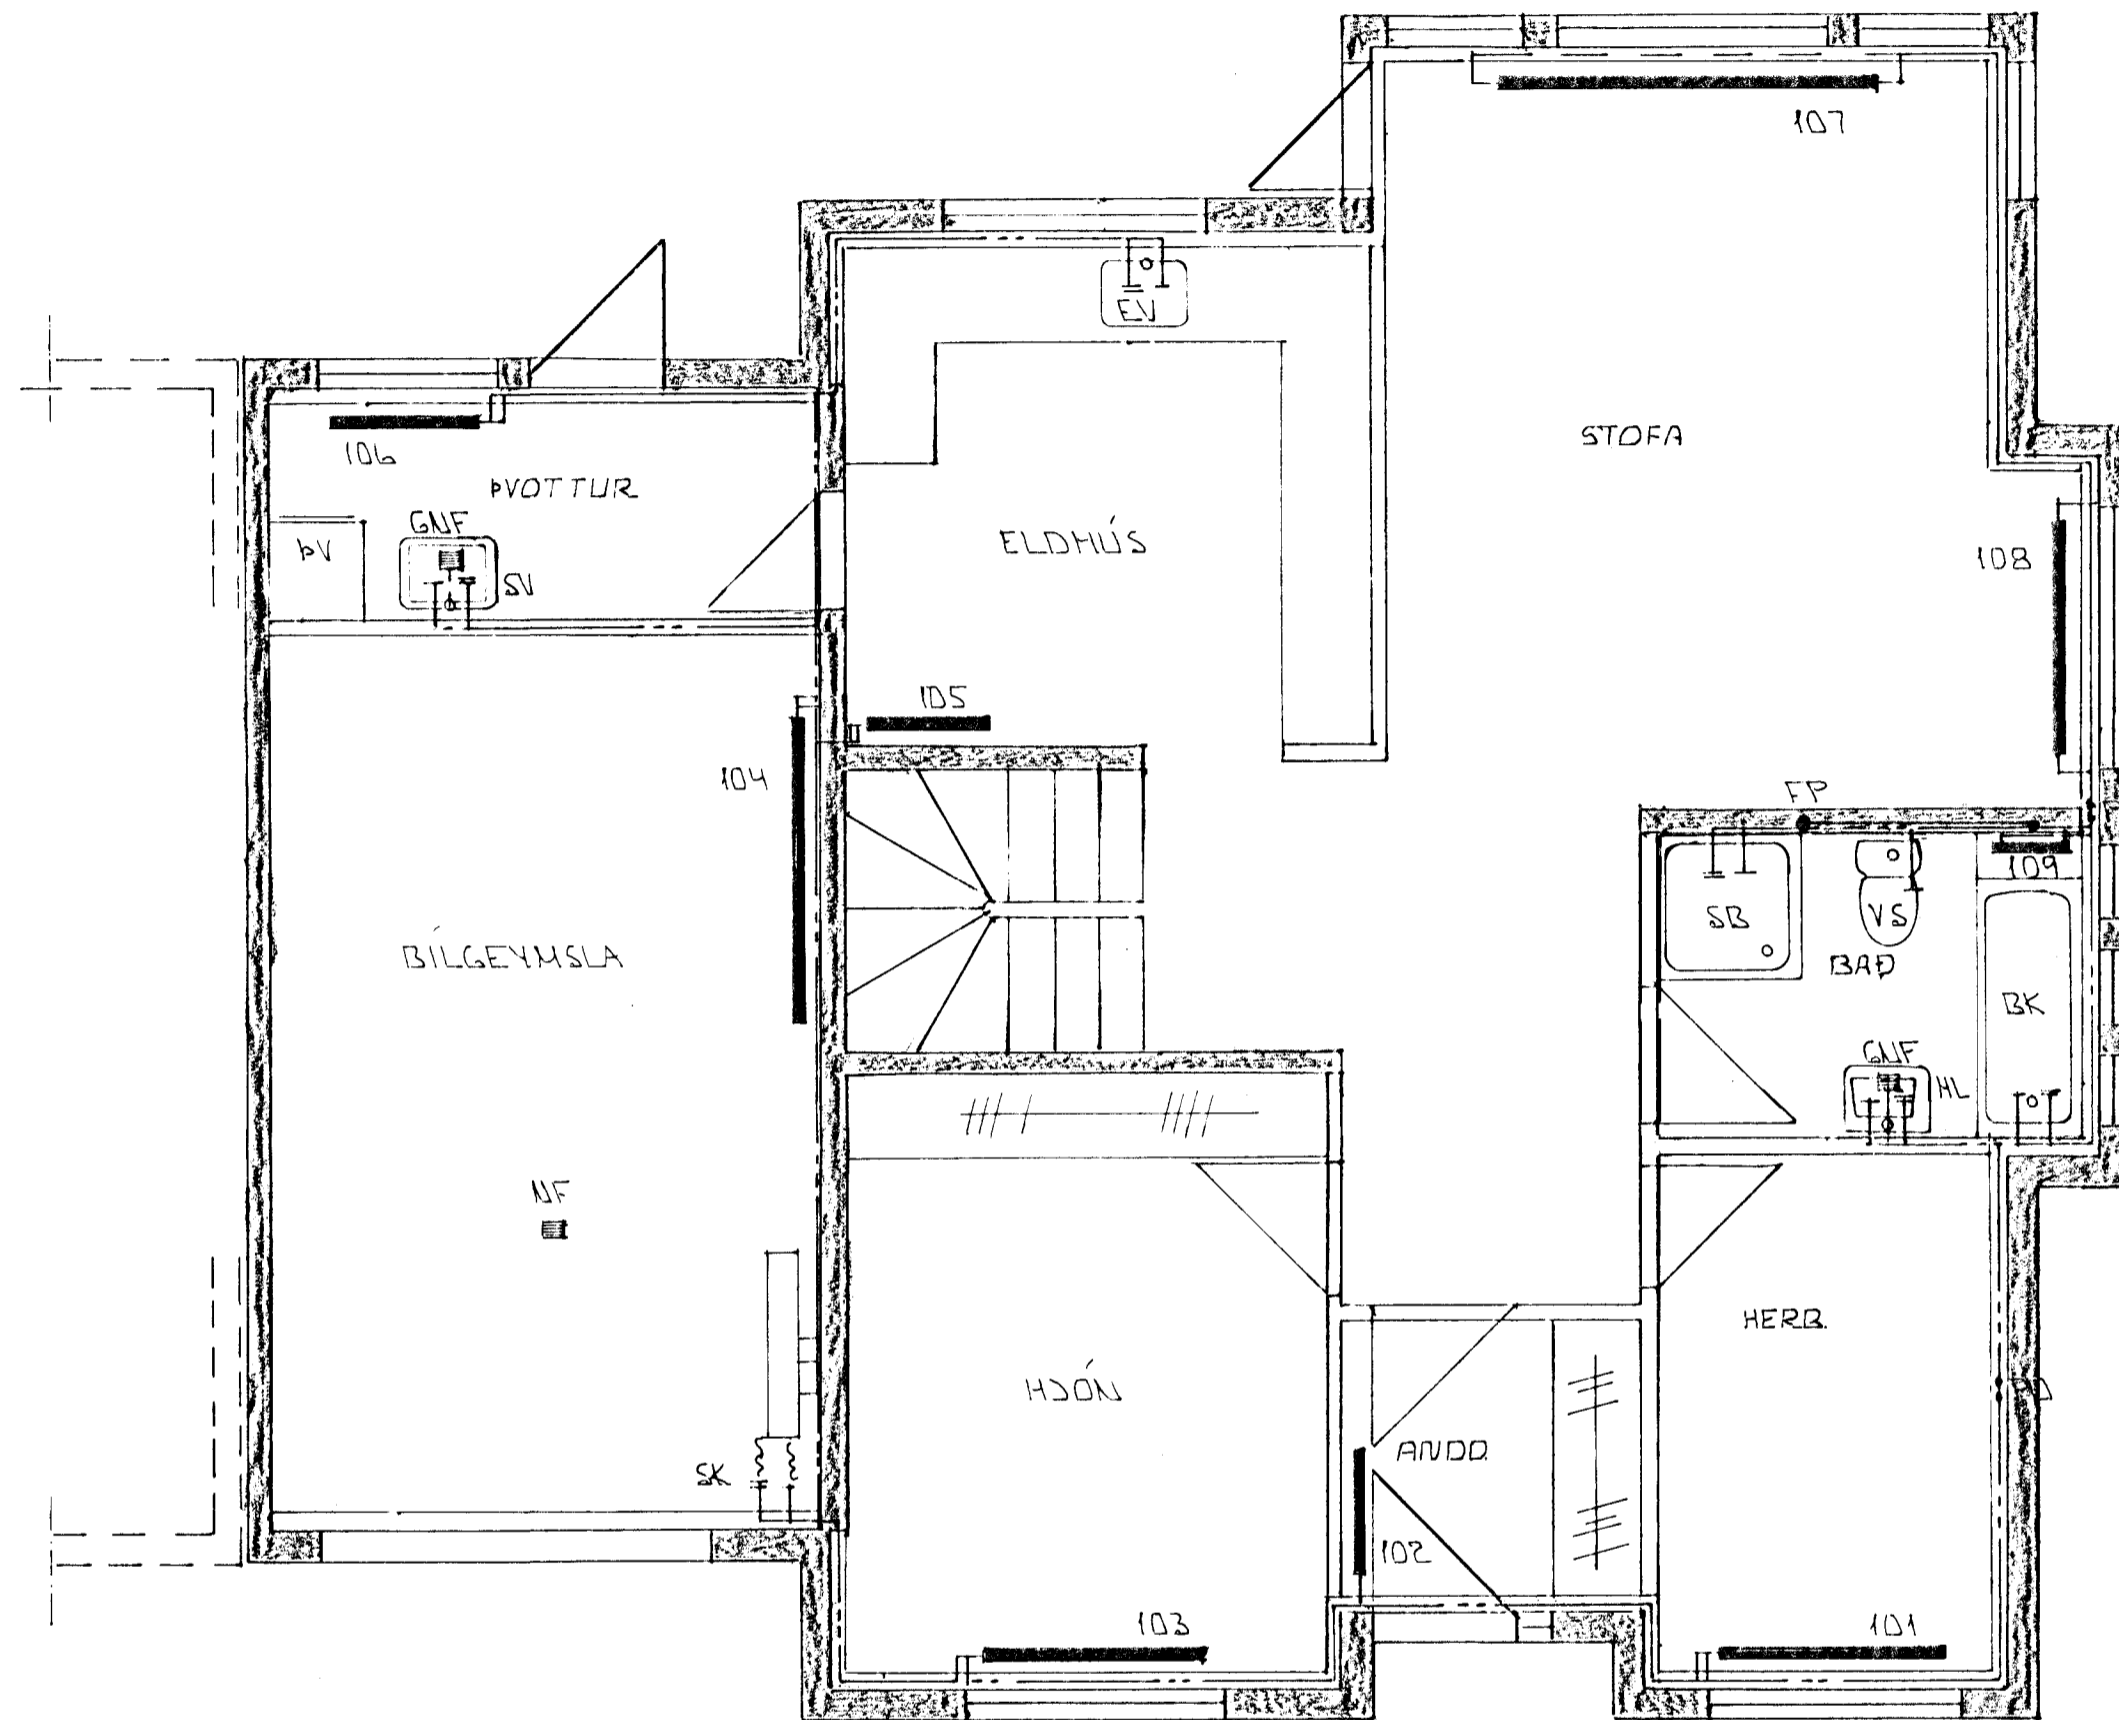

GRUNNMYND 1 HÆÐ. 1:50

OFN NR	STAFS	HITAT KKAL	LENGD MM	HÆÐ MM	TENGI
101	HEFB	780	1500	600	CD
102	ANDB	500	300	600	AB
103	HSON	920	1500	600	CD
104	BILG	1320	2000	700	AB
105	ELDH	550	1000	600	CD
106	PVOTTUR	610	1000	600	CD
107	STOFA	1890	2600	300	BC
108	STOFA	1500	1500	400	BC
109	HANDKLOFN	500	600	1200	EF
201	BAD	500	900	600	AB
202	HERB	900	1500	600	AB
203	GEYMSLA	800	1500	600	AB
204	GEYMSLA	400	1000	600	CD

SAMTALS 11.170

ÞÁÐ ER GENGÐ ER FRÁ OFNAPÓNTUM SKULU BYGGINGAFRÆÐINGUR
GANGA FRÆÐINGUR SANNREYNA STÆRDIR OG AFKOST OFNA

BR.	DAGS.	EÐLI BR.	SIGN.

ÚTHLIÐ 9 HAFNARFIRÐI

HITA-VATNS OG FRÆNNISLAGNIR
1. HÆÐAR

MKV 1:50

DAGS. NOV 94


VERK NR. 9411

TEIKN NR. 2-03

HANNAÐ

TEIKNAD *GH*

YFIRFARIÐ

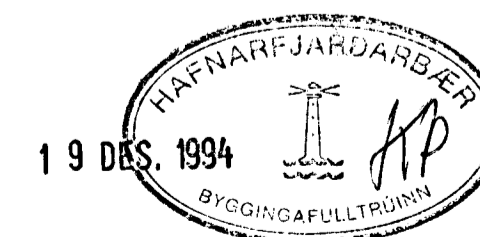

TÆKNIPJÓNUSTA
SIGURDAR ÞORLEIFSSONAR HF

STRANDGÖTU 11 - 220 HAFNARFJÖRÐUR - Sími 54255 - FAX 652875