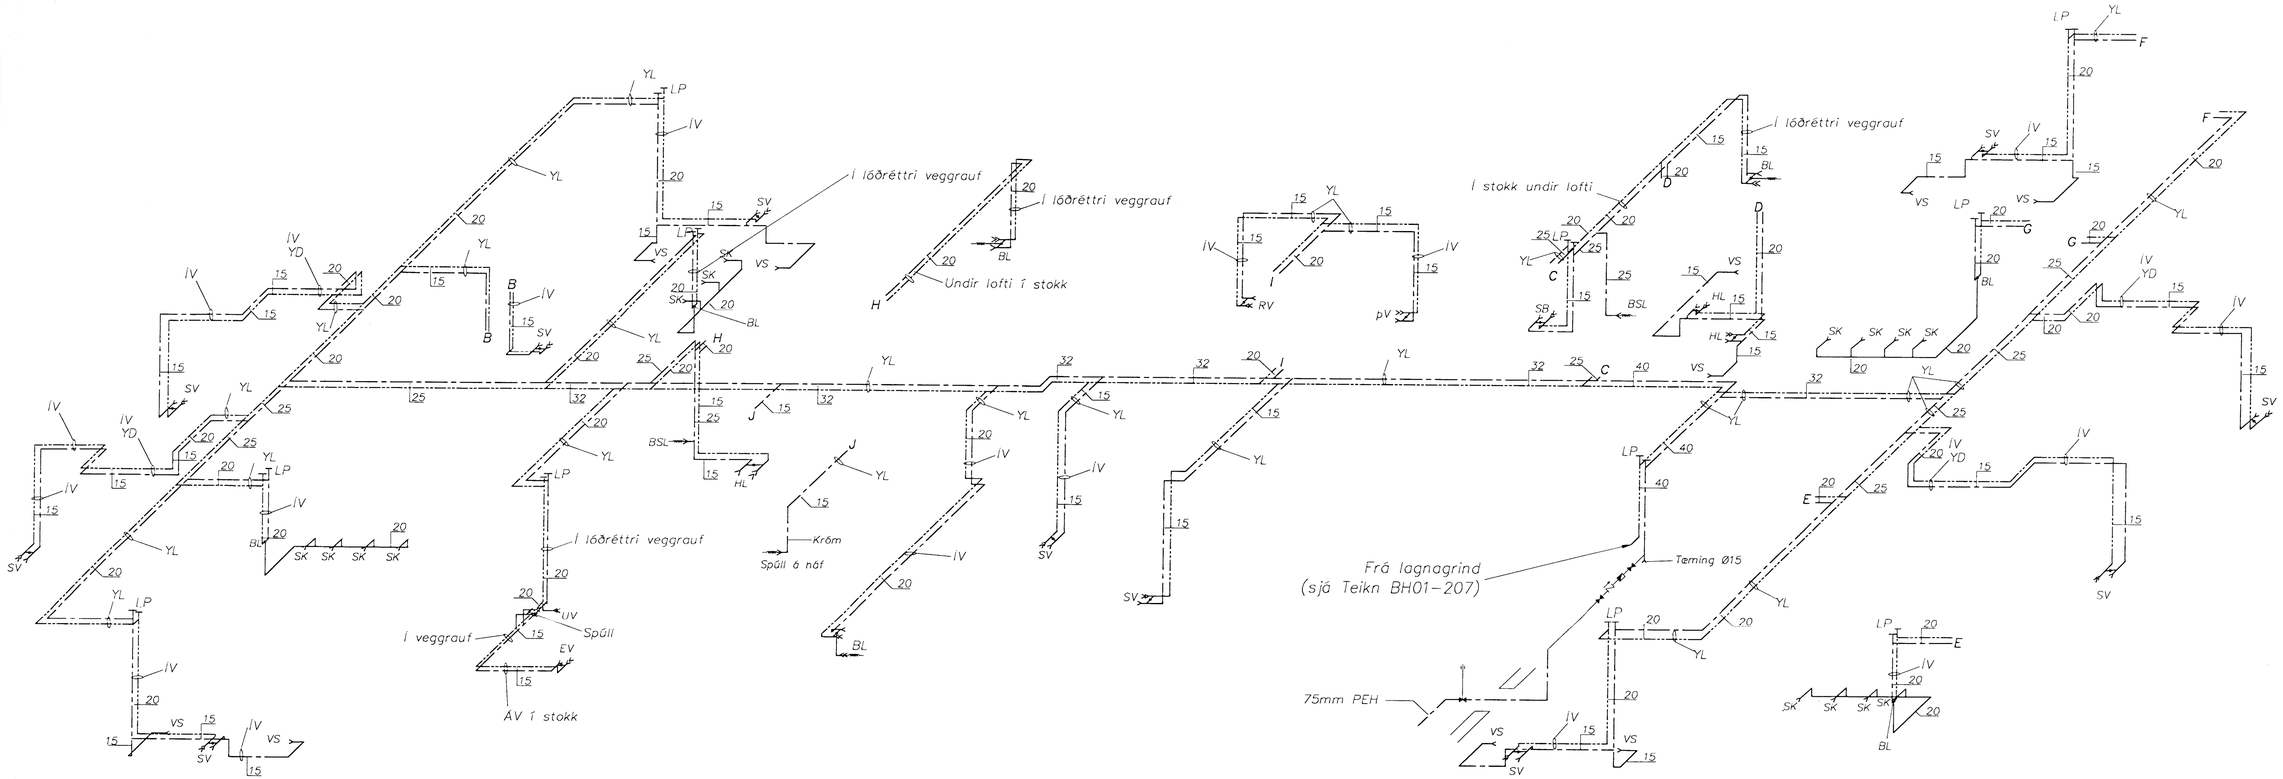

Skammstafanir:

BVS	Barna vatnssalerni
VS	Vatnssalerni
HL	Blöndunartæki við handlaug
EV	Blöndunartæki við eldhúsvask
RV	Blöndunartæki við ræstivask
SV	Blöndunartæki við skolvask
SB	Blöndunartæki við sturtu
PV	Þvottavél
UV	Uppþvottavél
SK	Slöngukrani
BSL	Brunaslanga
BL	Blöndunartæki með læsanlegum hitastilli 1.6 m yg
ÍV	Lögn í vegg eða í einangrun
UL	Undir lofti
YL	Lögn yfir léttu lofti
ÁV	Lögn á vegg
PEH	Pípur (Polyetylen)
PVC	Pípur (Polyvinilklorið)
PP	Pípur (Polypropylen)

Skýringar:

Mál og málsetningar
Stærðir lagna eru í millimetrum [mm].

Efni
Allt efni , pípur og fittings skal vera heitsinkhúðað með lagnaefnisvottorð frá R.B.
Lagnir utanhúss skulu vera úr PEH-plasti.

Frágangur lagna

Pípur skulu einangraðar með a.m.k. 20mm glerullarhólkum og vafðar með plastdúk.
Við hvert tæki skal setja Ballofix renniloka (eða samsvarandi) og einstreymisloka við þvottavélar.
Lagnir skal leggja með halla þar sem því verður við komið svo tæma megi lagnina.
Frágangur lagna skal vera í samræmi við ÍST67.

Prófanir
Kerfið skal prófað með 8 bar þrýstingi í 24klst.

1 8 JUNI 1997

HAFNARFJARÐARBÆR
Gunnar Ólafsson
BYGGINGAFULLTRÚI

Breytingar	Nafn

Strendingur ehf.
Verkfræðiþjónusta
Reykjavíkurvegur 68 - 220 Hafnarfjörður
Sími: 5655640 - Fax: 5655641

Hannað:	AS
Teiknað:	SG
Hafnarfirði	Gunnar Sigvaldason

Leikskóli við Úthlíð

Vatnslagnir – rúmmynd

Dags:	Teiknunúmer:	Mælikvarði:	
apríl 1997	BH01-205	1:50	A1