



Lagnir í skurði
Tvær eða fleiri lagnir í skurði

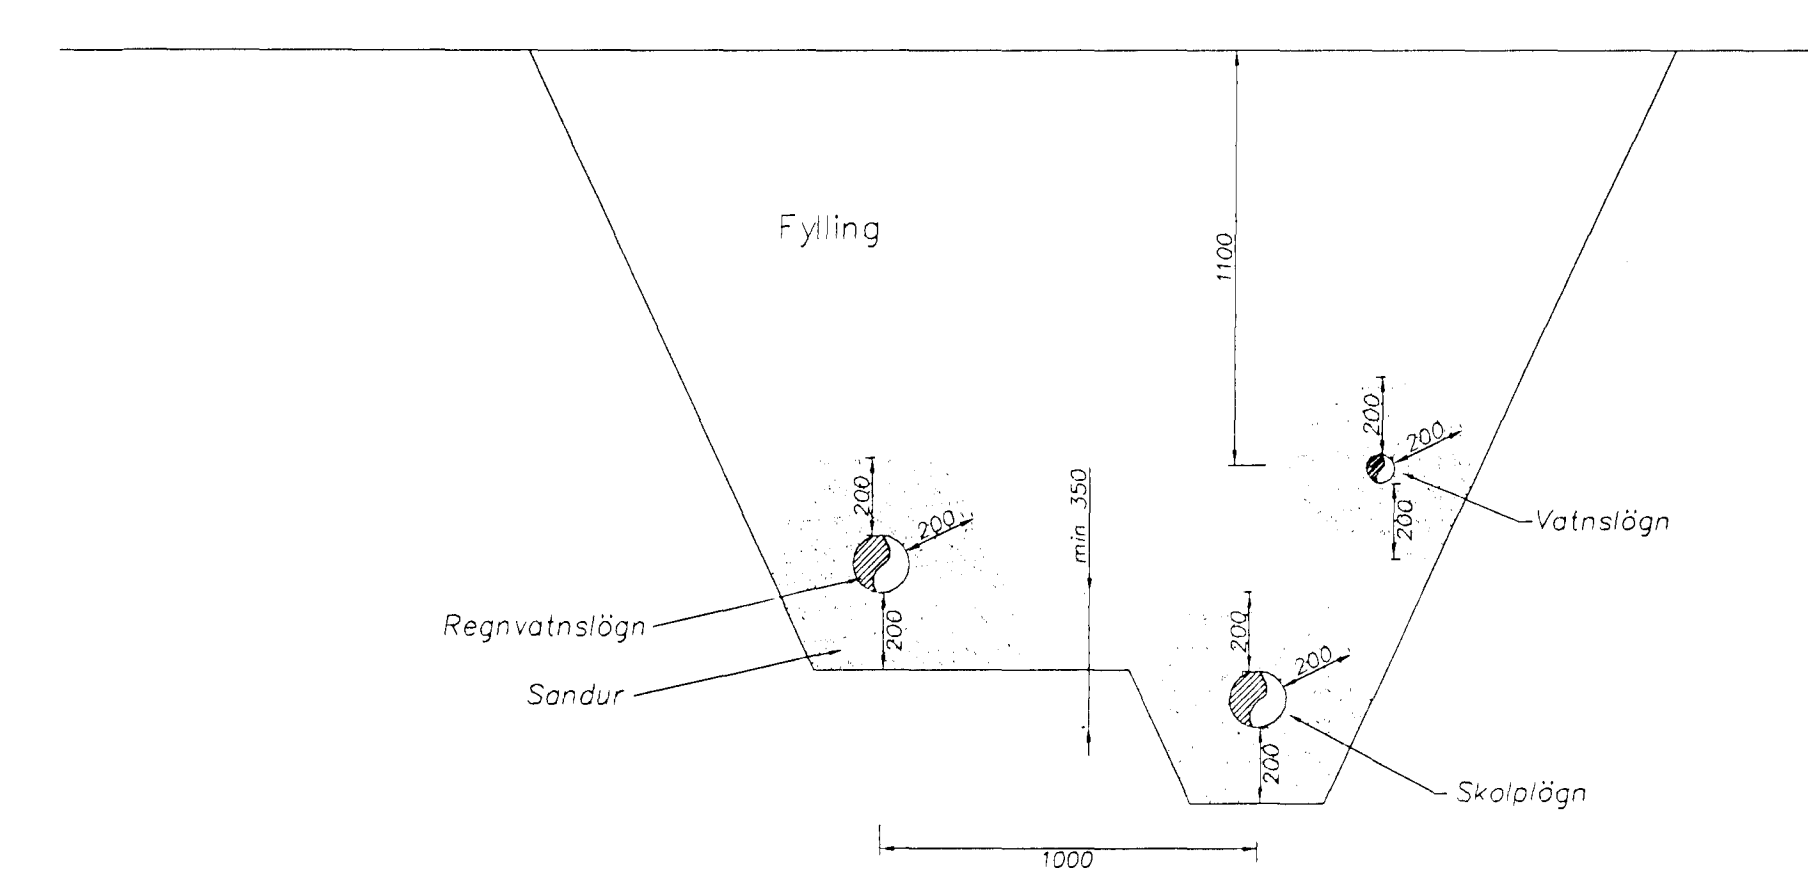

Lagnir í skurði
Ein lögn í skurði

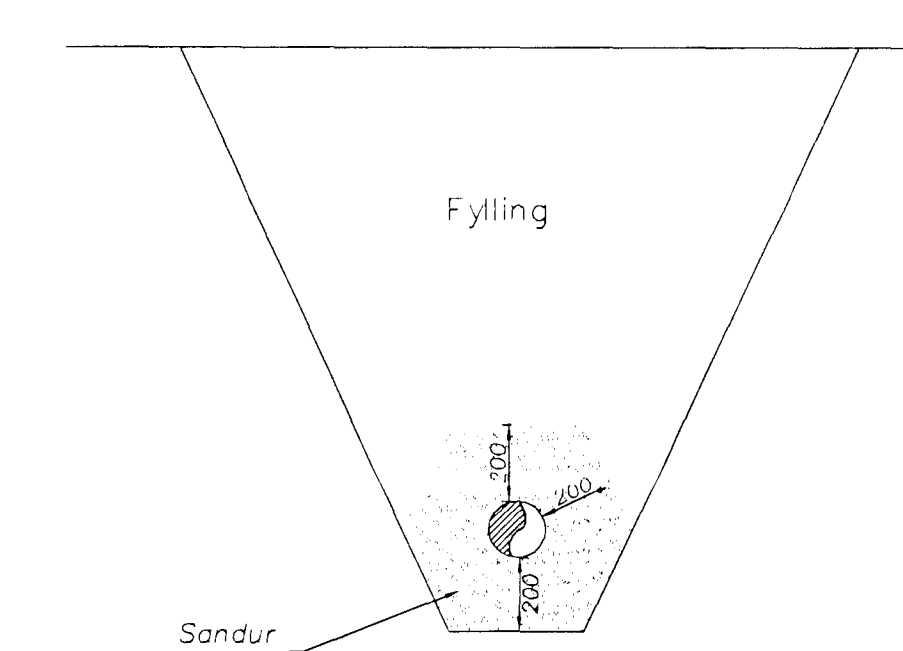

18 JUNI 1997



Strendingur ehf. Verkfráðisþjónusta Reykjavíkurvegur 68 - 220 Hafnarfjörður Sími: 5655640 - Fax: 5655641		Leikskóli við Úthlíð Lagnir á lóð, afstöðumynd	
Hönnað: AS Teknað: SG Höfðingur: <i>Gunnar Ólafsson</i>	Dags: apríl, 1997	Teiknúmer: R1101-201	Málkvarði: 1:200

Brétingar	Nafn