




SNIÐ G-G 1:10

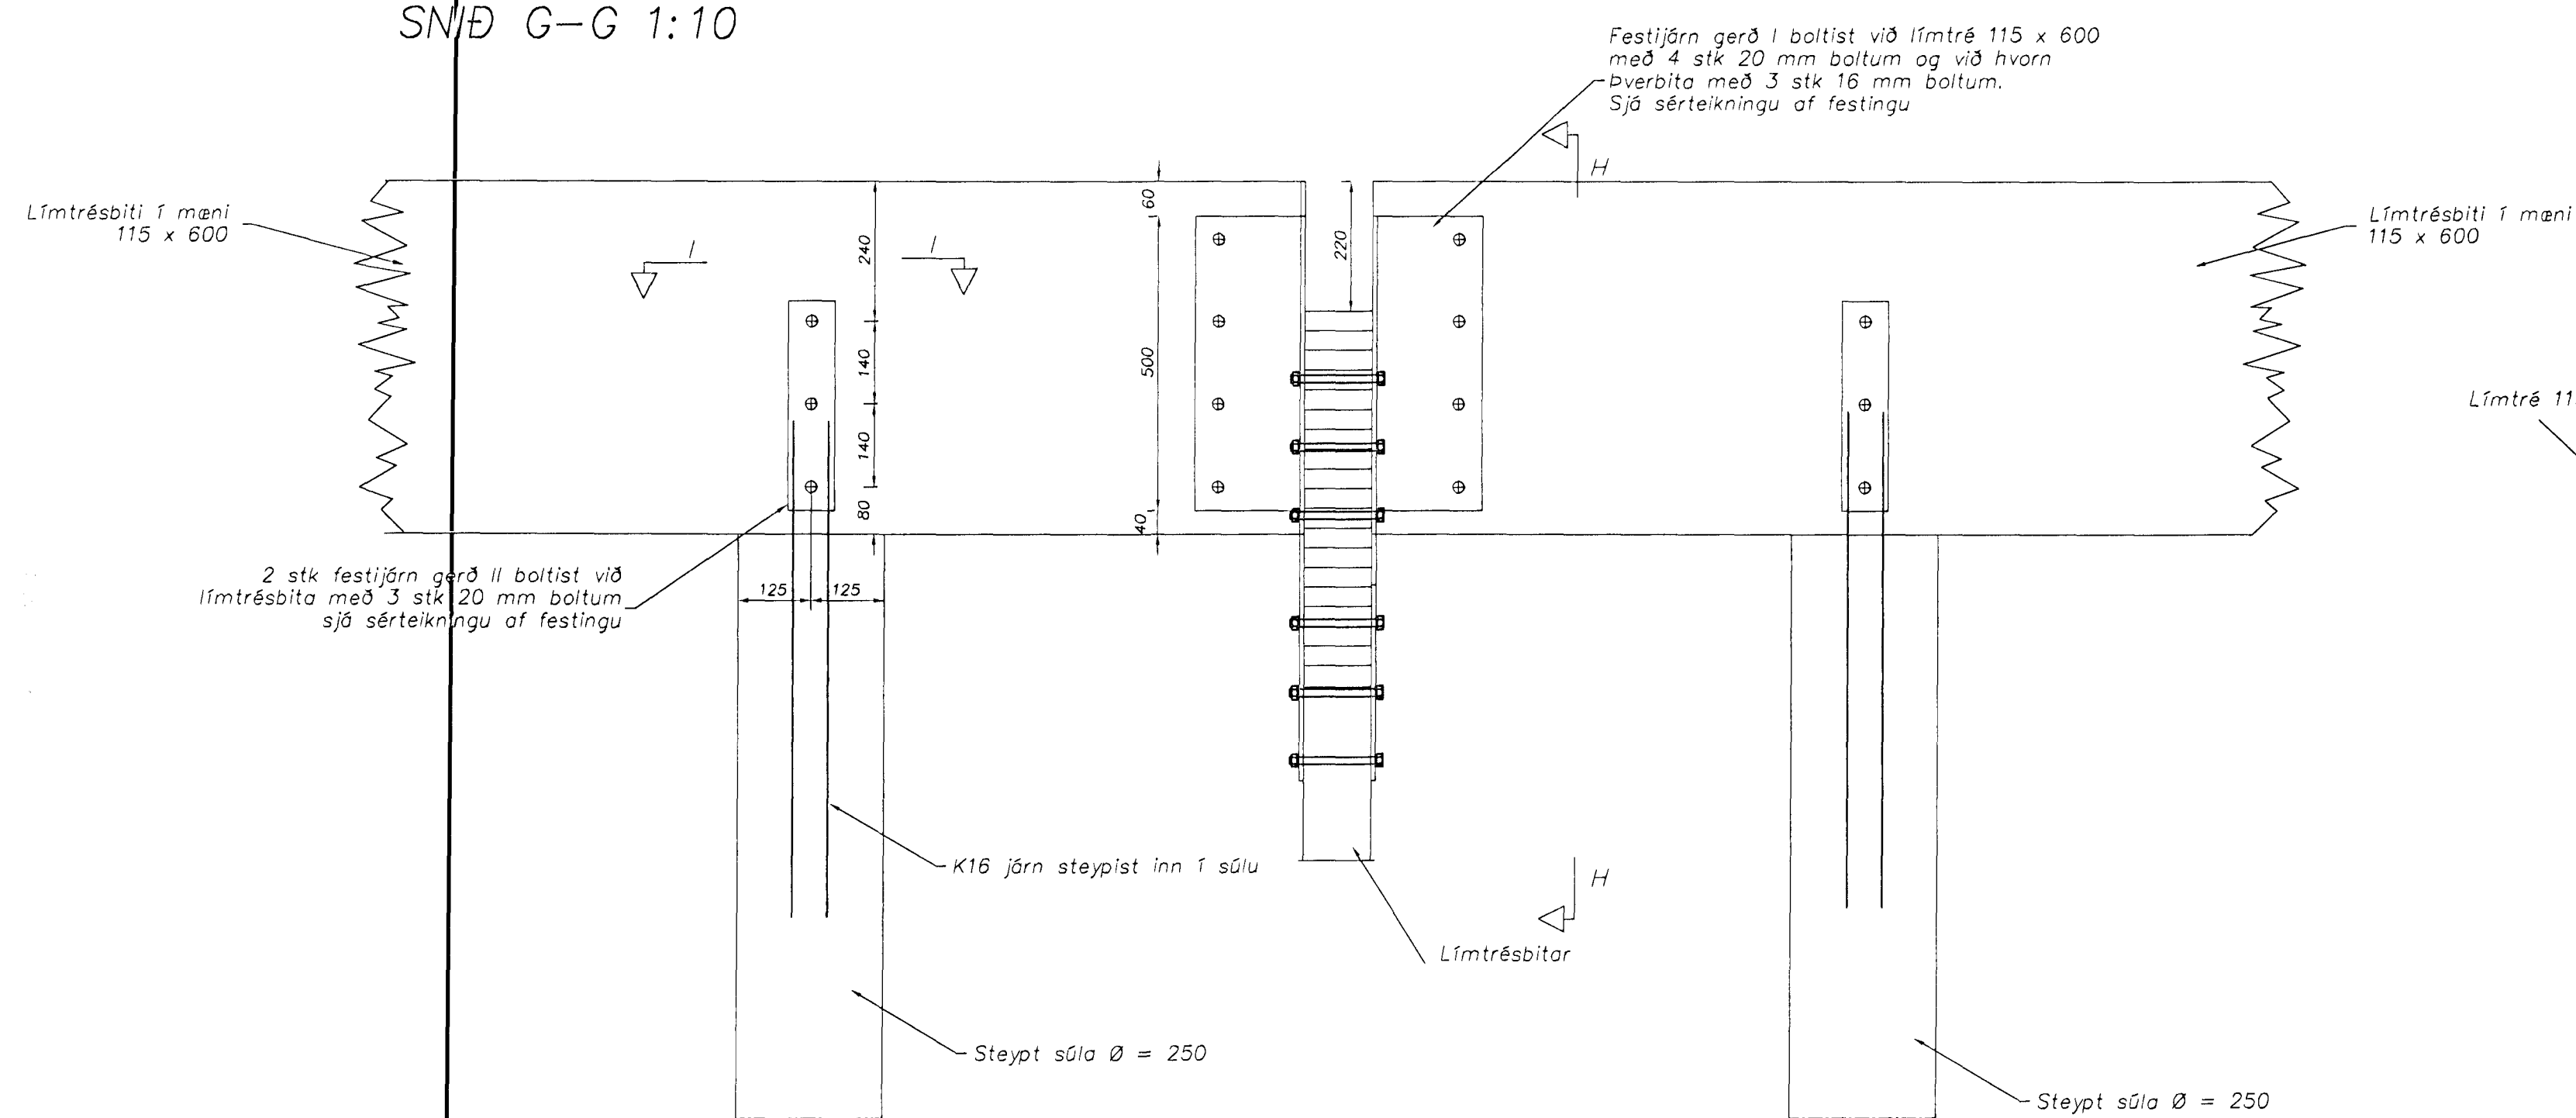


Deili F 1:10

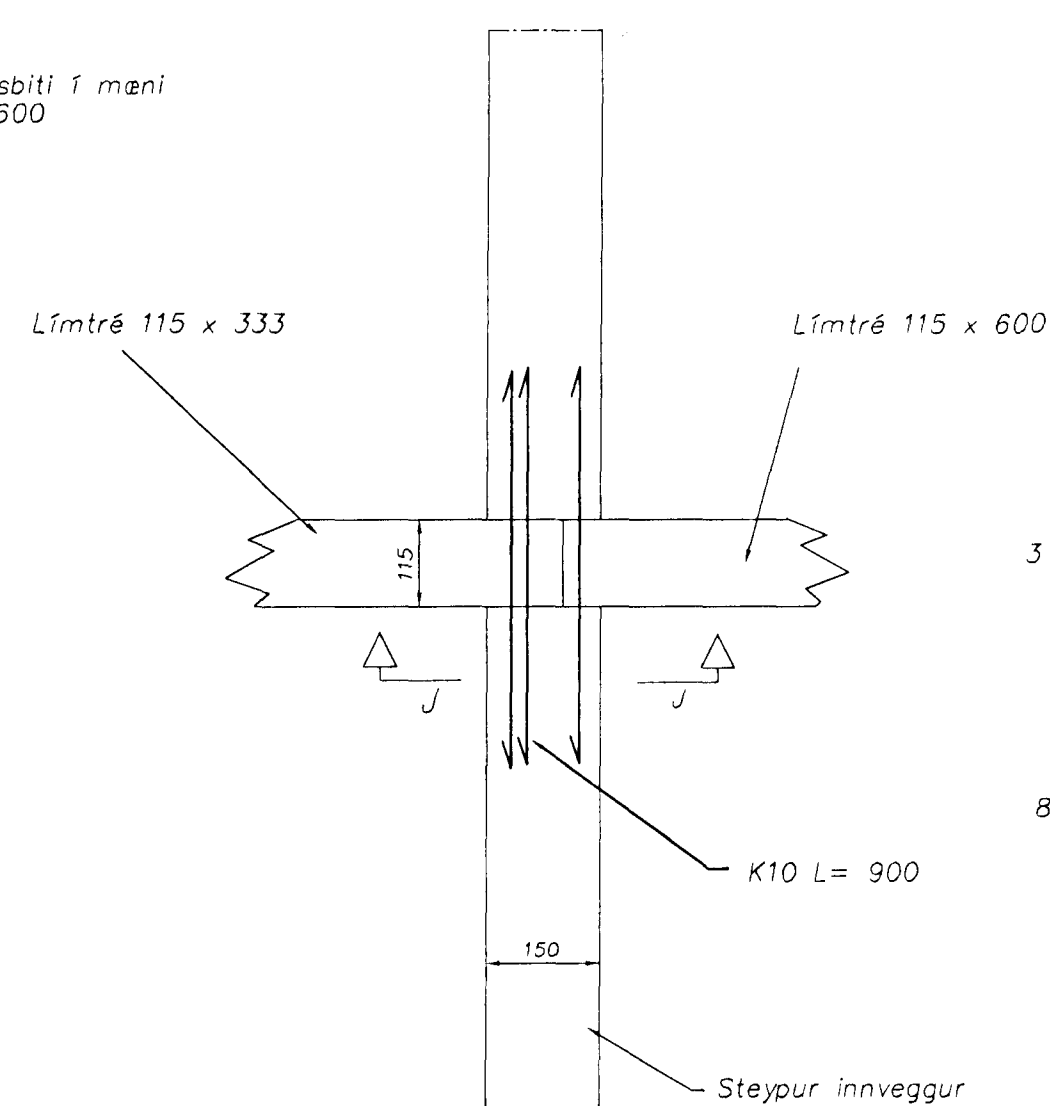


Snið J-J 1:10

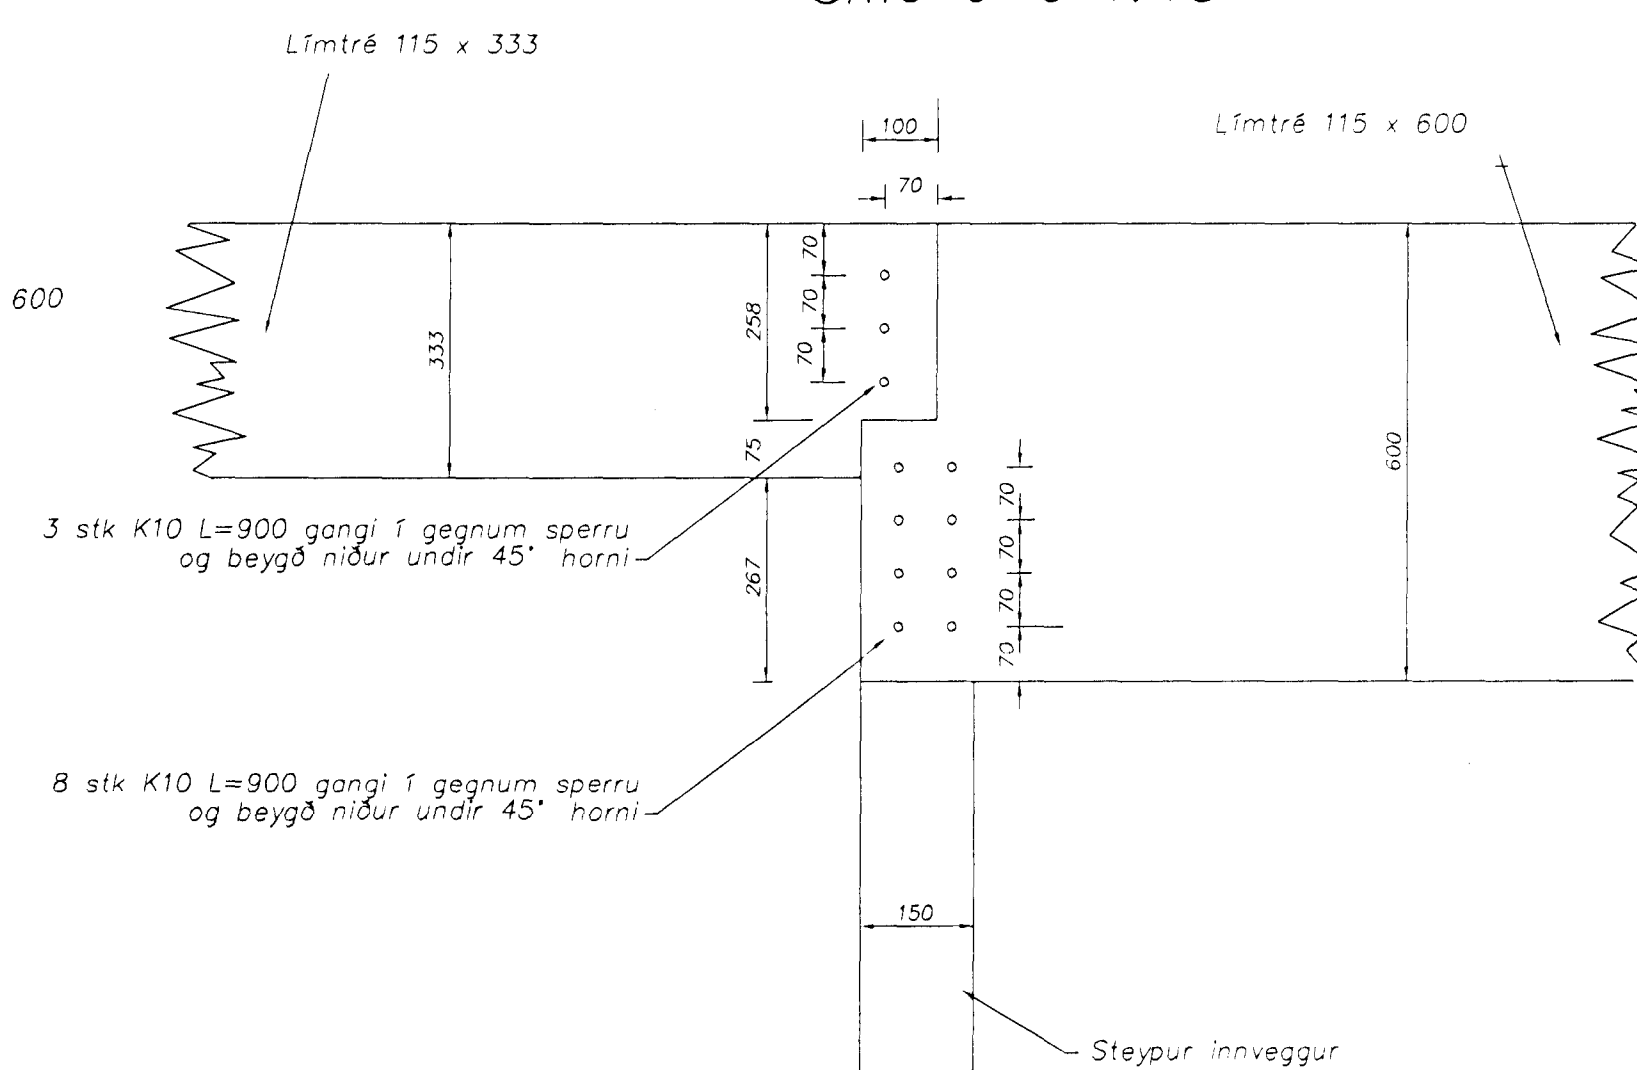


Stálfesting gerð II 1:5

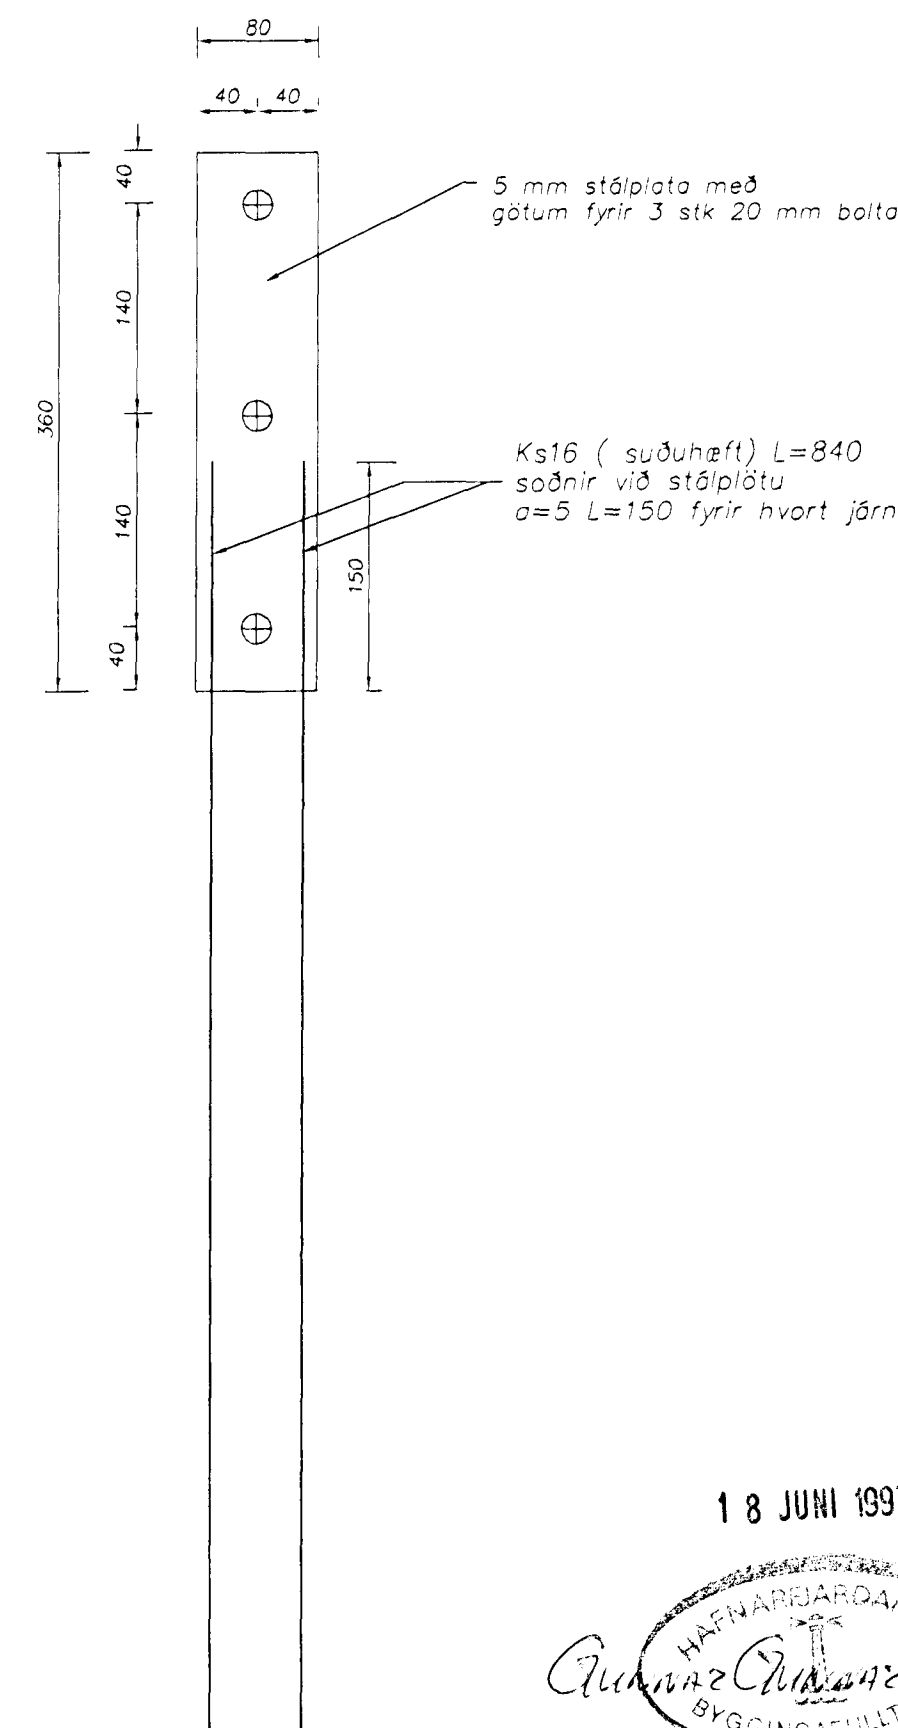


Stálfesting gerð I 1:5

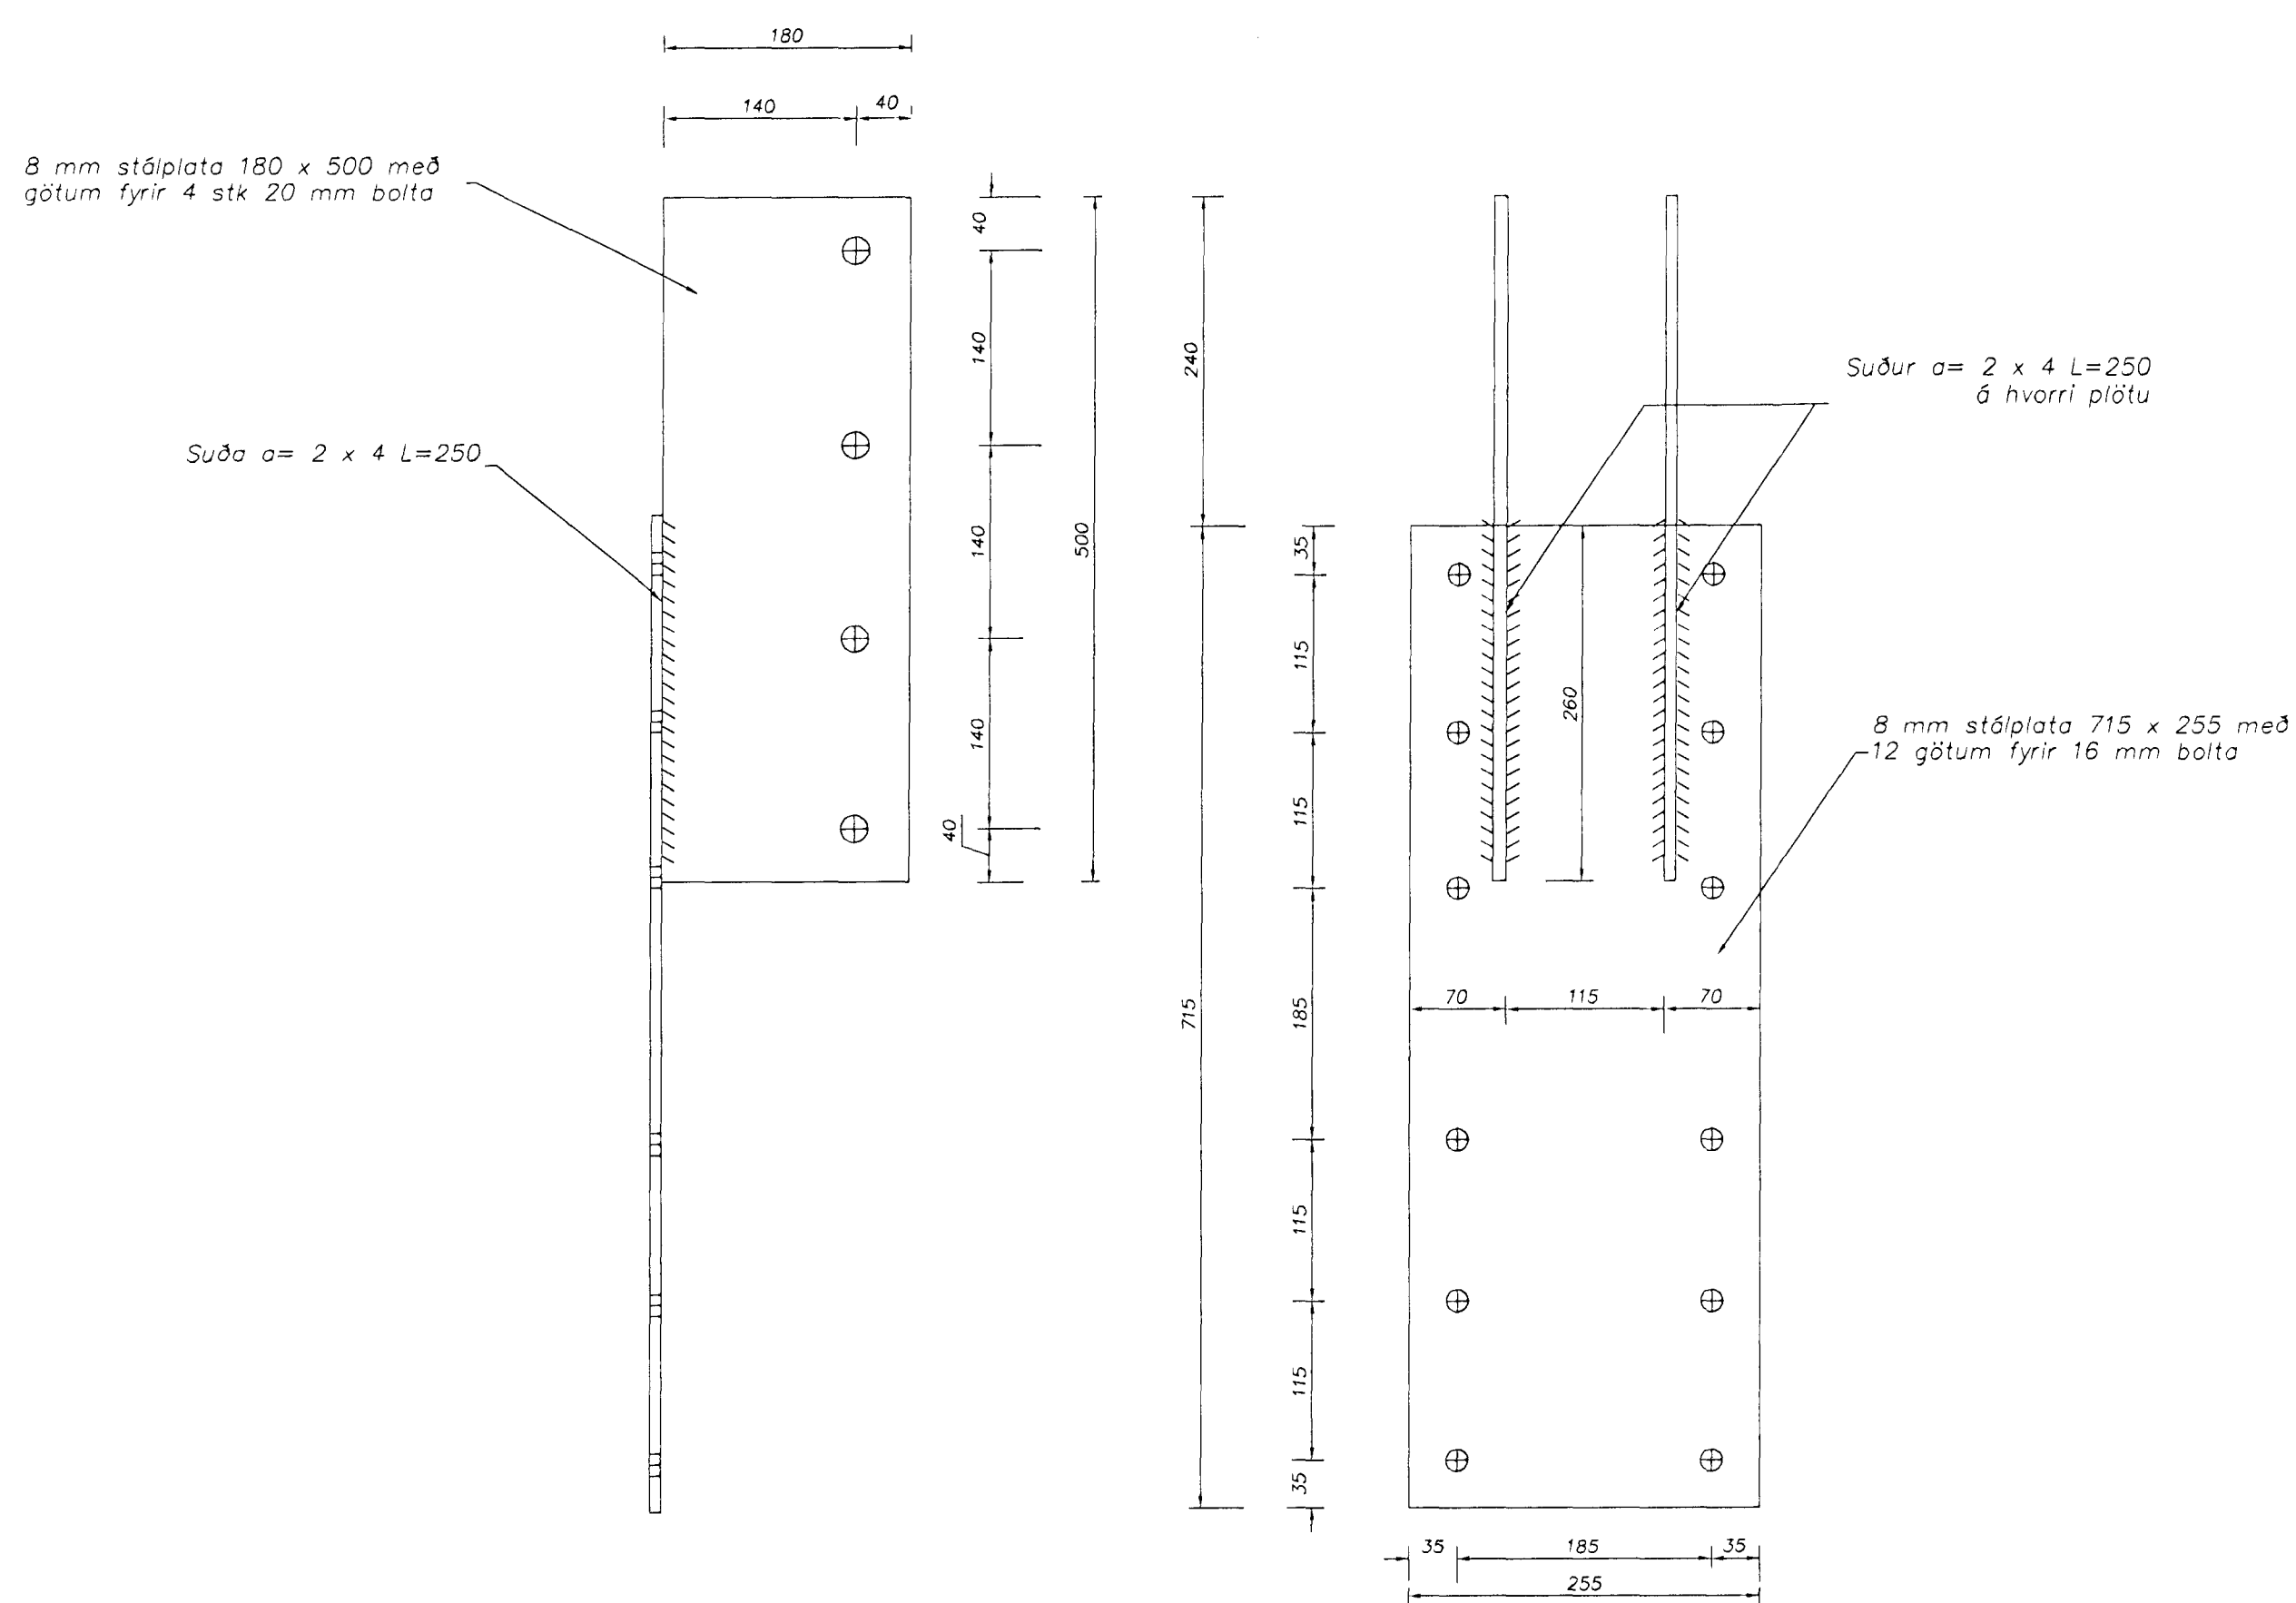

SNIÐ I-I 1:10

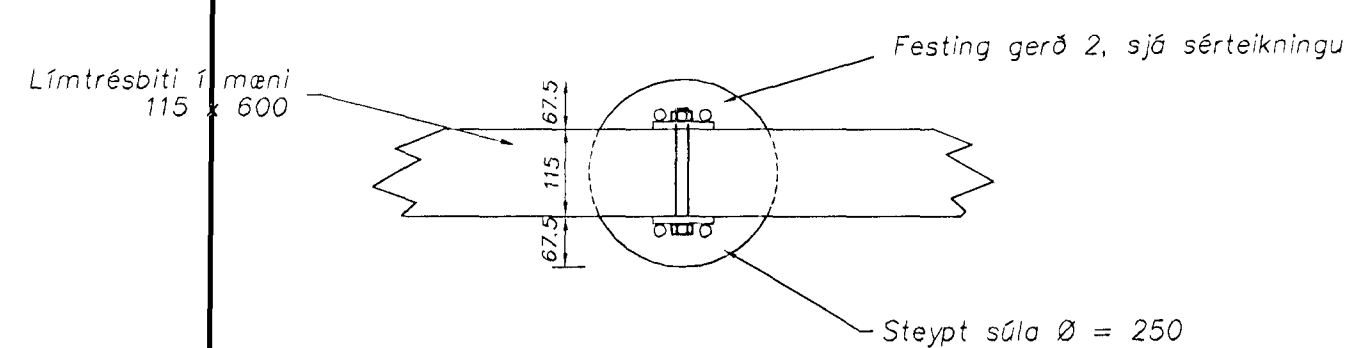

SNIÐ H-H 1:10

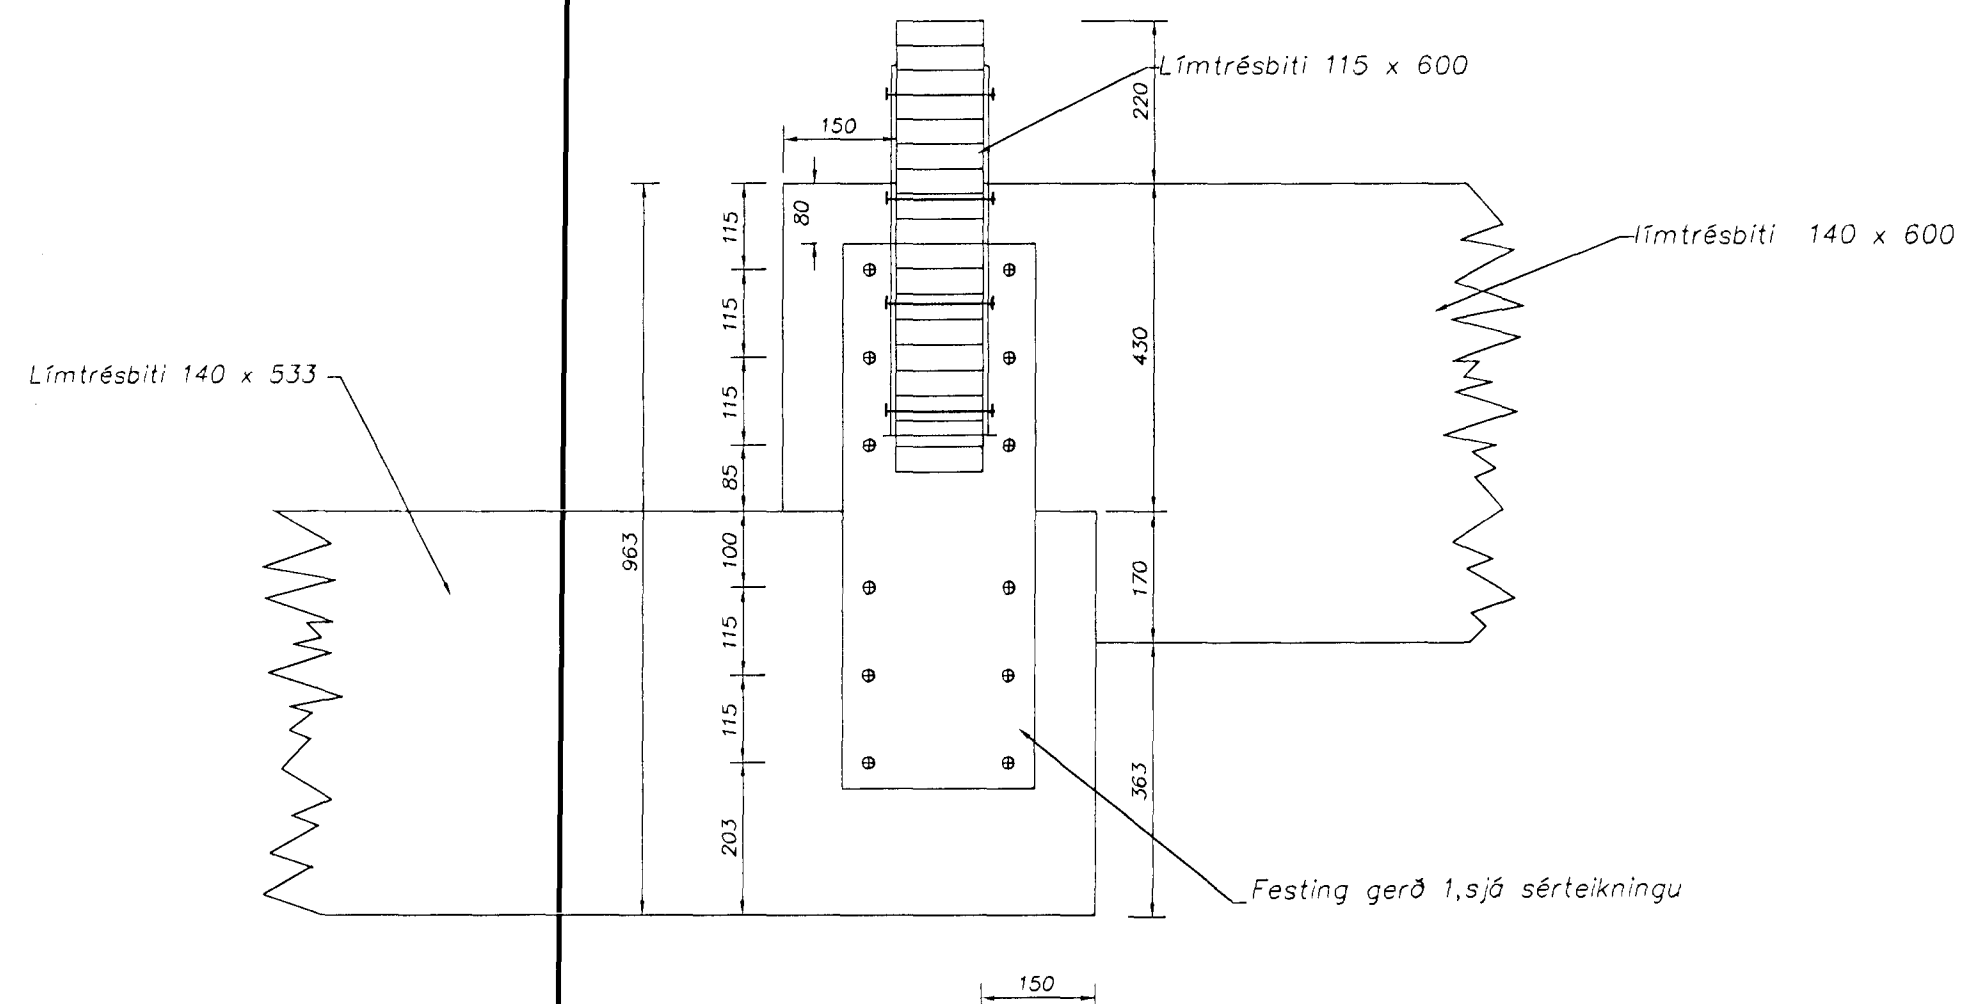

18 JUNI 1997

HEFNINGARSTANDBER  
Sigmundur Guðmundsson  
BYGGINGA-HEILITRÁ

EStrendingur ehf.

Verkfæðisgjafi  
Reykjavíkurlundur 6B - 220 Hafnargerður  
Sími: 5655640 - Fax: 5655641

Leikskóli við Úthlíð

Þak - sérmyndir

Breytingar	Nafn

Hannað: SG  
Teknað: SG  
Hafnarfréði  
Sigmundur Guðmundsson

Dags: apríl, 1997  
Teikningarnúmer: BH01-107  
Malkvæði: 1:50  
A1