




Deili A 1:10

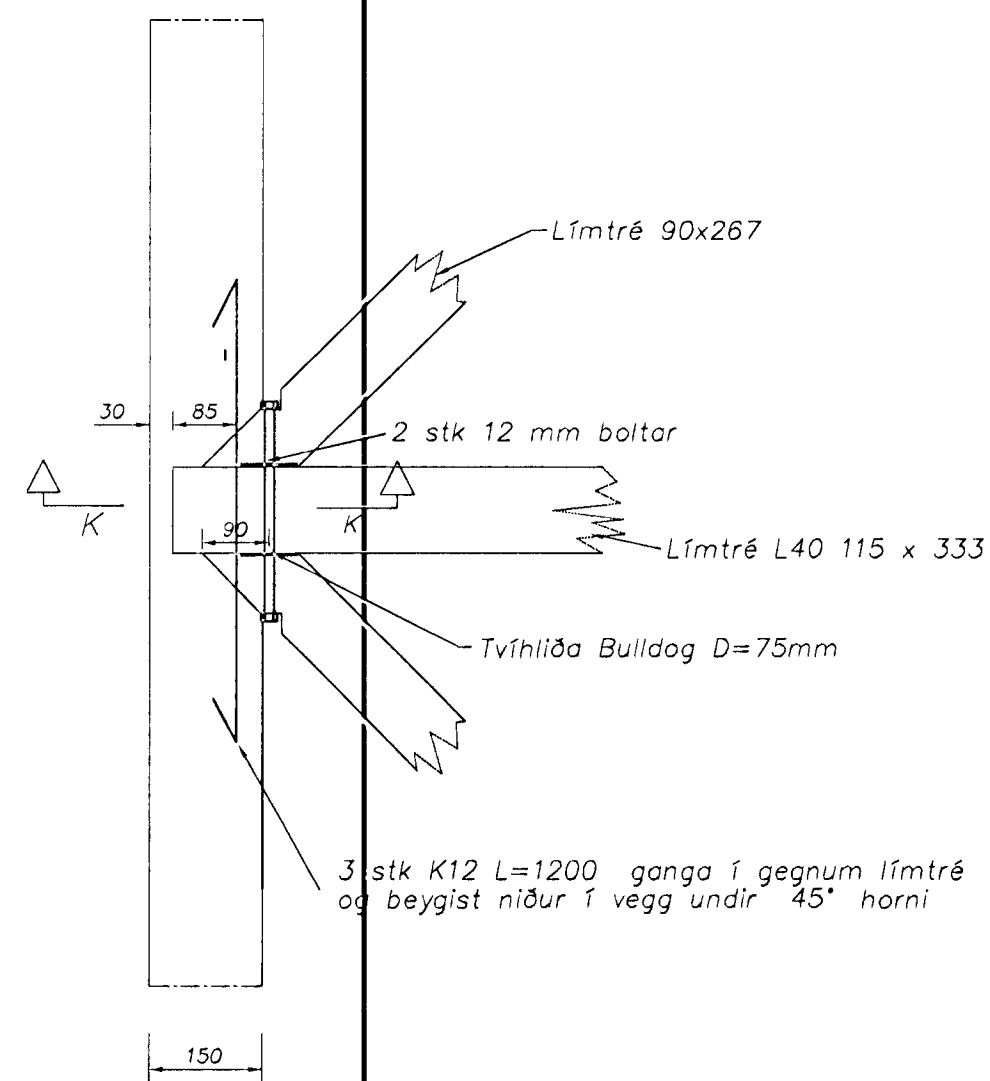


Deili B 1:10

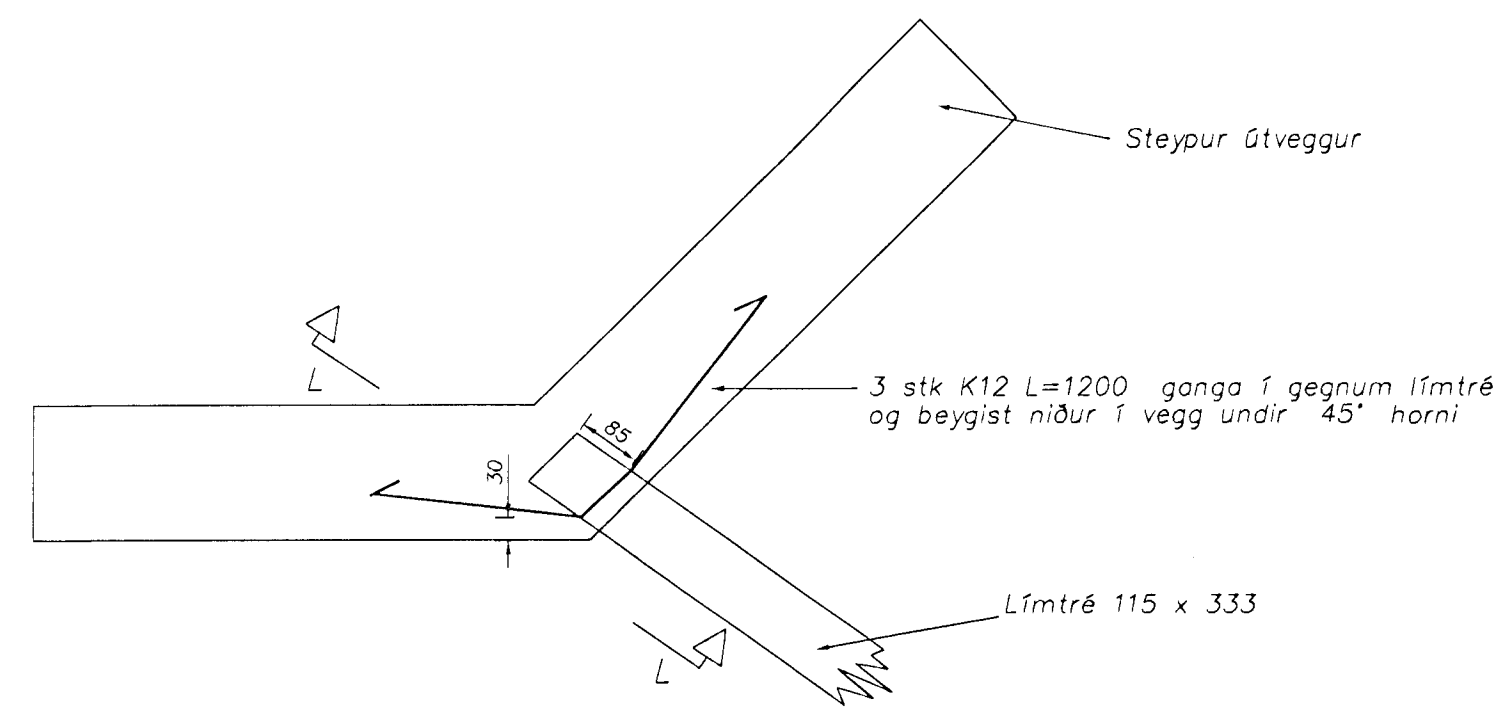


Deili C 1:10

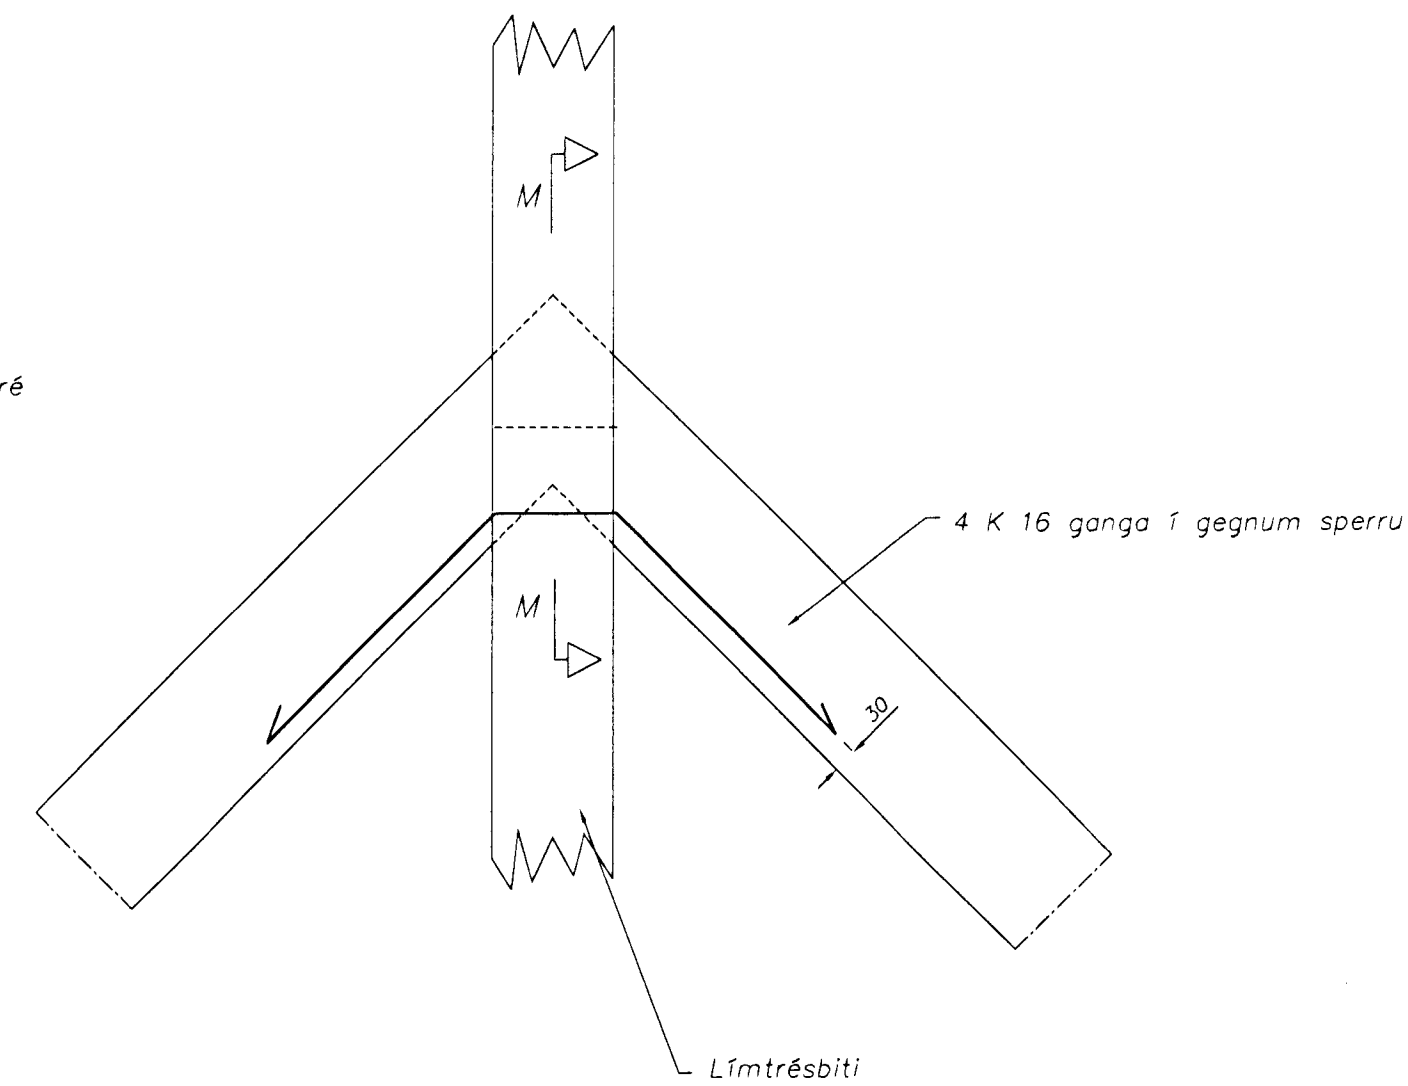


Deili D 1:10

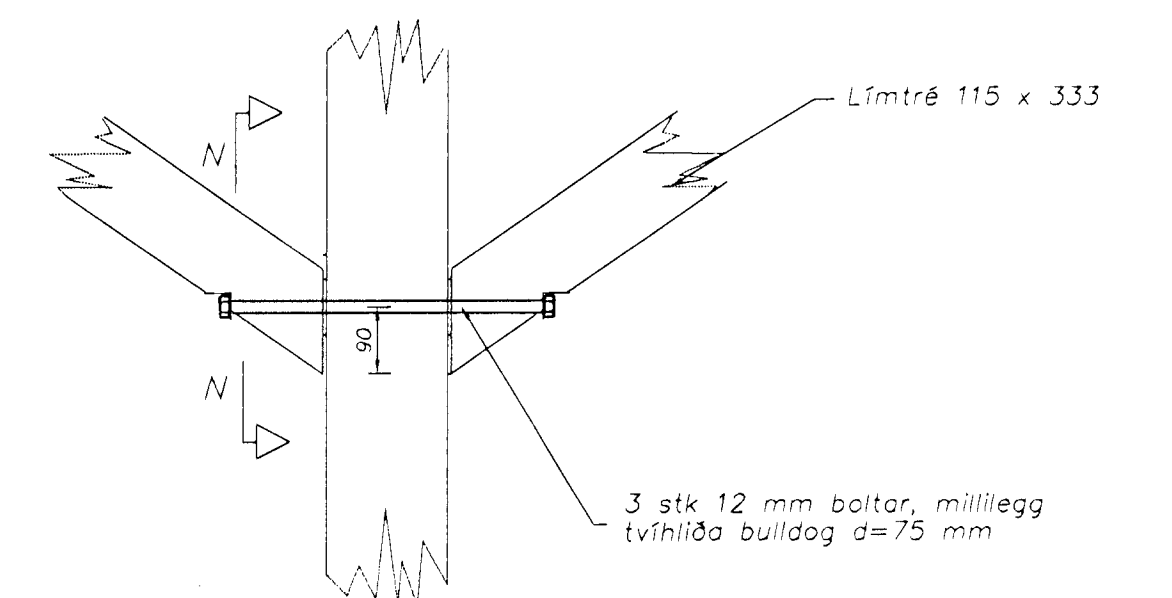


Snið L-L 1:10

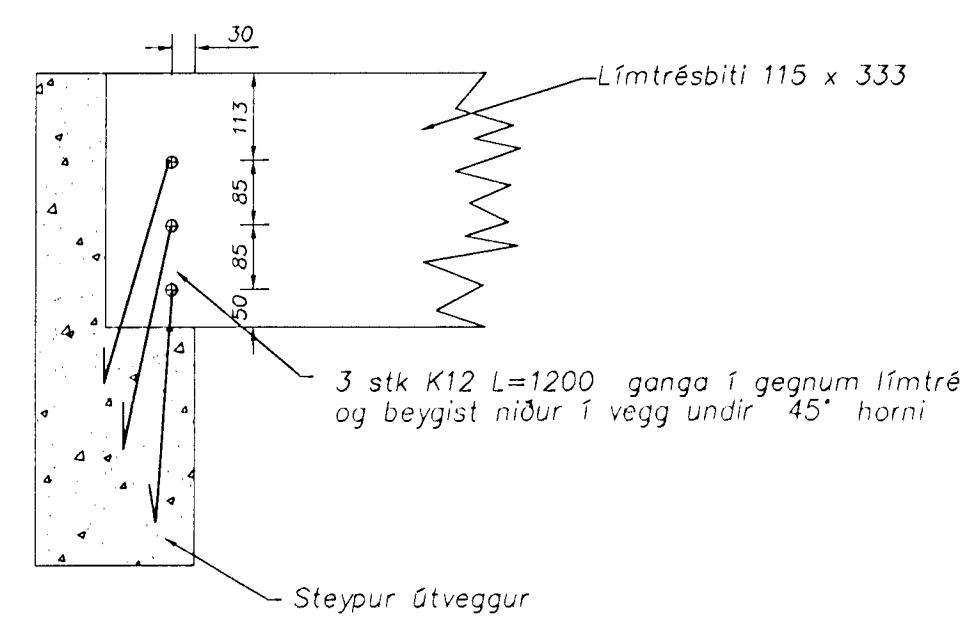


SNIÐ M-M 1:10

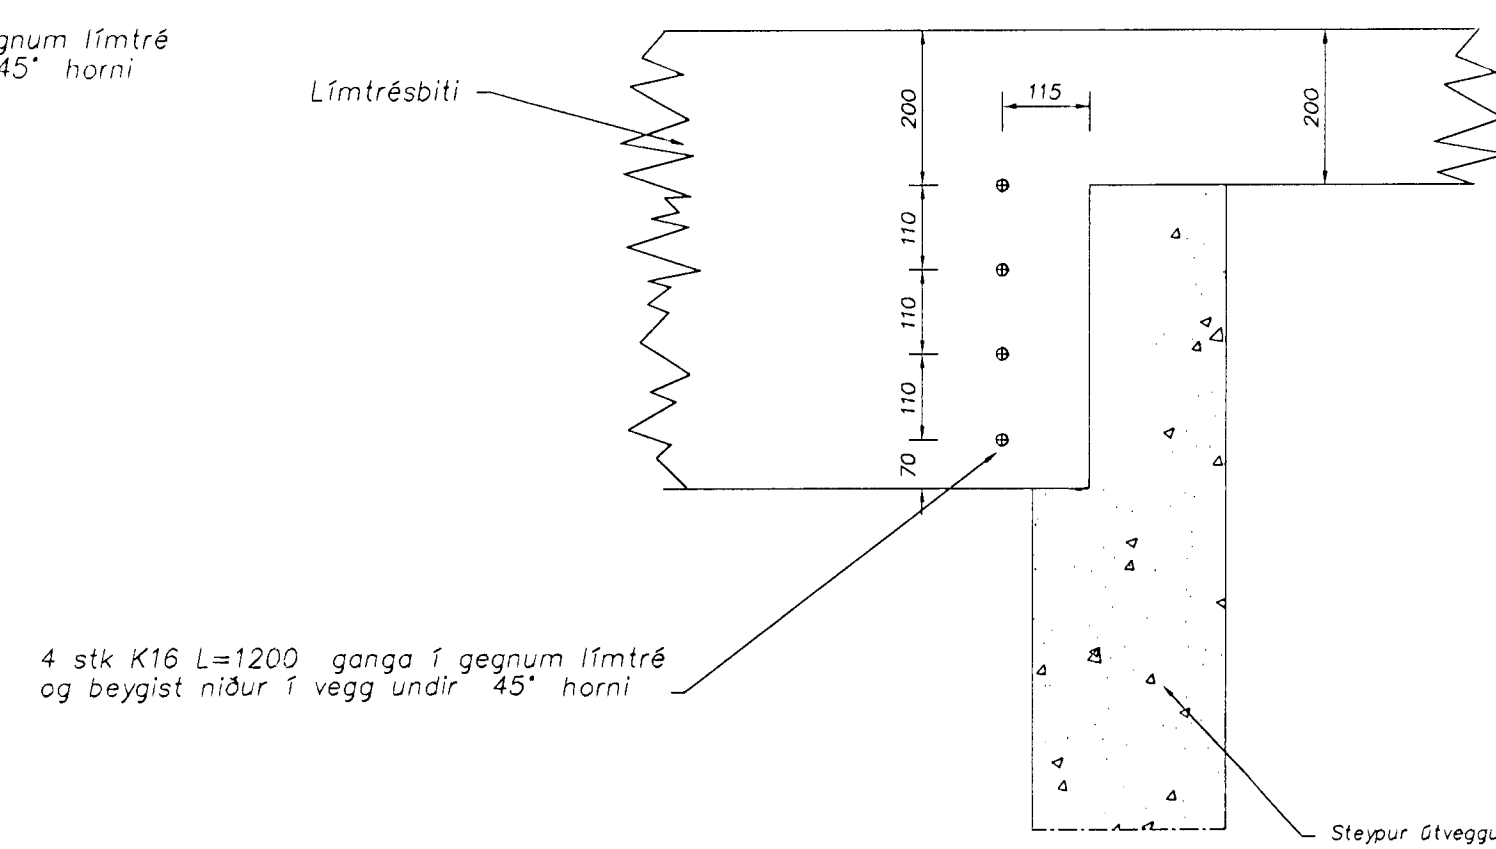


Snið N-N 1:10

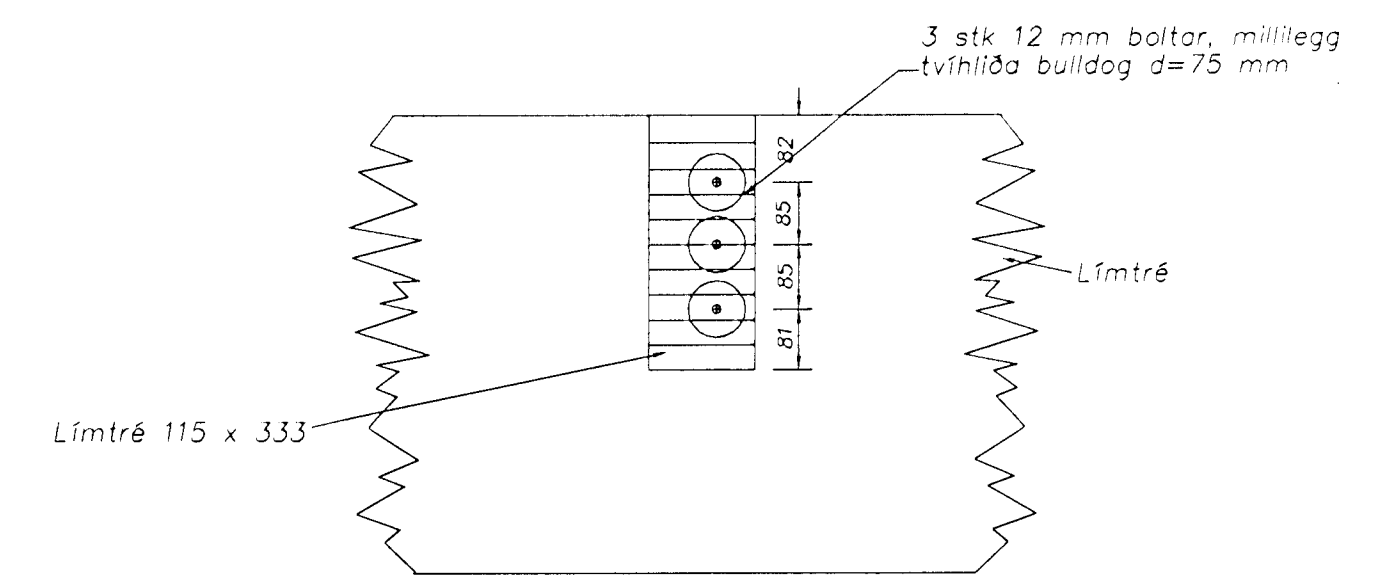


Snið K-K 1:10

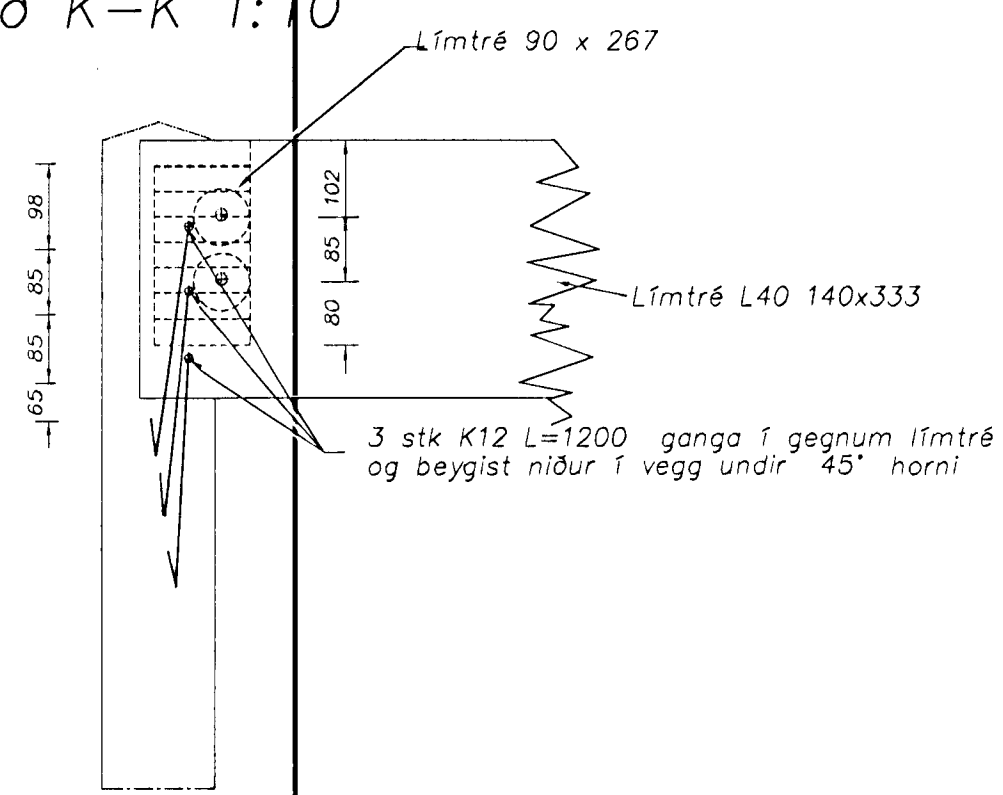


Deili E 1:10

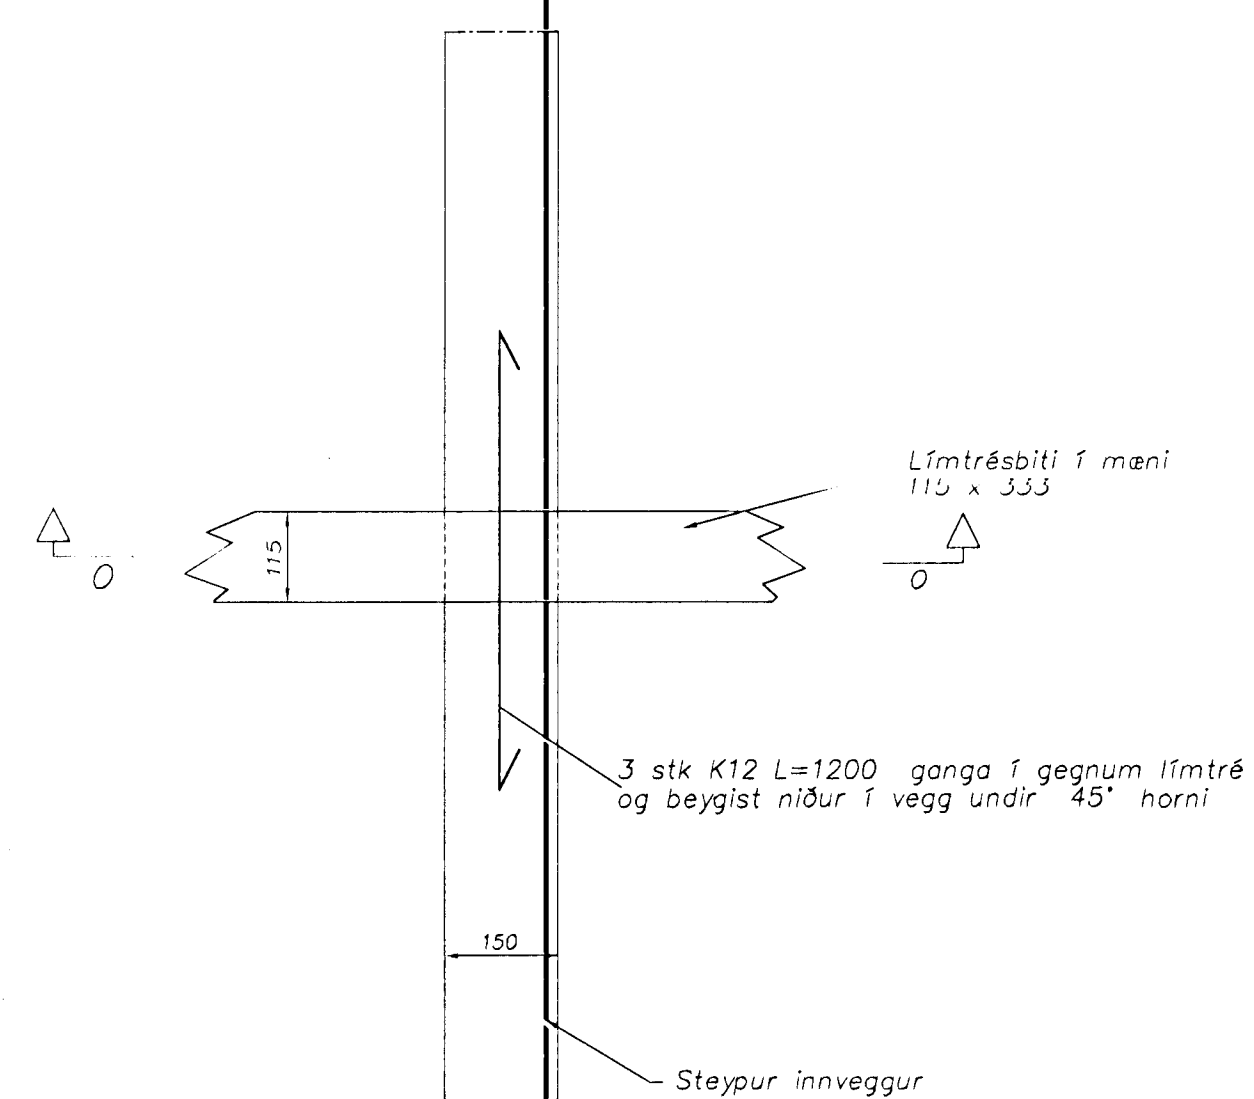

Snið O-O 1:10

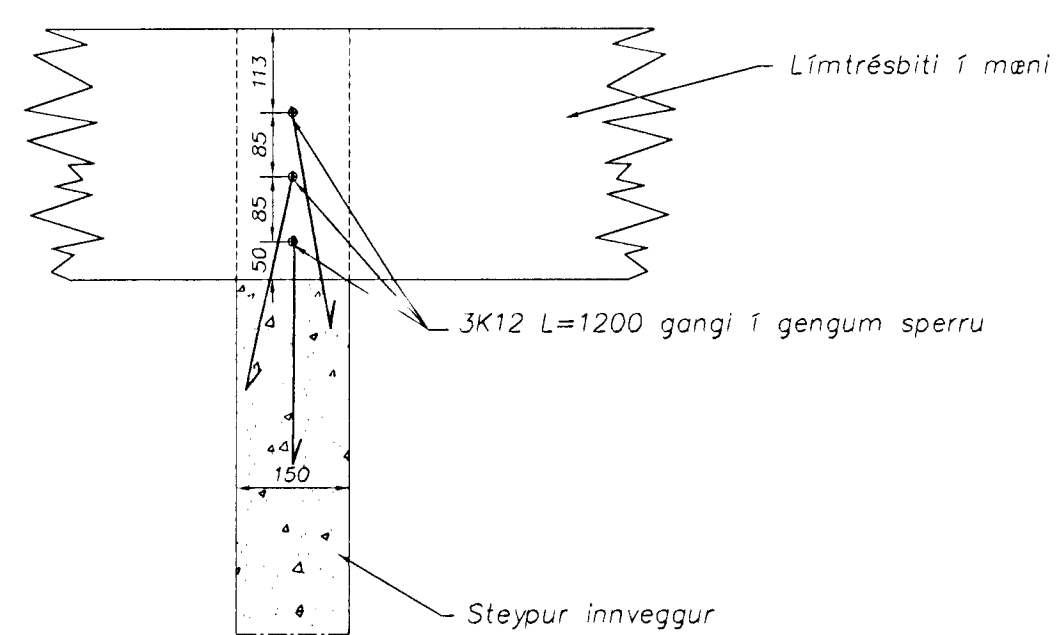

Festing vindtogbanda

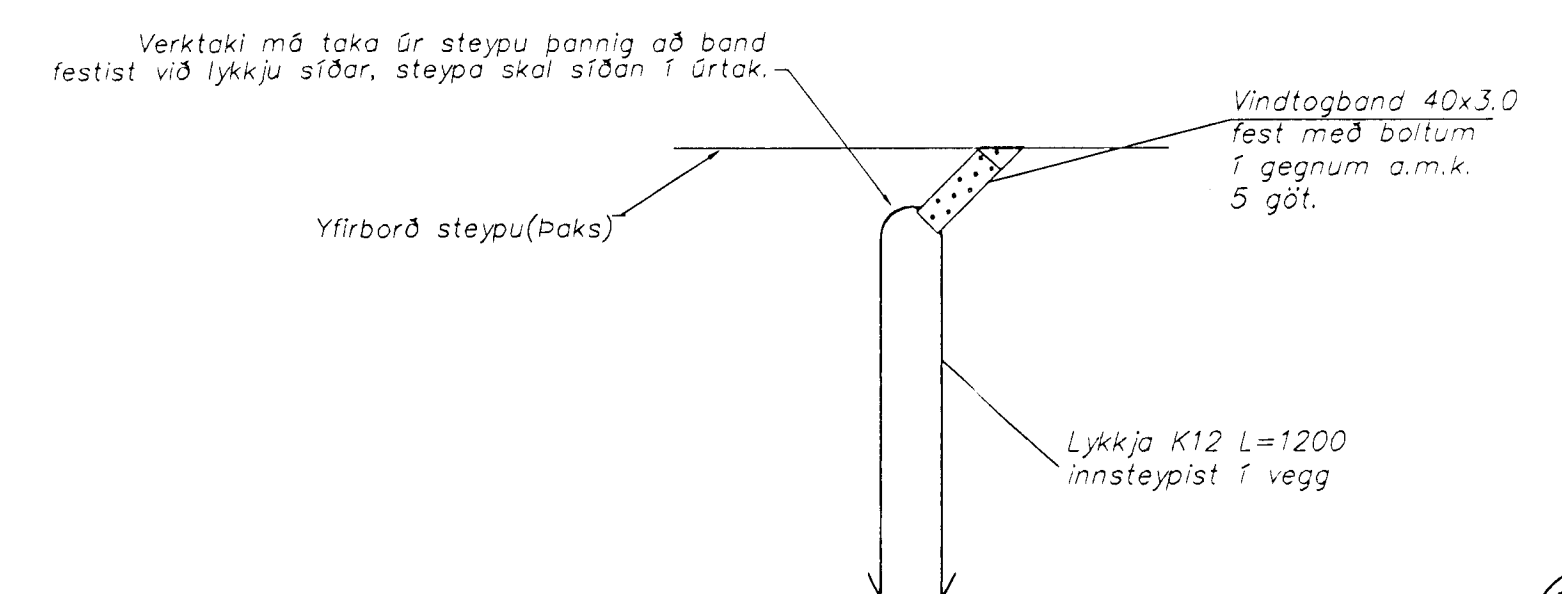

18 JUNI 1997



<b>Strendingur ehf.</b> Verkfæðibjónusta Reykjavíkuregur 6B - 220 Hafnarfréttir Sími: 5655640 - Fax: 5655641		Leikskóli við Úthlíð pak - sérmyndir	
Hönnuð: SG Teknað: SG Hafnarfréttir	Dags: apríl. 1997	Tækninúmer: BH01-106	Málkvæði: 1:50

Breytingar	Nafn