




FRAGANGUR Á KANTSTEINNI MKV. 1:10

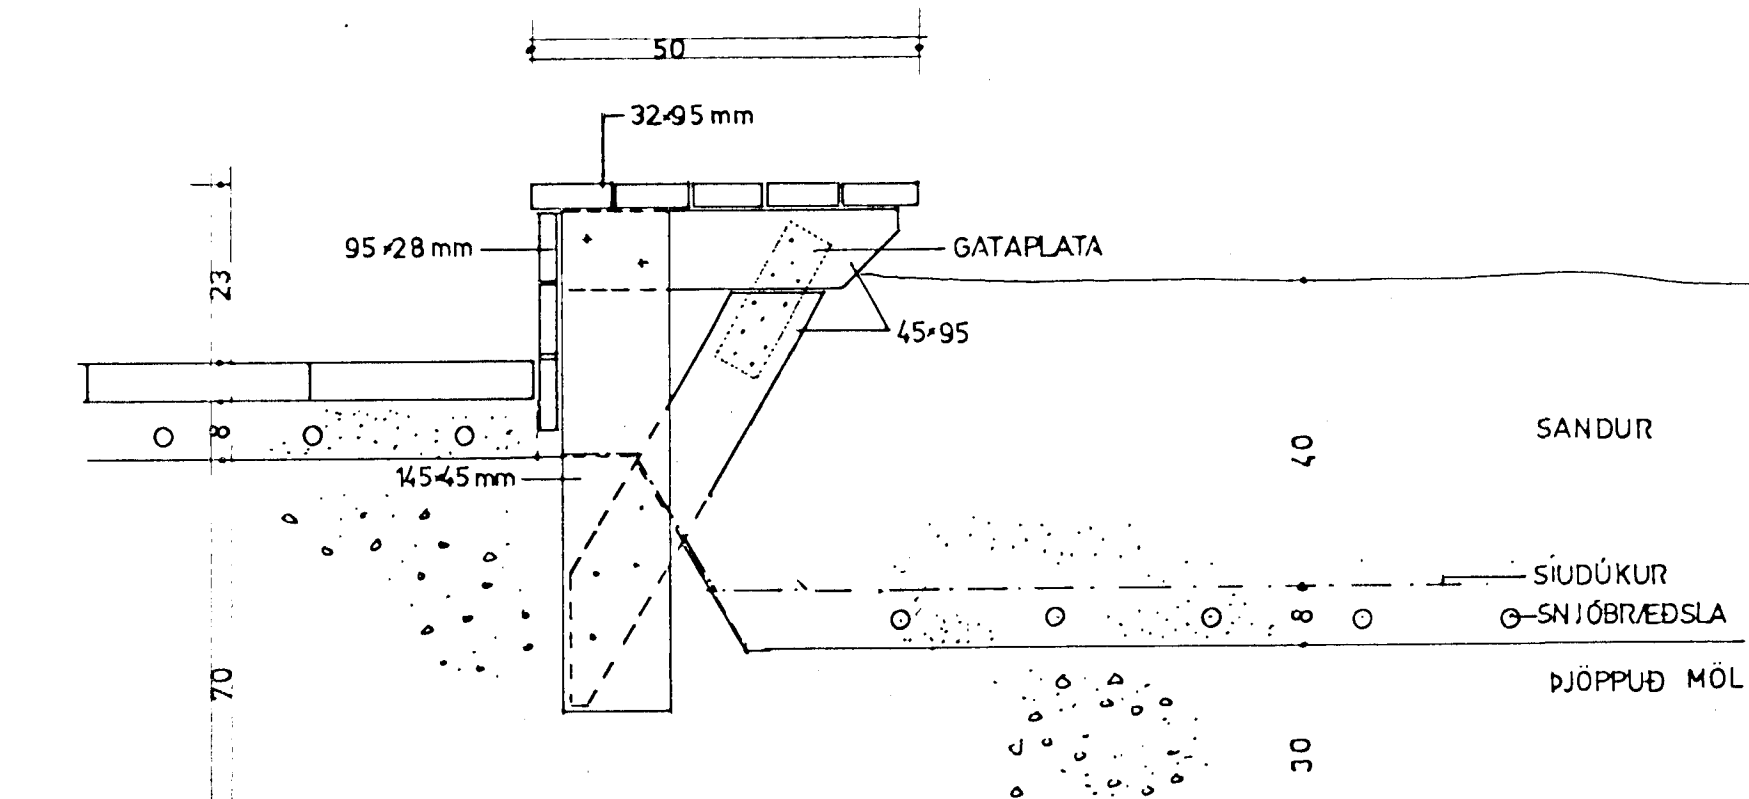


SNEIÐING Í SANDKASSA MKV. 1:10

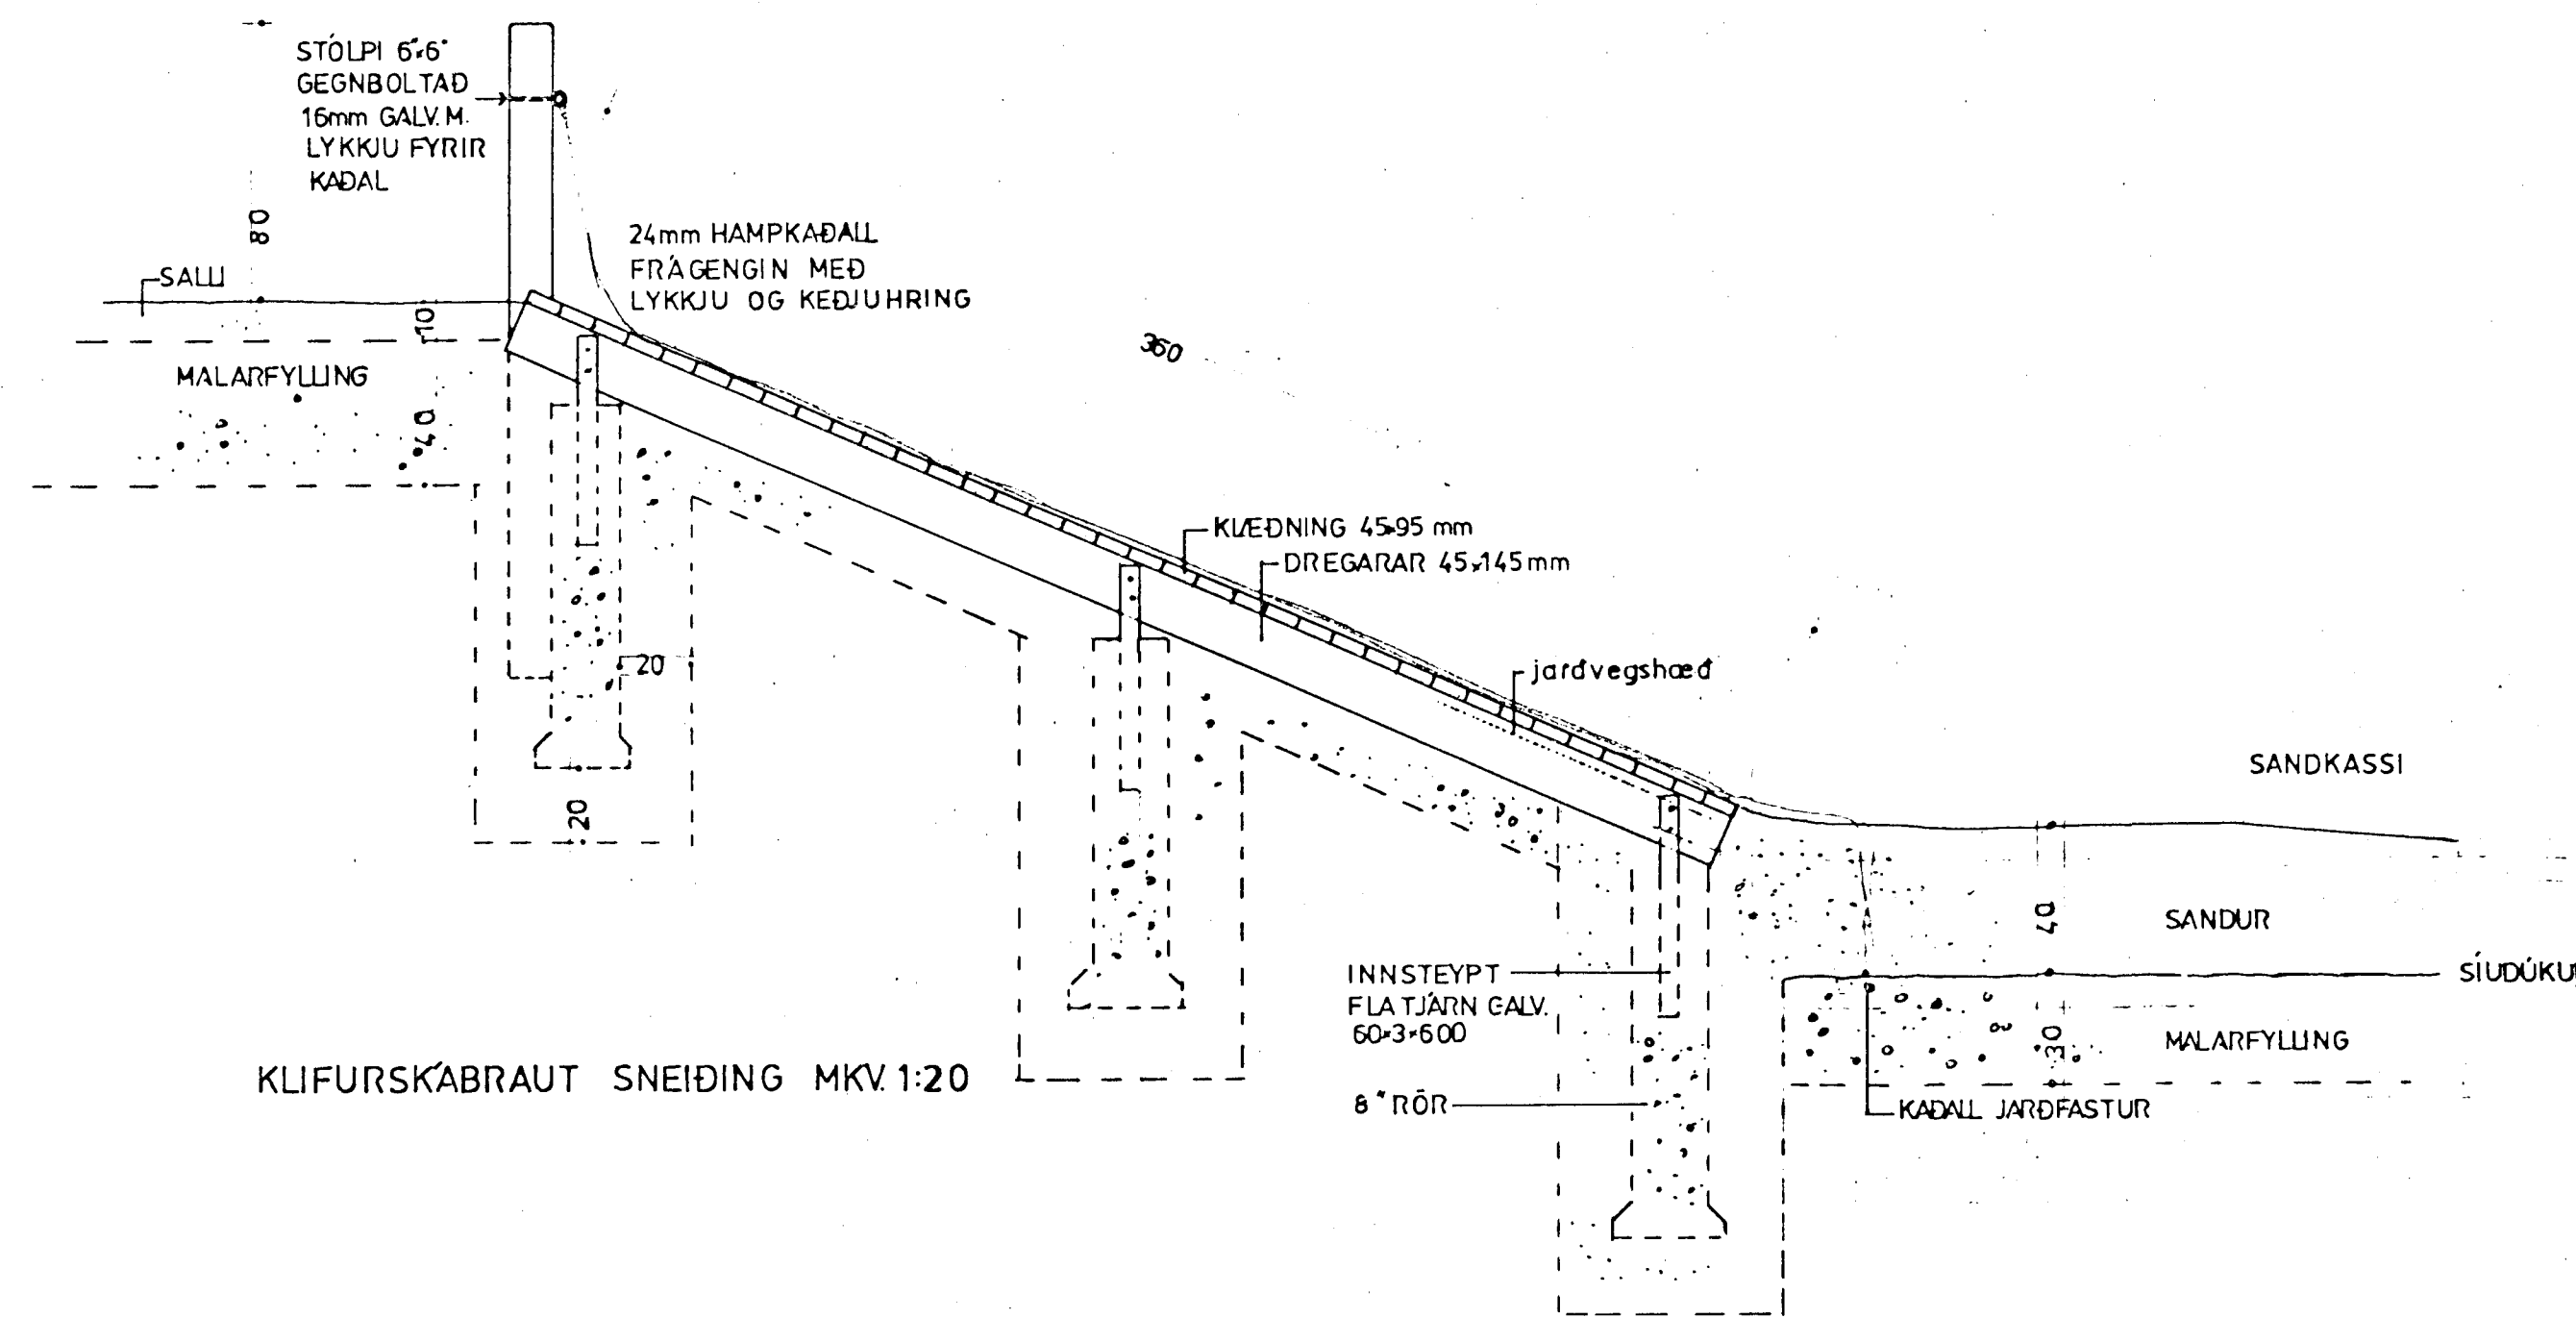

KLIFURSKÁBRAUT SNEIÐING MKV. 1:20

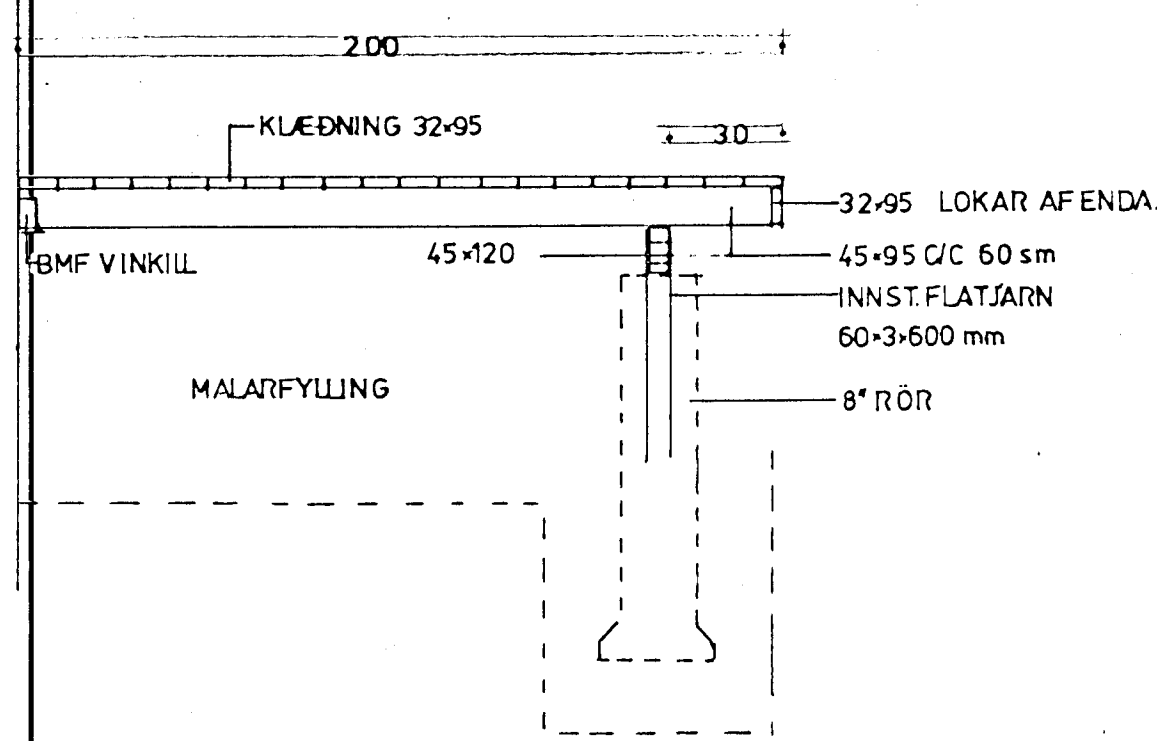

SNEIÐING Í TRÉPALL MKV. 1:20

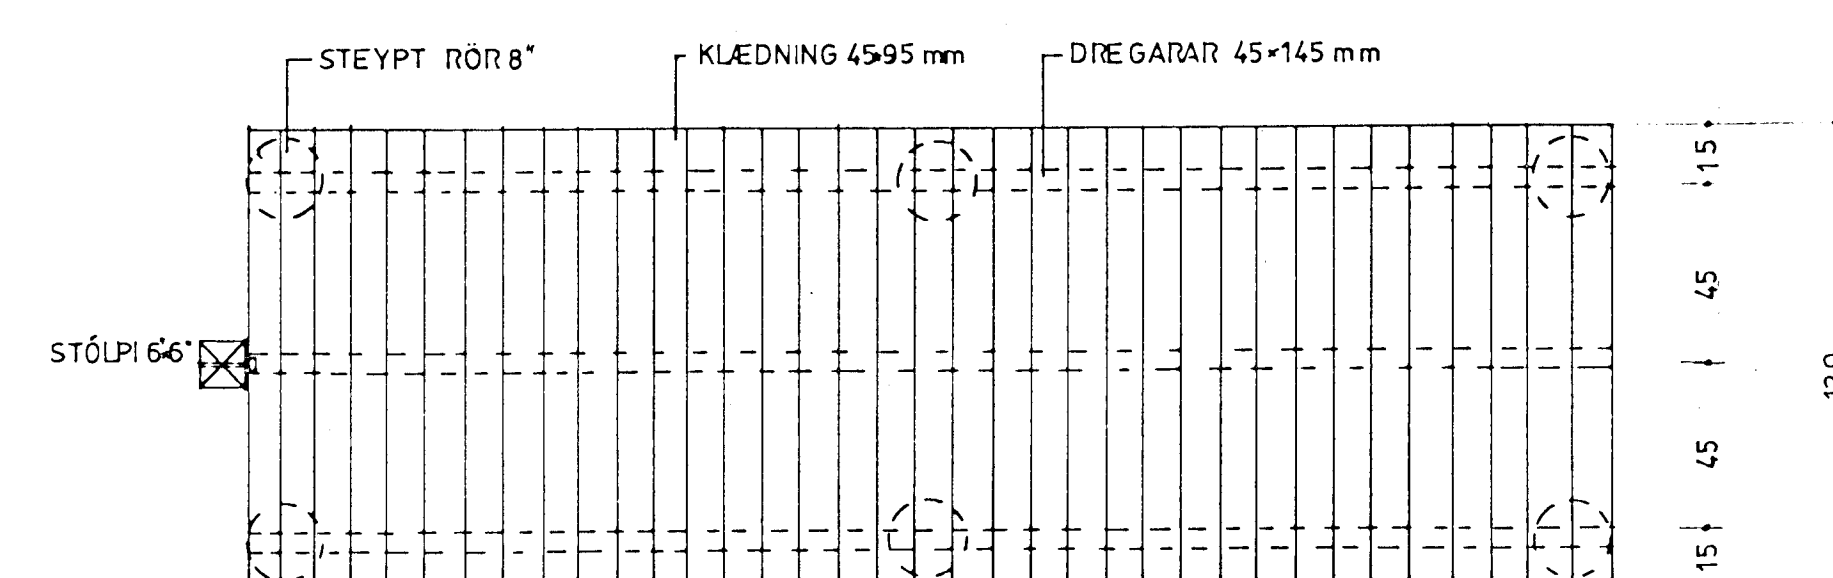


KLIFURSKÁBRAUT SÉD OFAN Á MKV. 1:20

SKÝRNGAR

LYKILMYND

HEITI SKIPLUG LÖÐR

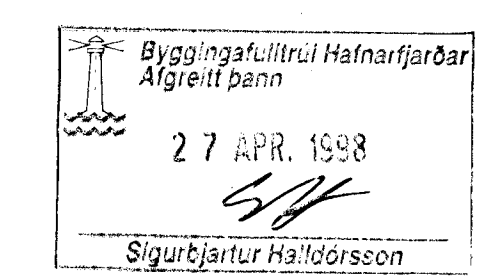

VERK LEIKSKÓU VÍÐ MOSHLÍÐ

VERKHLUTI LEIKTÆKI KLIFURSKÁBRAUT TRÉPALLUR OFL.

LÝSING GRUNNMÝND

MKV.	1:10 / 1:20
DAGS.	02.05.1997
HANNAÐ	PJ
TEKNAÐ	UTP

PÉTUR JÓNSSON LANDSLAGSARKITEKT  
TEIKNISTOFA STÓRHÖFÐA 17  
SÍMI 567-7737 FAX 567-7736

VNO. 97-105  
TNR. 05