




STÓLPASANDKASSI 1:10

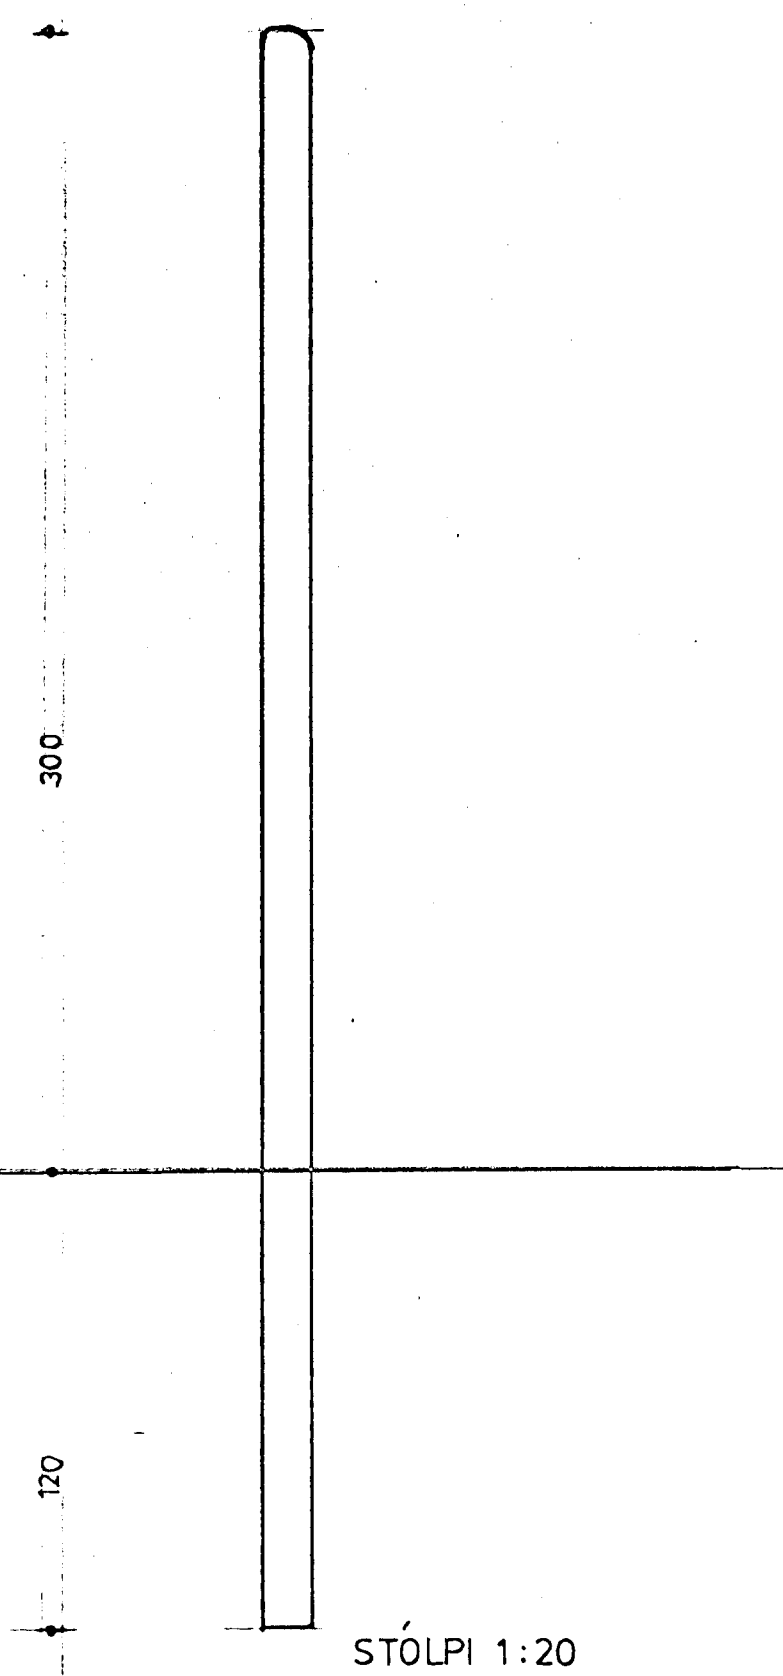


STÓLPI 1:20

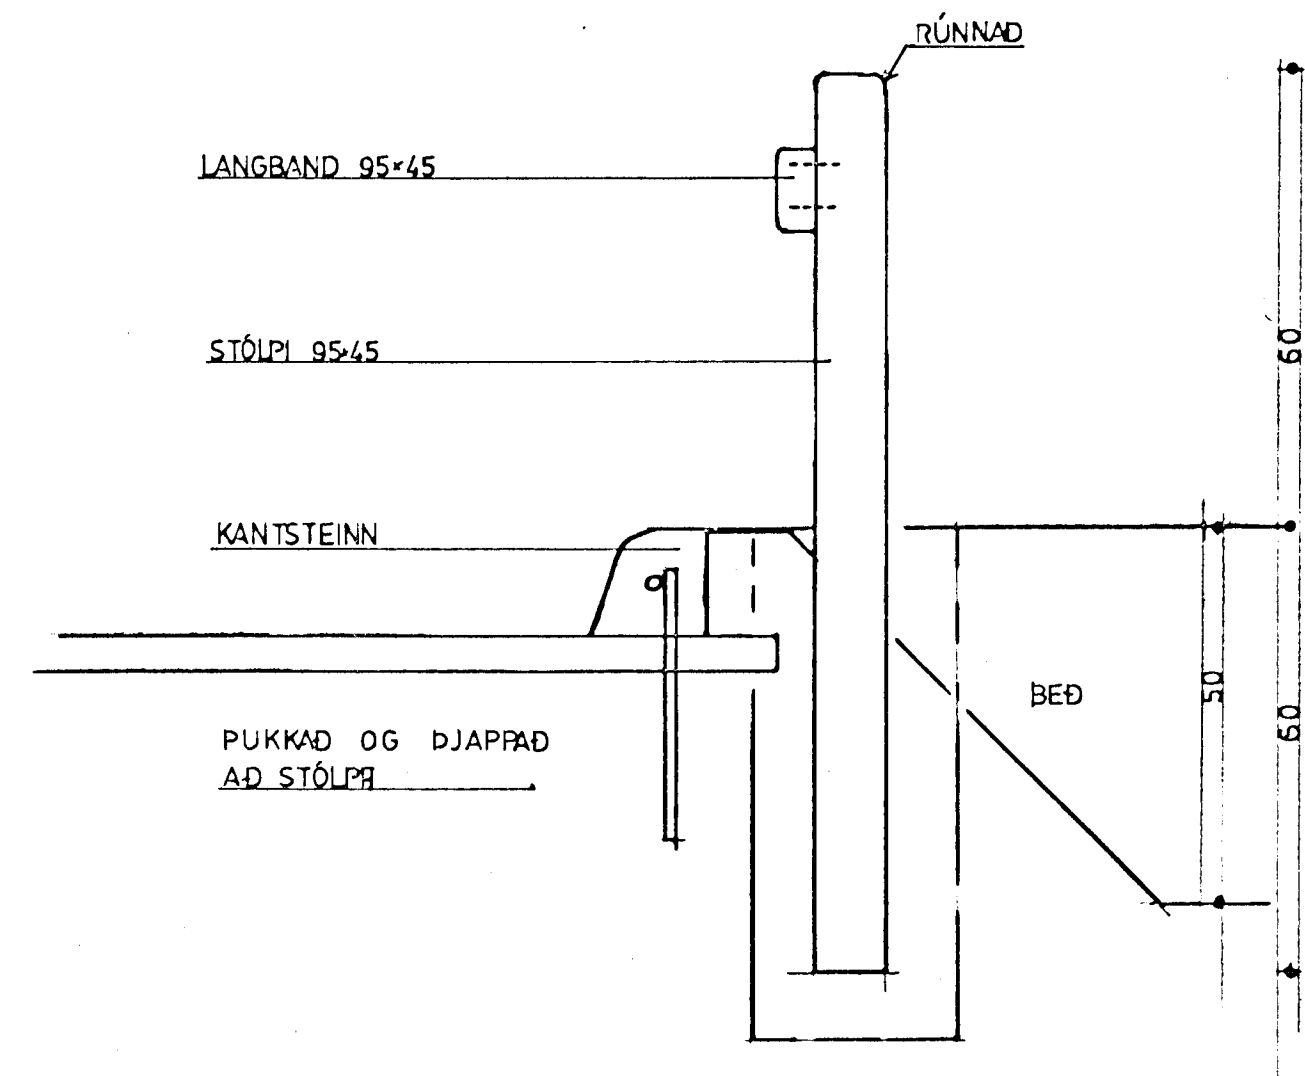

GRÖÐURGIRÐING 1:10

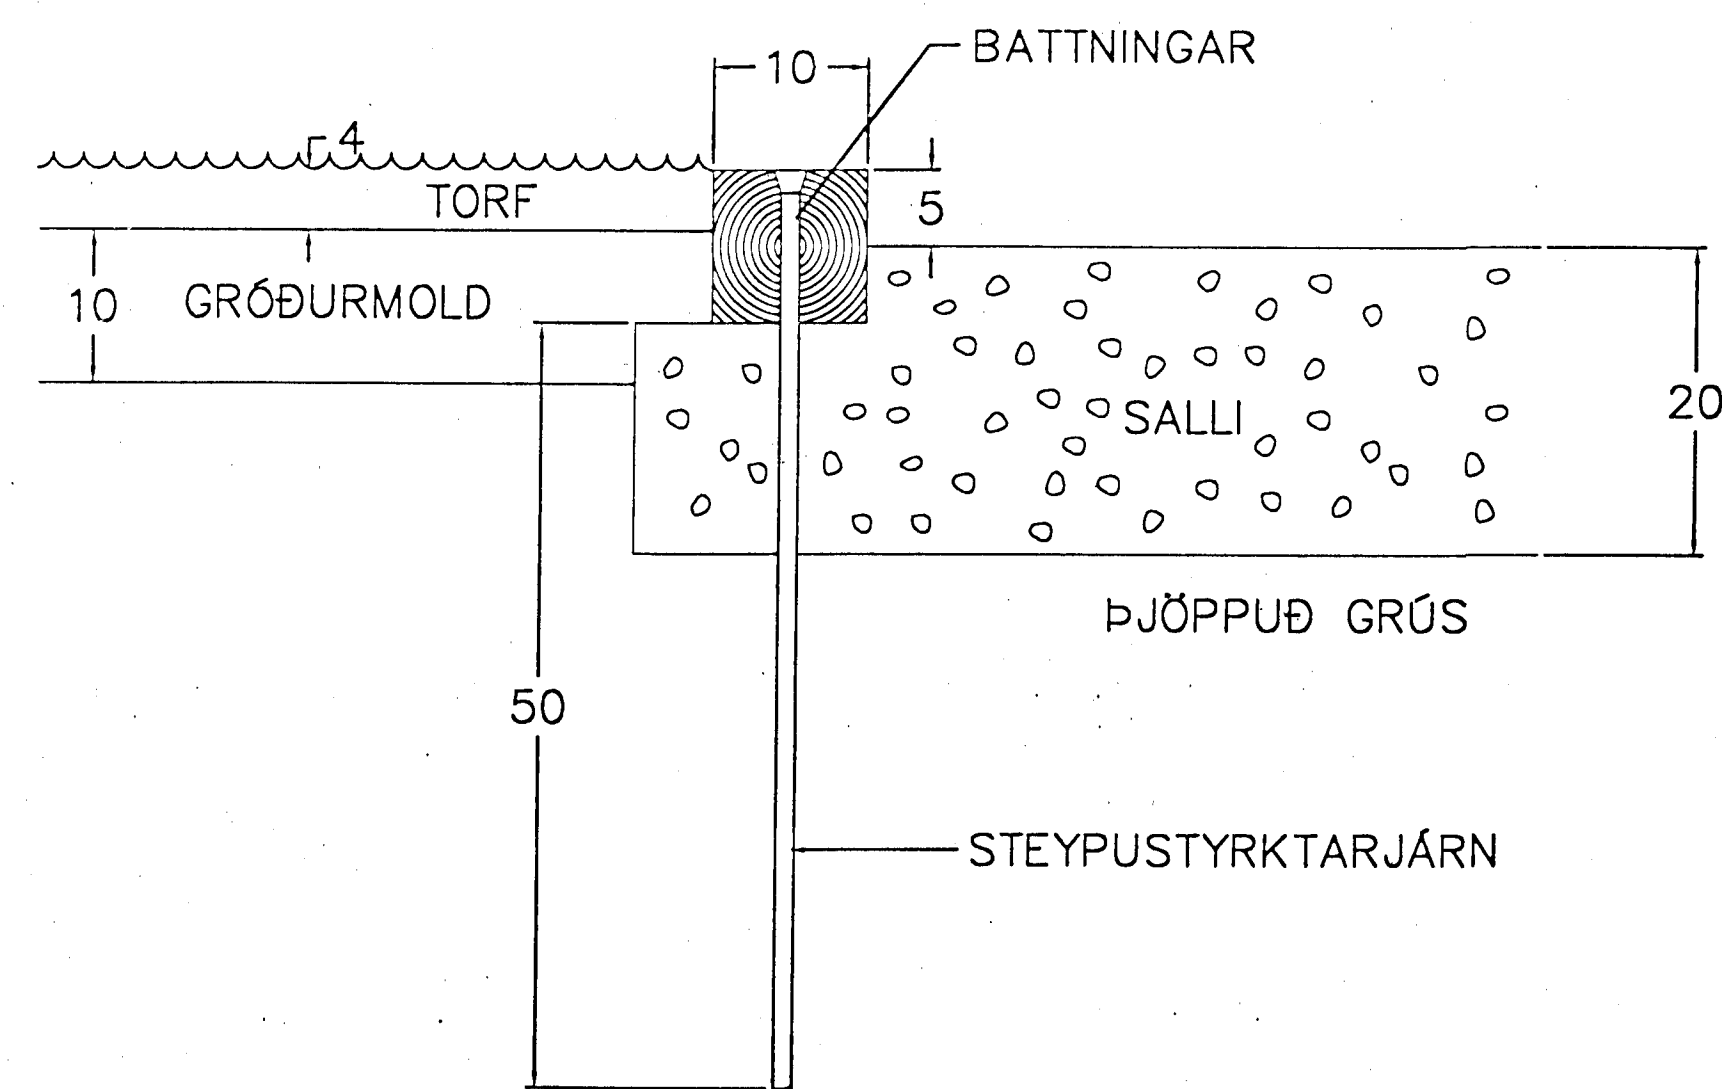

TIMBURKANTUR 15

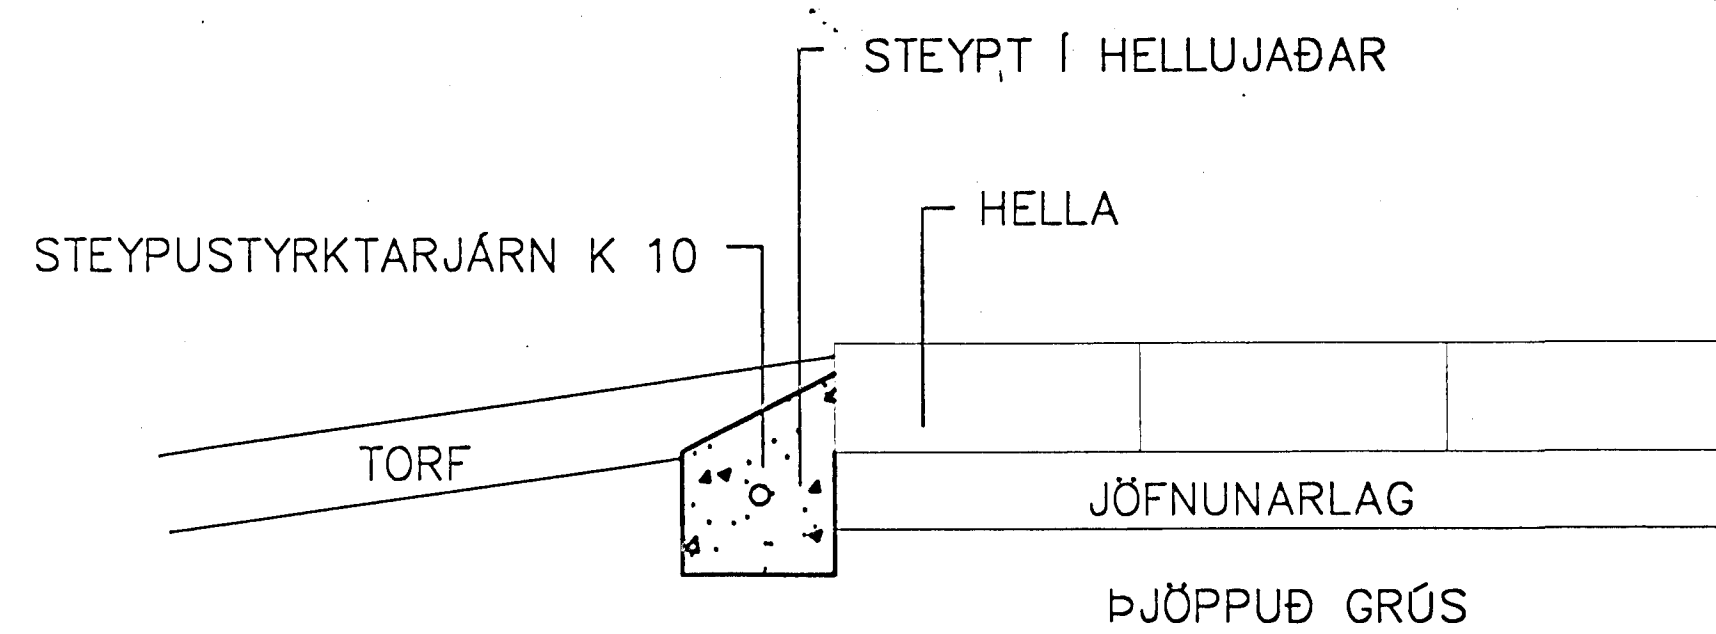


STEYFA Í HELLUJÆÐAR 1:5

SKÝRINGAR

LYKLHYND

HEITI SKIPULAG LÓÐAR

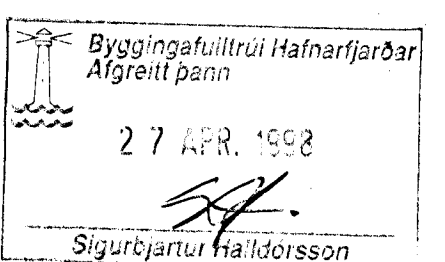

VERK LEIKSKÓLU VD MOSAHLÍÐ

VERKHLUTI LEIKTÆKI OG DEIUTEIKNINGAR

LÝSING

MKV.	1:5 1:10 1:20
DAGS.	02.05.1997
HANNAÐ	PJ
TEIKNAD	PJ

PÉTUR JÓNSSON LANDSLAGSARKITEKT
TEIKNISTOFA STÓRHÖFÐA 17
SÍMI 567-7737 FAX 567-7736

Pétur Jónsson



VND. 97-105

TNR. 06