




SÉÐ FRÁ HÚSI

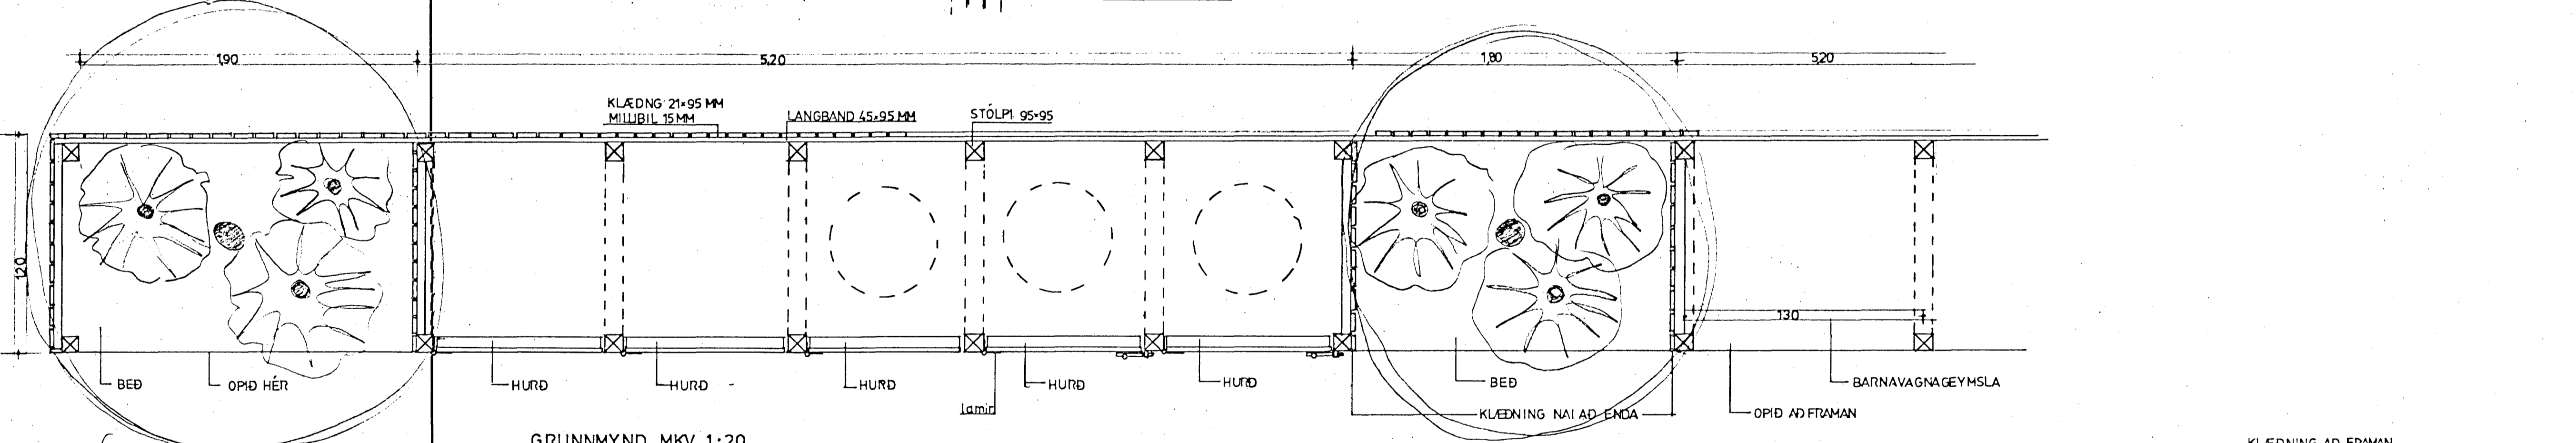

GRUNNMYND MKV. 1:20

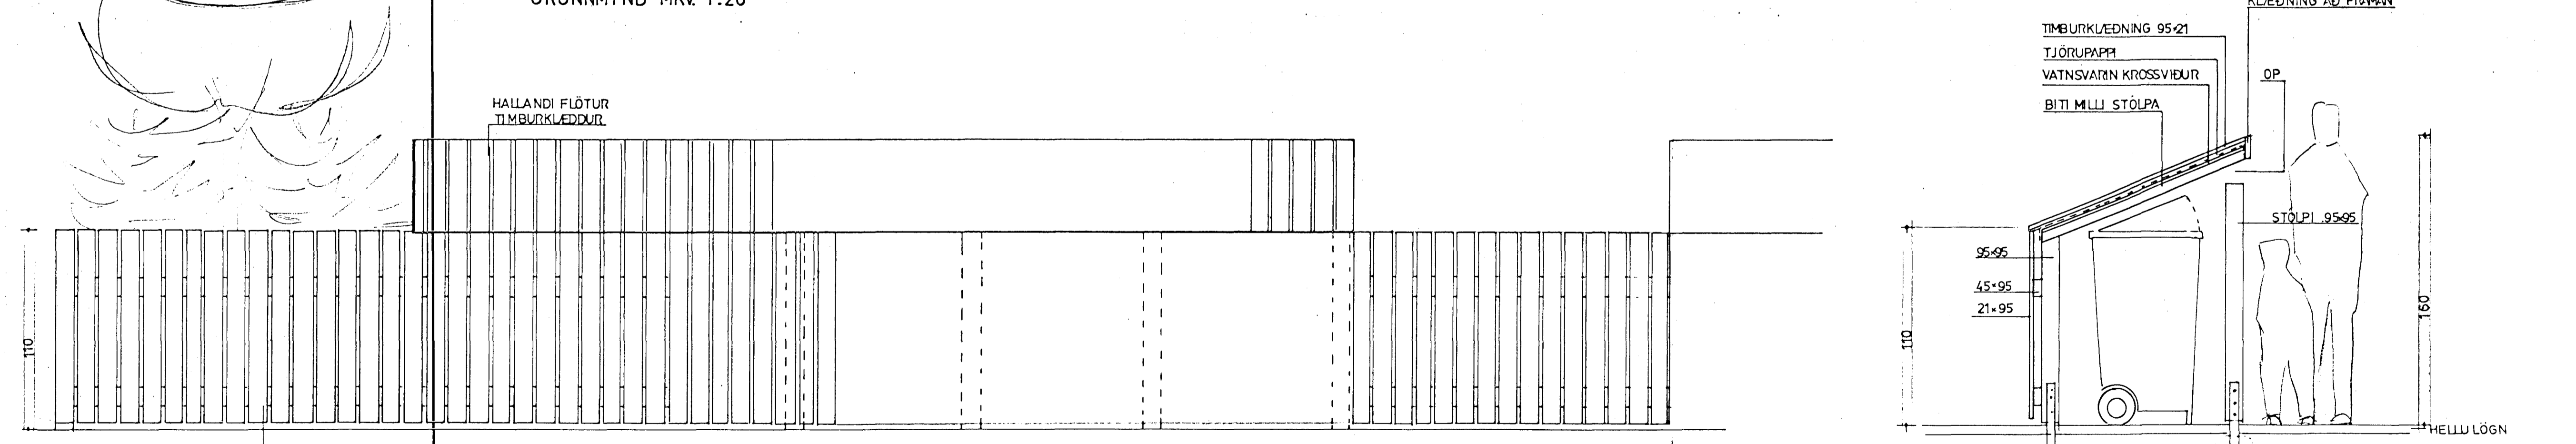

SÉÐ FRÁ BIFREIDASTÆÐI MKV. 1:20

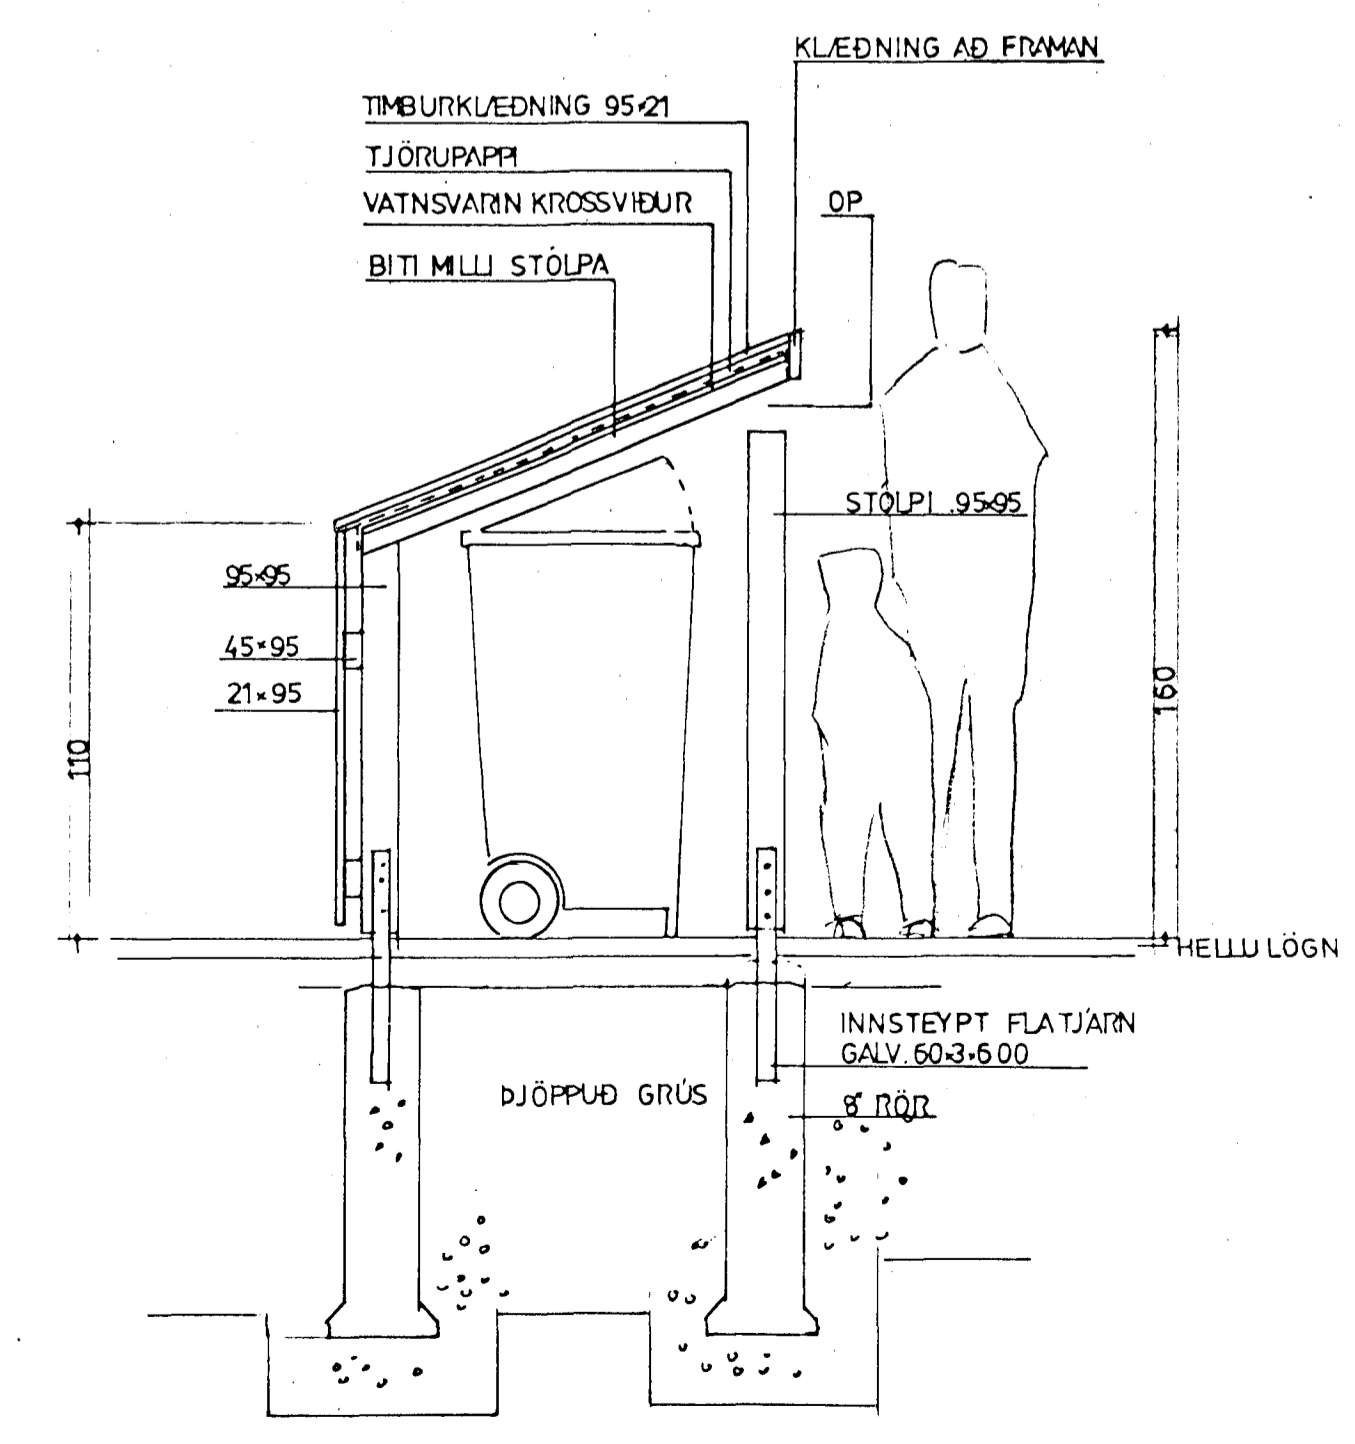

SNEIDING | SORPGEYMSLU MKV. 1:20

SKÝRNINGAR

LYKILMYND

HEITI SKIPULAG LÖÐAR




VERK LEIKSKÓLI VÍÐ MOSAHLÍÐ

VERKHLUTI BARNVAGNAR, SORPGEYMSLA

LÝSING

MKV.	1:20
DAGS.	02.05.1997
HANNAÐ	PJ
TEKNAÐ	URP

**PÉTUR JÓNSSON LANDSLAGSARKITEKT**  
 TEIKNISTOFA STÓRHÖFÐA 17  
 SÍMI 567-7737 FAX 567-7736

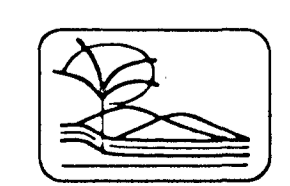

VND. 97-105  
 TNR. 07