




GRUNNMYND MKV. 1:20

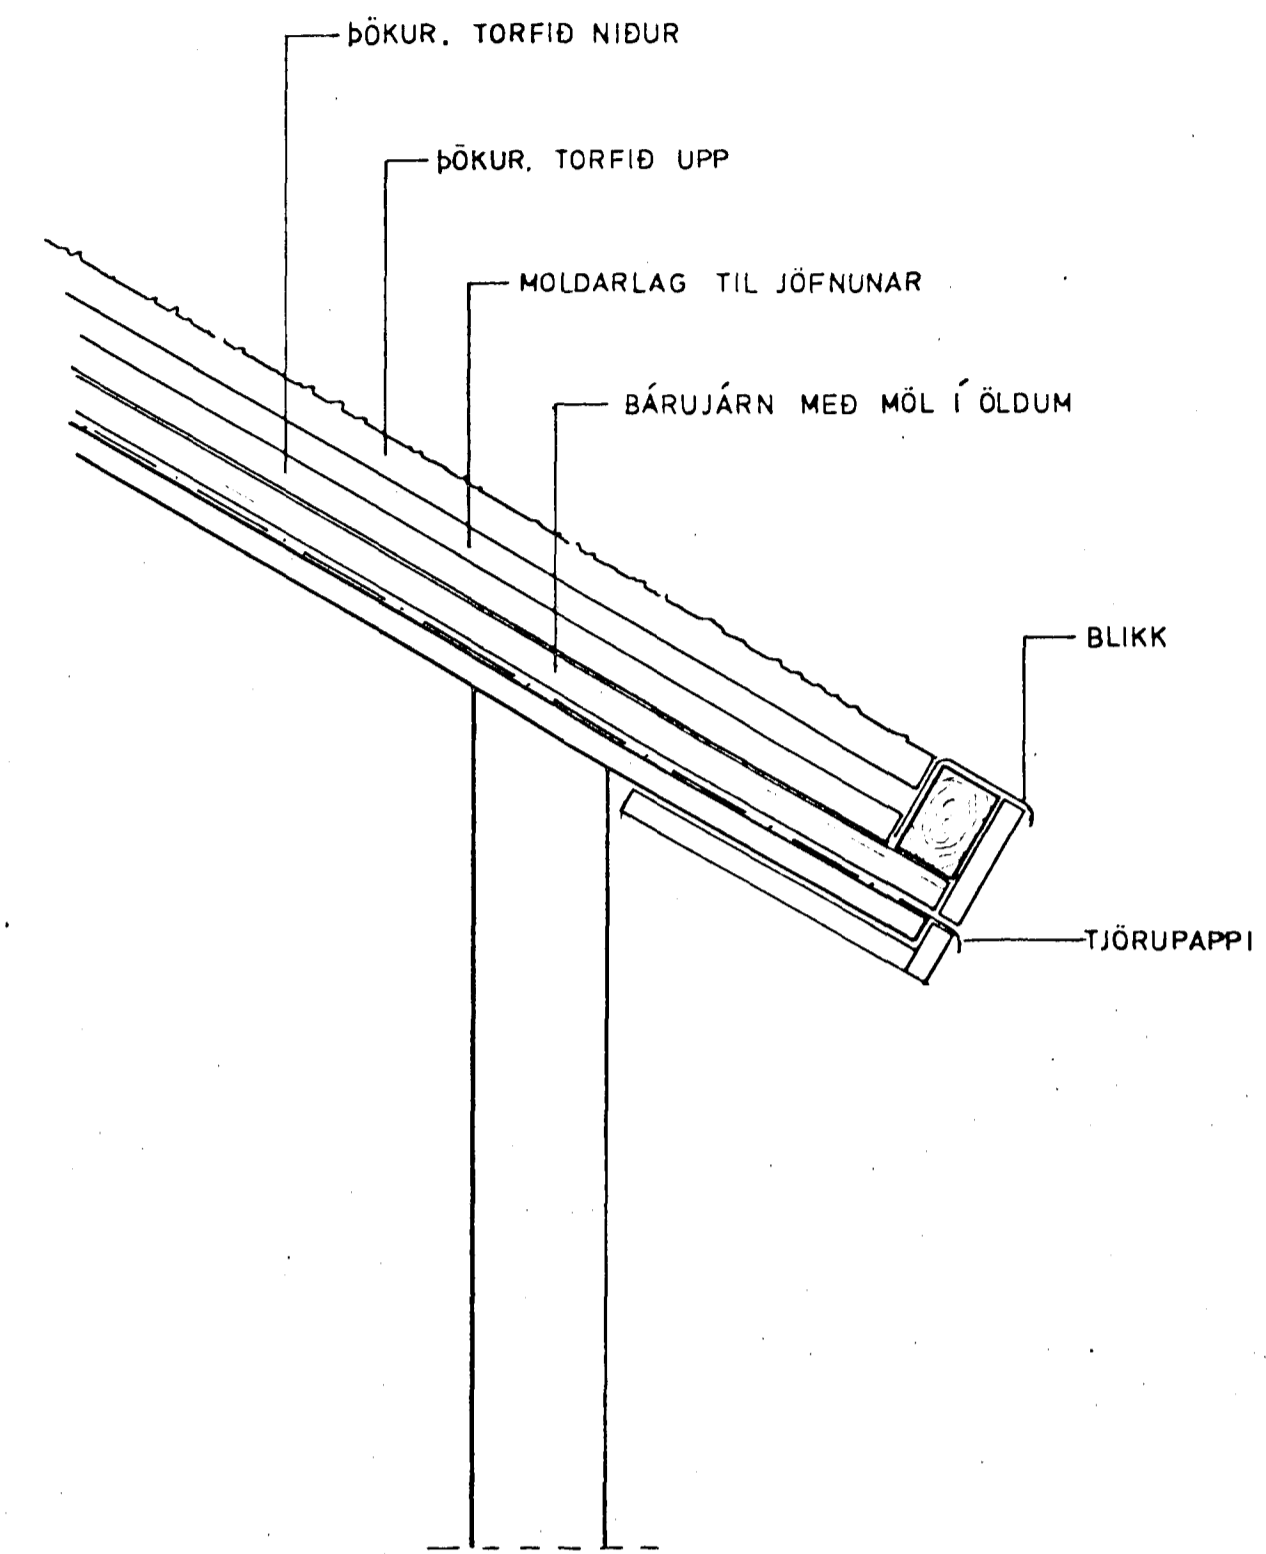

TORFÞAK, SNEIÐING 1:10

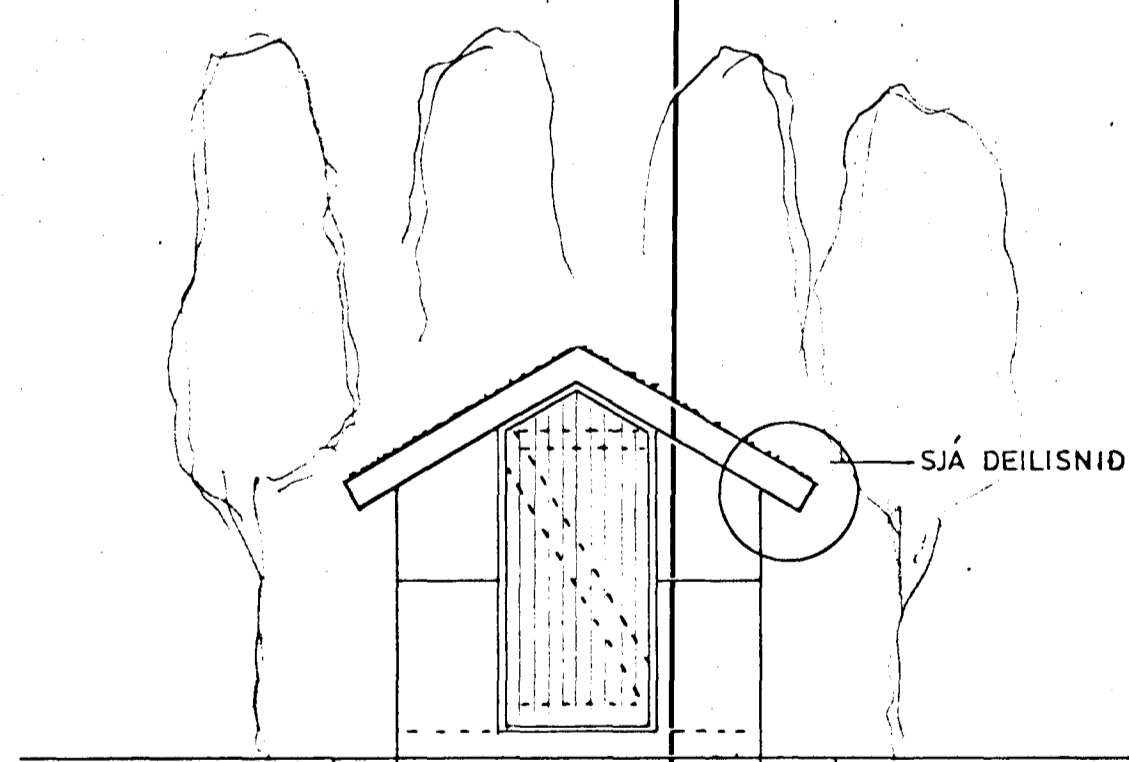

ÚTLIT AÐ HÓLABRAUT
MKV. 1:50

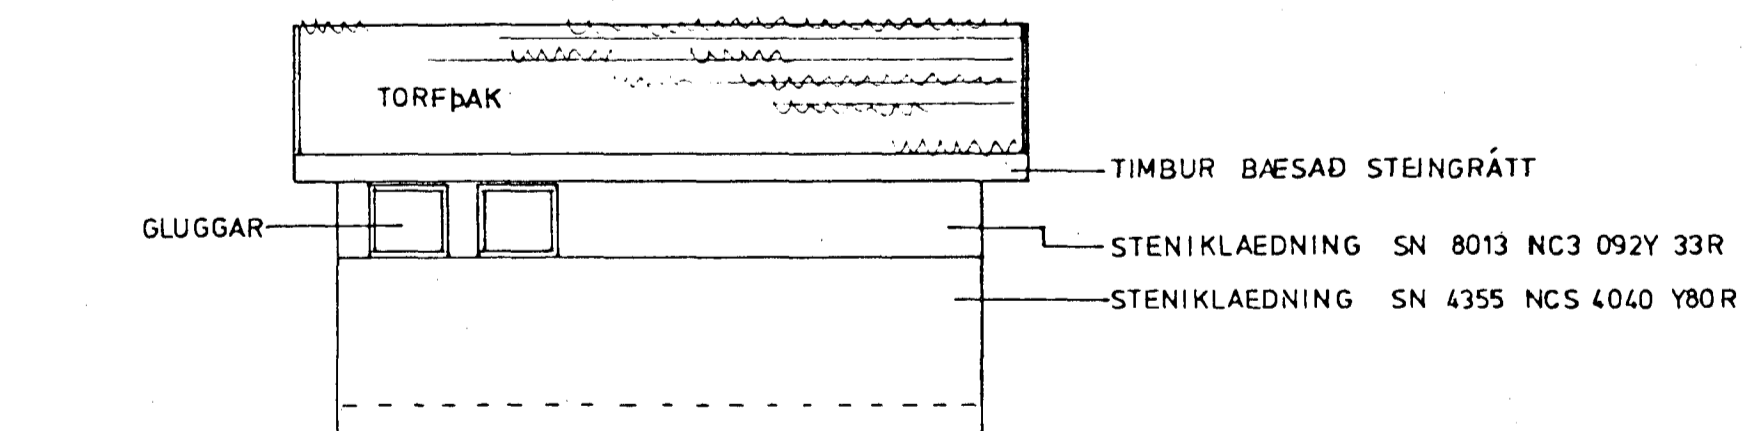


HLIÐARMYND GEYMSLUSKÚRS
MKV. 1:50

SKÝRNINGAR

LYKILMYND

HEITI SKIPULAG LÖÐAR

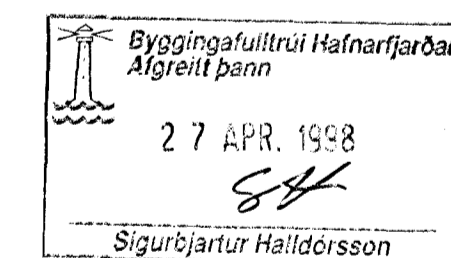

VERK LEIKSKÖLI VÐ MOSAHLÍÐ

VERKHLUTI GEYMSLUSKÚR

LÝSING GRUNNMYND ÚTLIT

MKV.	1:10 1:20 1:50
DAGS.	02.05.1997
HANNAÐ	PJ
TEKNAÐ	GPK

PÉTUR JÓNSSON LANDSLAGSARKITEKT
TEIKNISTOFA STÓRHÖFÐA 17
SÍMI 567-7737 FAX 567-7736

Pétur Jónsson



VNO. 97-105
TNR. 08