Samþykkt þann
10. FEB. 2021
Byggingarfulltrúinn í Hafnarfirði

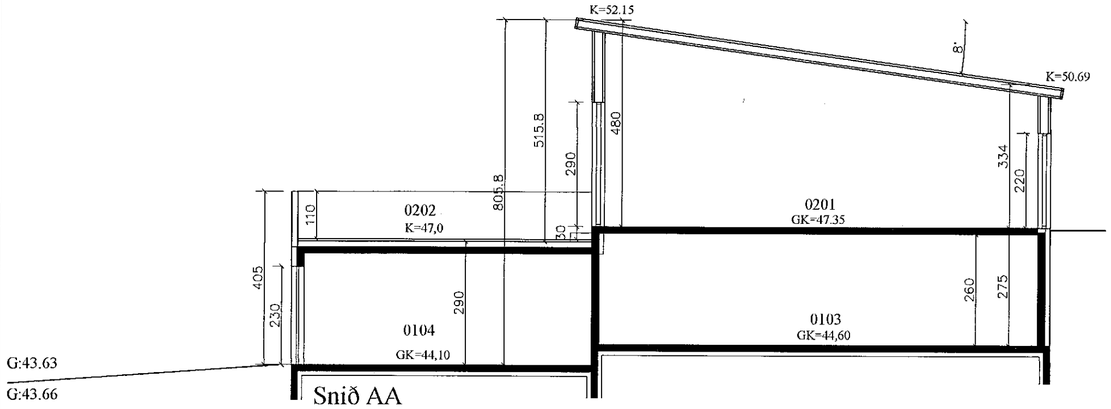

Snið AA

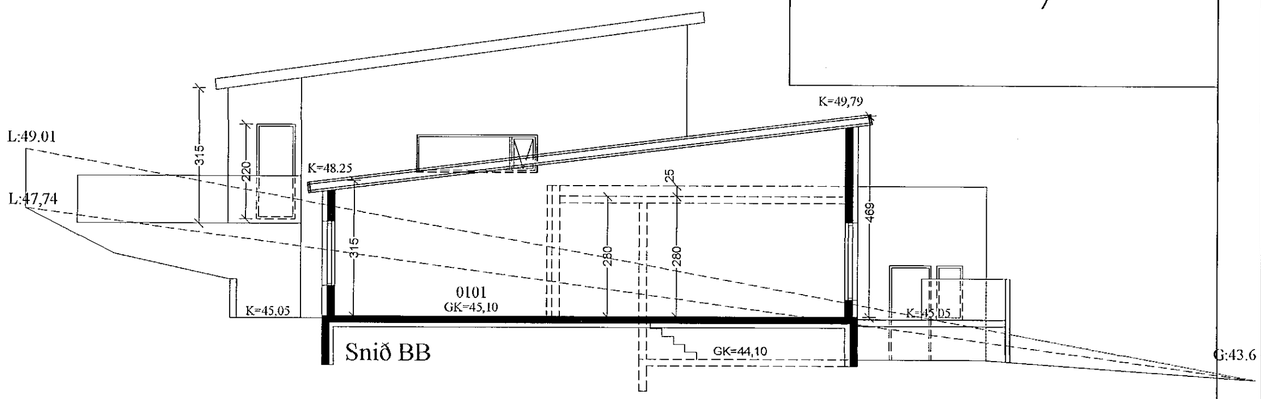

Snið BB

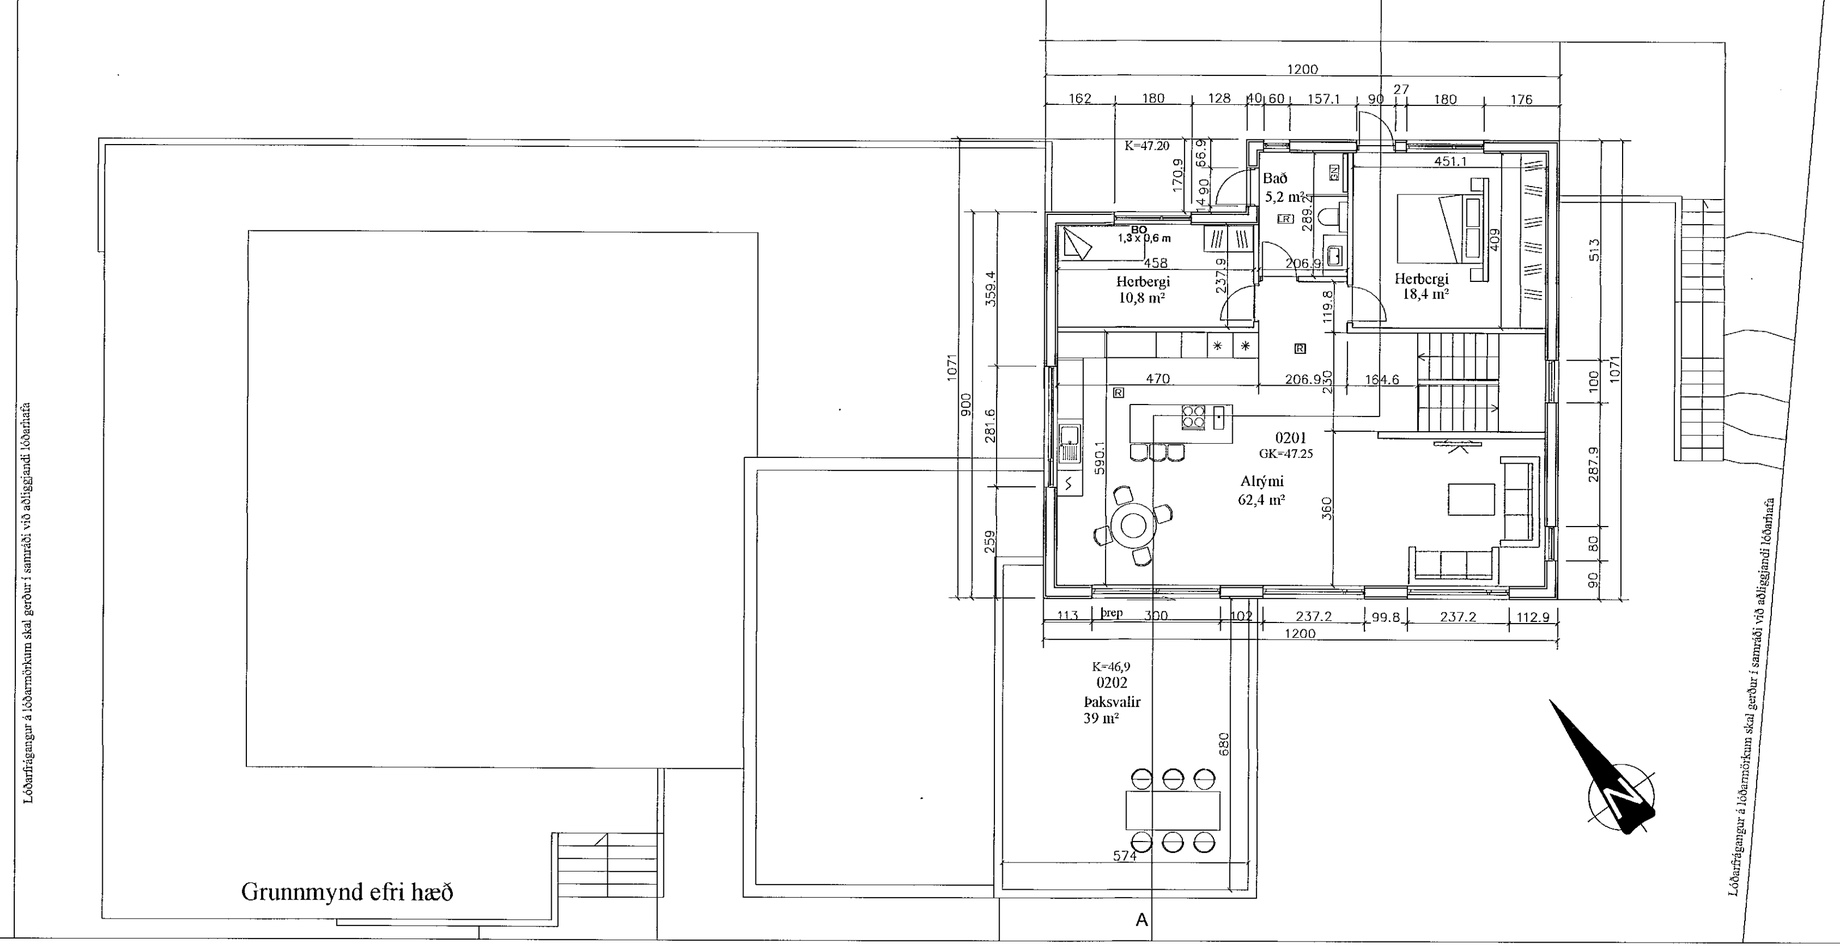

Grunnmynd efri hæð

Smári Björnsson

SÍMI: 868 1300
NETFANG: smari.bjornsson@gmail.com
kt: 100275 5899

HEITI VERKS:	Völuskarð 15
HEITI TEIKNINGAR:	Aðaluppdráttur grunnmynd efri hæð/ snið
MKV: 1:100	DAGS. 17.01.21
NR. TEIKN	2
UNDIRSKR.HÖNNUÐAR	
ÚTGÁFA	A