



Samþykkt þann

10. FEB. 2021


Byggingartúllitunni í Hafnarfirði
Sigrún Björnsdóttir

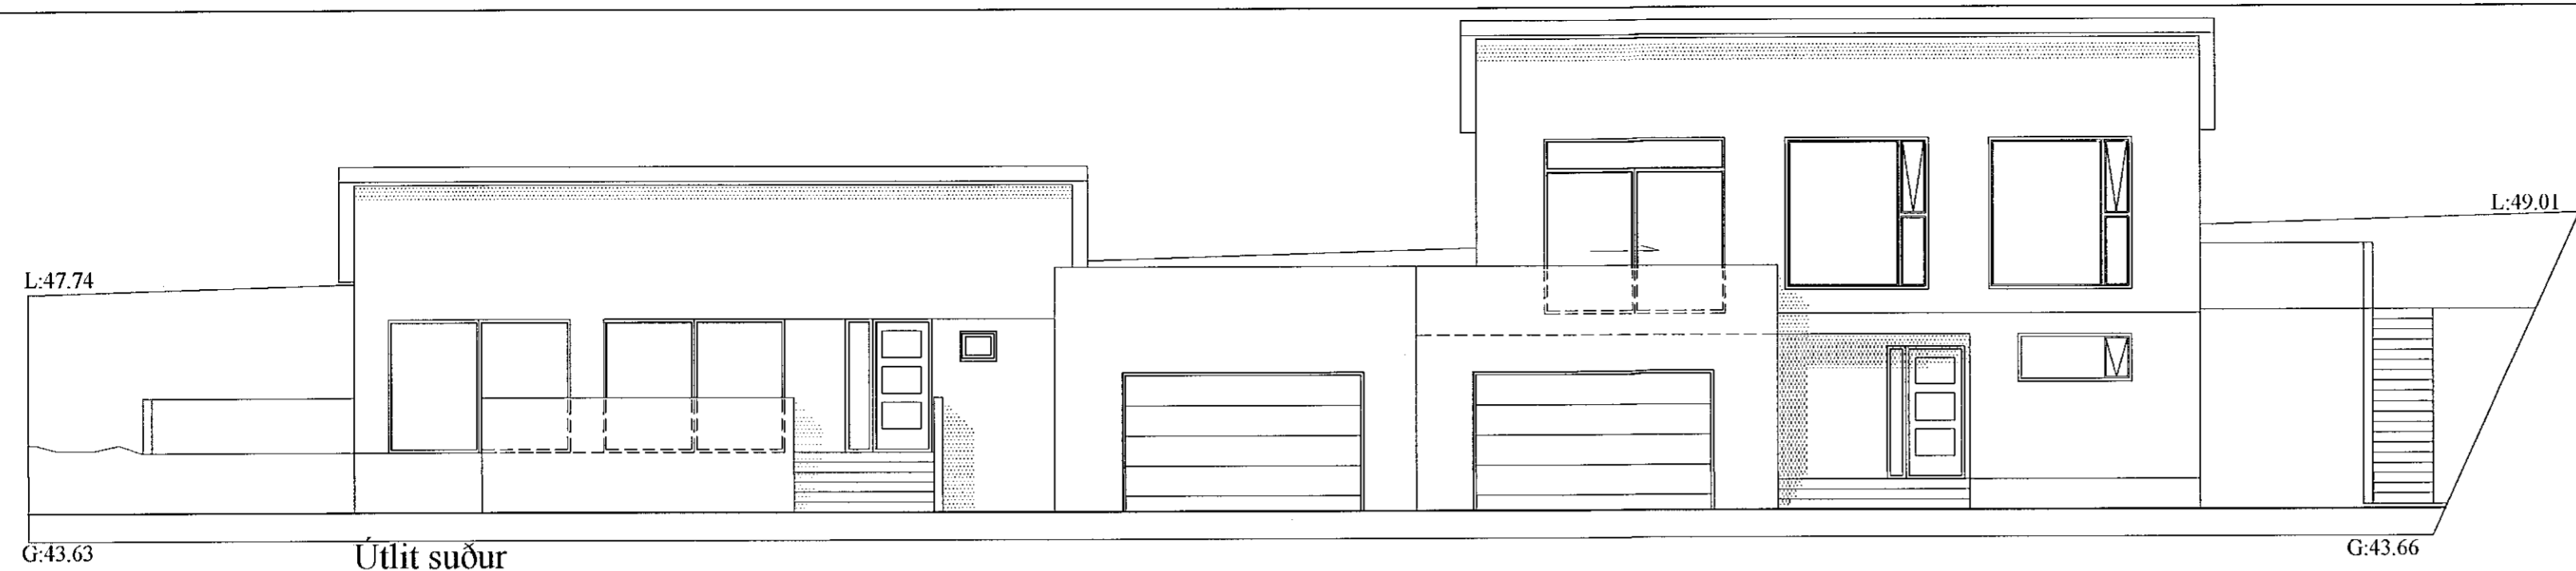


Útlit suður

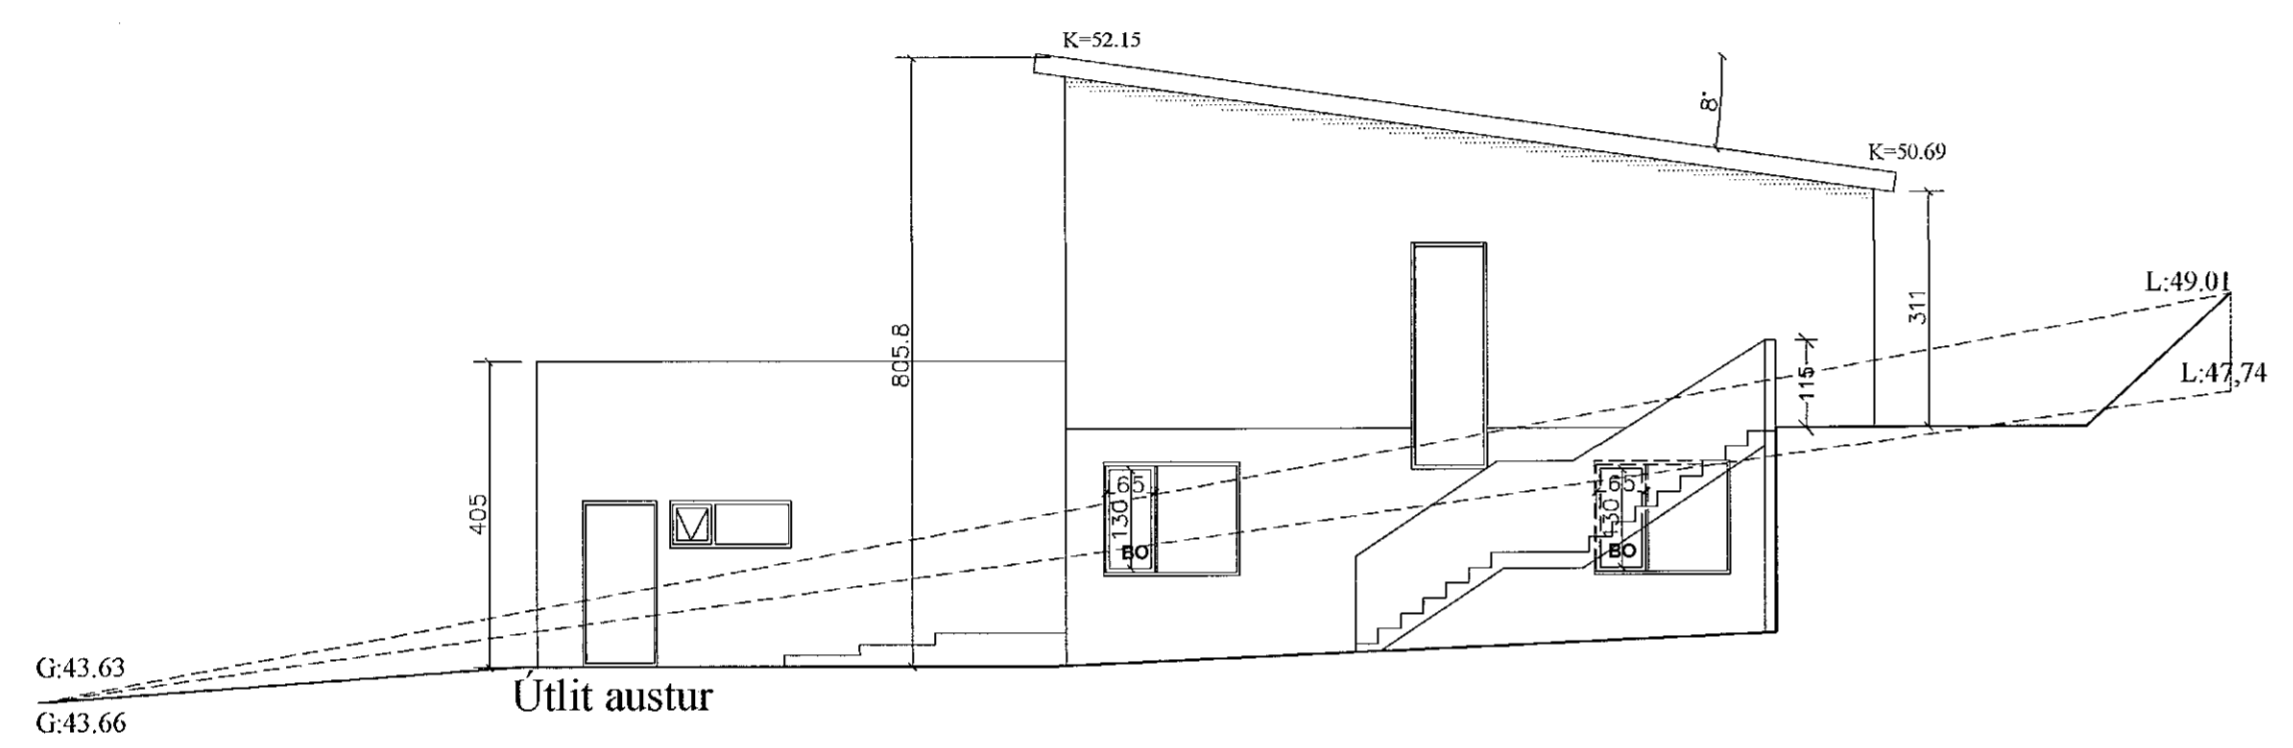


Útlit austur

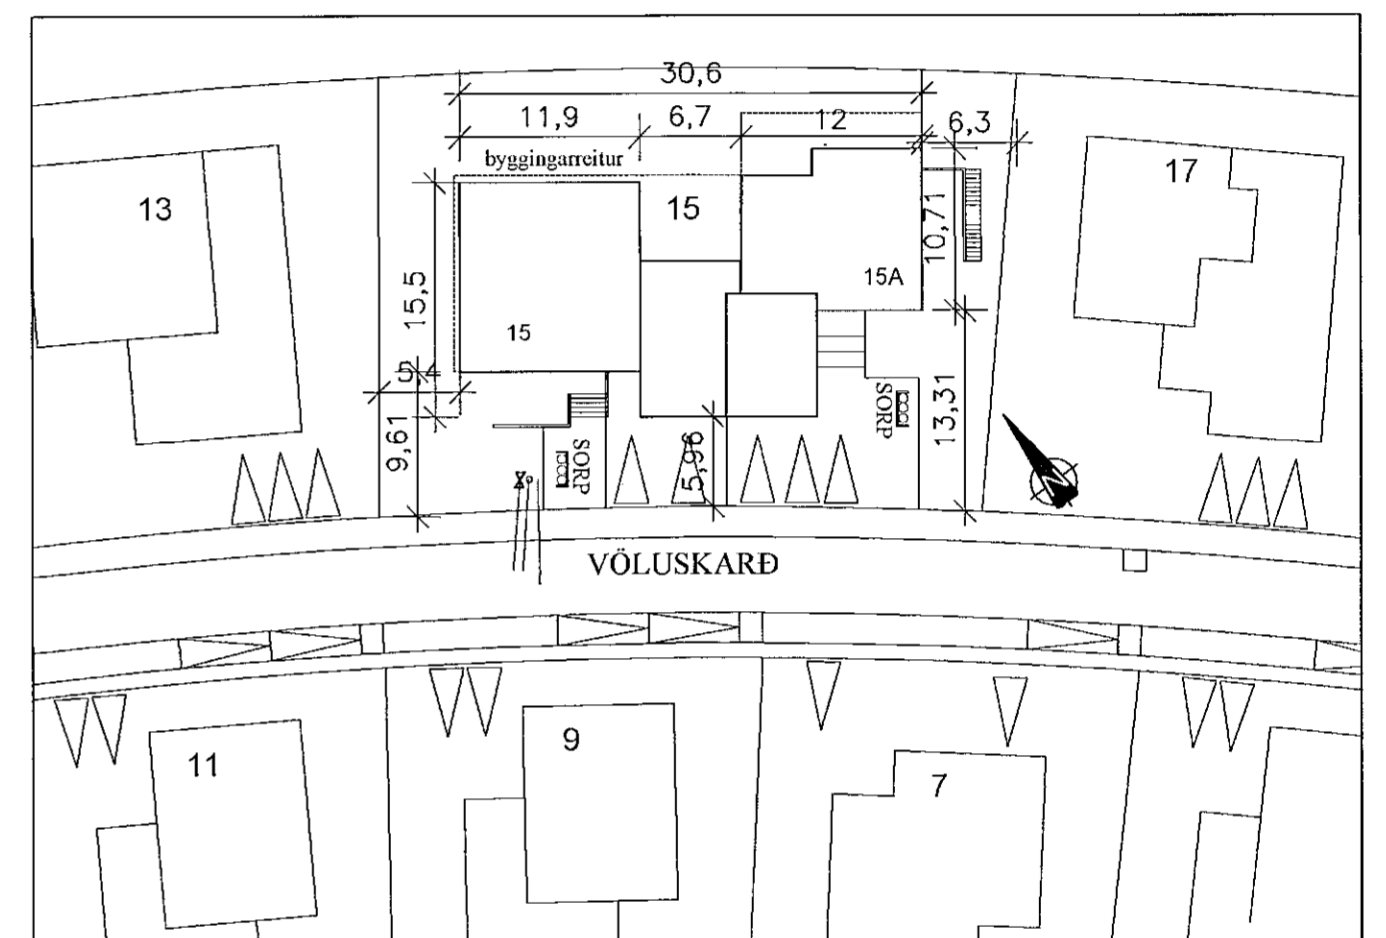

Afstöðumynd 1/500

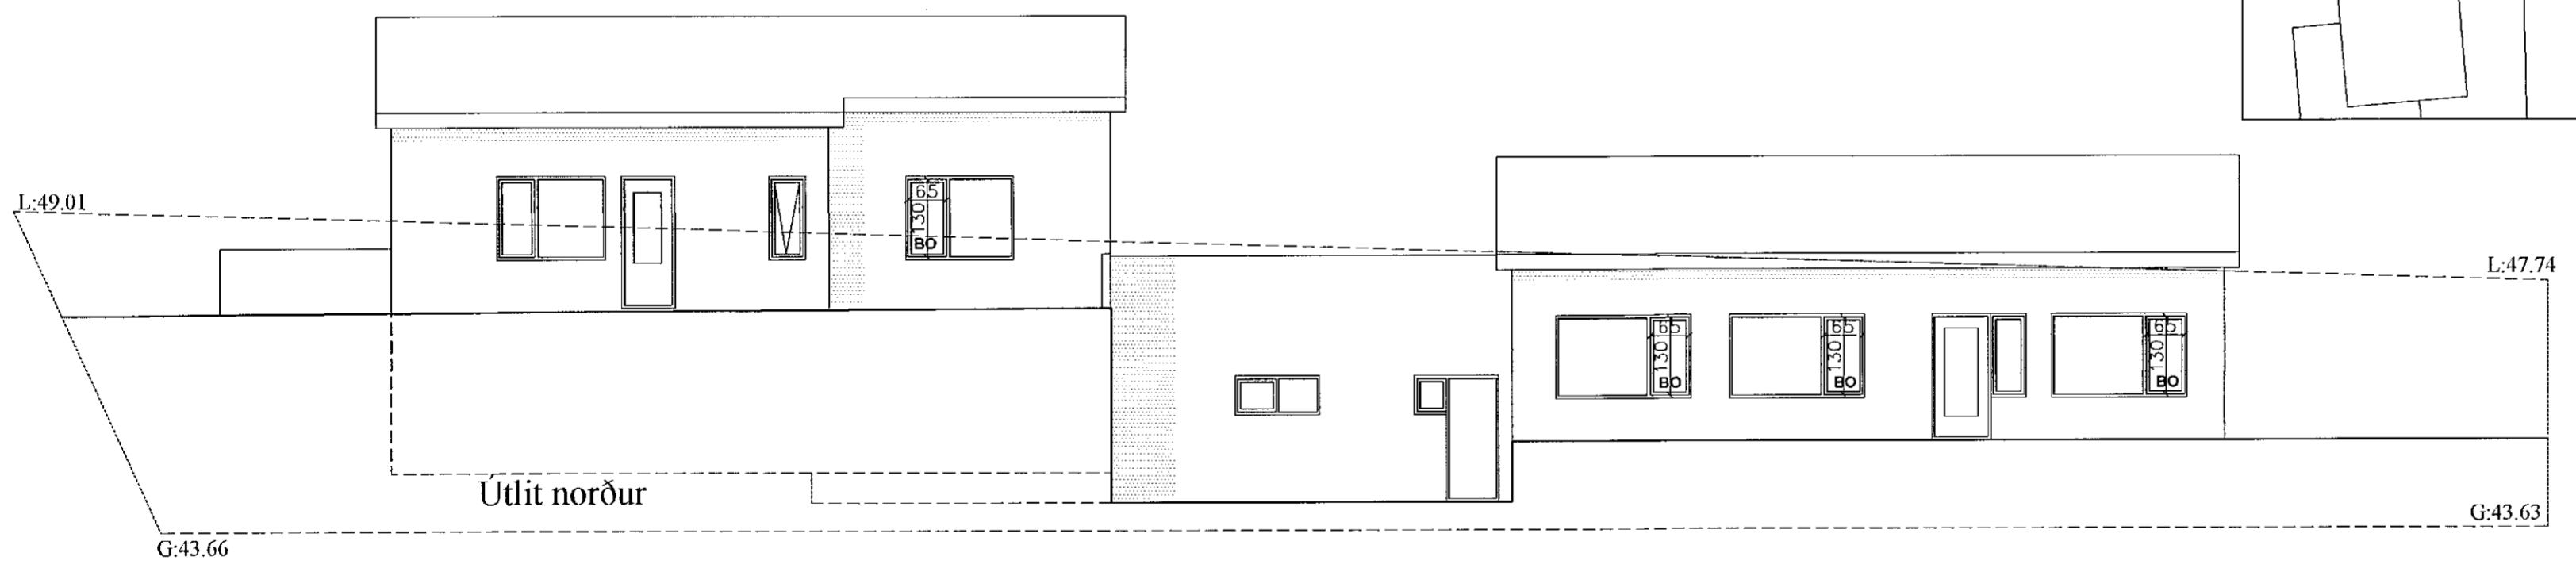

Útlit norður

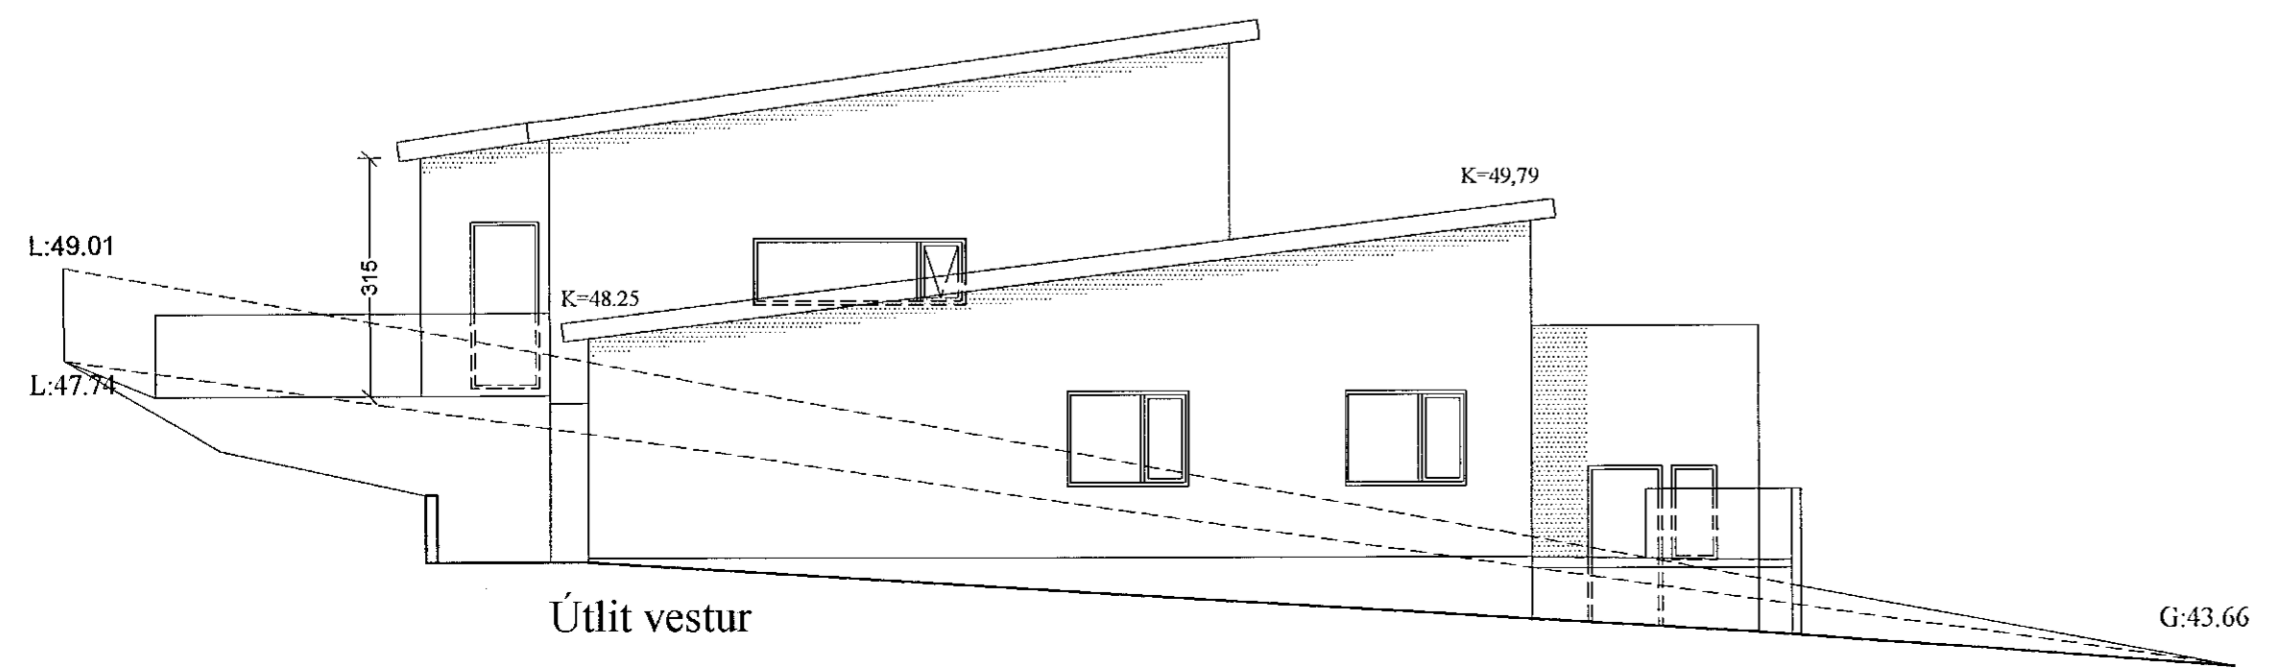

Útlit vestur

Smári Björnsson		
SÍMI: 868 1300		
NETFANG: smari.bjornsson@gmail.com		
kt: 100275 5899		
HEITI VERKS:	Völuskarð 15	
HEITI TEIKNINGAR:	Aðaluppdráttur útlit afstaða	
MKV: 1:100	DAGS. 17.01.21	NR. TEIKN 3
1:500		ÚTGÁFA A
UNDIRSKR. HÖNNUÐAR		