VALLARBARÐ 10 HAFNARFIRÐI.

Samþykkt á fundi byggingarnefndar þ. 2/7 1987
BYGGINGAFULLTRÚINN
Í HAFNARFIRÐI

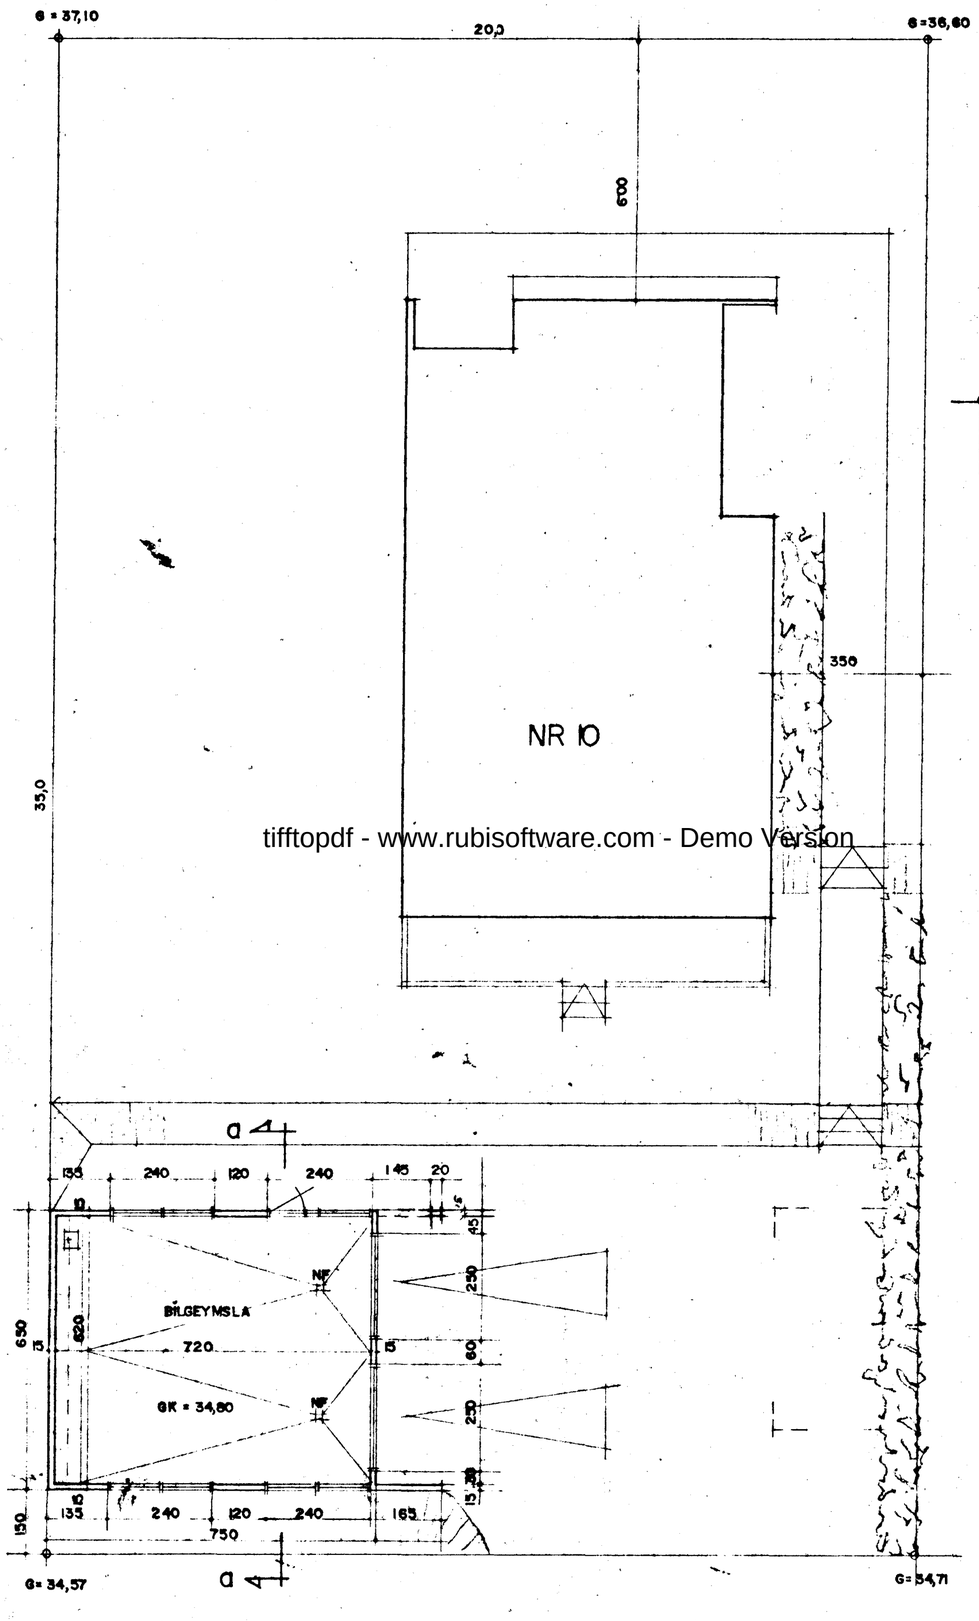

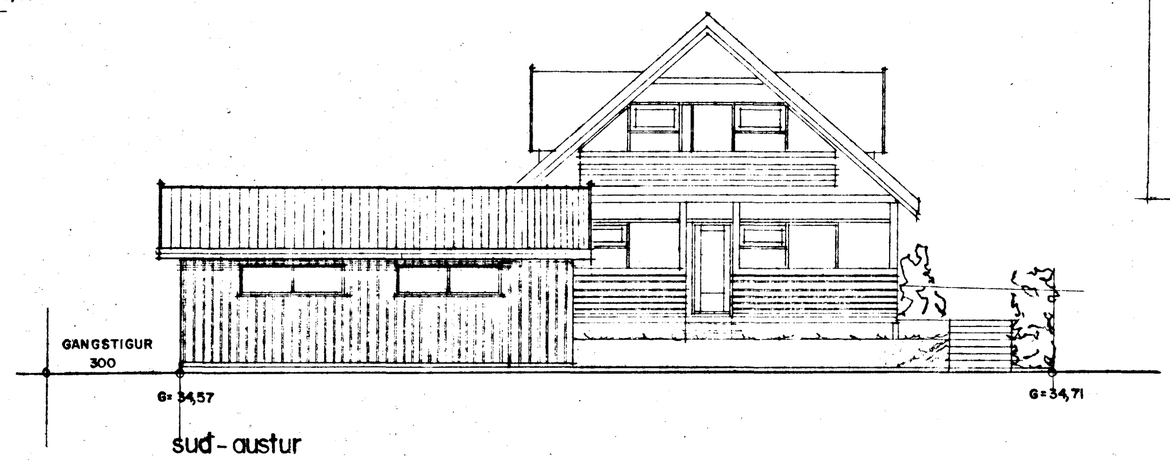

sud - austur

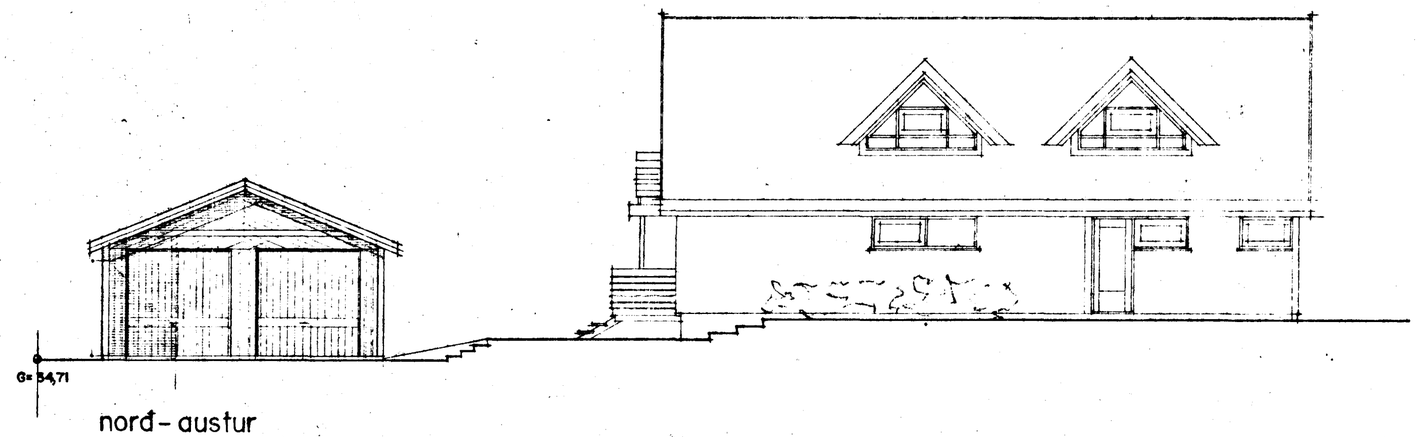

norð - austur

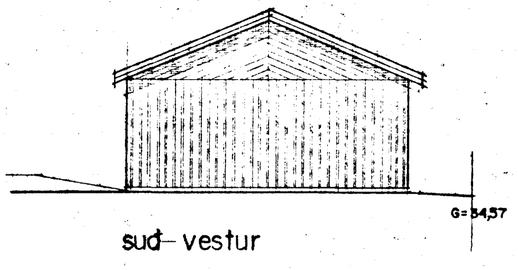

sud - vestur

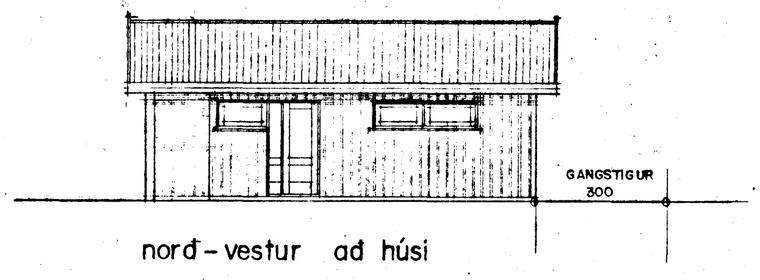

norð - vestur að húsi

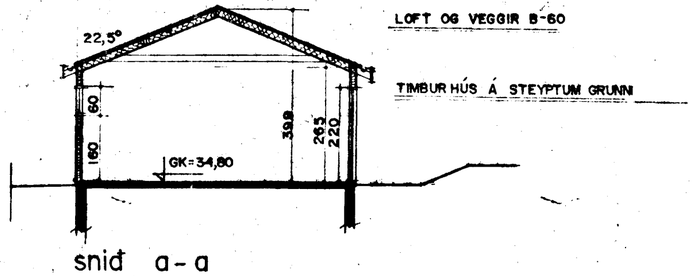

snið a - a

STÆRÐIR	M^2 BR	M^3 BR
BÍLGEYMSLA	48,75	161,8

tifftopdf - www.rubisoftware.com - Demo Version

BREYTT 5/5 1985 BH BREYTT 27/6 87 EÁH

teiknað í apríl 1985. m = 1:100 erlendur árni hjálmarsson byggingafræðingur bfí álfaskeiði 80 sími 53860. teikn. nr. 1/1

Erlendur Árni Hjálmarsson