

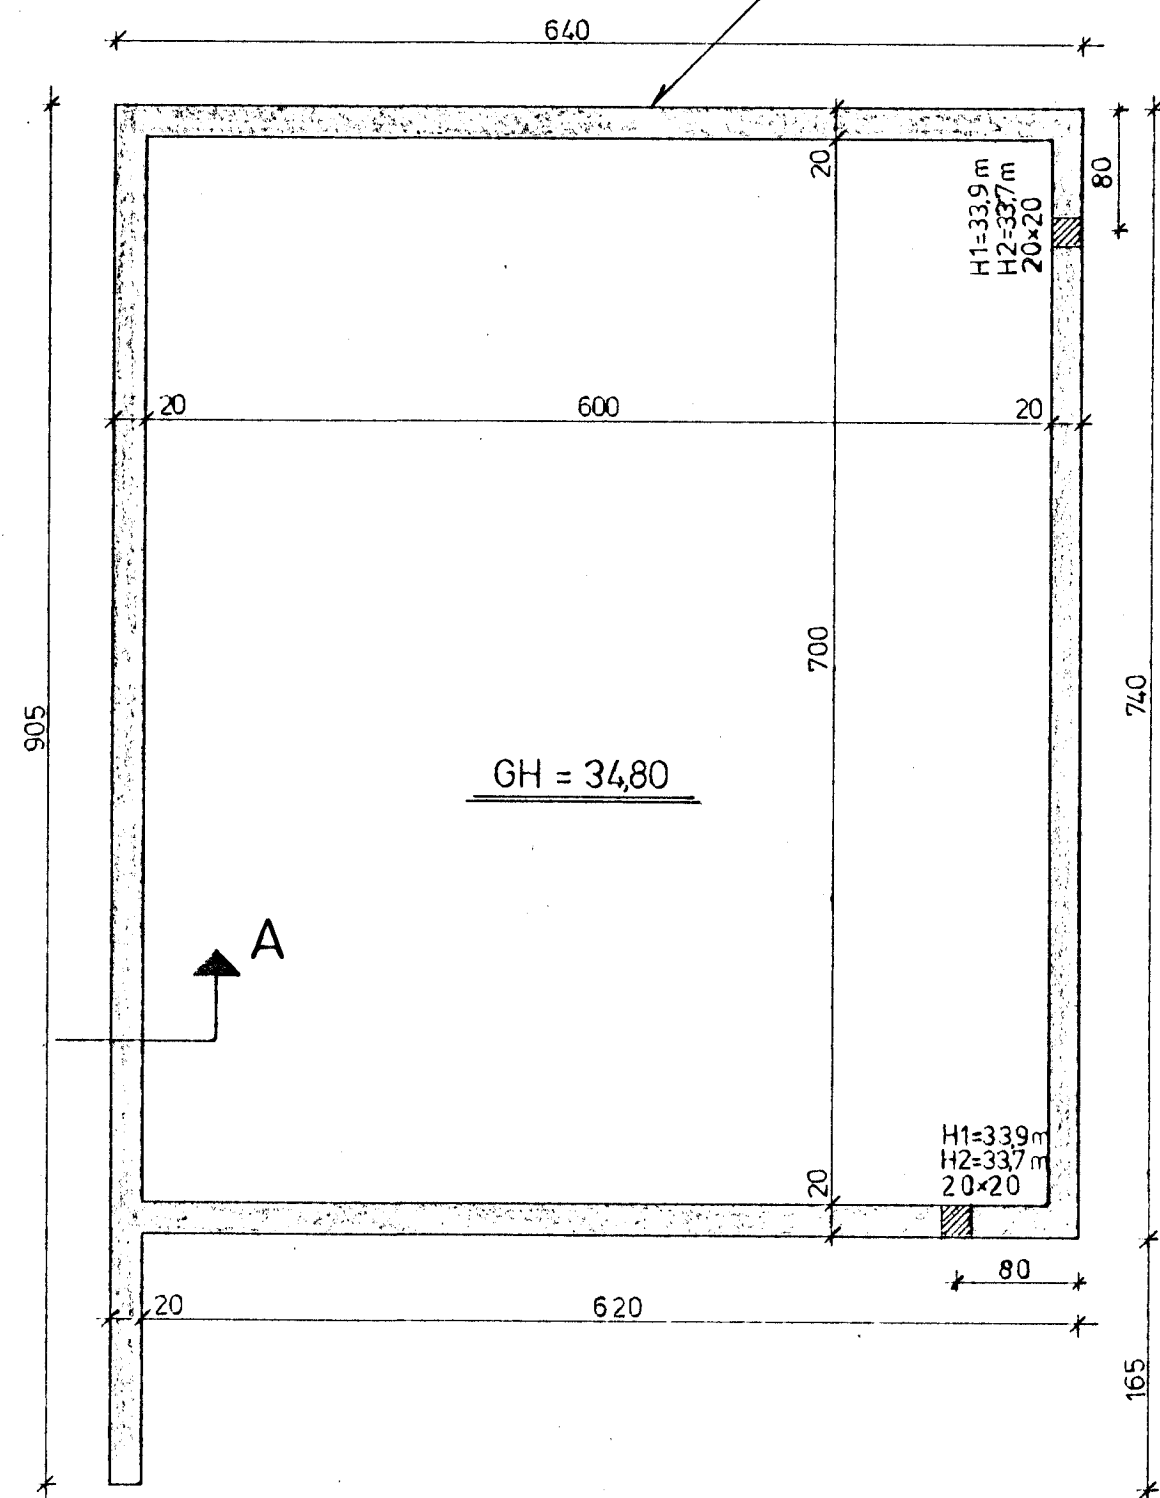


ATH. SÖKKULL SKAL VERA 5 CM FRÁ LÖÐAMÖRKUM

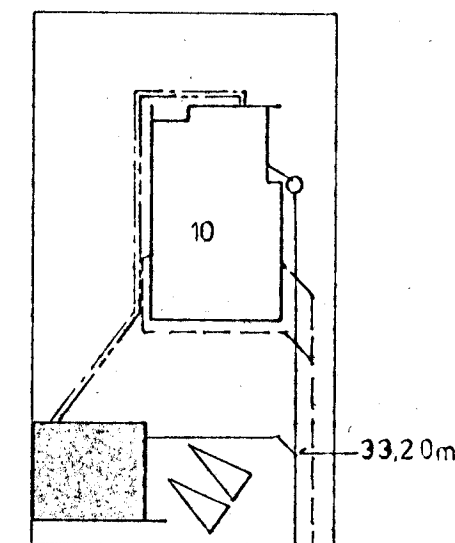


GRUNNMYND 1:50

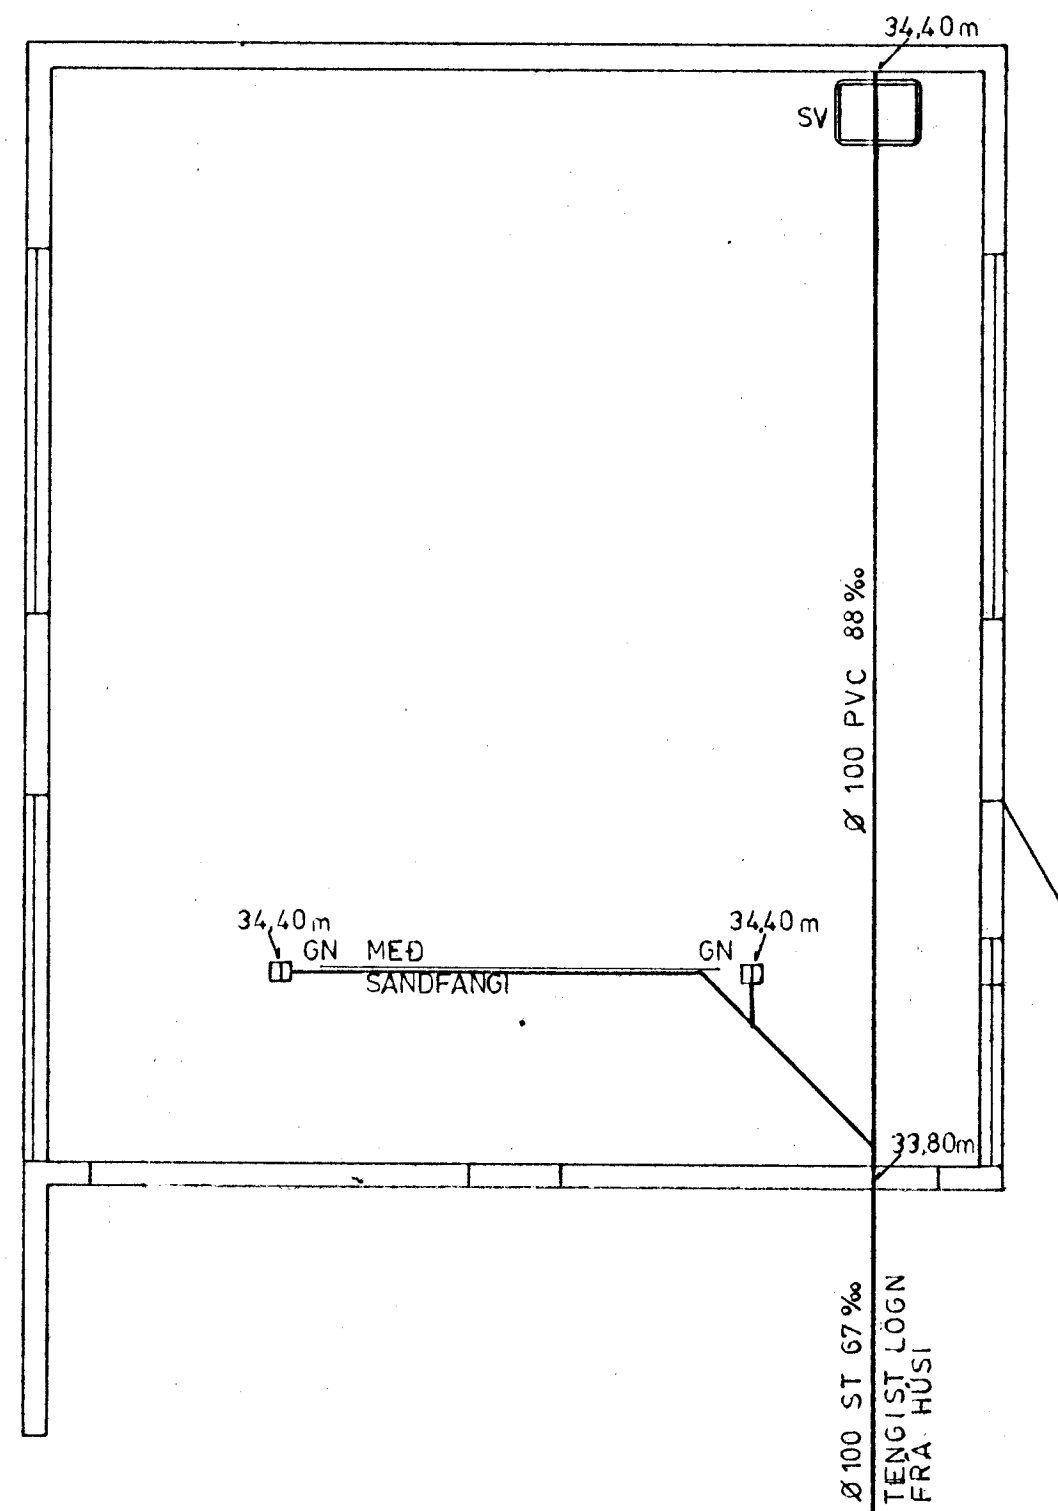

AFSTADA 1:500

SKÝRINGAR

UNDIRSTÖÐUR HVÍLI Á ÞJAPPADRI FYLLINGU UNDIRSTÖÐUR ERU REIKNADAR SKV. GILDANDI BYGGINGAR REGLUGERÐ OG ER MESTA LEYFILEGA ÁLAG Á GRUNN 0,3 MN/m² (SAMSVARAR 3,0 KG/m²) JARNBENDING 1 UNDIRSTÖÐUM SKAL VERA 2 K 10 Í EFRI OG NEDRI BRÚN UNDIRSTÖÐA. BOTNPLATA HVÍLI Á VÉLÞJAPPADRI HRAUN- EDA MALARFYLLINGU. PLATAN ER VÉLSLÍPAÐ OG SKAL HUN VERA 15 cm ÞYKK OG MEÐ BENDINETI K 131 Í EFRI BRÚN. AM.K. 50 cm NIÐUR Á SÖKKLA OG 100 cm INNUNDIR PLÖTUNA ALLAN HRINGINN SE 5 cm ÞYKKT EINANGRUNNARPLAST (25 - 30 KG/m².) BEYGING JARNA OG SKEYTING SE SAMKV. IST. 10 STEYPA SKAL VERA S 200 OG SAMKV. IST. 10, UM BROTPÓLSFLOKKUN STEINSTEYPU. NIÐURLÖGN STEINSTEYPU SAMKV. IST. 10.

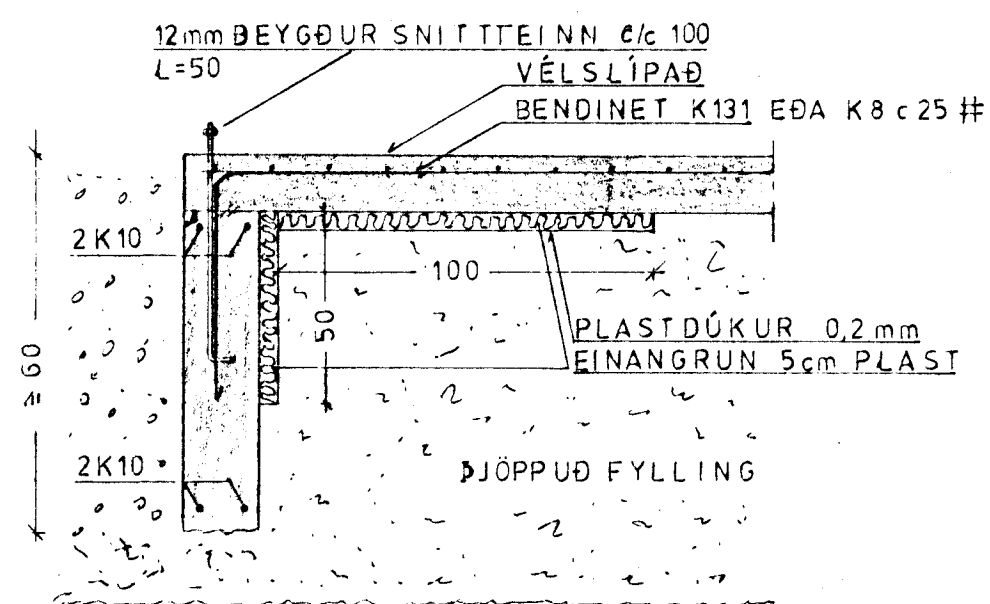

SNID A 1:20



VALLARBARD 10, BILGEYMSLA	Mælikv. 1:20 1:50 1:500	Verk	Teikn. nr.
SÖKKULL OG FRÆRENNSLISL.	Hannað: Teiknað: Sálp: J.G.	Yfirfarir: Sálp: J.G.	Dags. JÚLÍ '85
VERKFRÆÐIÞJÓNUSTA JÓHANNIS G. BERGPÓRSSONAR h/f.			
VERKFR. MVFI		HAFNARFIRDI - Símar 53315 OG 50241	