




Samþykkt á fundi bygginga-  
nefndar þ. 25/11 1992  
BYGGINGAÞULLTRÚINN  
Í HAFNARFIRÐI  
*Sigurður Halldór*

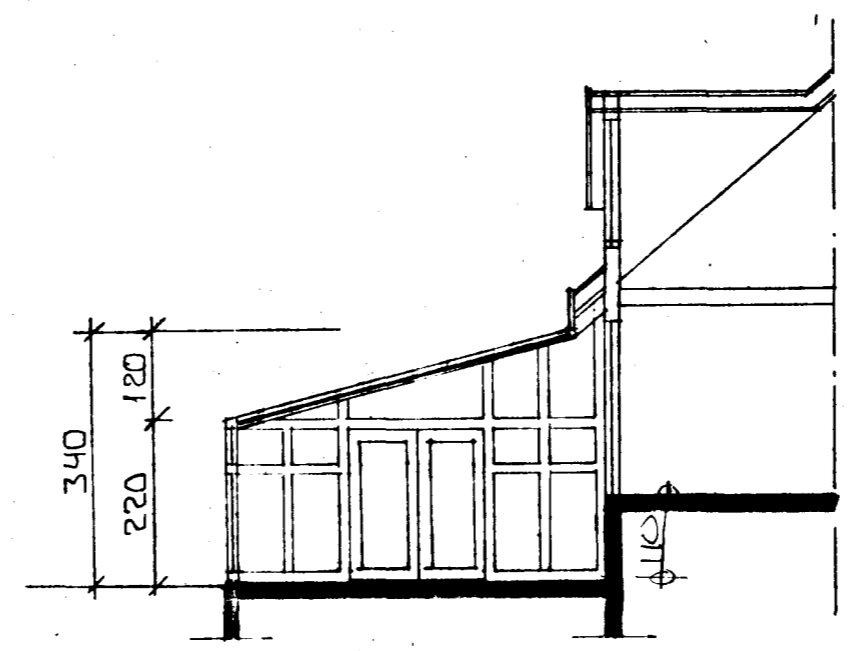

SNIB A-A • 1:100

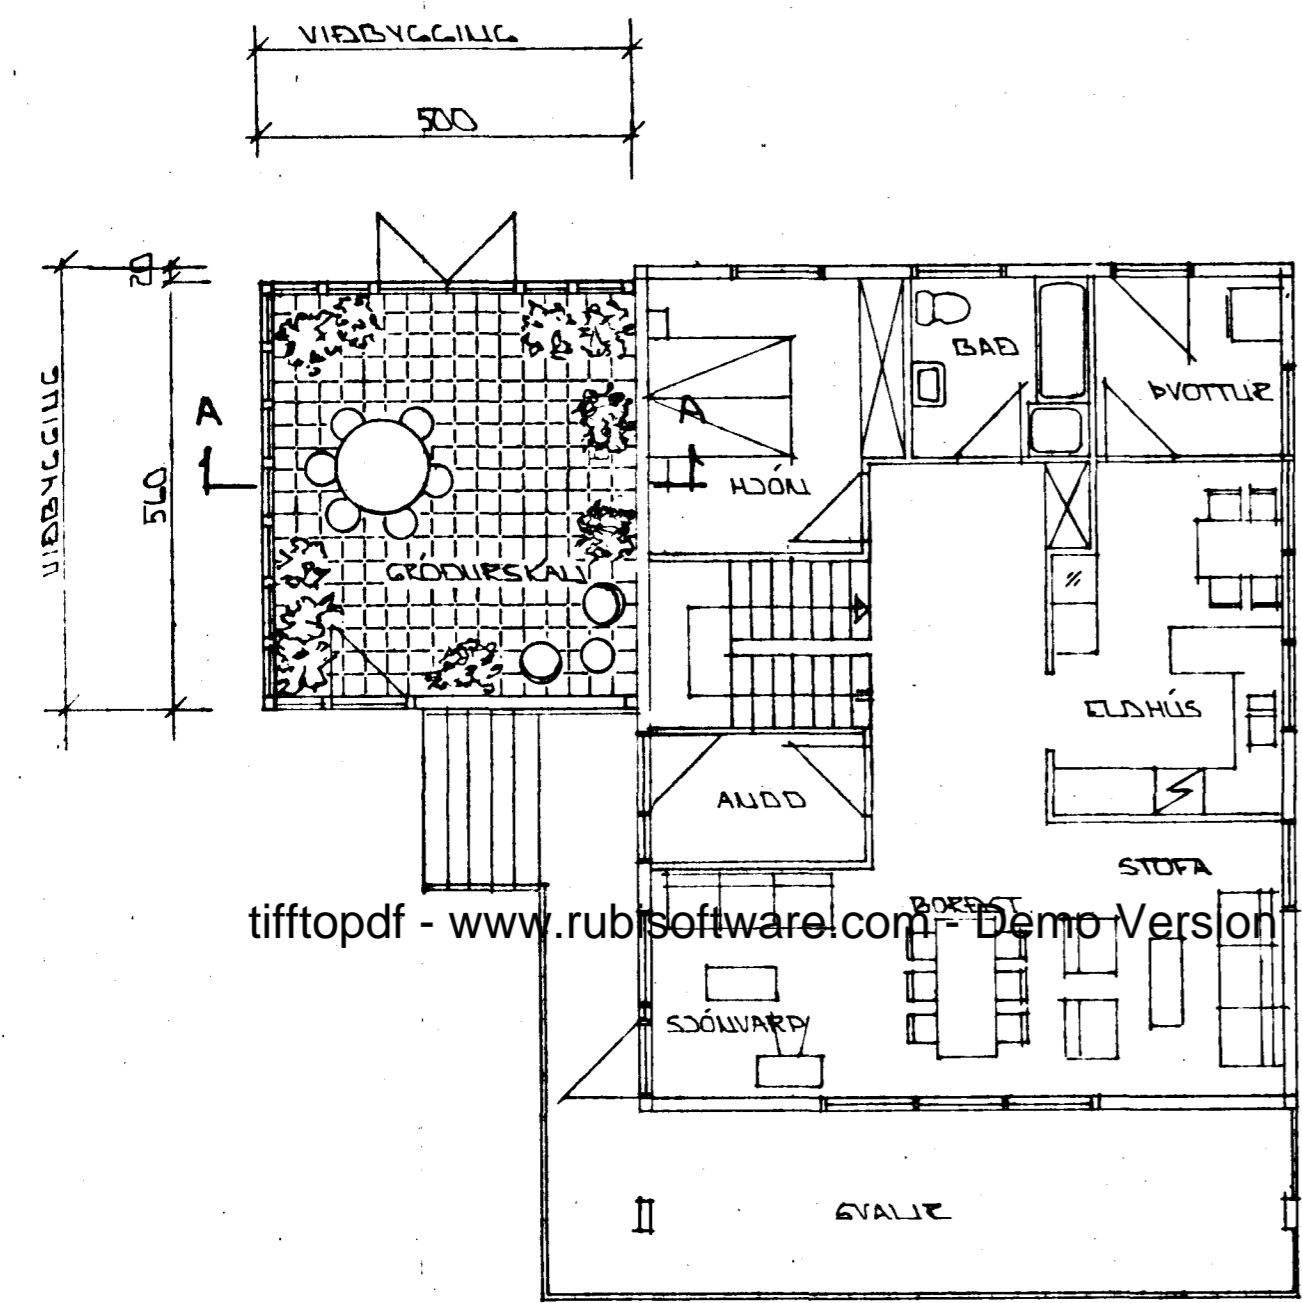

GRUNNMÝND • 1:100

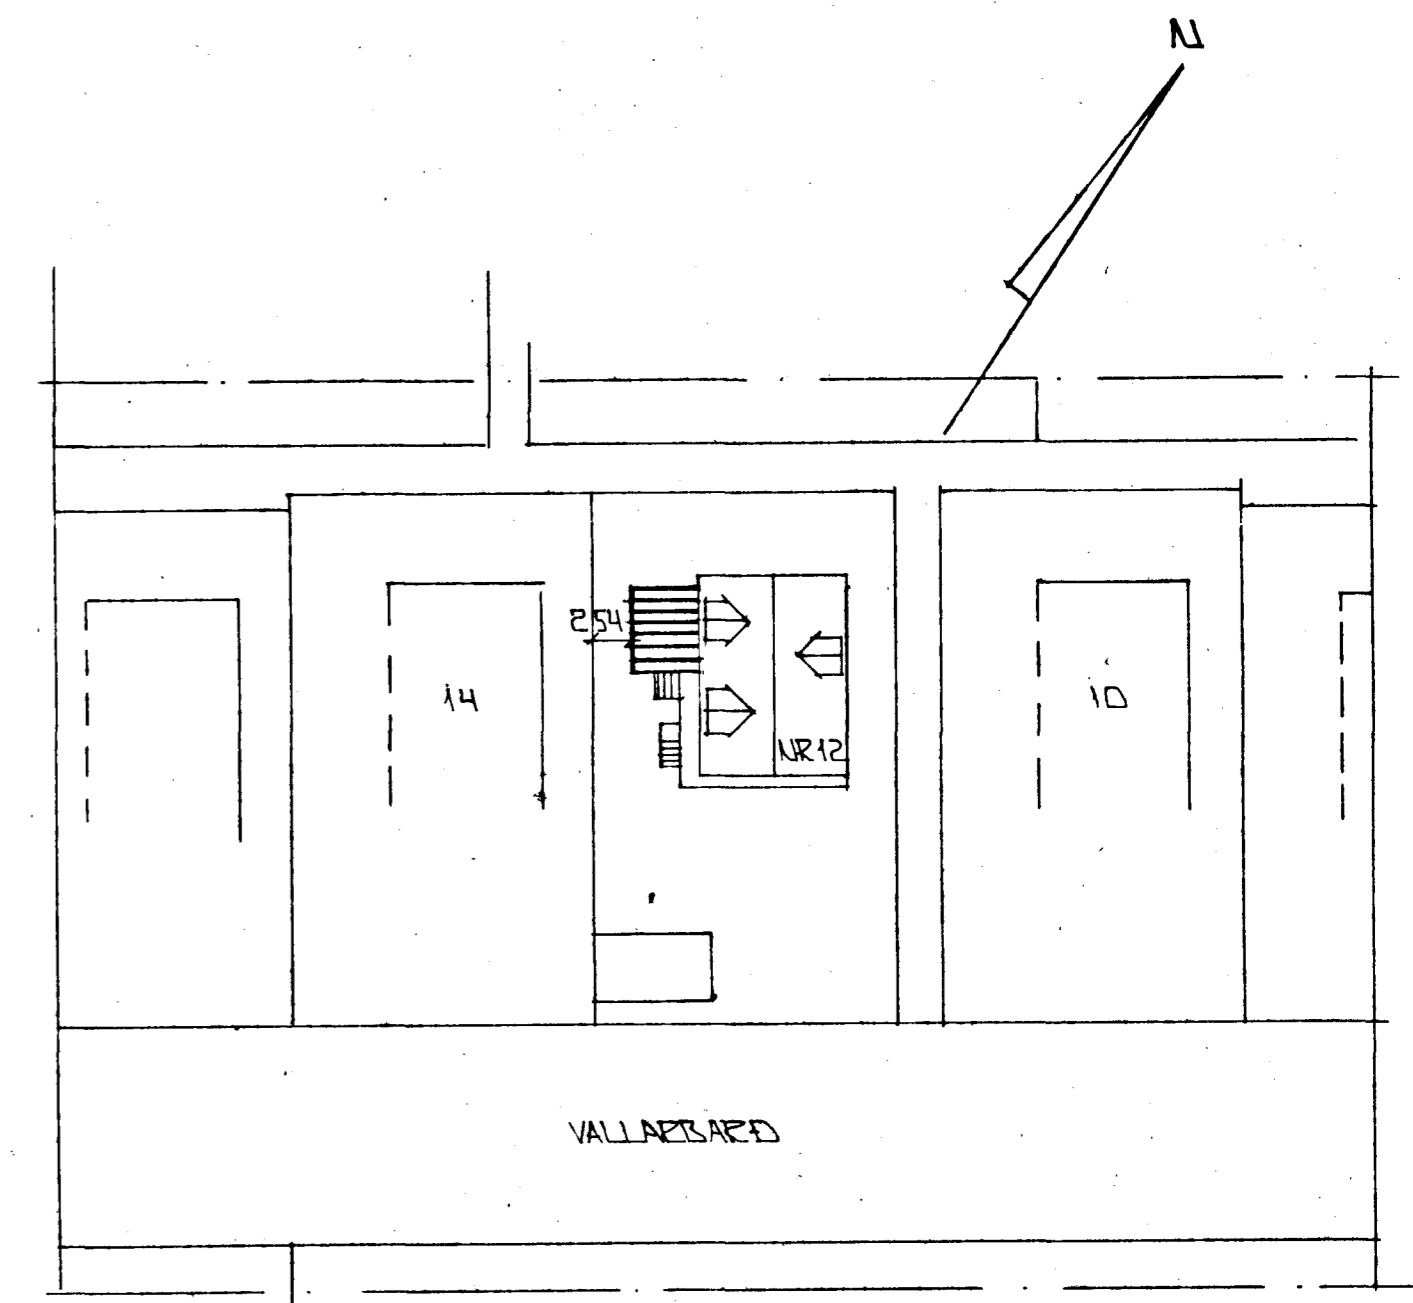

AFSTÖÐUMÝND • 1:500

FLATARMÁL = 28.00 M<sup>2</sup>  
RÚMMÁL = 63.28 M<sup>3</sup>

HÚSIÐ SKAL BYGGT ÚR TIMBRI OG  
GLERI Á STEYPTUM SÖKKLUM OG  
STEYPTRI PLOTLI

BR. NR.	DAGS	EDLI	BREYTINGAR	SIGN.
VALLARBARD 12 HAFNARFIRÐI				DAGS JÚNÍ '92
GRÖNNR SKÁLI - GRUNNMÝND - SNIB - AFSTÖÐUMÝND				HANNAÐ
MÆLIKV. A 1-100 • 1:500				TEIKNARBYG
SIGURÐUR ÞORLEIFSSON TEKNIFRÆÐINGUR FT/FI.				VERK NR. 9231
STRANDGÖTU 11 HAFNARFIRÐI SÍMI 547510 54255				BLAD NR. 0-01