



Santþykkt á fundi bygginga-  
ráðs á d. 25/11 1992  
BYGGINGARFRÆÐINGUR  
TEIKNINGUR  
Eigandi: *Haldur*

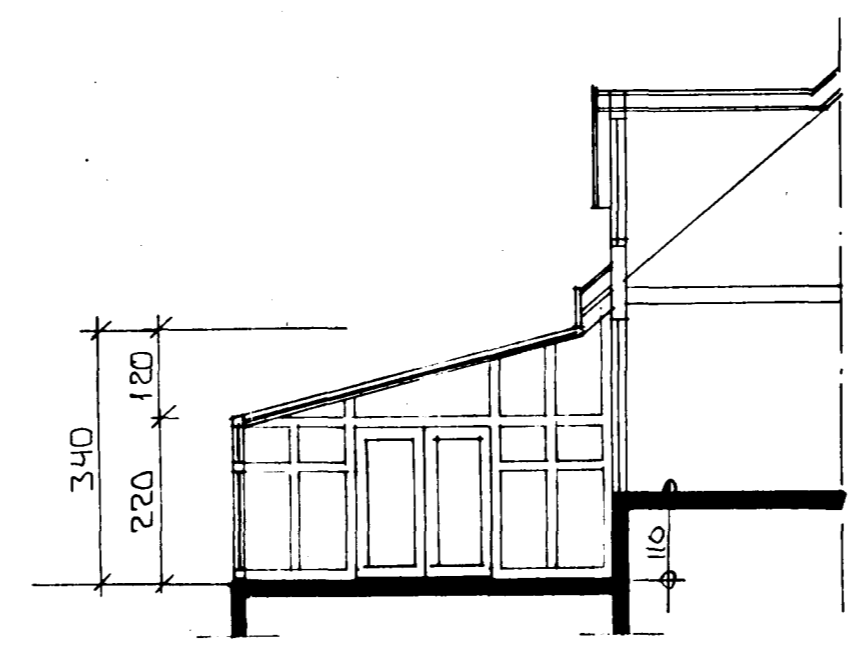


SNID A-A • 1:100

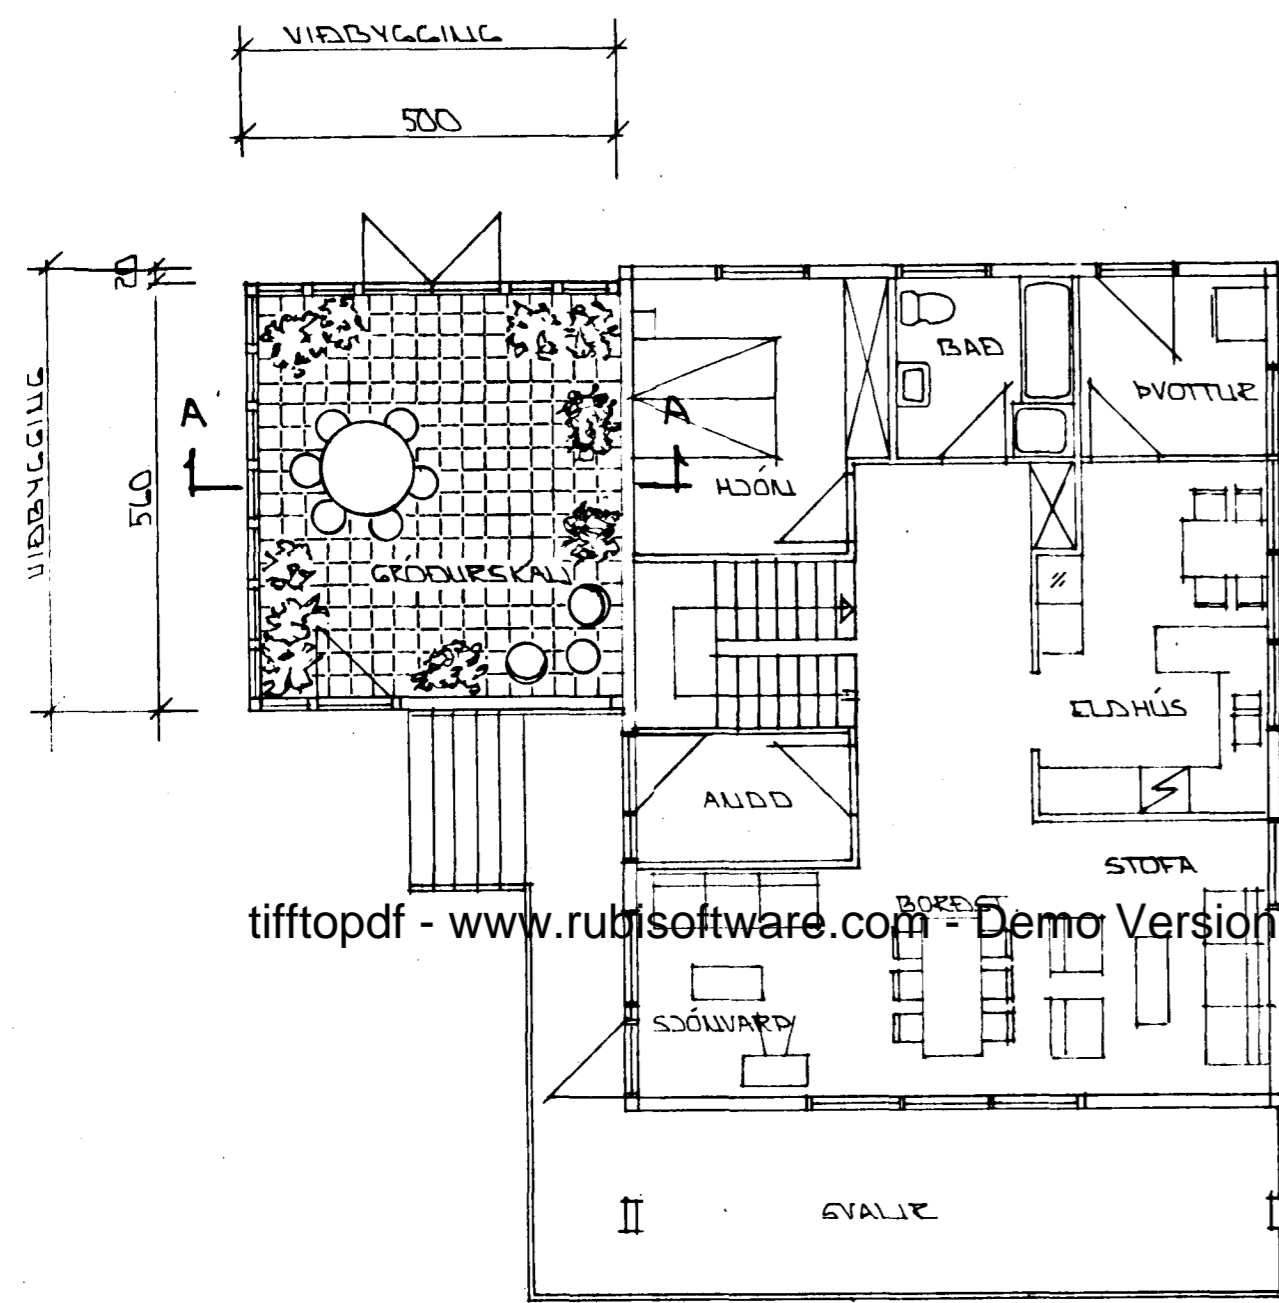

GRUNNMÝND • 1:100

tifftopdf - www.rubisoftware.com Demo Version

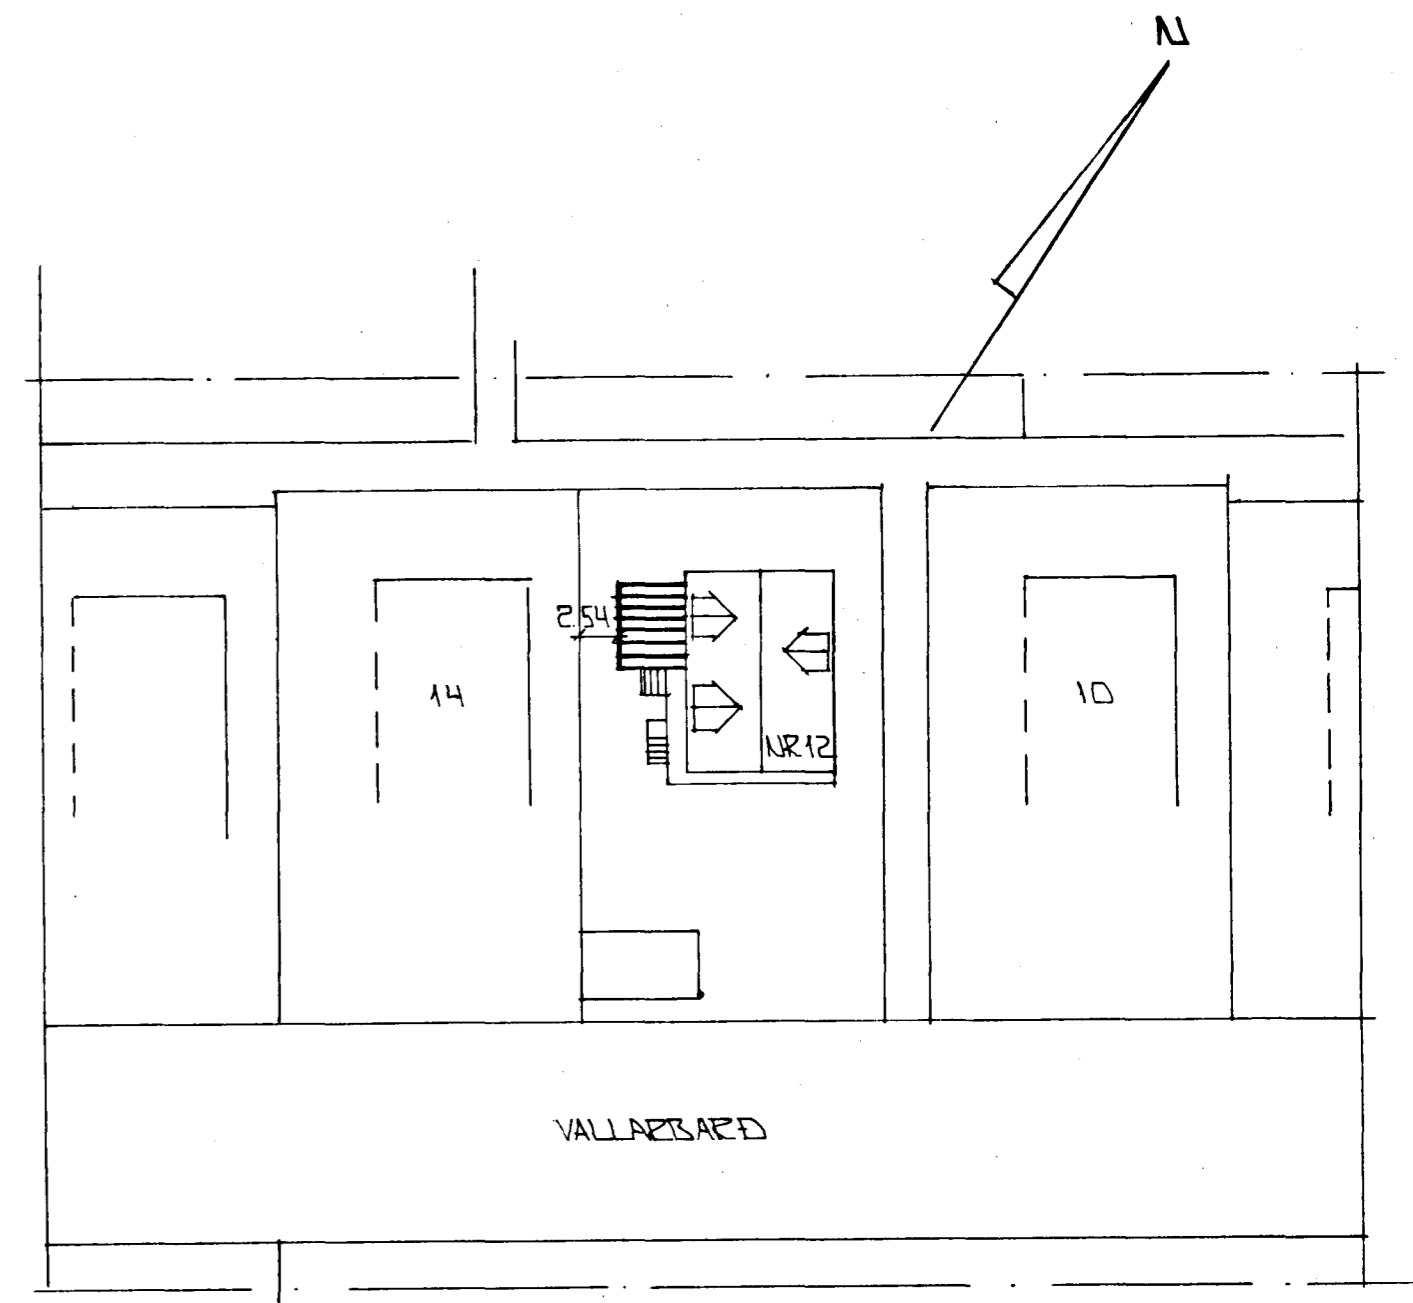

AFSTÖÐUMÝND • 1:500

FLATARMÁL = 28.00 M<sup>2</sup>  
RÚMMÁL = 63.28 M<sup>3</sup>  
HÚSIÐ SKAL BYGGLT ÚR TIMBRI OG  
GLEIPI. Á STEYPTUM SÖKKLUM OG  
STEYPTRI PLOTU

BR. NR.	DAGS	EDLI	BREYTINGAR	SIGN.
VALLARÞARÐ 12 HAFNARFIRÐI				DAGS JÚNÍ '92
GRÖÐURSKÁLI - GRUNNMÝND - SNID - AFSTÖÐUMÝND				HANNA
MELIKV. • 1-100 • 1:500				TEIKNINGUR
SIGURÐUR ÞORLEIFSSON TEKNIFRÆÐINGUR F.T.F.I.				VERK NR. 9231
STRANDGÖTU 11 HAFNARFIRÐI SÍMI 547510-54255				BLAD NR. 0-01