


Vallarbarð 12 Hafnarfirði

G=37,68

G=37,18


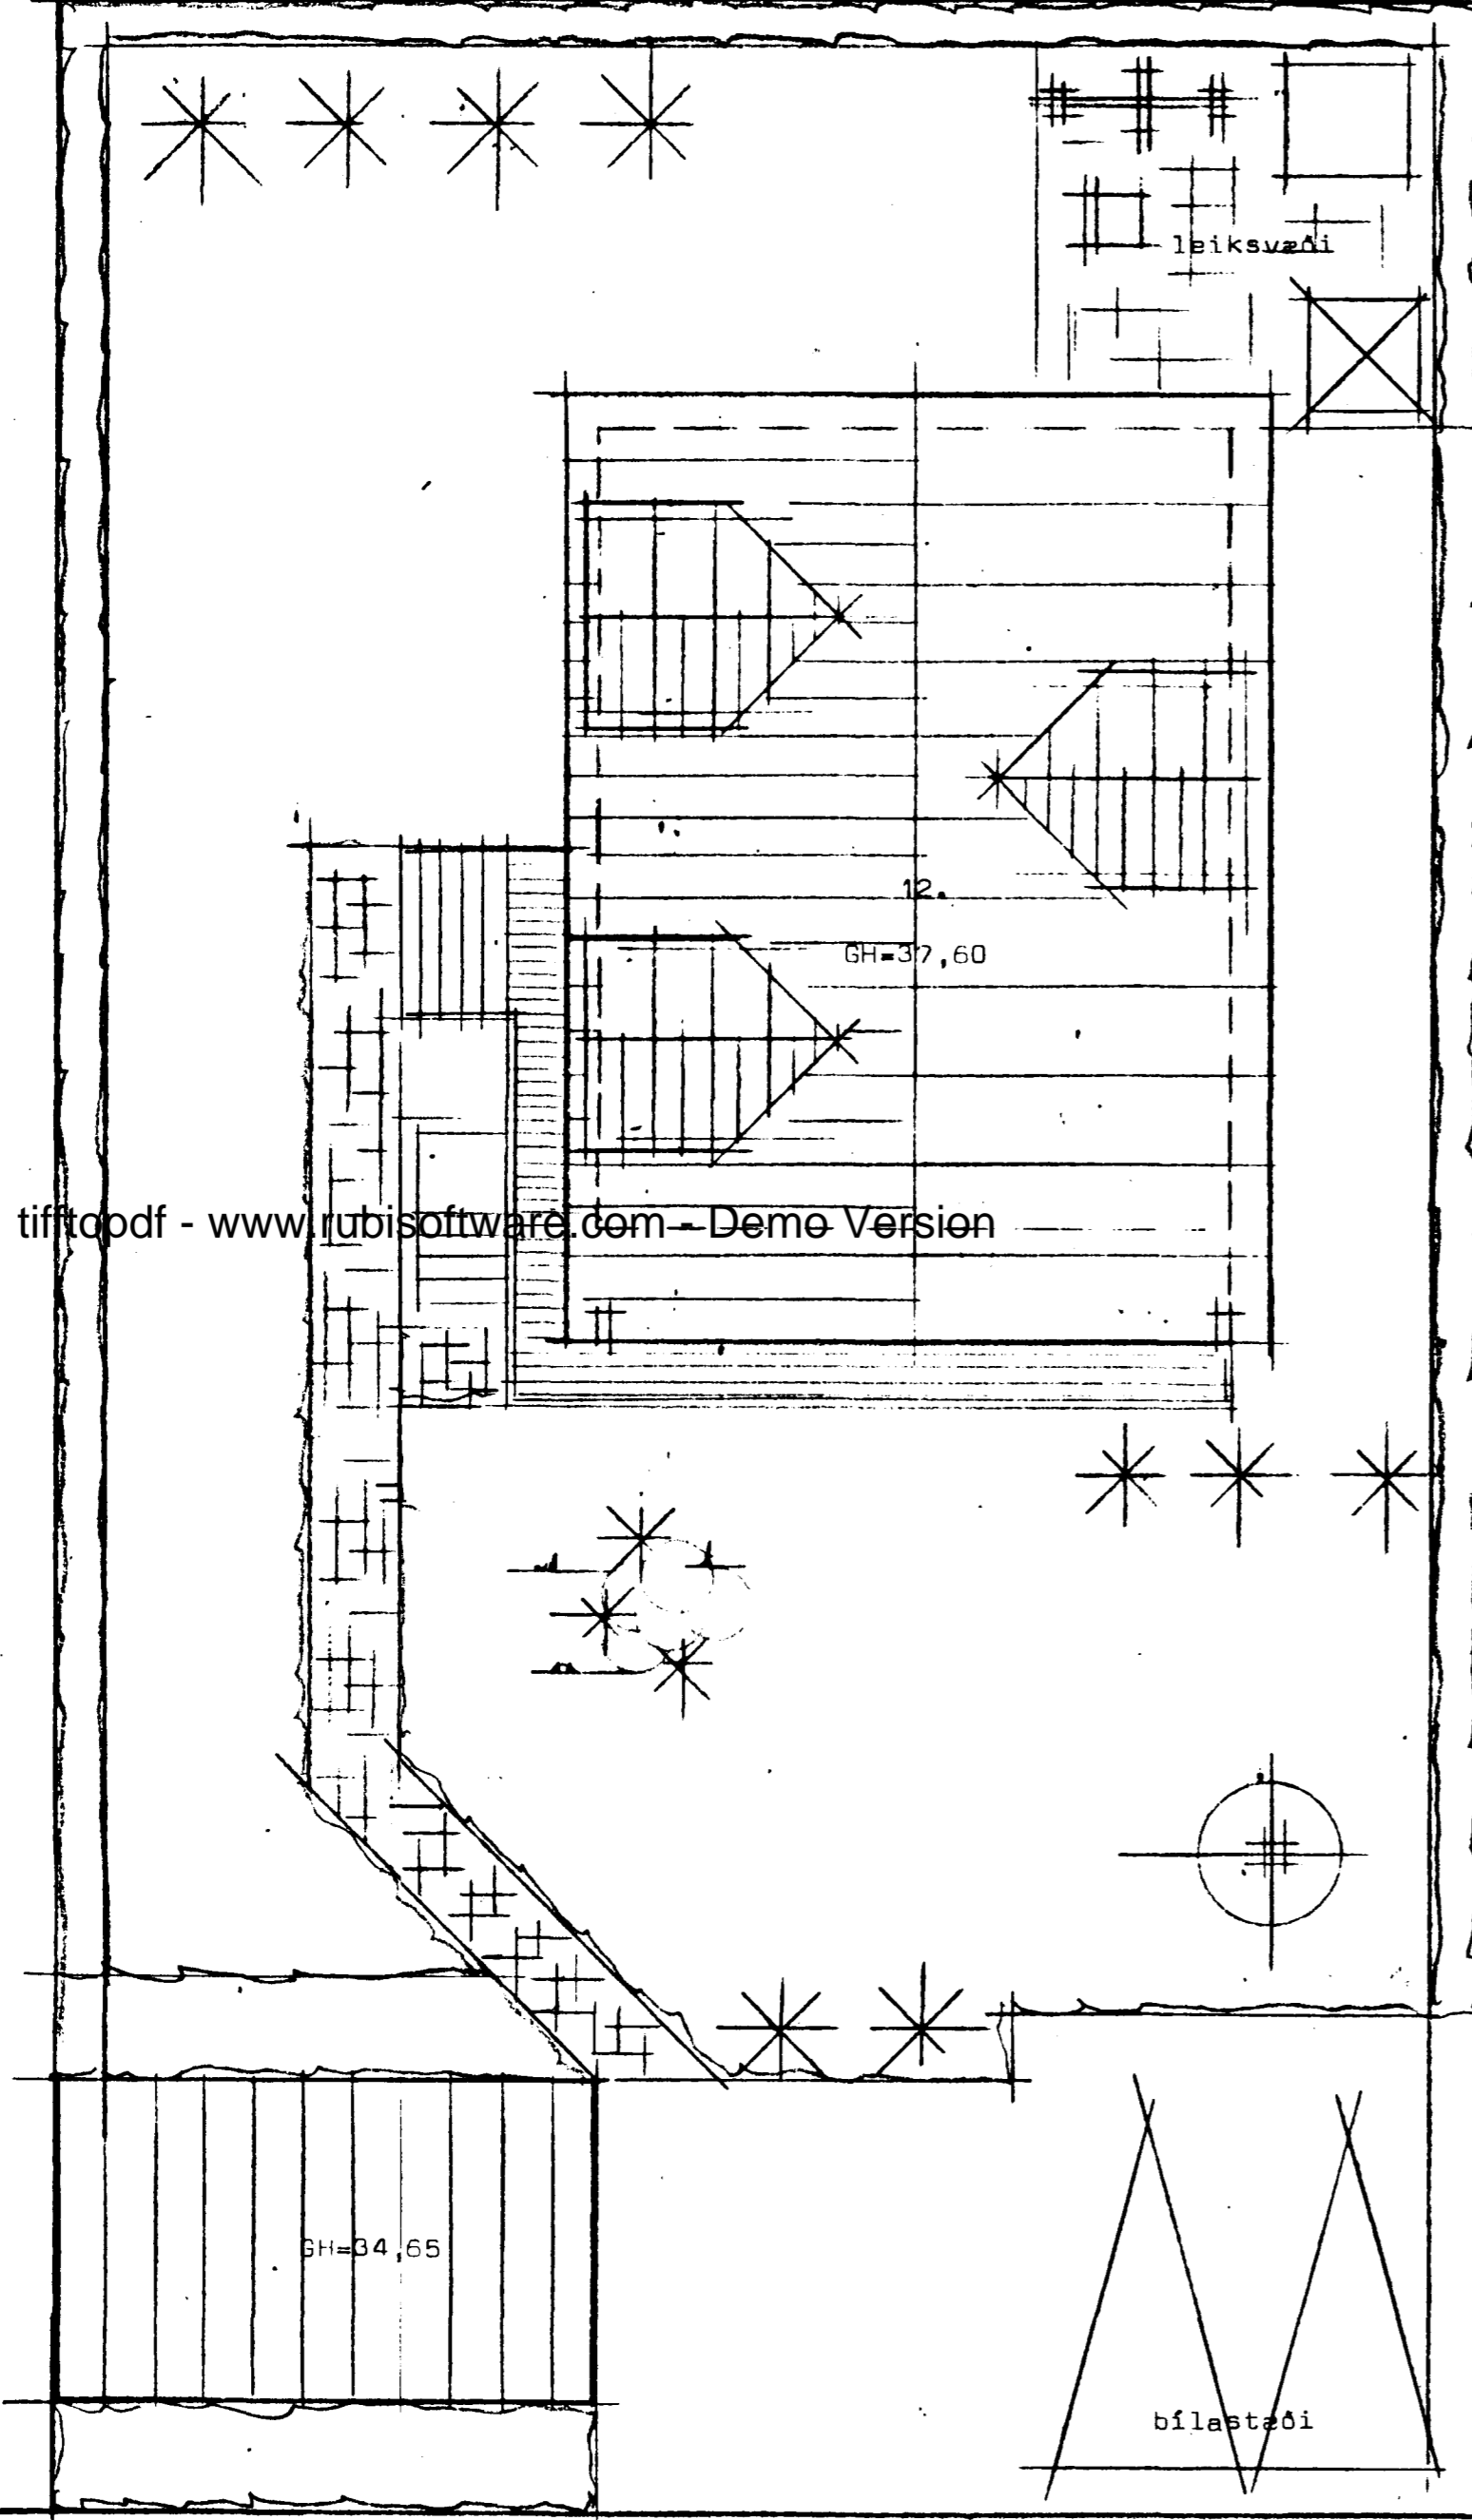


tifftopdf - www.rubissoftware.com - Deme Versien

Samþykkt á fundi bygginga-  
nefndar þ. 28/7 1982  
BYGGINGAFULLTRÚINN  
Í HAFNARFIRÐI  
*E. Sigurðsson*


'AKÚSÐUM ÁM BILG. ÞRÓD.

Staðum á byggingar samþ. 23/2 83.

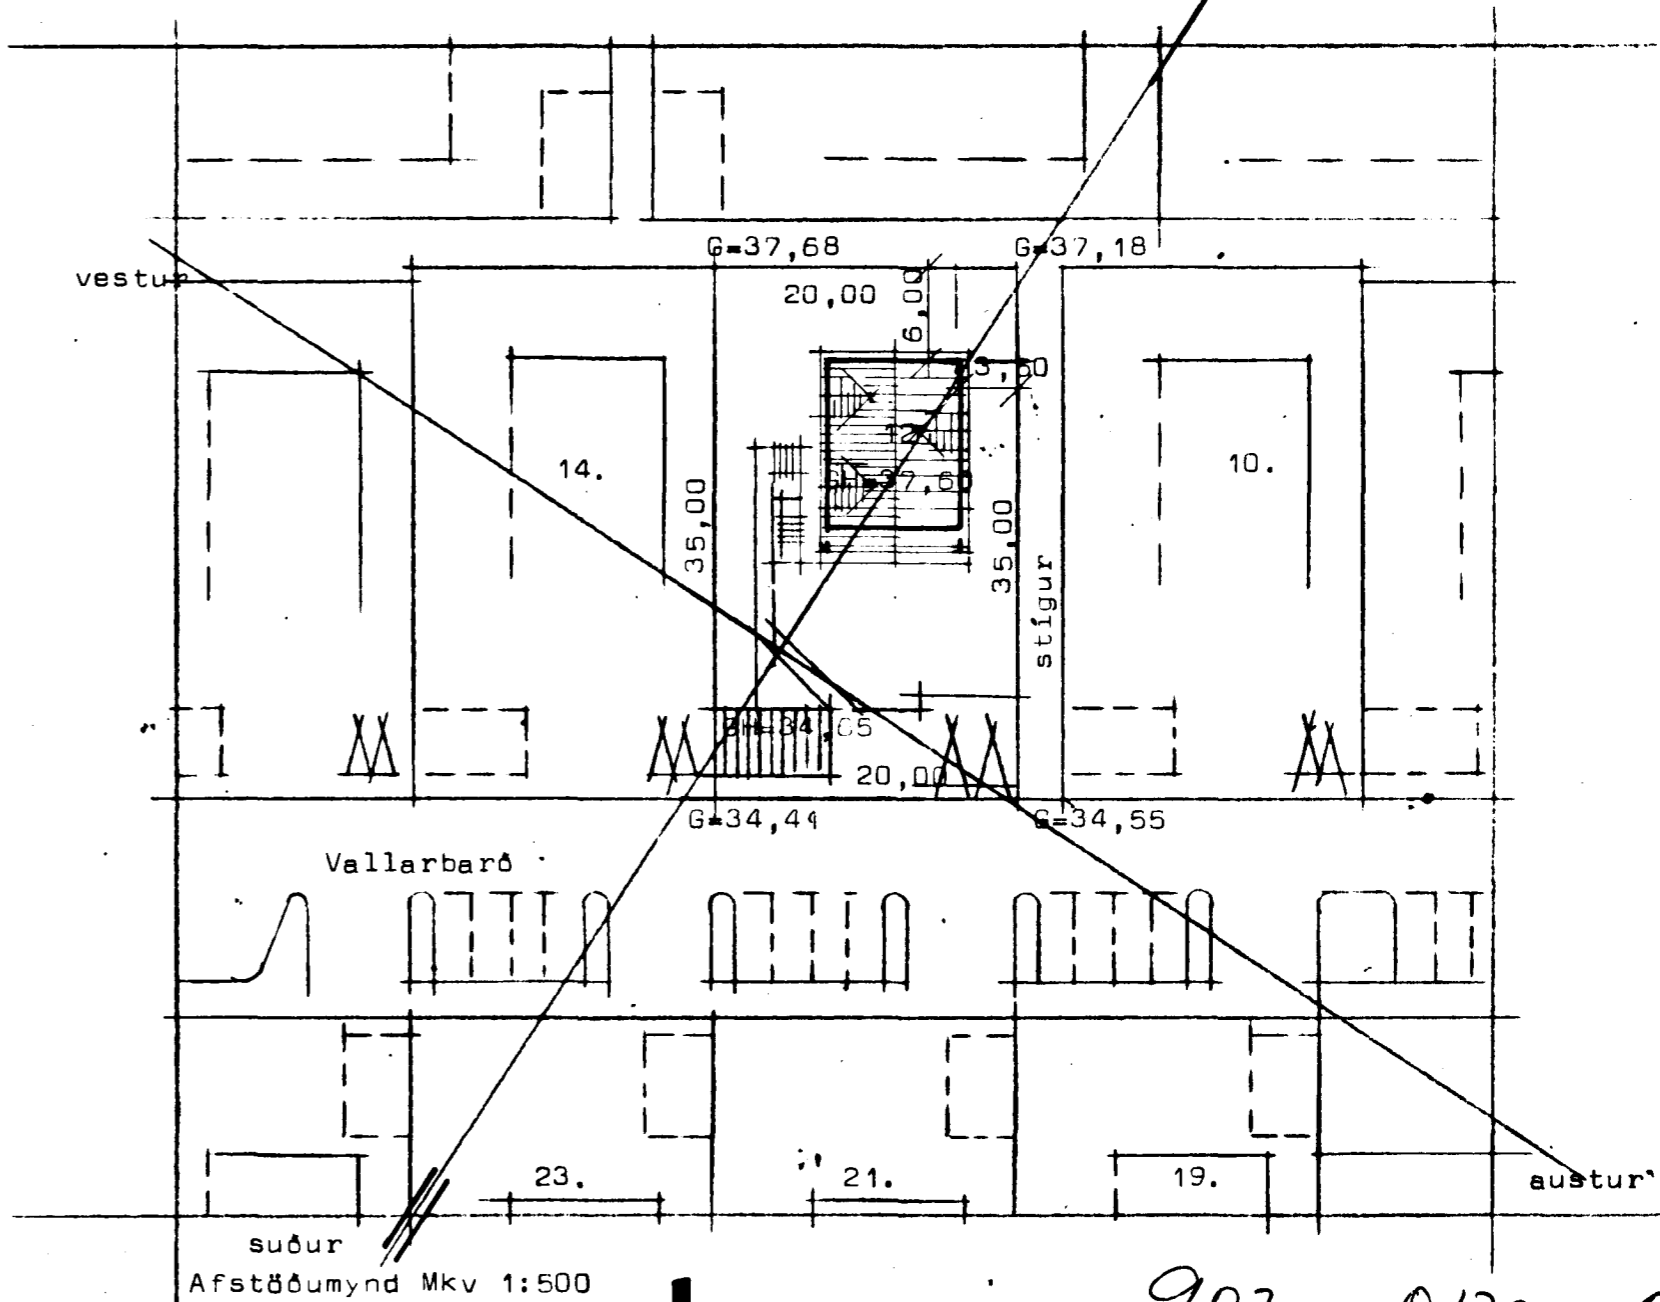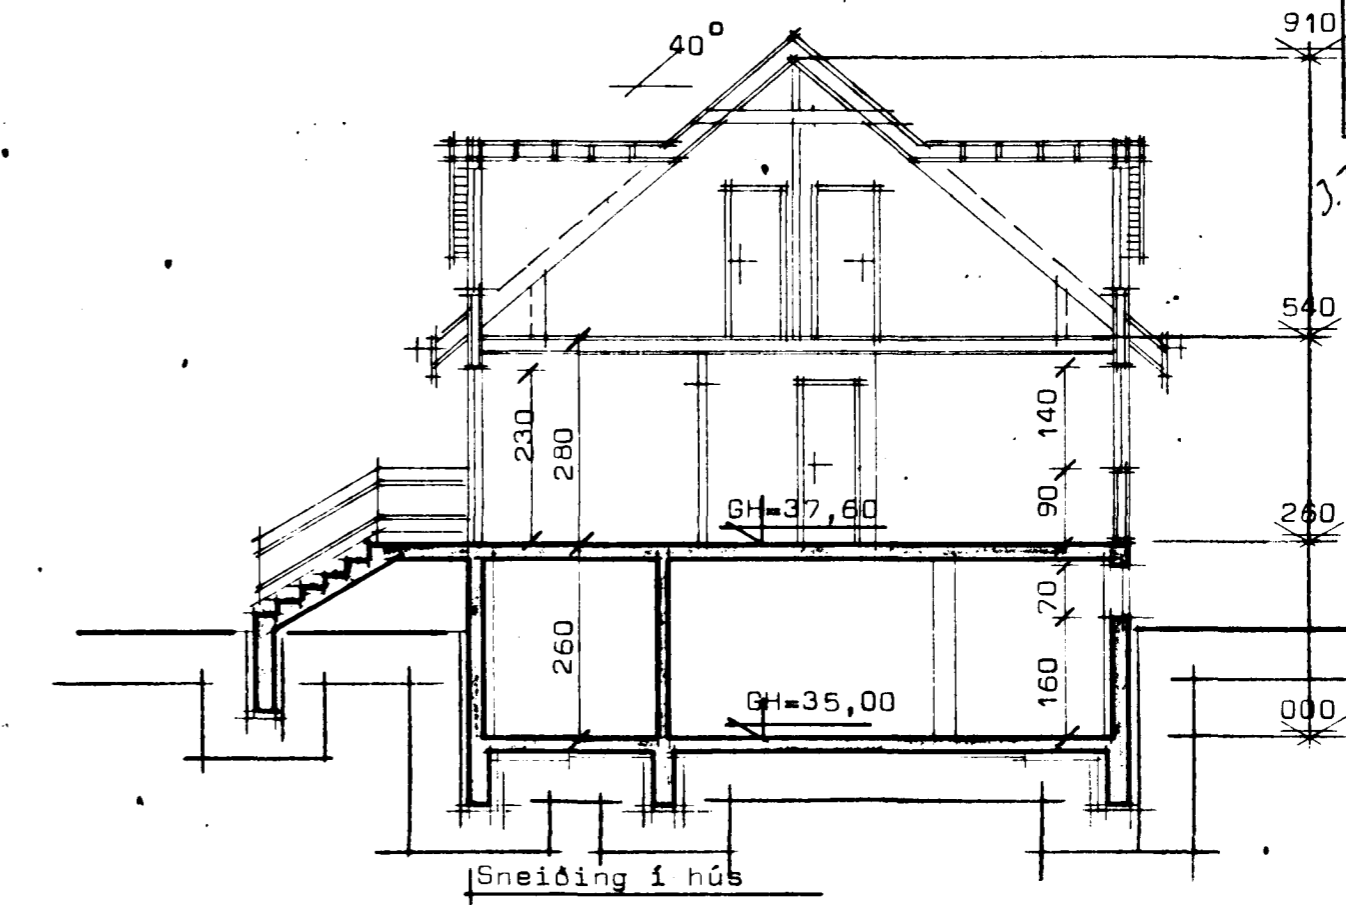

suður Afstöðumynd Mkv 1:500

9030. 0120 . 01

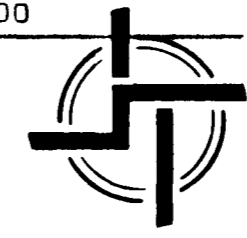

**STADALHÚS** T/S

TEIKNISTOFA SÍÐUMÚLA 31 SÍMI 83141

VERKEFNI	DAGS. 1982	VERK NR
LÖða, afstöðumynd og sneiðing	MKV. 1:100 1:500	ST 160
Vallarbarð 12 Hafnarfirði	BR.	
	BLAD NR 1,03	

*Sigurður Gudmundsson*  
**SIGURÐUR GUDMUNDSSON**    **SIGURÐUR P. KRISTJÁNSSON**    **FTFI**