
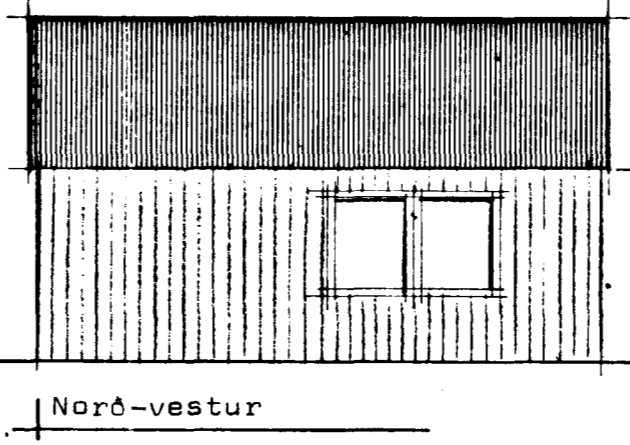
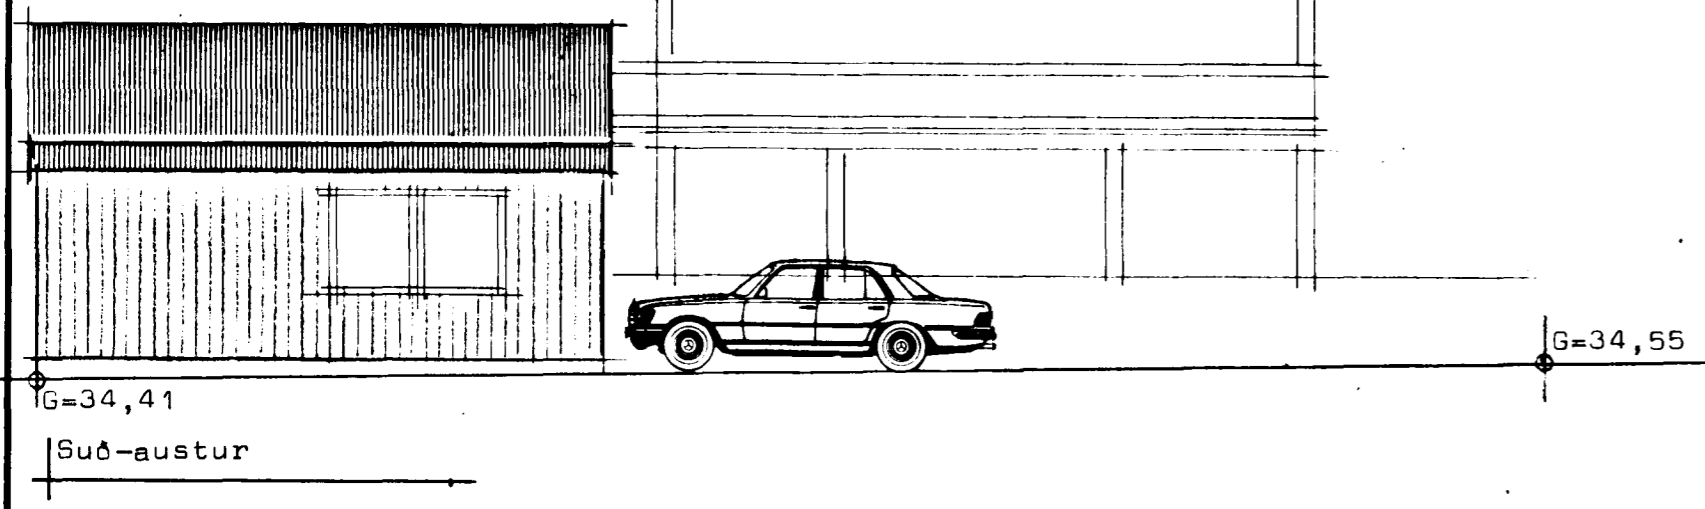
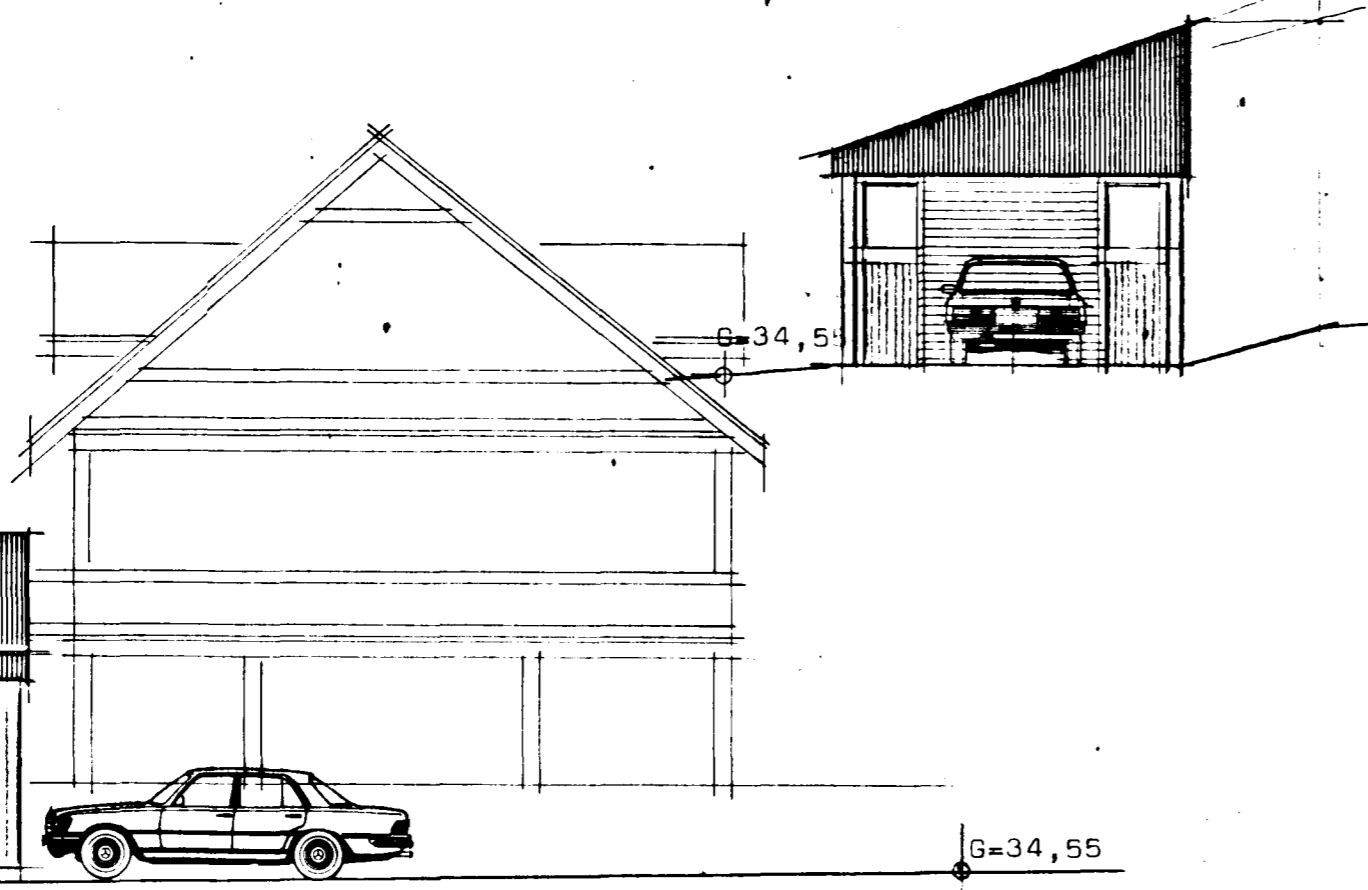
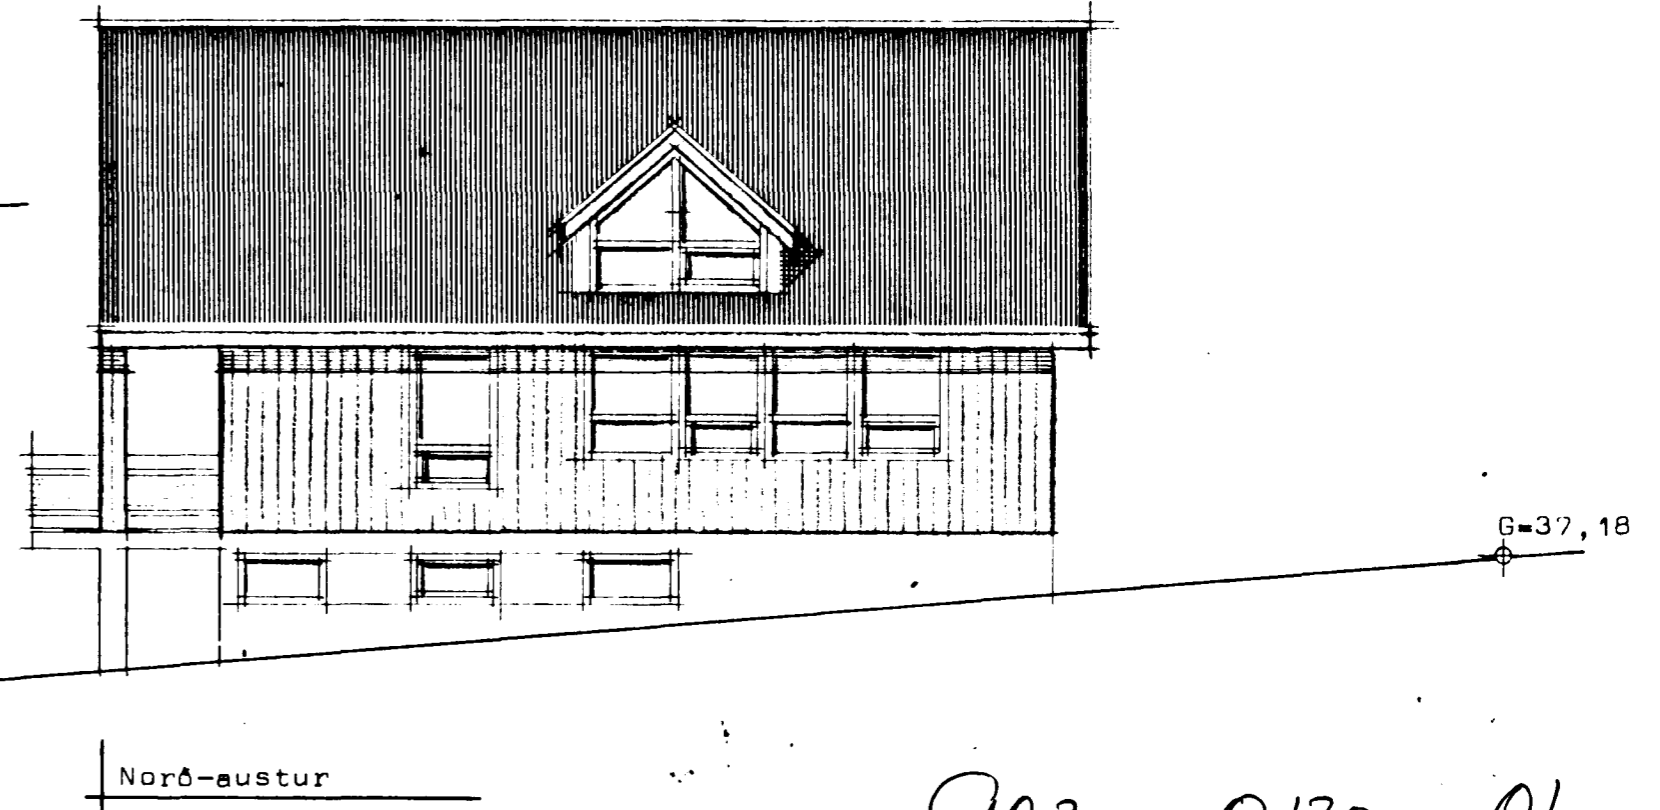
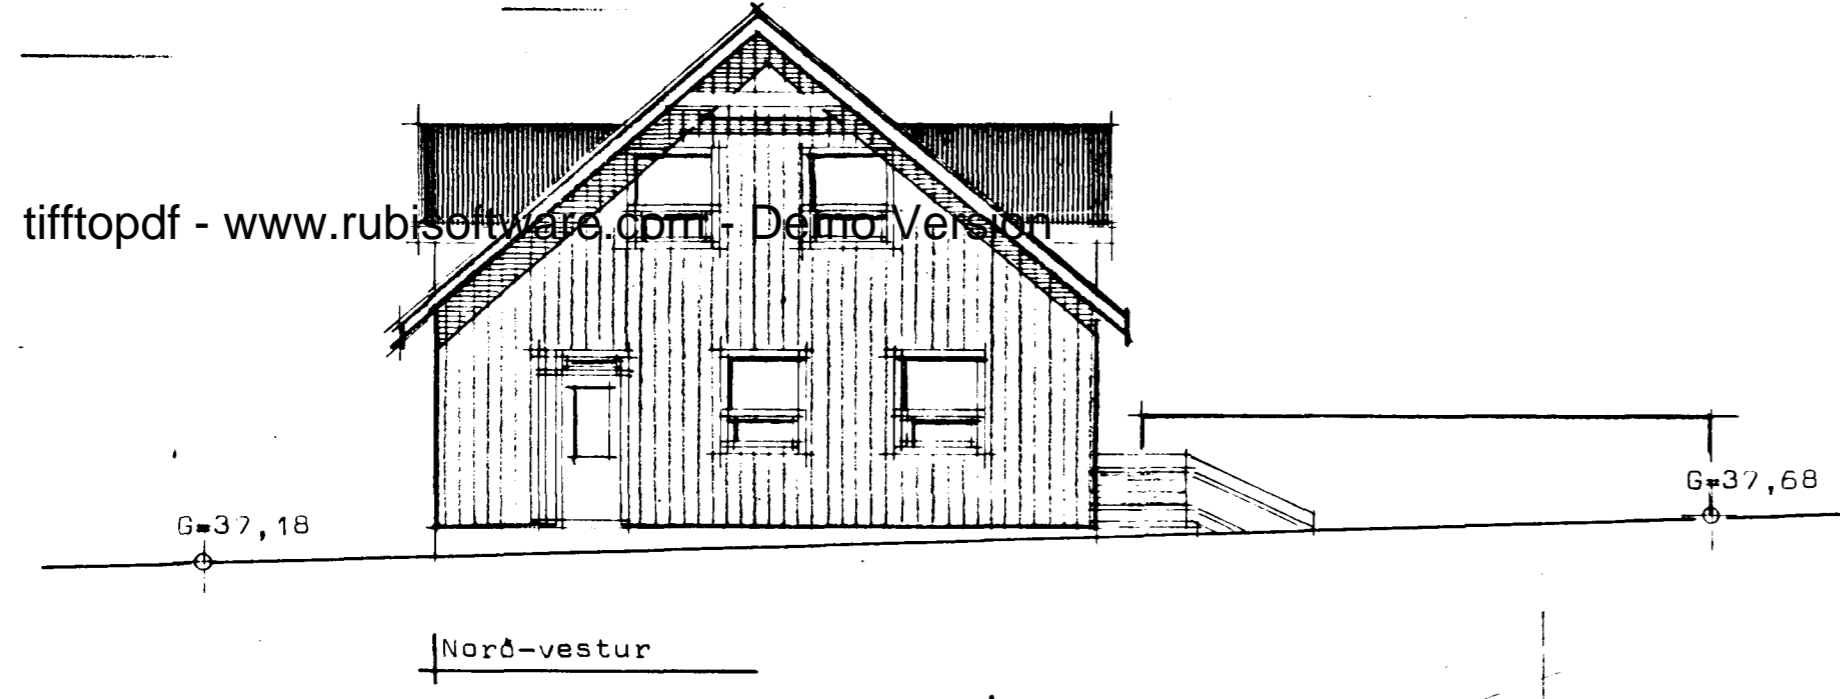
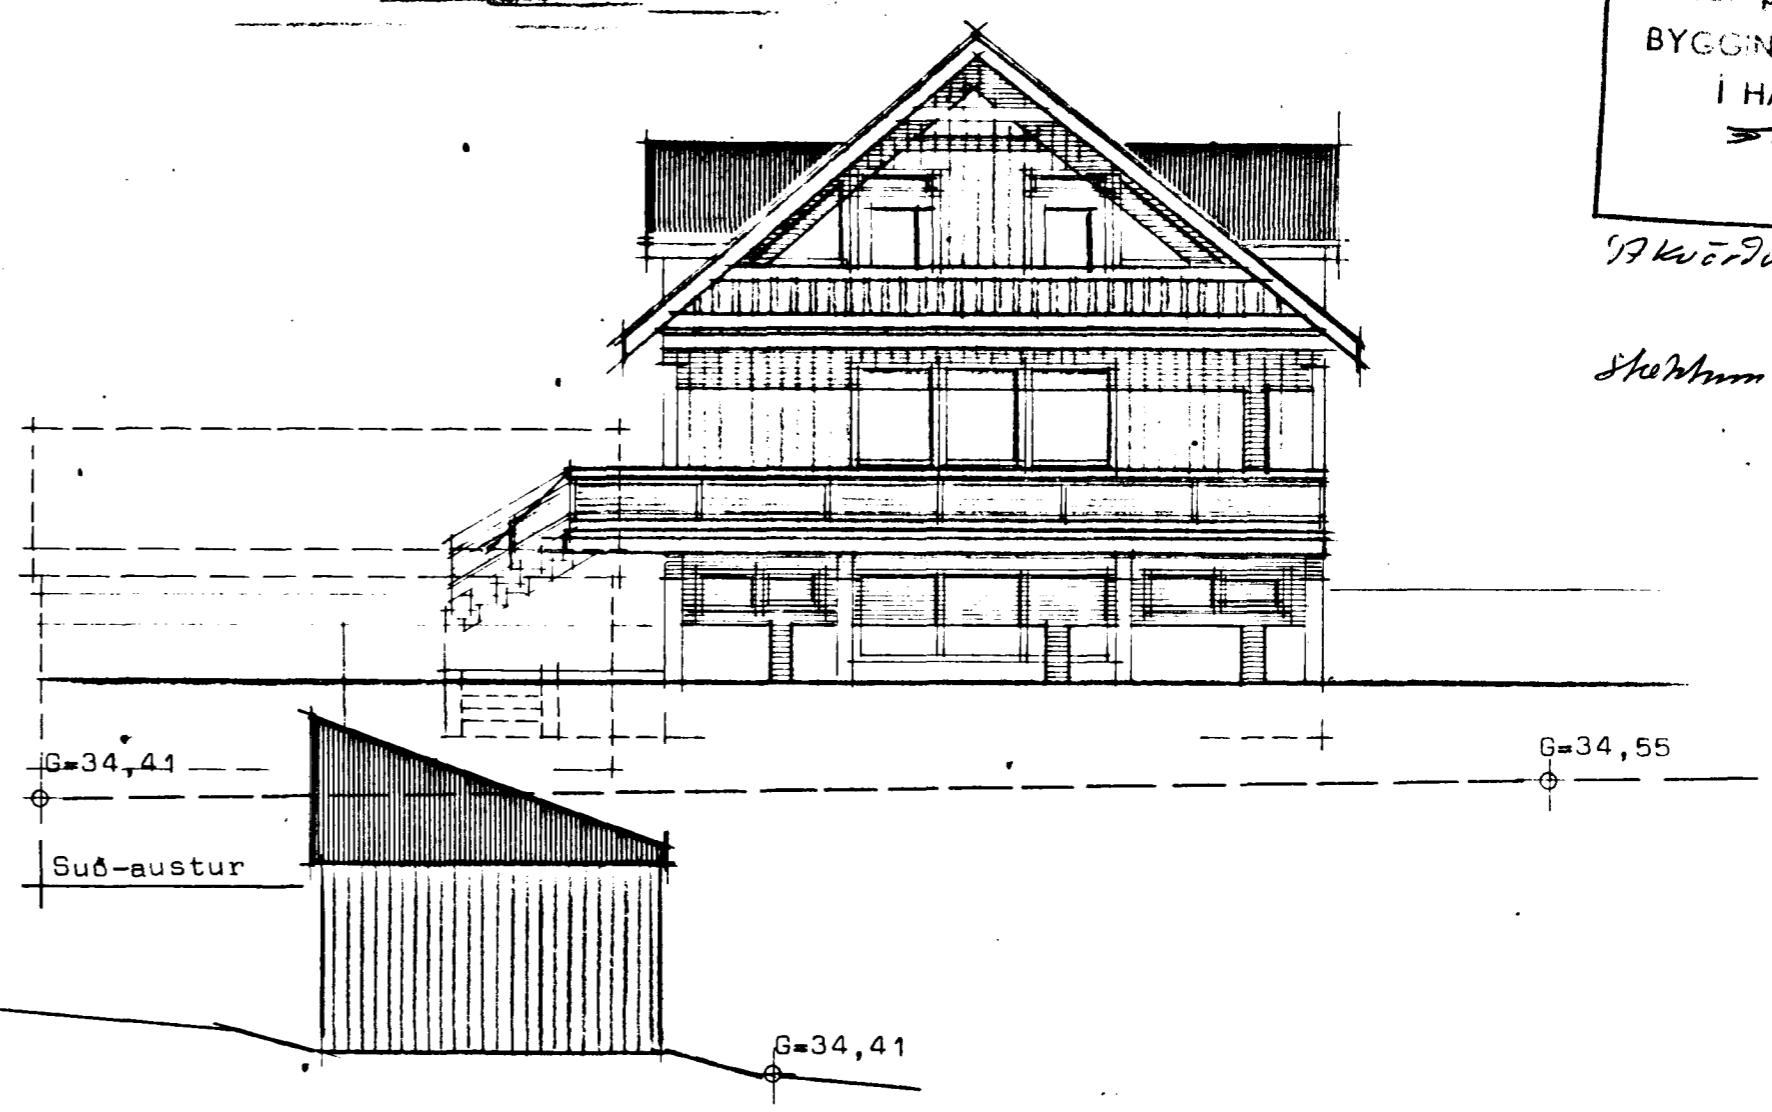



Vallarbaró 12 Hafnarfirði

Samþykkt á fundi bygginga-
nefndar þ. 28/7 1982
BYGGINGAFULLTRÚA
I HAFNARFIRÐI
S. Sigurdsson

*Þákvörðum um bily. frestat.
Skjalnúmer í kjell. sam. 7/2/82*

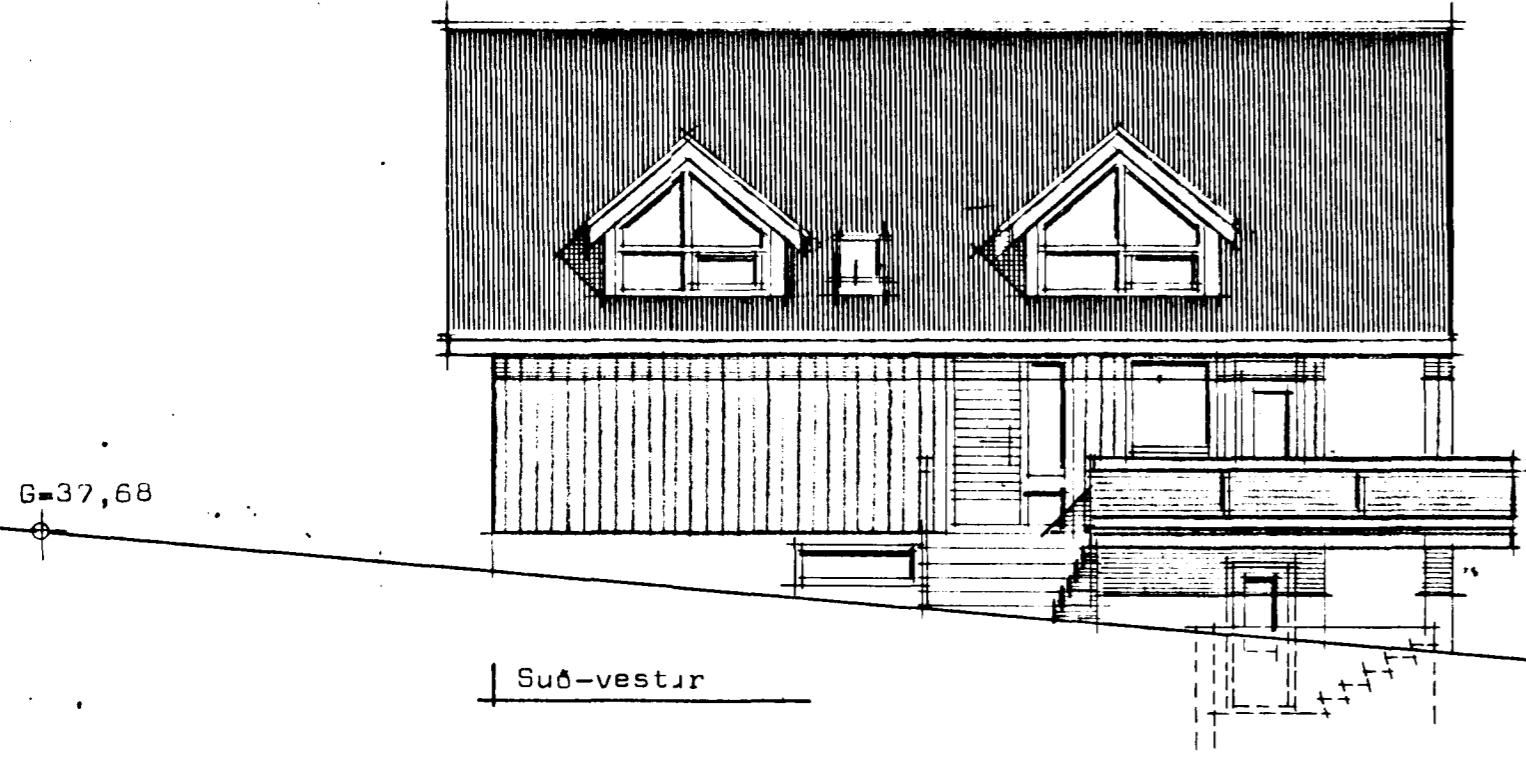

9030-0120 01

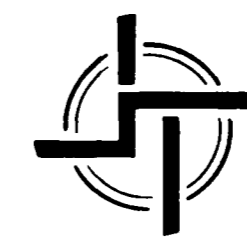

STADALHÚS S F
TEIKNISTOFA SÍÐUMÚLA 31 SÍMI 83141

VERKEFNI	DAGS.	1982	VERK NR ST. 160
Útlitsmyndir	MKV.	1:100	
Vallarbaró 12 Hafnarfirði	BR.		
	BLAD NR	1.02	

Sigurdur Gudmundsson *Sigurdur P. Kristjánsson*
SIGURDUR GUDMUNDSSON SIGURDUR P. KRISTJÁNSSON FTFI