
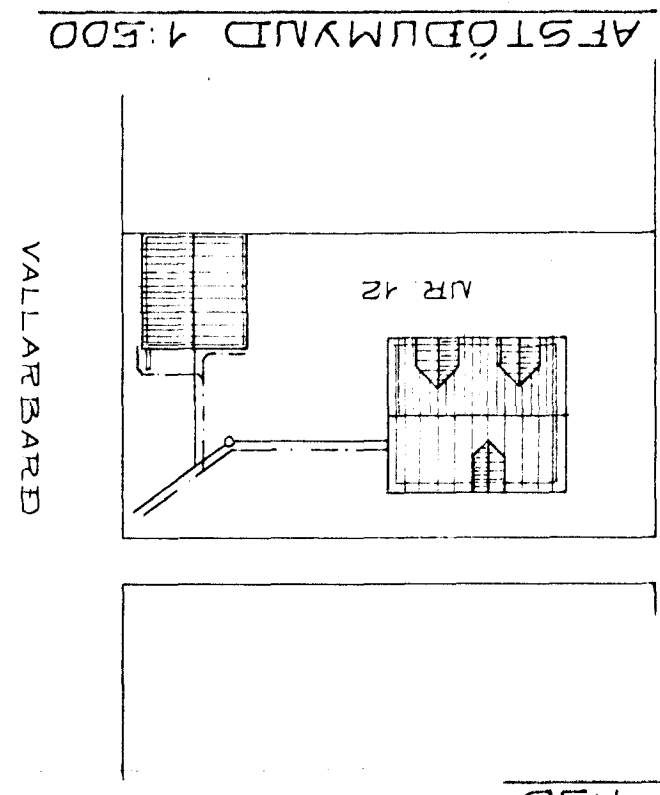



GRUNNMYND 1:50
LAGUR

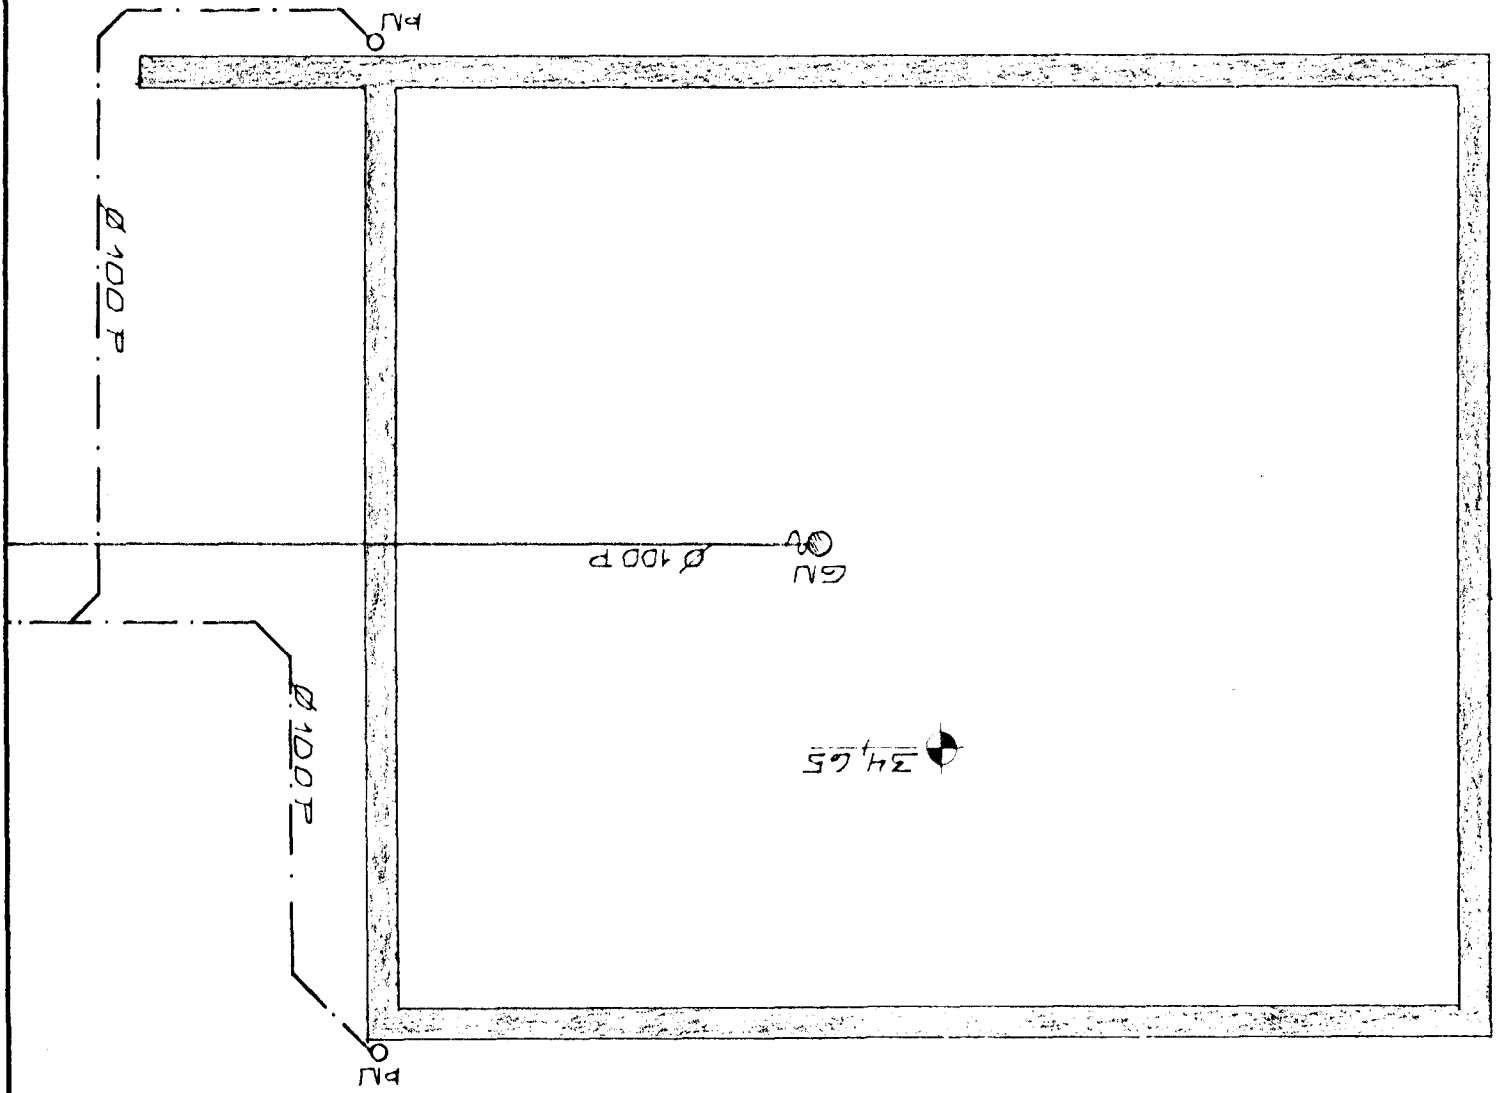


KRISTJÁN KNÚTTSSON
TAKVIRÆÐINGUR T.F.F.I.

DAGS MÁL B.B.	VALLARBARD NR 12, BILG.
MKV 1:50/1:20/1:500	HAFUARTÍÐI
BL NR 1 AF	UNDIRSTÖÐUR GRUNNMYND
VERK NR B54-01	LAGUR I GRUNNMYND
	OG AFSTÖÐMYND

Kristján Knúttsson

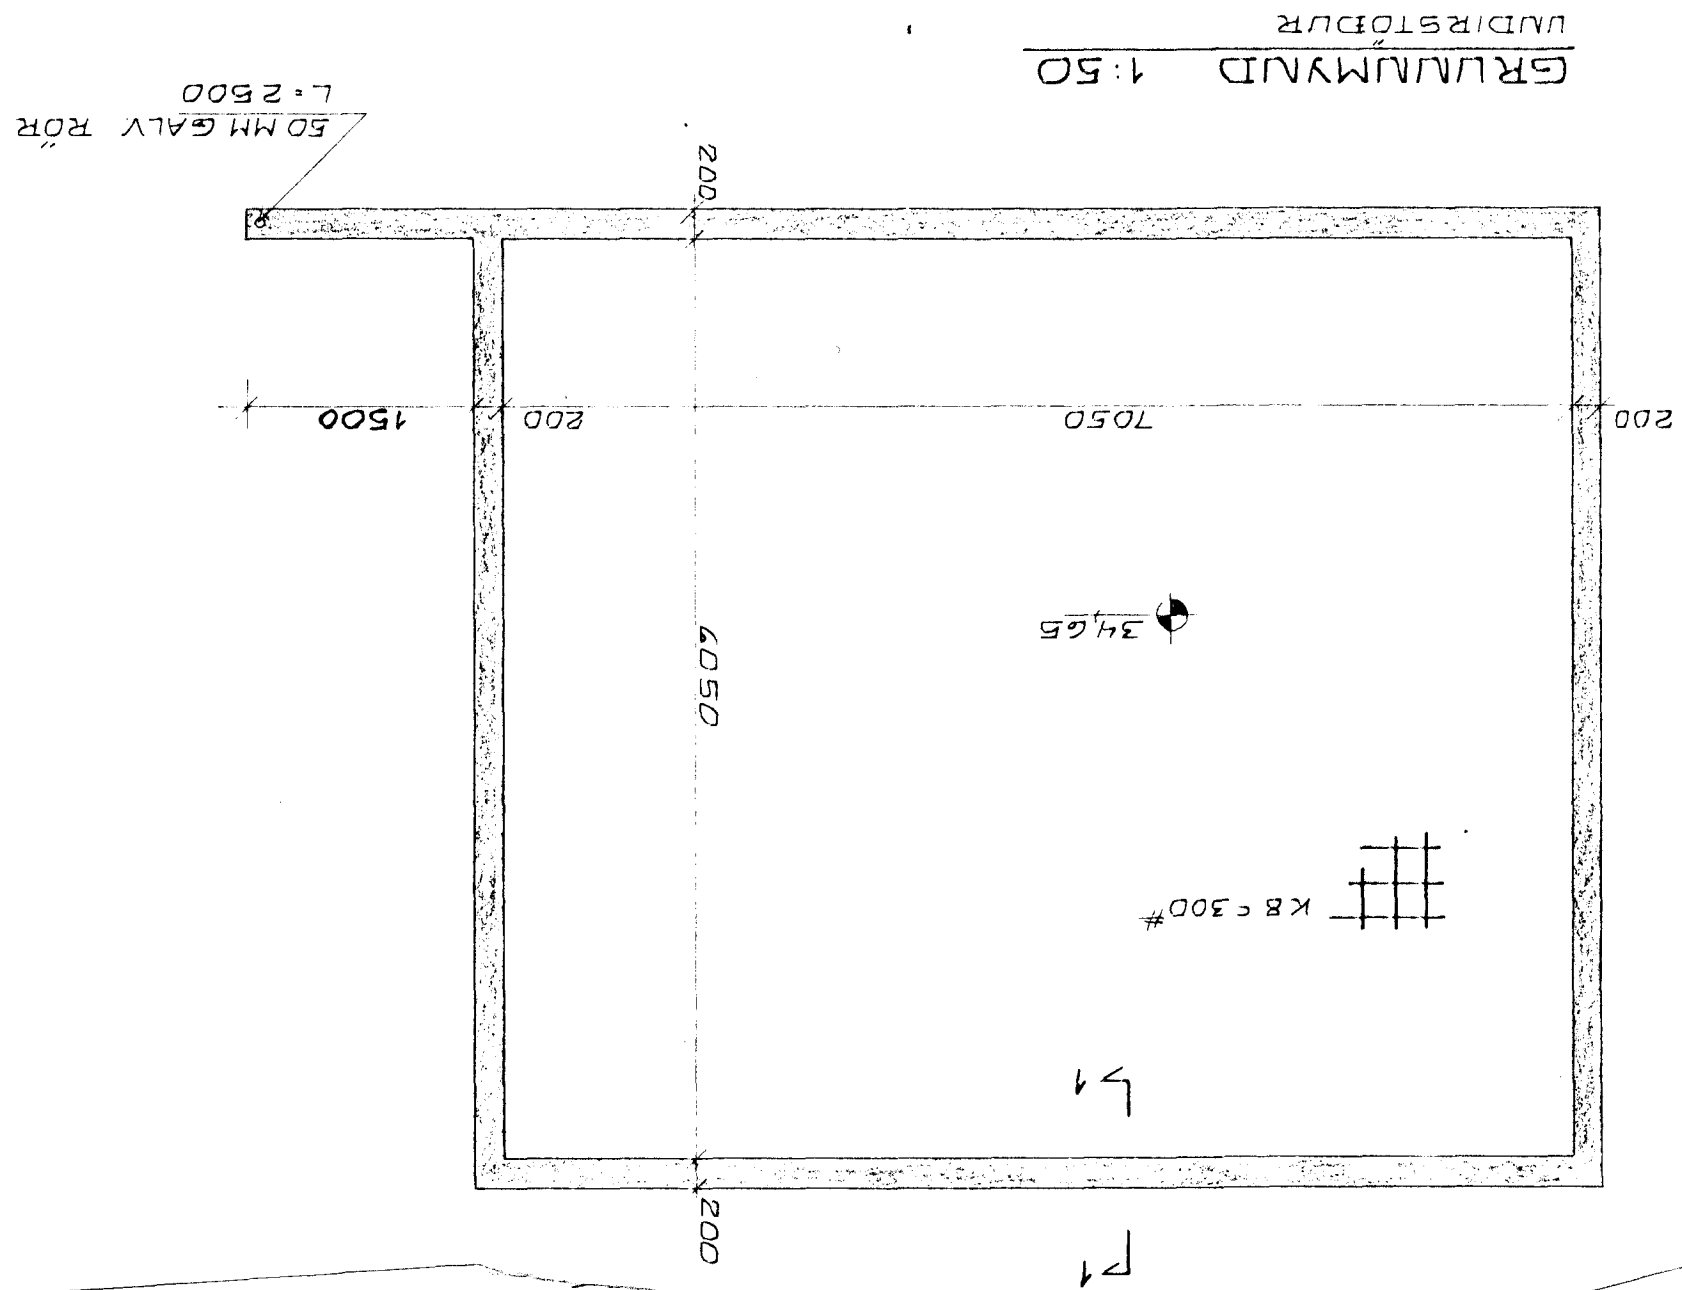

GRUNNMYND 1:50
UNDIRSTÖÐUR

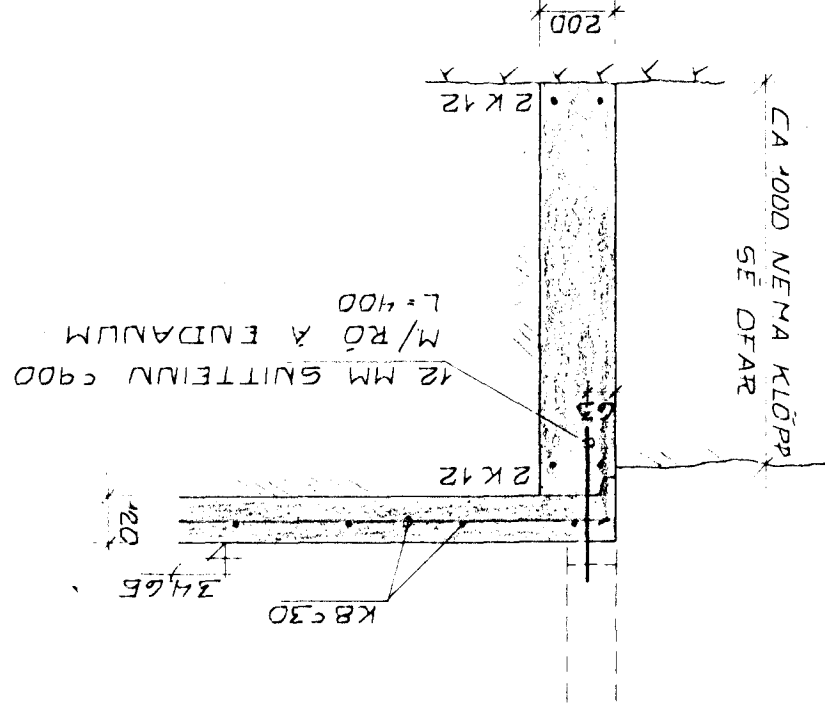

SNIED 1-1 1:20

ÖNEFNID MÁL ERU MM
STEVPA: 8200
STÁL: K5 40