




Samþykkt á fundi bygginga-  
nefndar þ. 18.15. 1989 8/3/95  
BYGGINGAFULLTRÚINN  
HAFNARFIRDI  
*[Signature]*

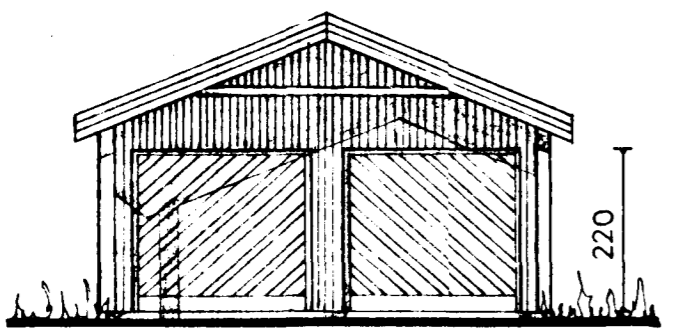


NORDAUSTUR

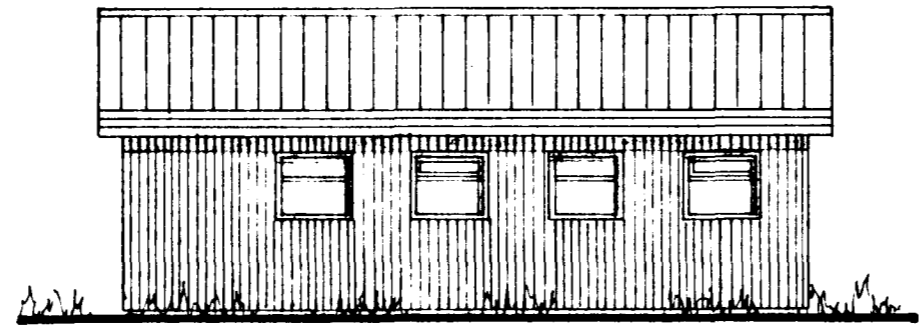


NORÐVESTUR

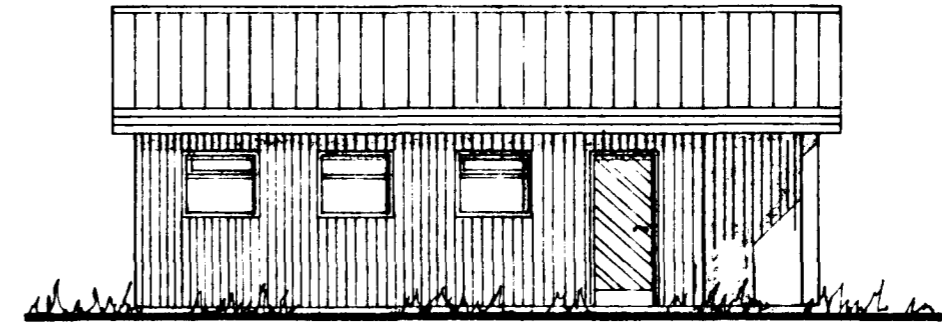


SUDAUSTUR

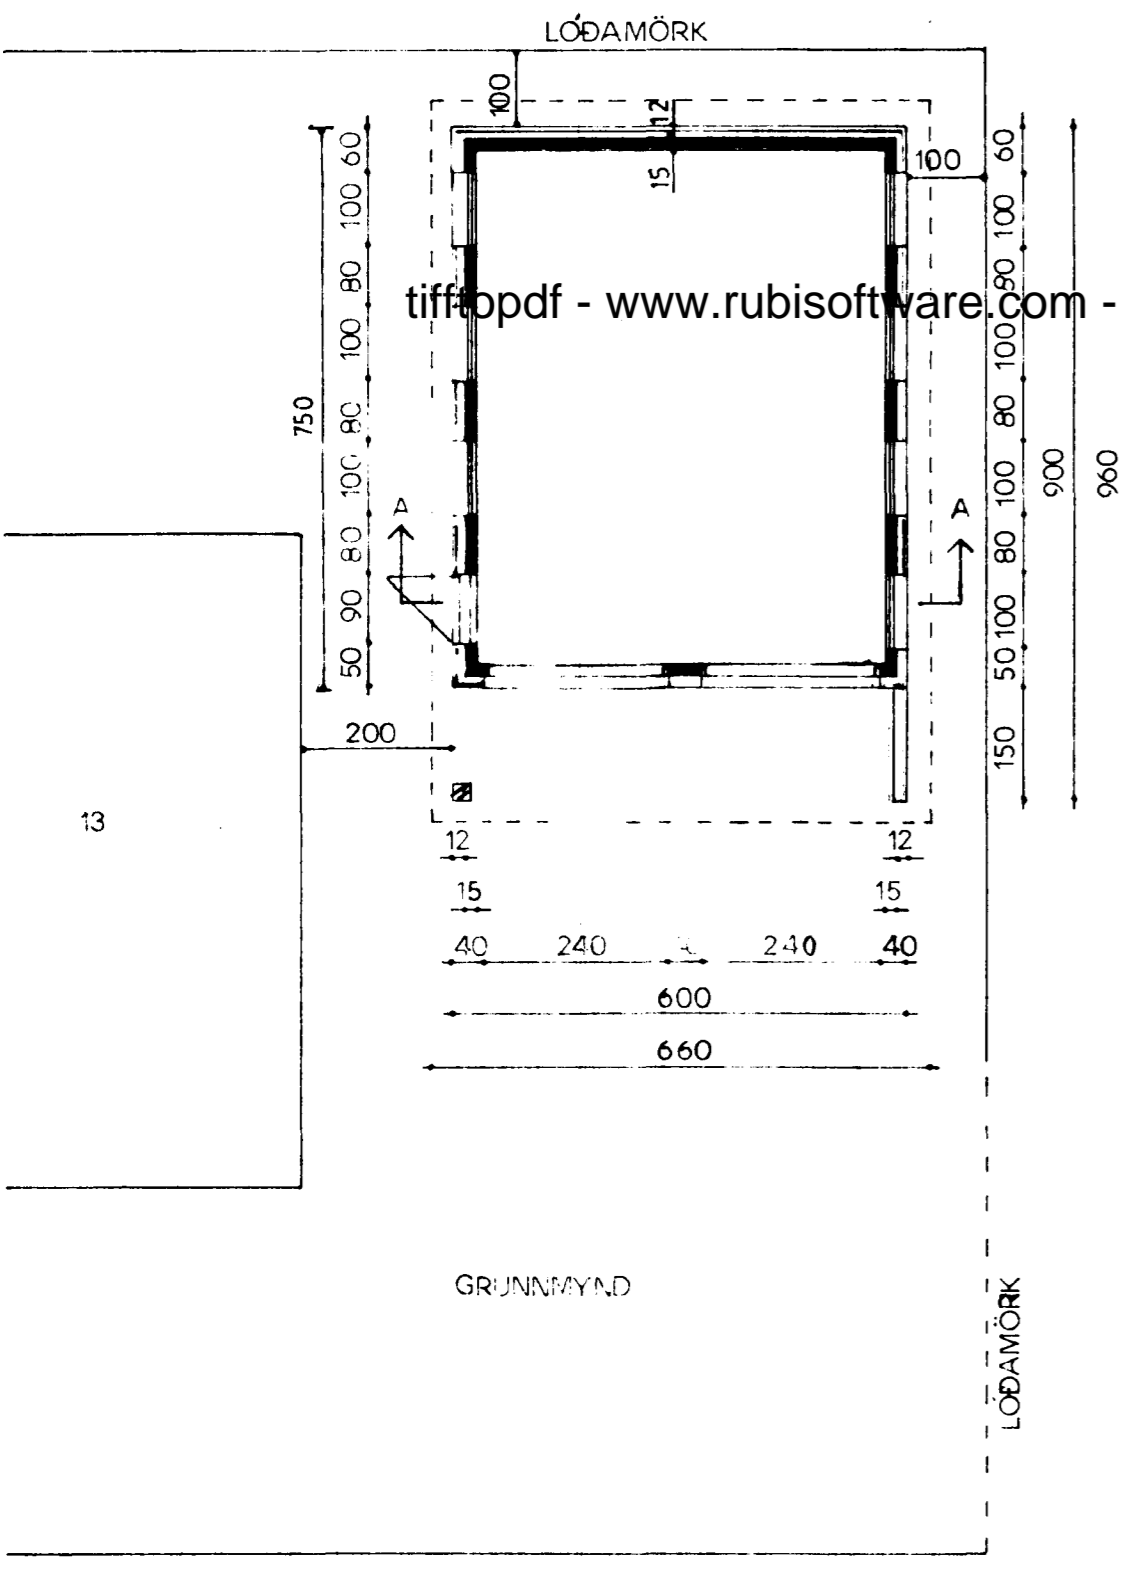


tiffopdf - www.rubisoftware.com - Demo Version

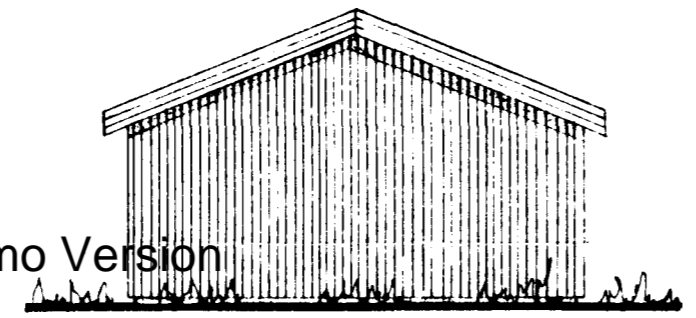


SUÐVESTUR

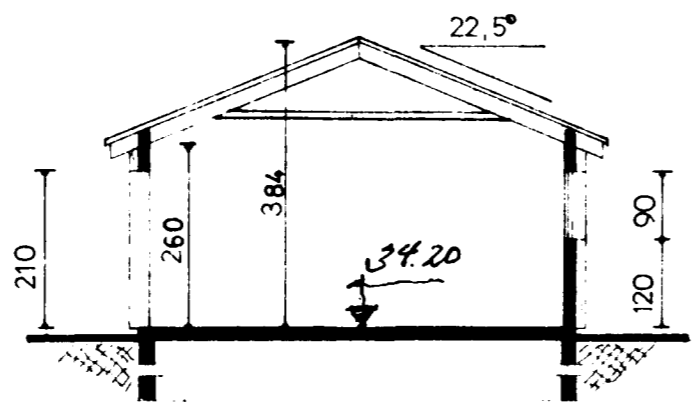

SNID : A-A

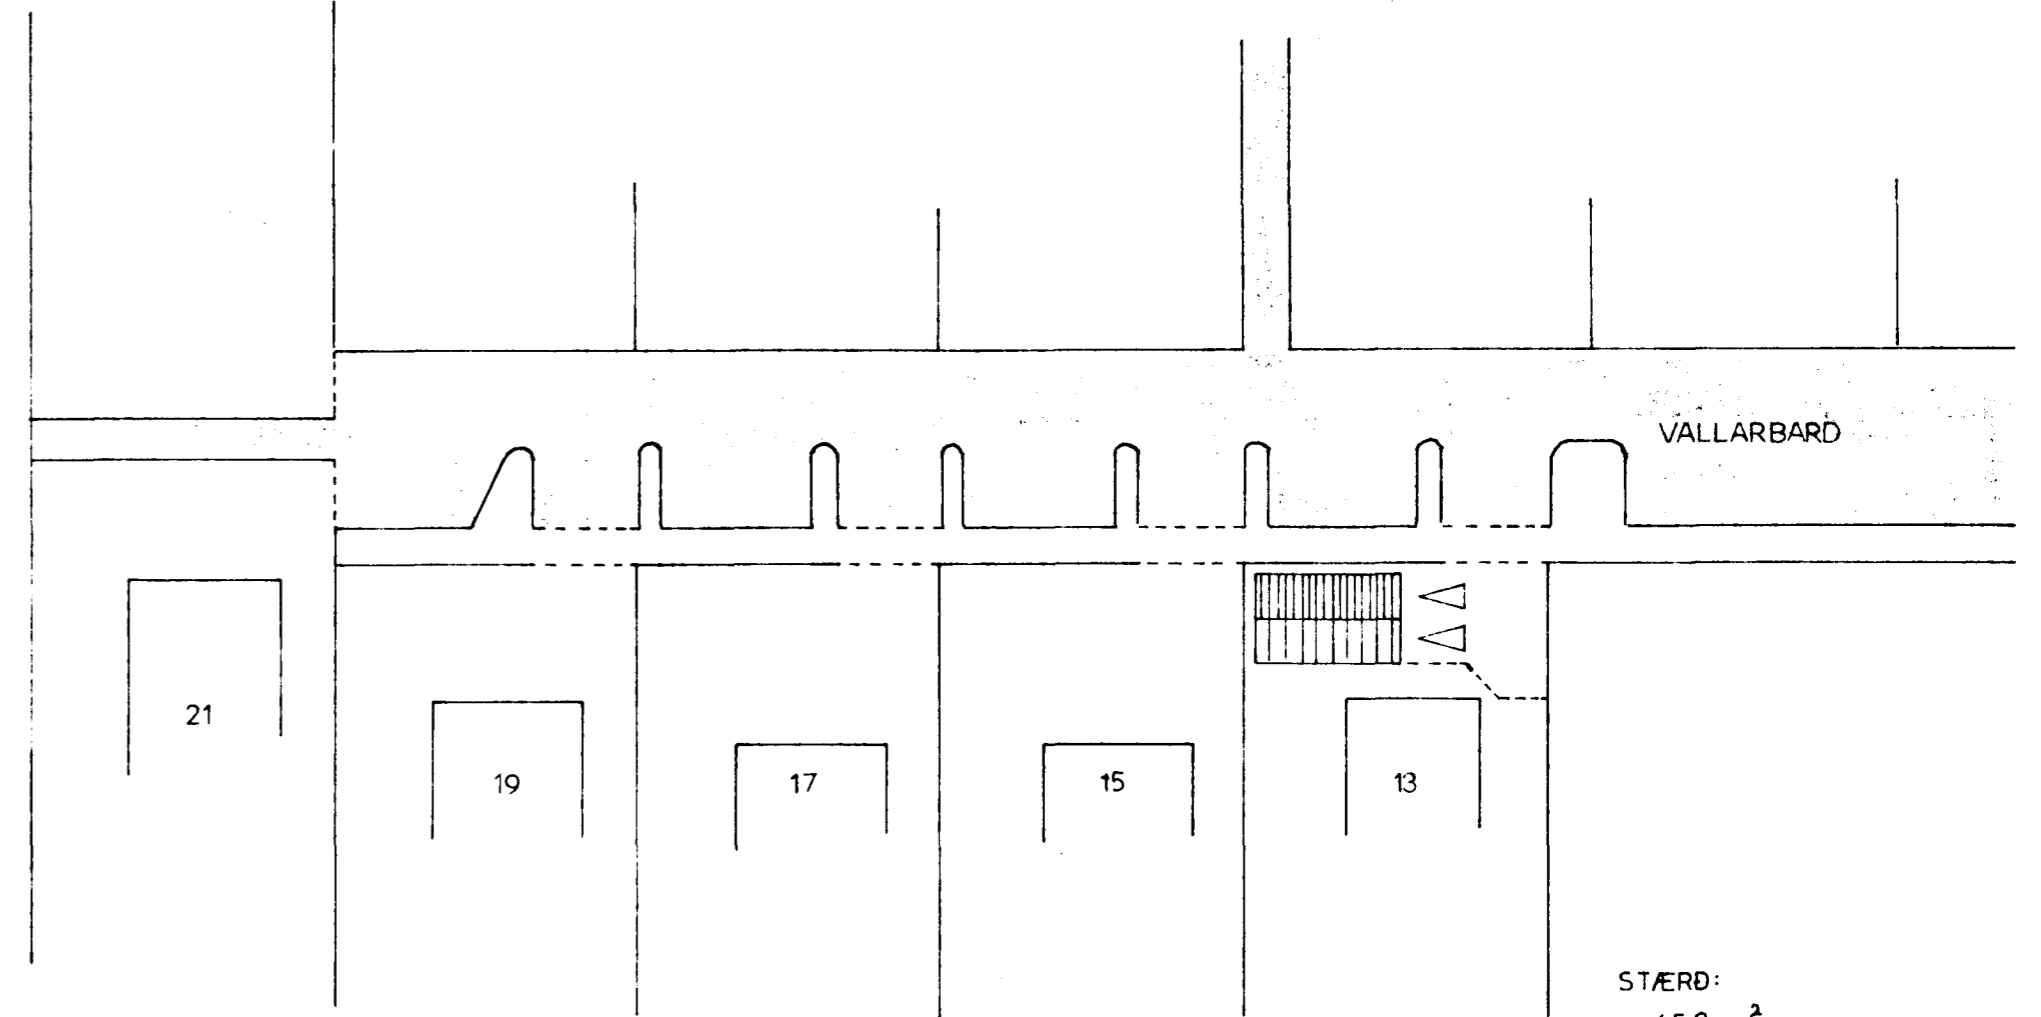

STÆRD:  
45,0 m<sup>2</sup>  
145 m<sup>3</sup>

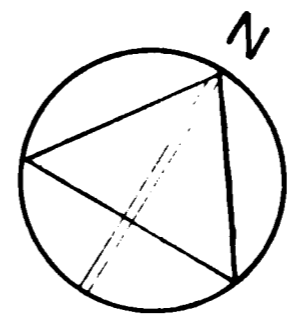

AFSTÖÐUMYND  
1:500

BÍLGEYMSLA

**VALLARBARD 13**

ÚTLIT } 1:100  
 GRUNNMYND }  
 SNID }  
 AFSTÖÐUMYND 1:500

*Hafnarfirði 24.02.1995*  
*gest með samþ. bygginga-*

*Hafnarfirði 2. mars 1989*  
*2. gæðingur / Arnar Friðjónsson*