



G02


G02

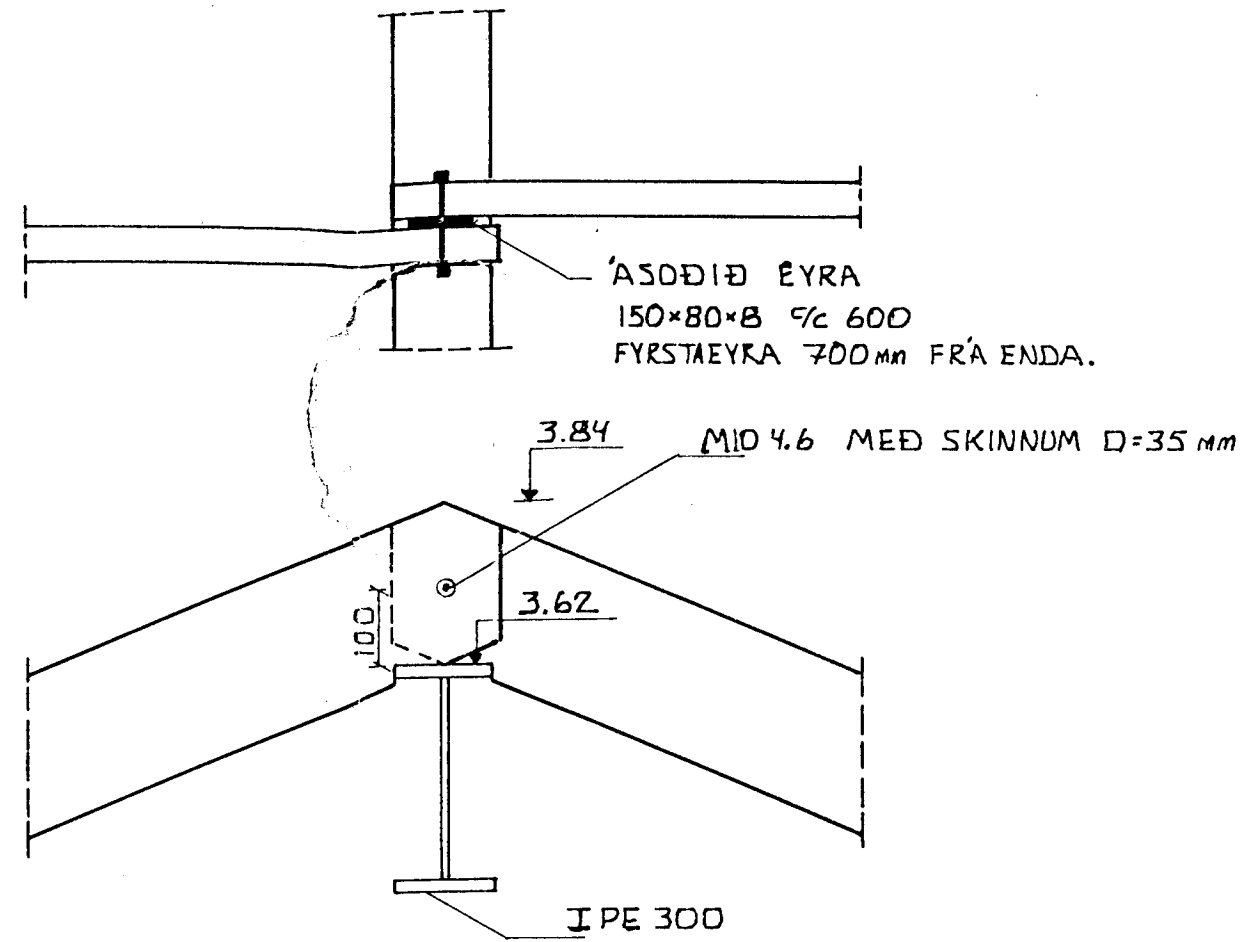


SNÍÐ E 1:10

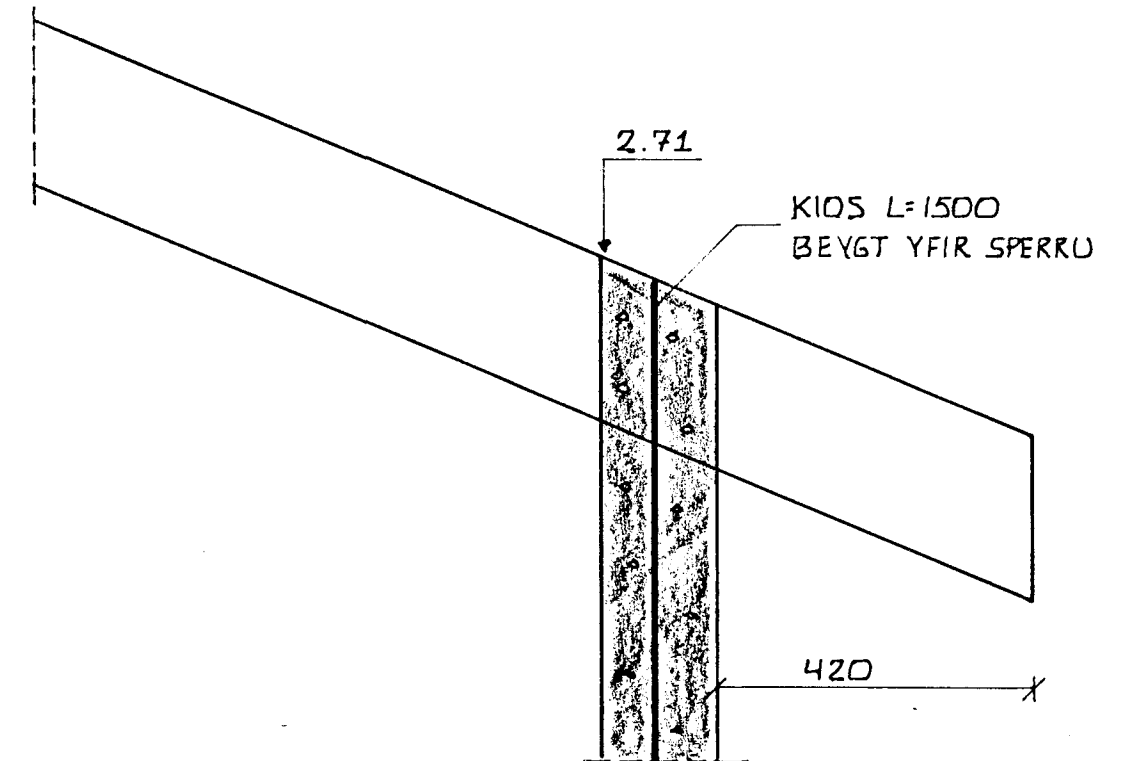

SNÍÐ F 1:10

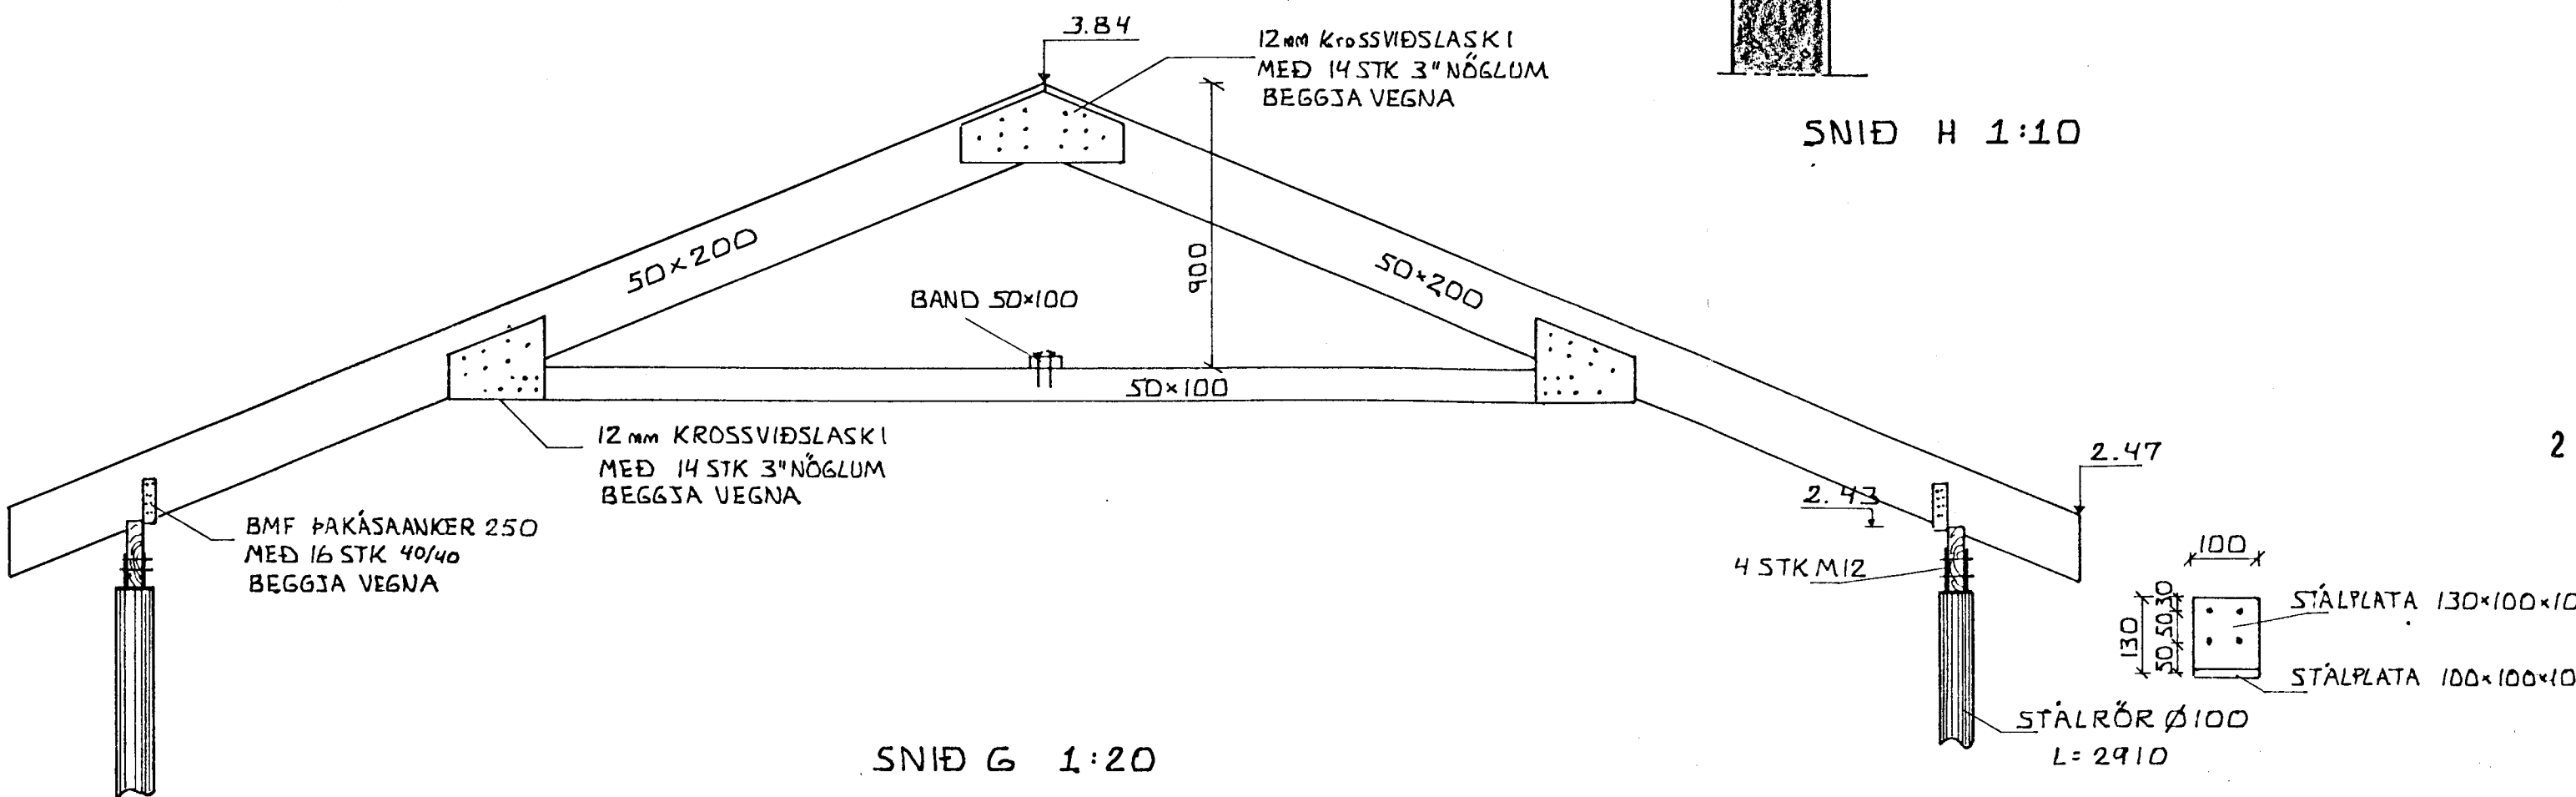

SNÍÐ G 1:20

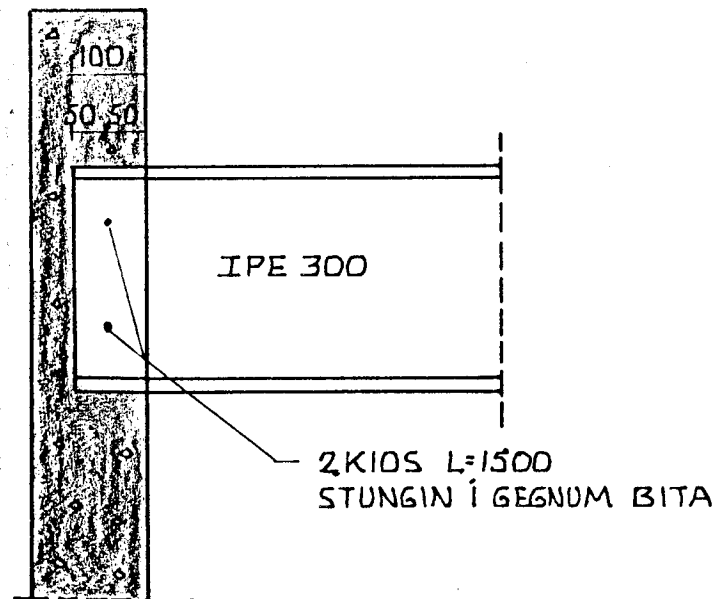


SNÍÐ H 1:10

**TIMBUR**  
ALLIR BURÐARVIÐIR SKULU VERA K24  
(4 FLOKKUR) ALLIR SPERRUENDAR OG  
ALLT TIMBUR UTANHÚSS SKAL VERA FÚAVARIEÐ

**ÞAKJÄRN**  
GANGA SKAL FRÁ ÞAKJÄRNI SAMKVEMT  
Rb-biðum NR (47) 102 OG 103

**SMÍÐASTÁL**  
EFNISGÆÐI SÆ 37  
STÁL UTANHÚSS SKAL VERA HEITGALANSERAEÐ  
ALLAR FESTINGAR SKULU VERA HEITGALANSERAEÐAR.

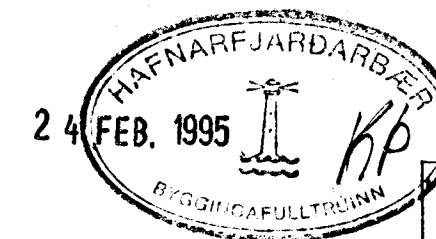

VALLARBARÐ 13  
BÍLAGEYMSLA

HÖNNUN:  
EYÞÓR R. ÞÓRHALLSSON  
VERKFRÆÐINGUR MVFI  
S:651792

MÆLIKV:  
1:10, 1:20, 1:50

DAGS:  
JAN 1990

SIGN  
Eyþór Þórhallsson

TEIKN NR:  
02