



GRUNNMYNDIR 1:50

EFRI HÆÐ

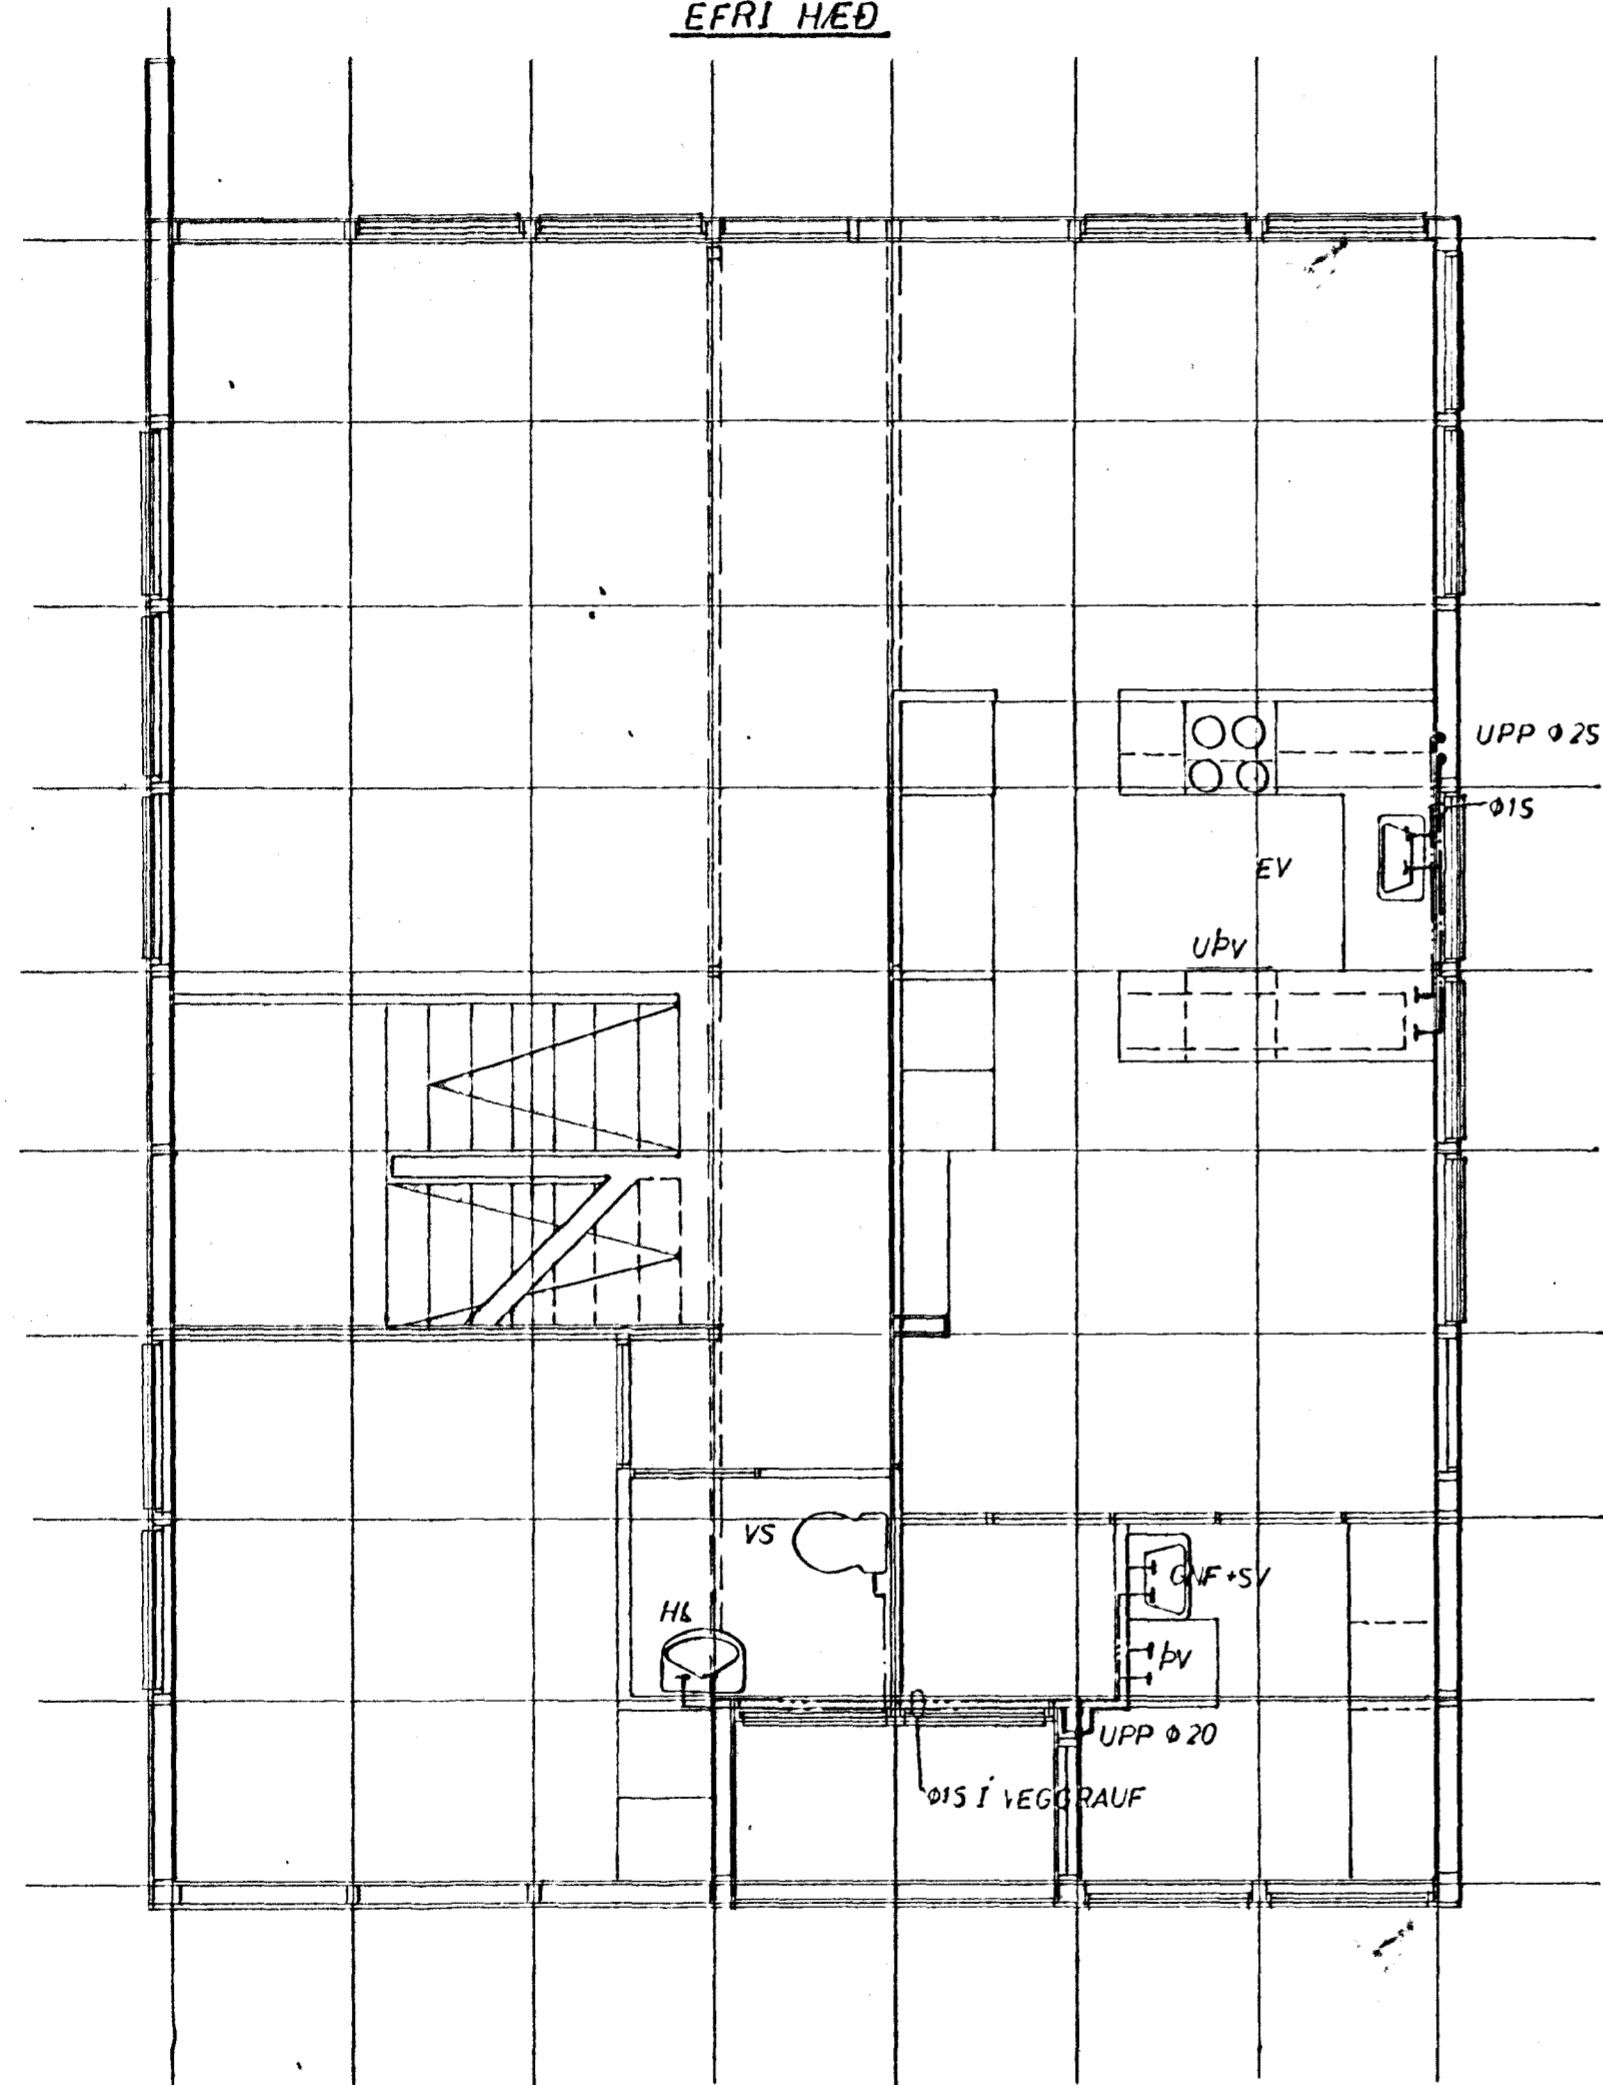

RIS

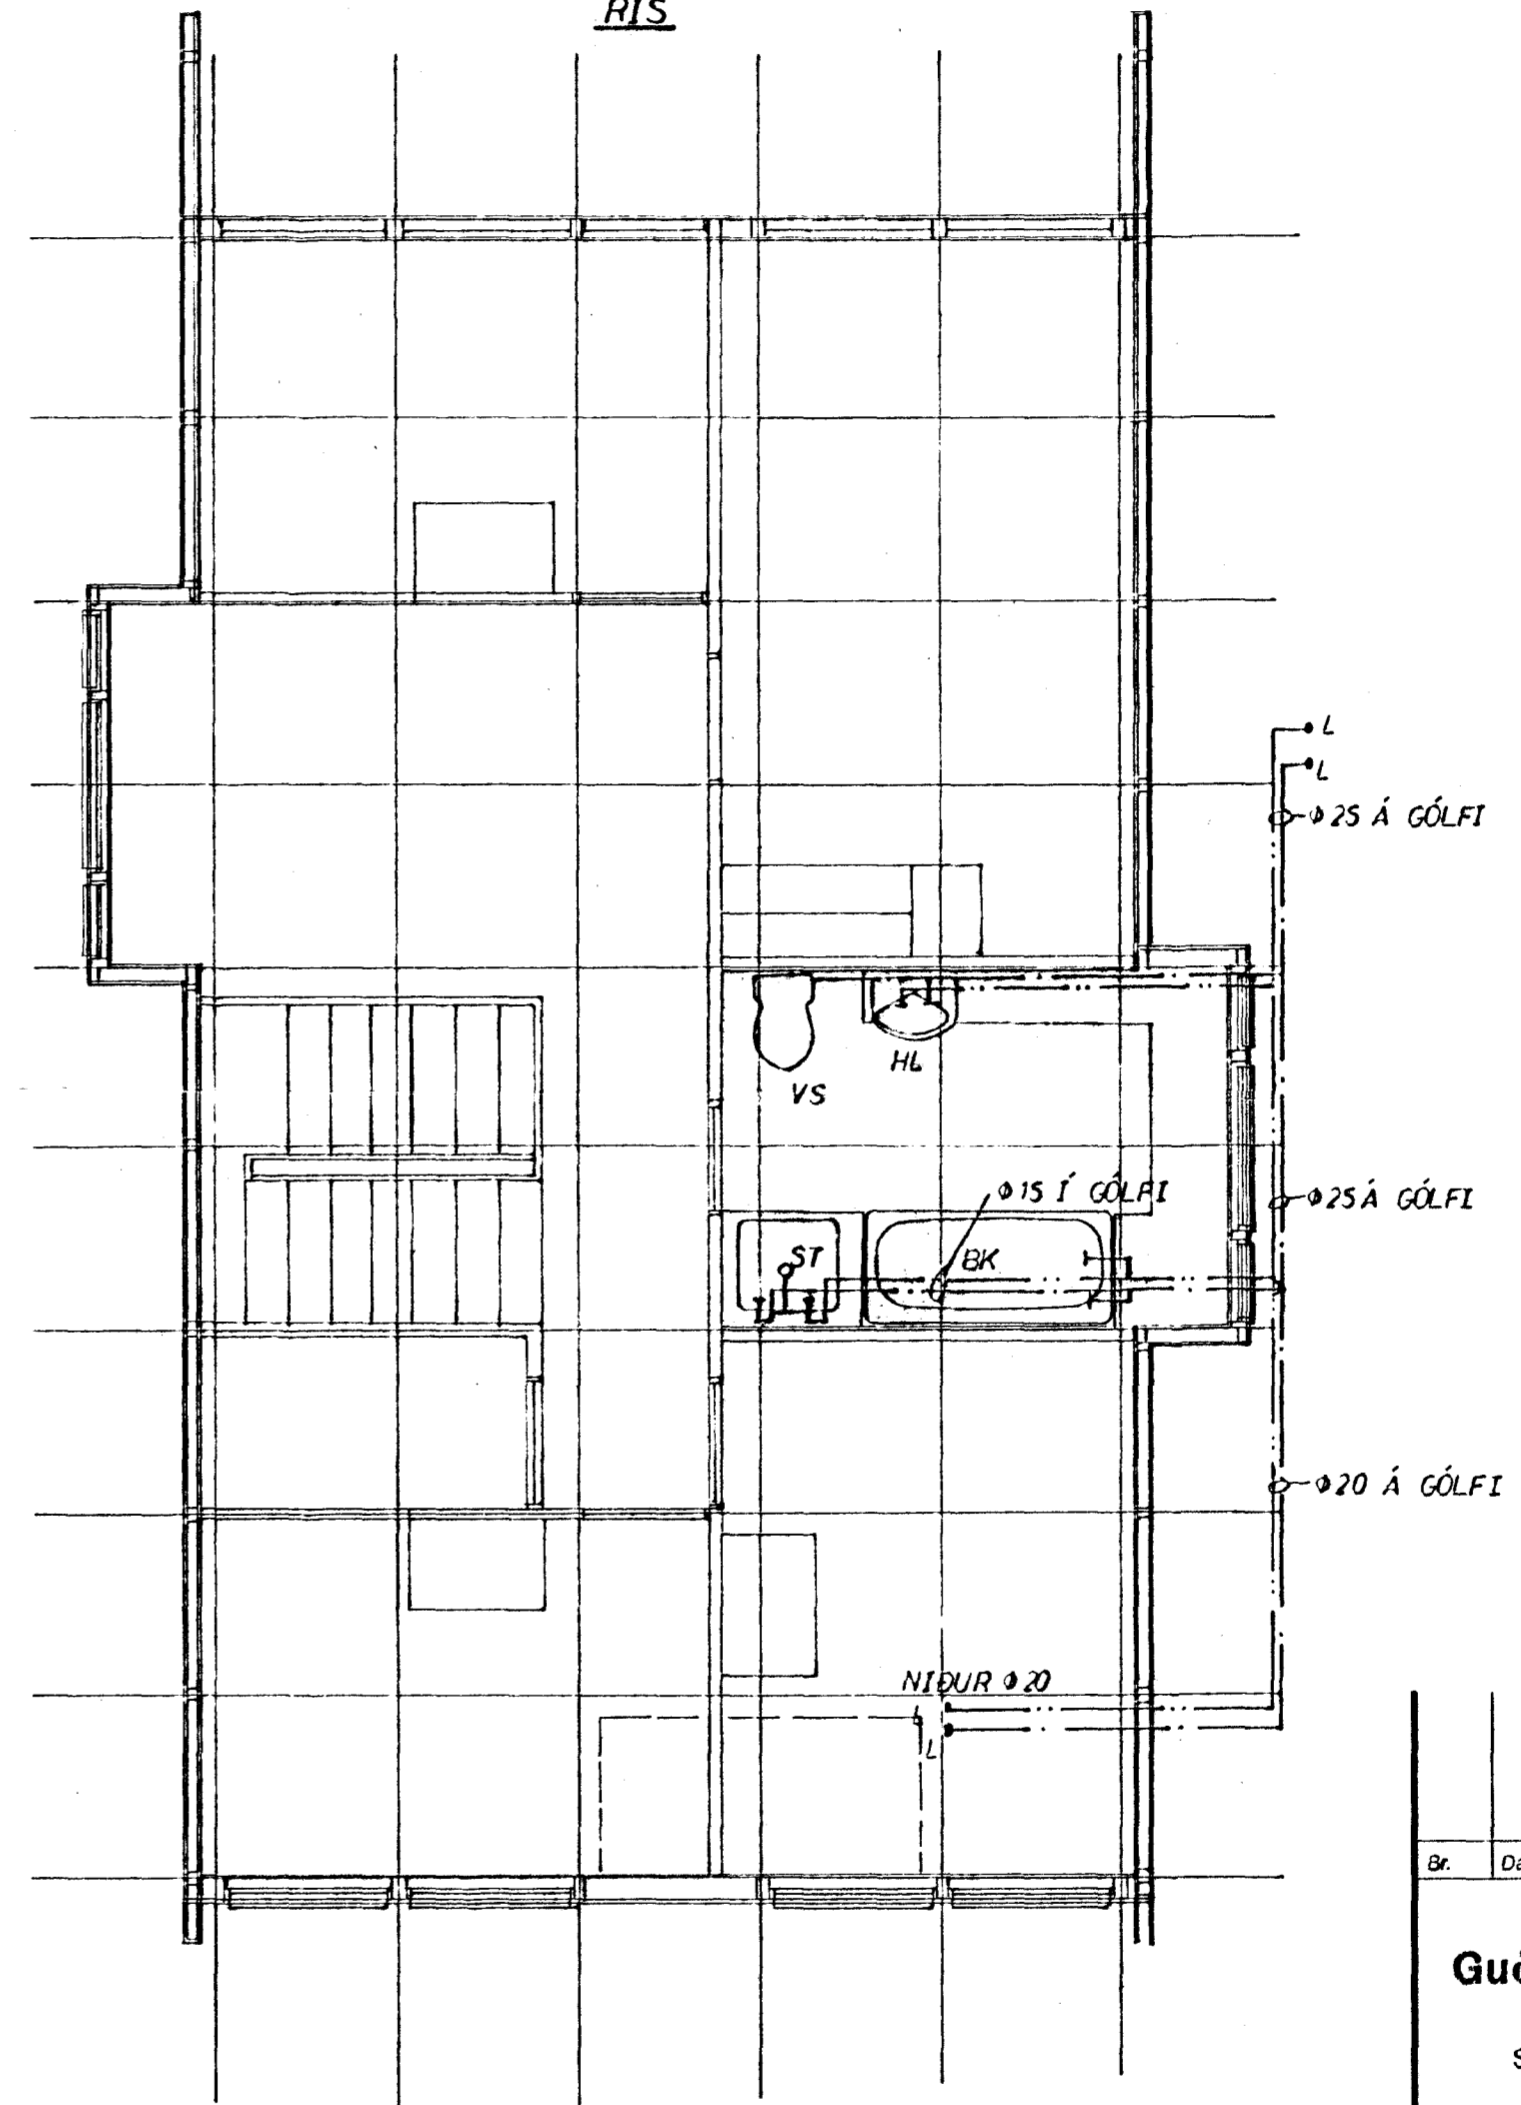

12. apríl 1983
 HAFNARFJARDARBAER
 BYGGINGAFULLTRUINN
[Signature]

Br. Dags. Breyting varðar.
Verkfræðipjónusta
Guðmundar Óskarssonar
 Ráðgefandi verkfræðingar
 Skipholt 19 Reykjavík Sími 15945

VALLARBARD 14
 HAFNARFIRÐI
 GRUNNMYND NEYSLUVATNS
 Reykjavík: MARS '83

Teikn: GRG	Kvæði: 1:50	Bl. nr.
Reikn: GJ	Verk nr.:	2.21
Yfir:		
Samþ:		