
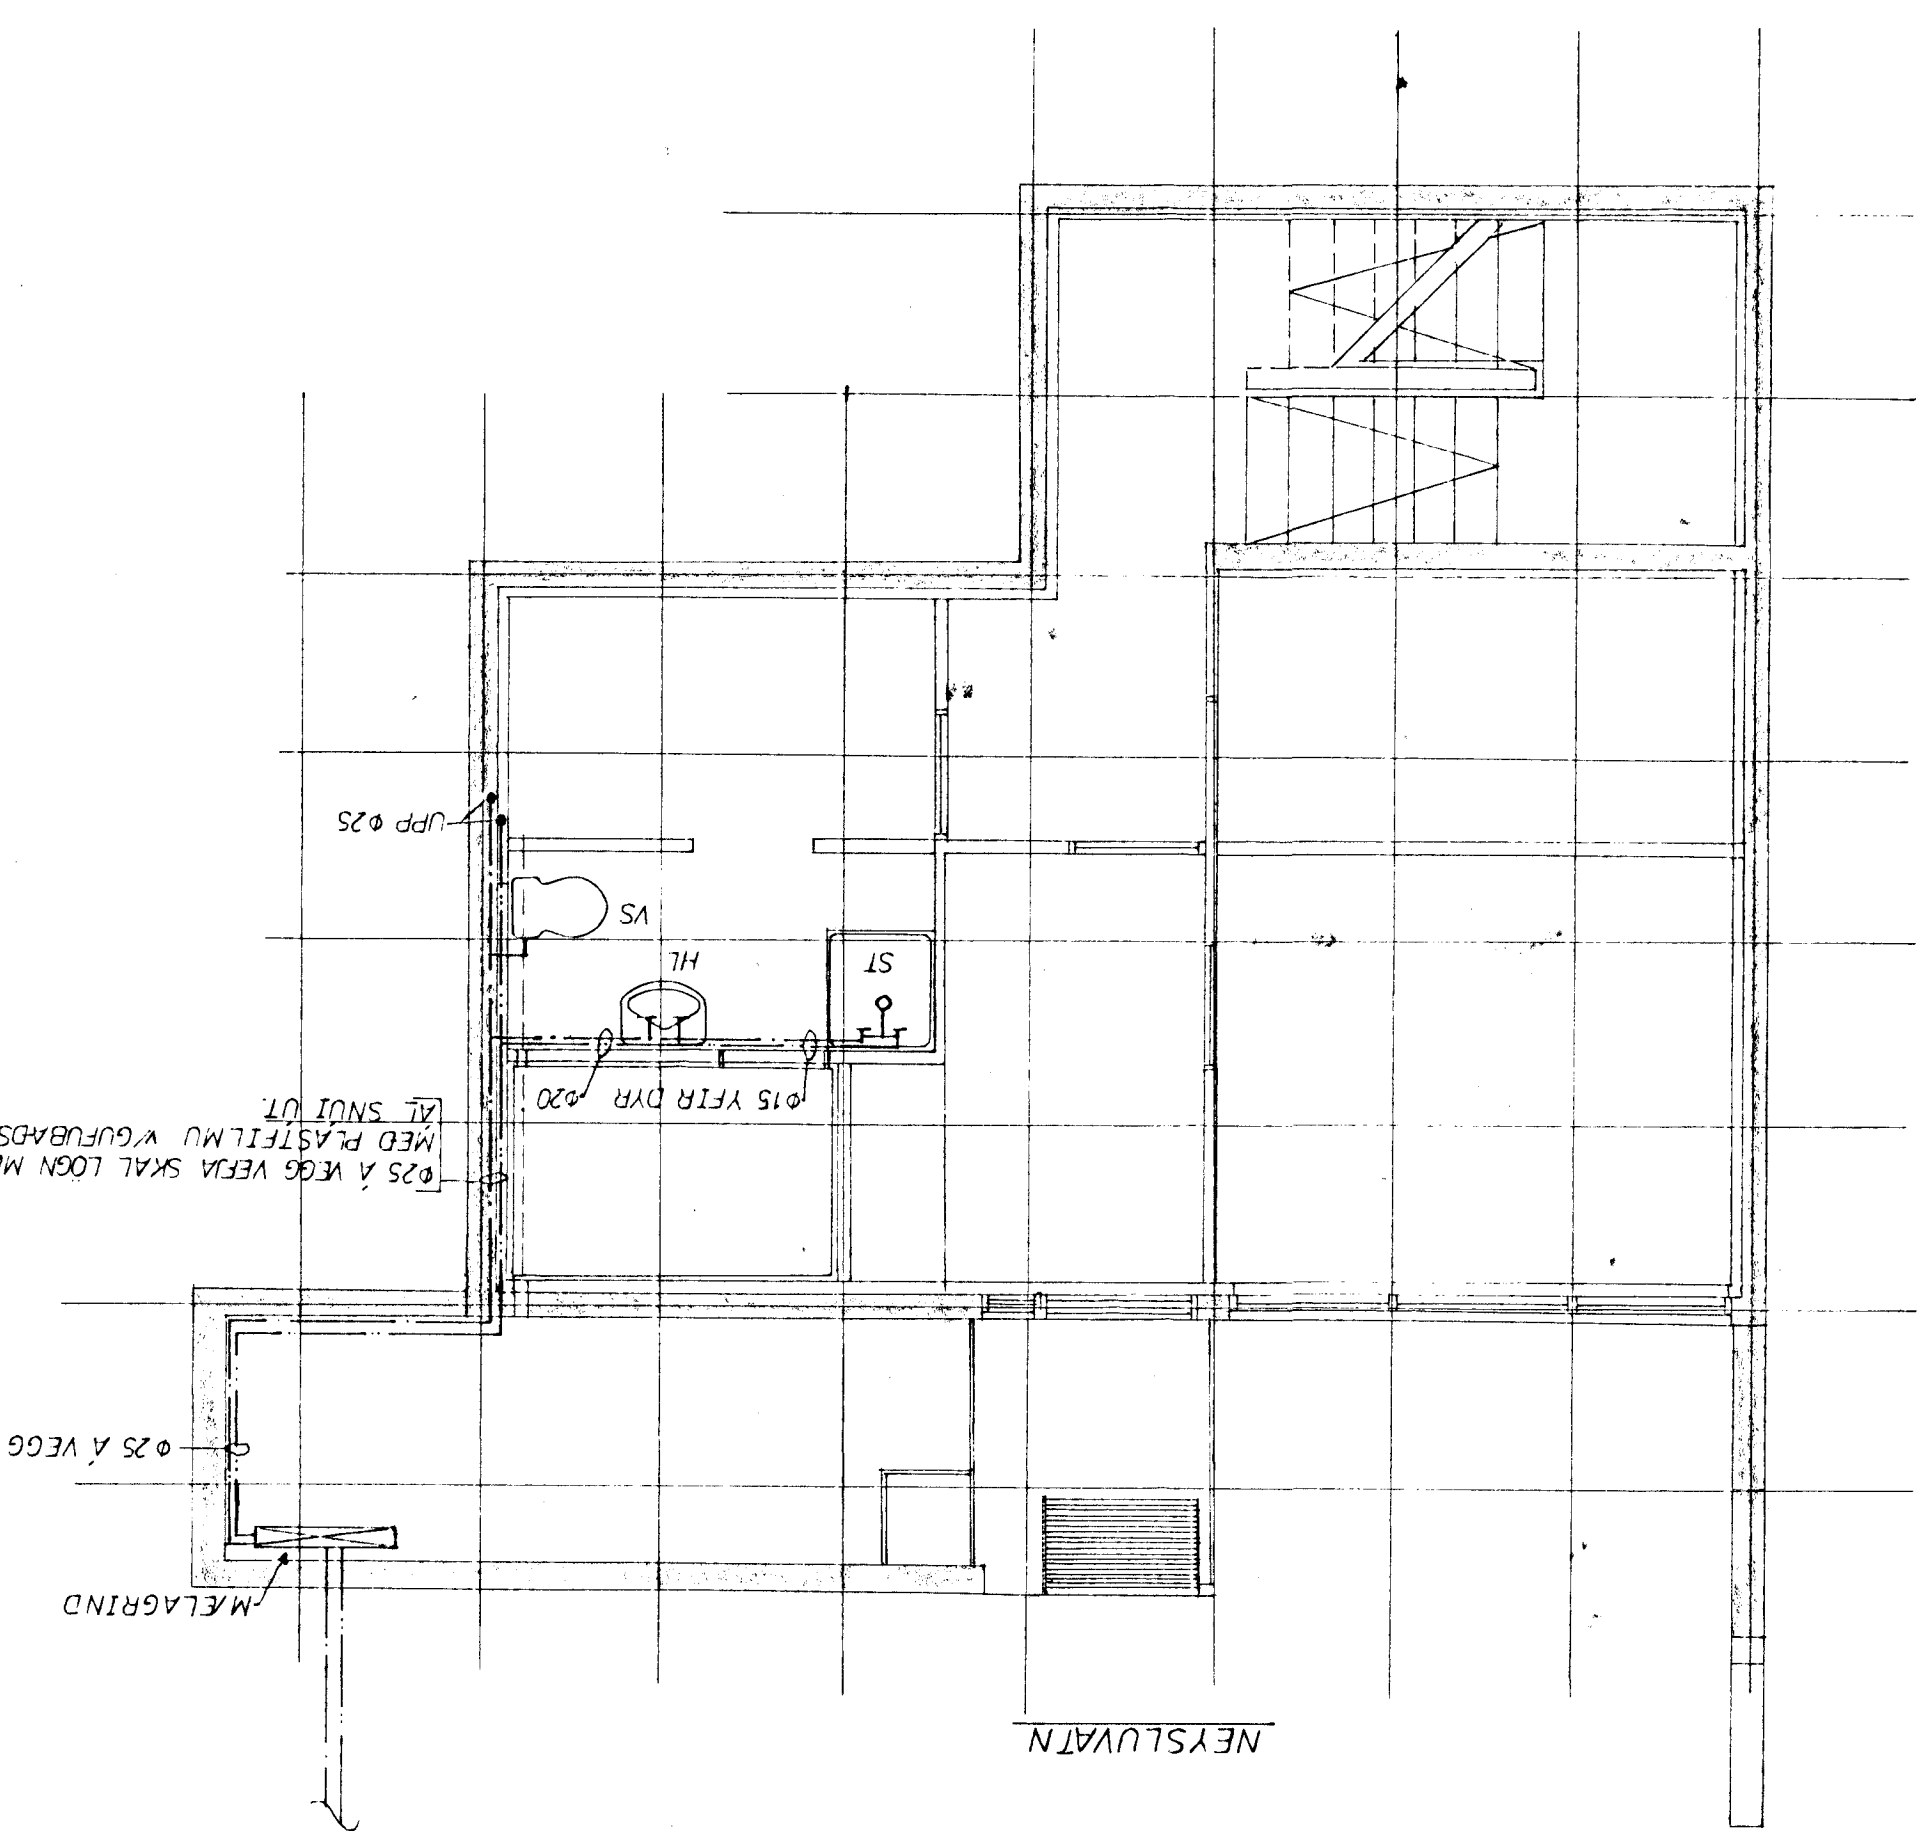


Samp.		SB. 2v. 45	
Yfirl.			
Vek nr.		Bl. nr.	
Reikn. GI			
Tækn. GRG		Kvæði: 1:50	
Reykjavík: MARS '63			
GRUNNM. NEYSLUVATNS OG HITALAGNAFR			
VALLARBARÐ 7A HAFNARFJÖRÐI			
Skipholt 19 Reykjavík Sími 15945			
Gömunar Öskaronar Ráðgjafandi verkfræðingar			
Vertreðipjónusta			
Br.	Dags.	Beyging vörðar	

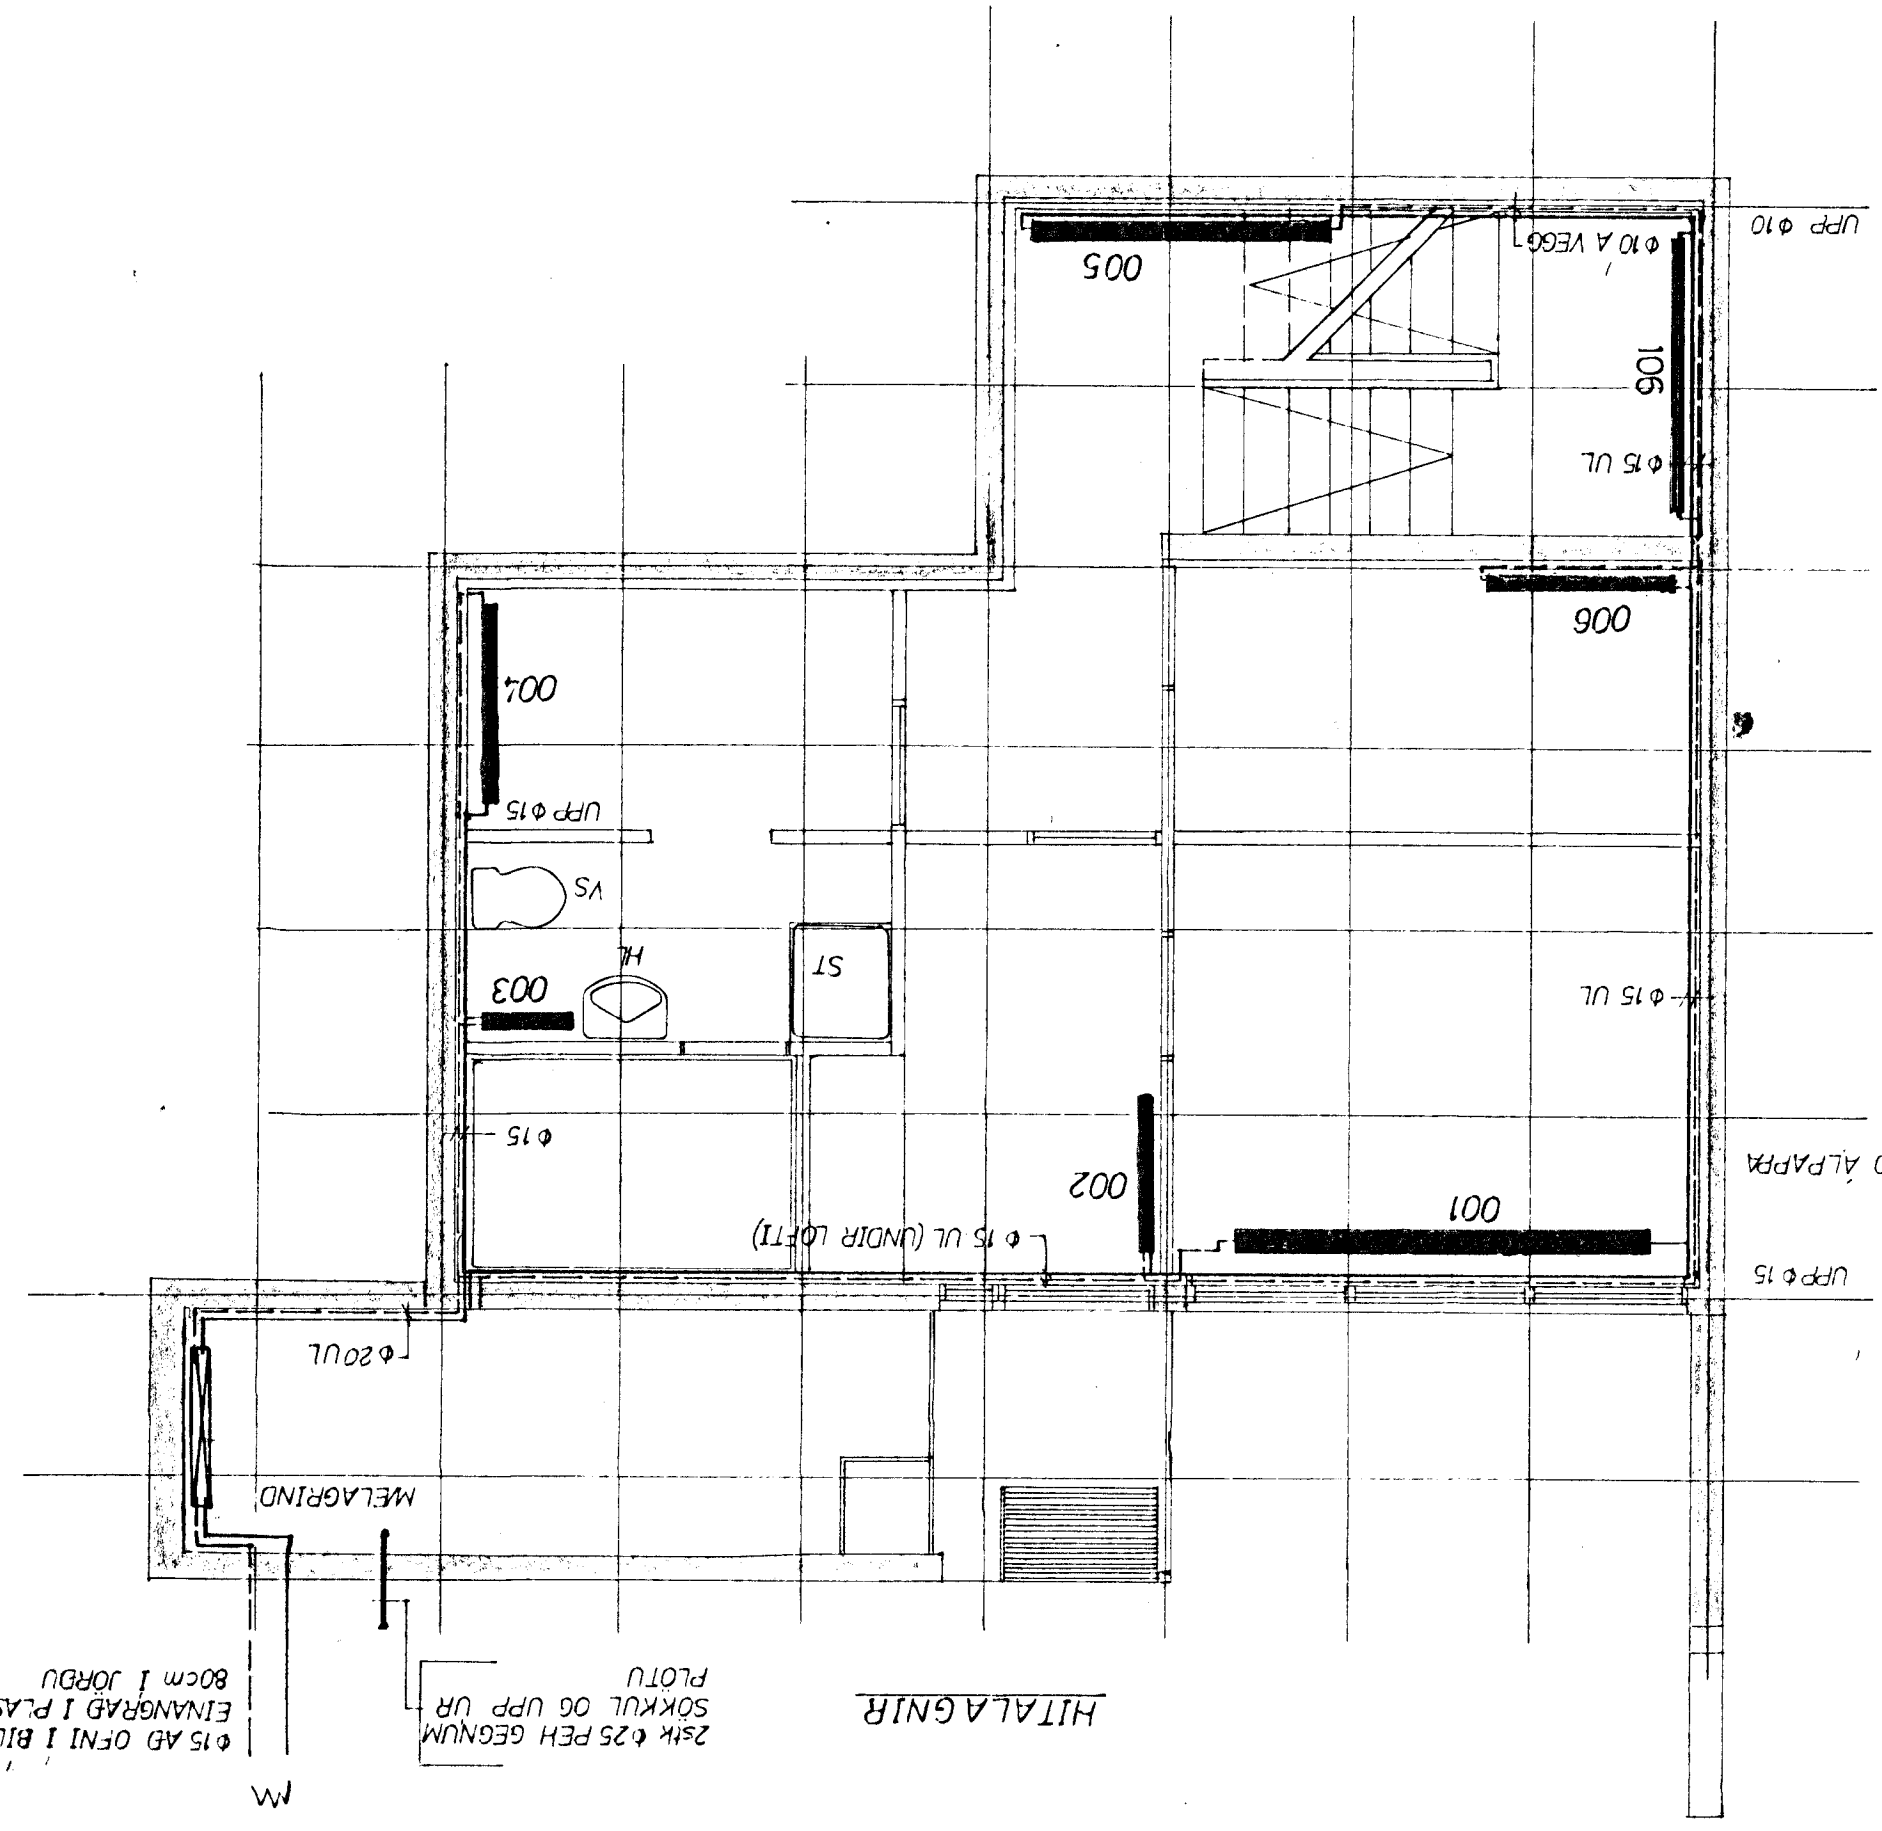

GRUNNMÝNDIR KJALLARA 1:50