

SKÝRINGAR:

A. FRÆRENNSLI LAGNIR

- LAGNIR Í GRUNNI SKULU VERA ÚR: a) PLASTI, STÍFU PVC SETT SAMAN MED GUMMIHRING Í MUFFU EDA SAMSONU PEF B) STEINSTEYPTUM PÍPUM SAMSETTUM MED GUMMIHRING EDA HAMPAKKADAR OG MURADAR.
- GRAFA SKAL FYRIR LÖGNUM INNAN GRUNNS Í ÞIAPPADA FYLINGU.
- PÍPURNAR SKAL LEGGJA Á ÞETTA (ÞIAPPADA) UNDIRSTÖÐU (15cm SANDLAG) ÞANNIG AD ÞEIR HVÍLI Á BELGNUM EN EKKI MUFFUM.
- UMHYRFIS LÖGN KOMI 15-20cm SANDLAG.
- MÁL Á PÍPUM ERU Í MILLIMETNUM, ÖNNUR MÁL ERU Í SENTIMETNUM.
- STÚTUM Á HOLR/ESALÖGN SKAL LOKAD MED PARTILGERÐUM LOKUM.
- BRUNNHRINGIR SKULU SETTIR Á STEYPTAN BRUNNBOTN OG LOKAD MED STEYPTU LOKI.
- REGNVATNSLAGNIR SKULU VERA GÖTÖTTIR PLASTBARKAR EDA HALPPAKKADAR STEINPÍPUR.
- ALLAR LAGNIR SKAL LEGGJA SAMKYRÐUGERÐ UM HOLRESI Í RYK.
- ALLAR FRÆRENNSLI LAGNIR ÞARF AD TAKA ÚT AF BYGGINGAFLUTIR.


B. NEYSLUVATN

- INN TAK VATNS Í HÚS SÉ EINS OG MYND 1 SÝNIR.
- SJÁ MÆLAGRIND Á BLADI 232 RÚMMYND HITALAGNA.
- ALLAR NEYSLUVATNSPÍPUR SKULU VERA GALVANISERADAR SKV. DIN 240 EDA OS 500 NAFNMALS RÖRA ER GÖTID Í MILLIMETNUM.
- LAGNIR SKAL EINANGRA MED 2cm GLERULLARHÖLNUM OG VEFTA SÍÐAN MED SÍSALPAPPA EDA PLASTDUK SJÁ NÁNAR UM FRÁGANG LAGNA Á MYND 2,3,4,5 OG 6.
- EFTI Á LÖÐRETTUM STOFNUM OG VID TEKI SKAL SETJA 30cm LOFTPÚDA Ø20.
- STOFNAR Í INNVEGGIAEININGUM SEU SETTIR Í PARTILGERÐAR RAUFAR OG SKULU LAGNIR Á LOFTI TENGÐAR FEGAR VEGOJUM HEFUR VERID KOMID FYRIR.
- ADUR EN SAMSKYTTI Á PÍPUM ERU EINANGRUD SKAL PRÓFA NEYSLUVATNSLÖGN MED 10kg/cm² VATNSPRÝSTINGU OG SKAL HANV STANDA Í 24KST. AN ÞESS AD FALLA, ATH. SKAL ÖLL SAMSKYTTI.
- NEYSLUVATNSPÍPUR SKAL EINANGRA MED 2cm GLERULLARHÖLNUM OG VEFTA MED SÍSALPAPPA EDA PLASTDUK. FESTA SKAL LAGNIR MED 12m MILLIBILI.
- HREINSA SKAL VEL ÖLL ÖHREININDI OG SVARF ÚR LÖGNUM.
- NEYSLUVATNSLAGNIR SKAL LEGGJA Í SAMRÆMI VID REGLUGERÐIR.
- UTTEKT BYGGINGAFLUTRUA ÞARF A NEYSLUVATNSLAGNIR.

C. HITALAGNIR


- INN TAK OG MÆLAGRIND FYRIR HITAVEITU EDA RAHTAKÚT, SJÁ TEIKN. 232. EF UM HITAVEITU ER AD RÆÐA SKAL INNTAR VERA Í SAMRÆMI VID FYRIRMELI VIDKOMANDI HITAVEITU.
- ÖLL RÖR OG FITTINGS Í HITAKERFI SEU SVÖRT SKV. DIN 240 EDA OS 500 NAFNMALS RÖRA ER GÖTID Í MILLIMETNUM.
- LAGNIR SKAL EINANGRA MED 2cm GLERULLARHÖLNUM OG VEFTA SÍÐAN MED SÍSALPAPPA EDA PLASTDUK. FESTA SKAL LAGNIR MED 12m MILLIBILI. SJÁ NÁNAR UM FRÁGANG LAGNA Á MYND 2-6.
- ALLAR ÖFNATENOINGAR SEU Ø10 Á ALLA ÖFNA KOMI LOFTSKRIFA OG SNÚI ÞANNIG AD STUTUR SNÚI FRÁ VEGGI OG ÖFNA KOMI STILLITE OG HITASTILLILOKAR DANFOSS FJYRIR EDA RAVLID EDA ADRIÐ SAMBERILEGUR. HÖFD SÉ SAMRÁÐ VID VERKFR. UM VAL ÖFNAKERFI SKAL PRÝSTIPRÓFA MED 6kg/cm² VATNSPRÝSTINGU ADUR EN SAMSKYTTI. PÍPUNNA ERU EINANGRUD OG SKAL HANV STANDA Í 24KST. AN ÞESS AD FALLA, ATH. SKAL ÖLL SAMSKYTTI.
- GETA SKAL VID PÖNTUN ÖFNA AD ÞEIR SEU Í SAMRÆMI VID ÖFNALISTARHITASTIGSHITAVEITU.
- HITALAGNIR SKAL LEGGJA Í SAMRÆMI VID REGLUGERÐIR ÞAR UM.
- HREINSA SKAL VEL ÖLL ÖHREININDI OG SVARF ÚR LÖGNUM.
- UTTEKT BYGGINGAFLUTRUA ÞARF A HITALAGNIR.

MYND 1: VATNSINNTAK

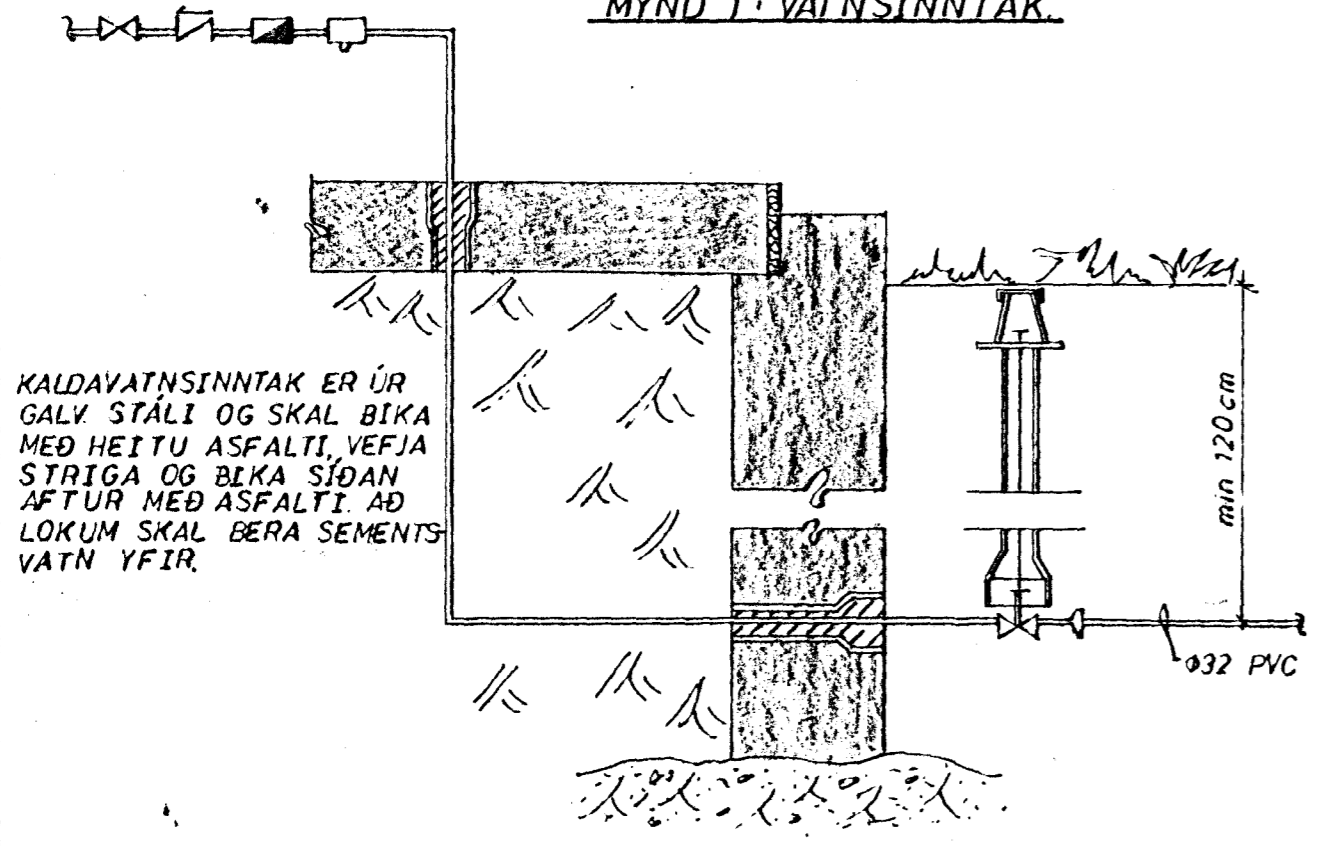


KALDAVATNSINNTAK ER ÚR GALV. STÁLI OG SKAL BÍKA MED HEITU ASFALTI, VEFTA STRIGA OG BÍKA SÍÐAN AFTUR MED ASFALTI. AD LOKUM SKAL BERA SEMENTS-VATN YFIR.

MYND 2: LAGNIR Á LOFTI (HÚS Á EINNI HÆÐ)

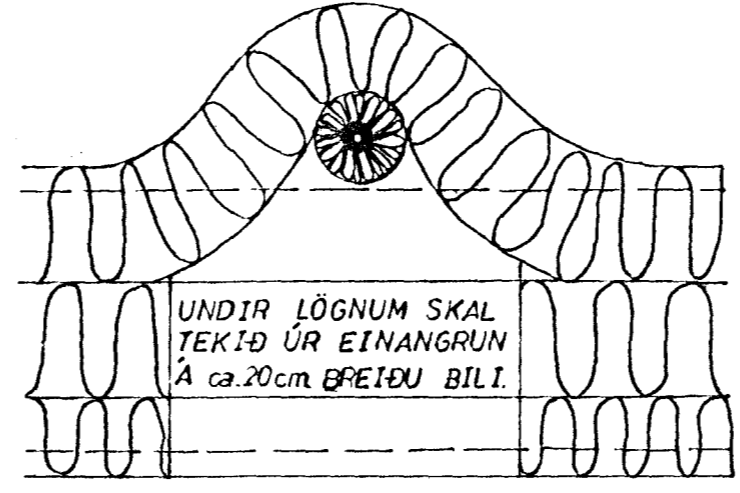


UNDIR LÖGNUM SKAL TEKIÐ ÚR EINANGRUN A ca. 20cm ÖFRETU BILI.


MYND 3: LAGNIR Í VEGGRAUF 1:5

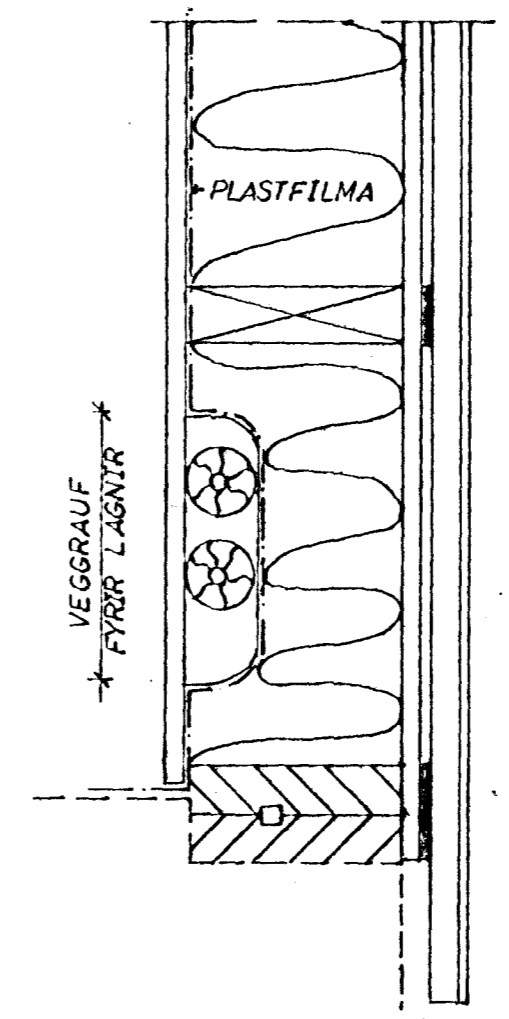

MYND 4: LAGNIR Á LOFTI 1:20

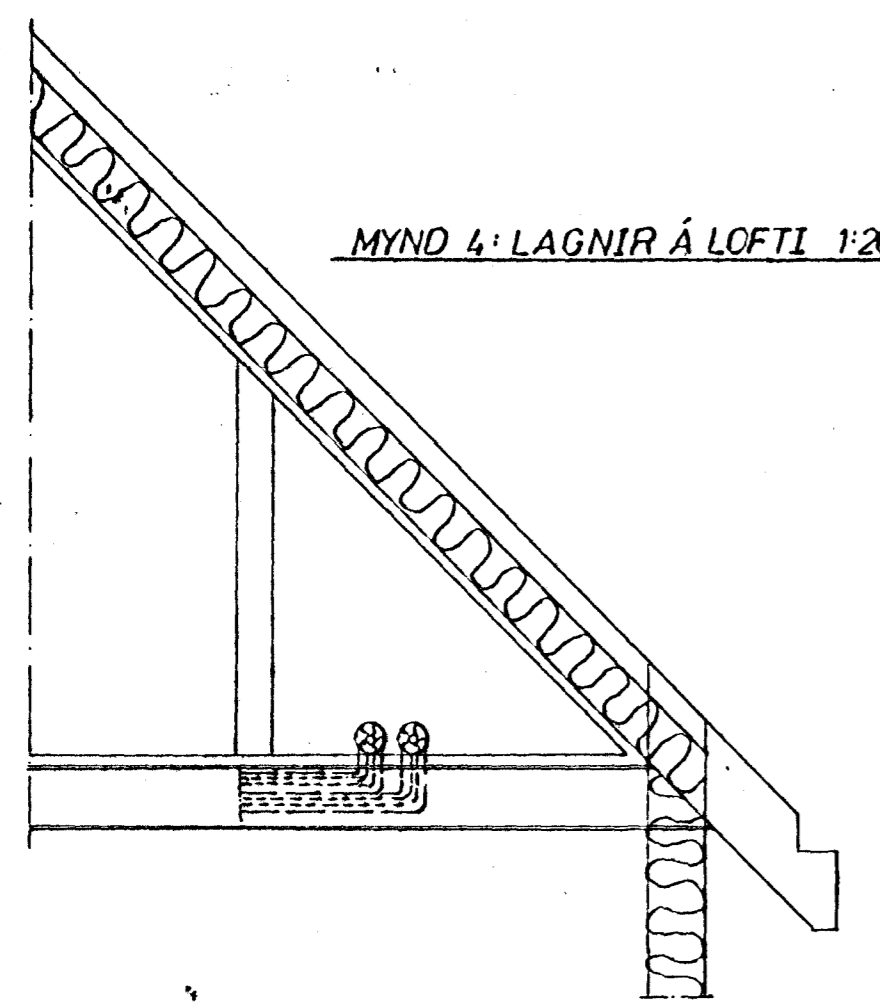


MYND 5: LAGNIR Í MILLIGÓLFI (TVÍLYFT HÚS) 1:5

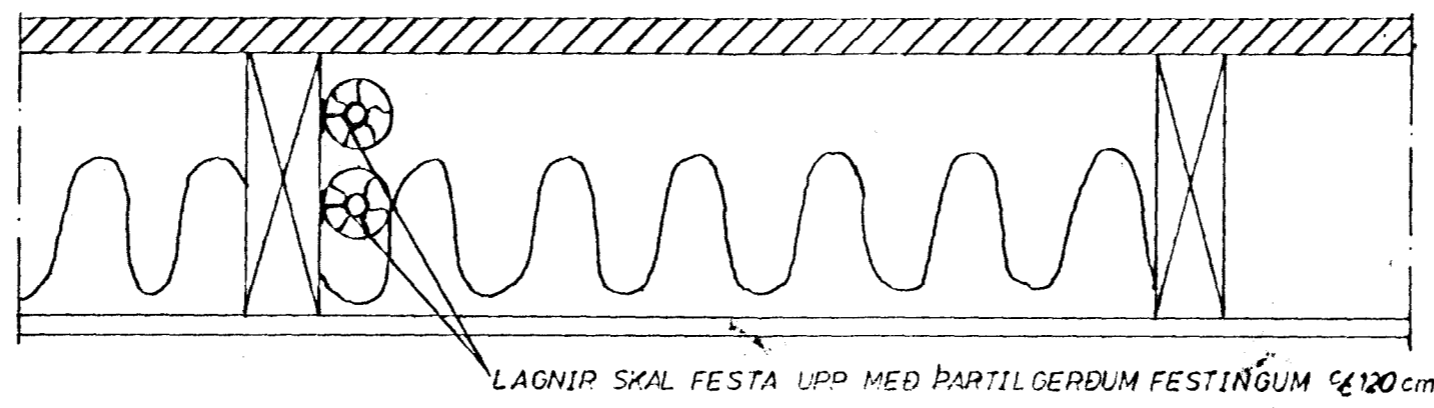


LAGNIR SKAL FESTA UPP MED PARTILGERÐUM FESTINGUM 120cm

MYND 6: LAGNIR Í GÖLGRAF 1:5

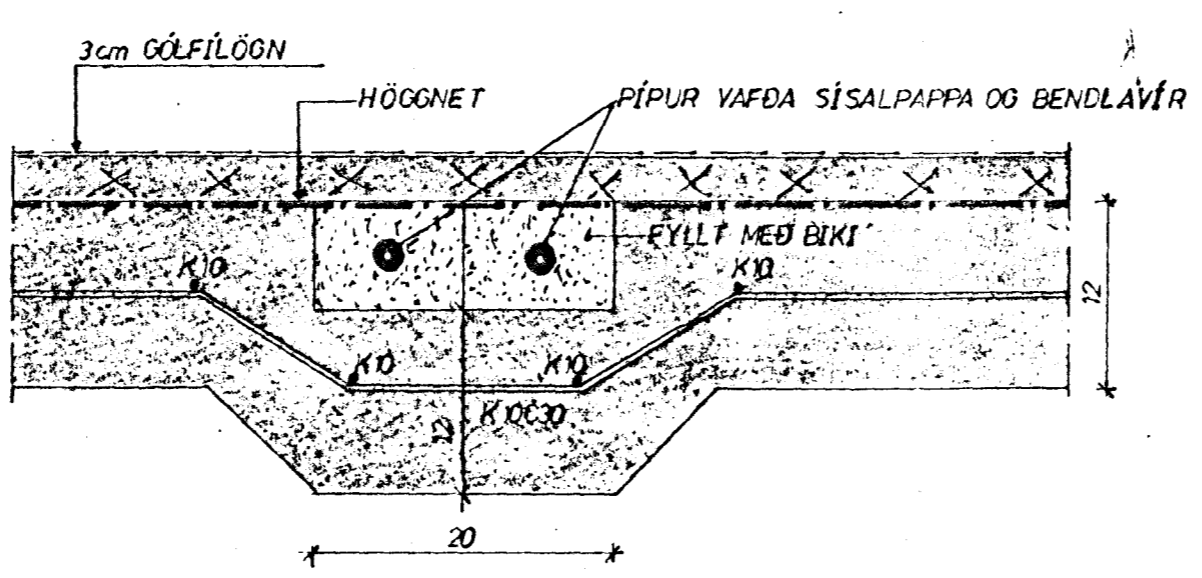


SNID Í ÖRENLÖGN 1:20

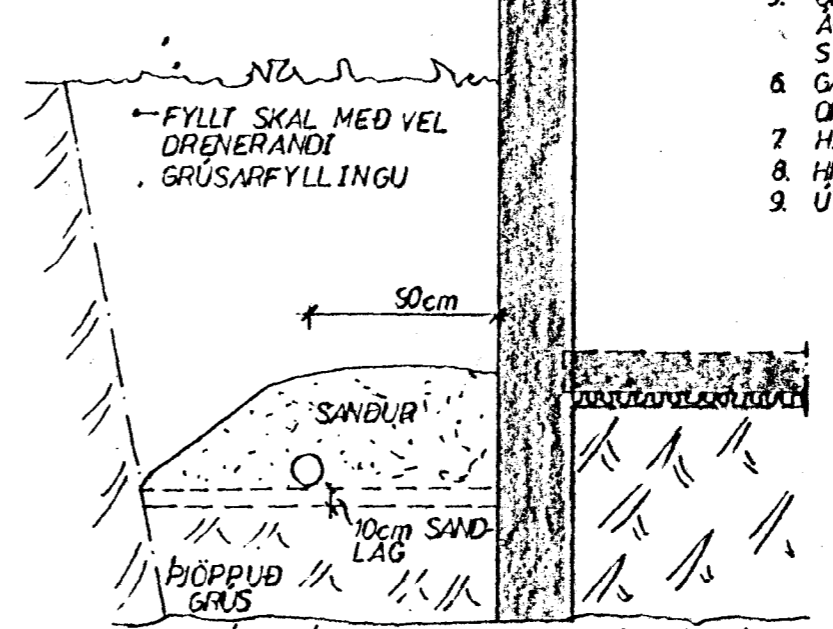

ÖRENLÖGN SKAL VERA: a) GÖTÖTTIR PLASTBARKAR b) ÖPÖKUD STEINLÖGN ÞAR SEM ÖRENLÖGN FLYTUR VATN FRÁ ÞE SKAL LÖGN VERA HALEPÖKKUD

HREINSIBRUNNUR Ø600 st 1:20

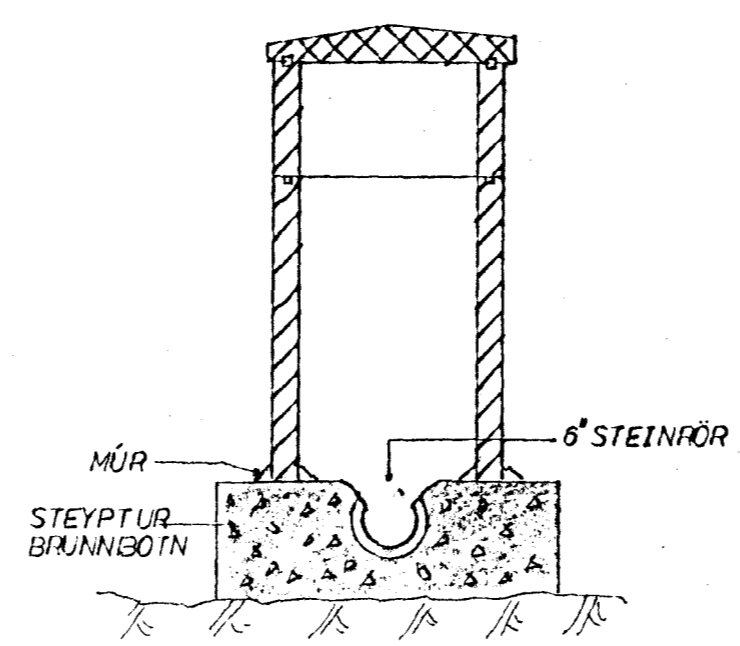

TÁKN

- | | | |
|---------------------|-------------------------|--|
| — KALT NEYSLUVATN | — ÖDRENNSLI AD ÖFNUM | — FRÆRENNSLI KLÓAKS |
| — HEITT NEYSLUVATN | — ÖBÖKRENNSLI FRÁ ÖFNUM | — FRÆRENNSLI REGNVATNS |
| — KRANI, KALT VATN | — ÖFRÝSTLJAFNARI | — 10,69 VIDKOMANDI RENNSLI SHED (KVÖTI). |
| — KRANI, HEITT VATN | — ÖSLAUFULOKI | — ÖHITA OG ÖFRÝSTIMELIR |
| — ÖRENNILOKI | — ÖVATNSMAGNSMELIR | — ÖHEMILL |
| — ÖEINSTREYMISSLOKI | — ÖSÍA | — ÖHORNLOKI |
| — ÖSTILLIKRANI | — ÖSTOFNLOKI | — ÖDÆLA |
| — ÖÖRYGGISLOKI | — ÖÞRÍVEGALOKI | — ÖTÆMING |
| — ÖSJÁLÖVIRKUR LOKI | | |

Br.	Dags.	Breyting varðar.
Verkfræðipjónusta		
Guðmundar Óskarssonar		
Ráðgefandi verkfræðingar		
Skipt Holt 19 Reykjavík Sími 15945		
VALLARBAÐ 14		
HAFNARFIRÐI		
LAGNIR ALMENNT		
Reykjavík: MARS 1983		
Telkn: GRG	Kvarði:	
Reikn: GI	Verk nr.:	Bl. nr.
Yfir:		201
Samþ:		

