
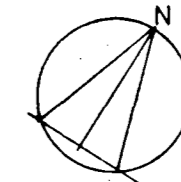
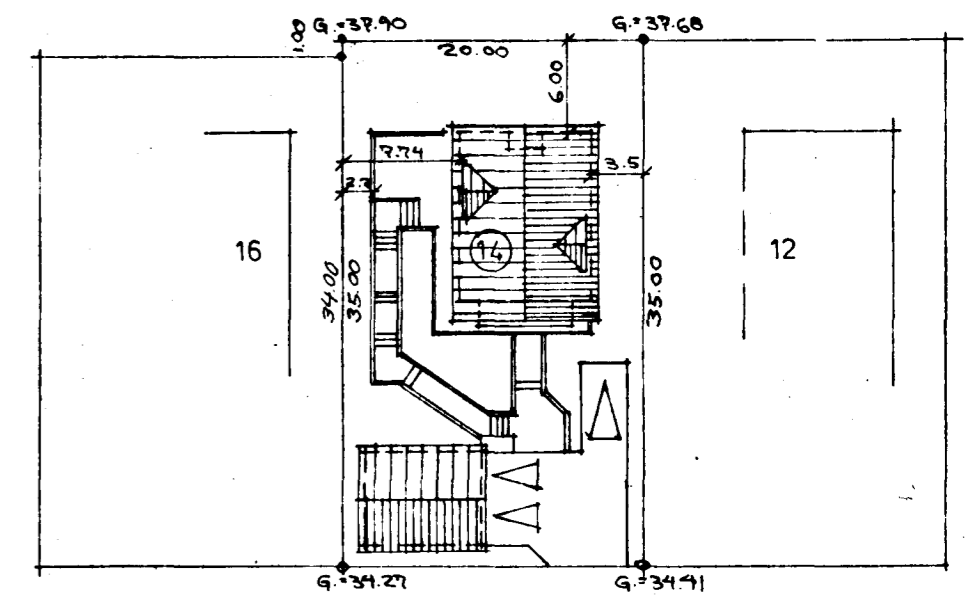
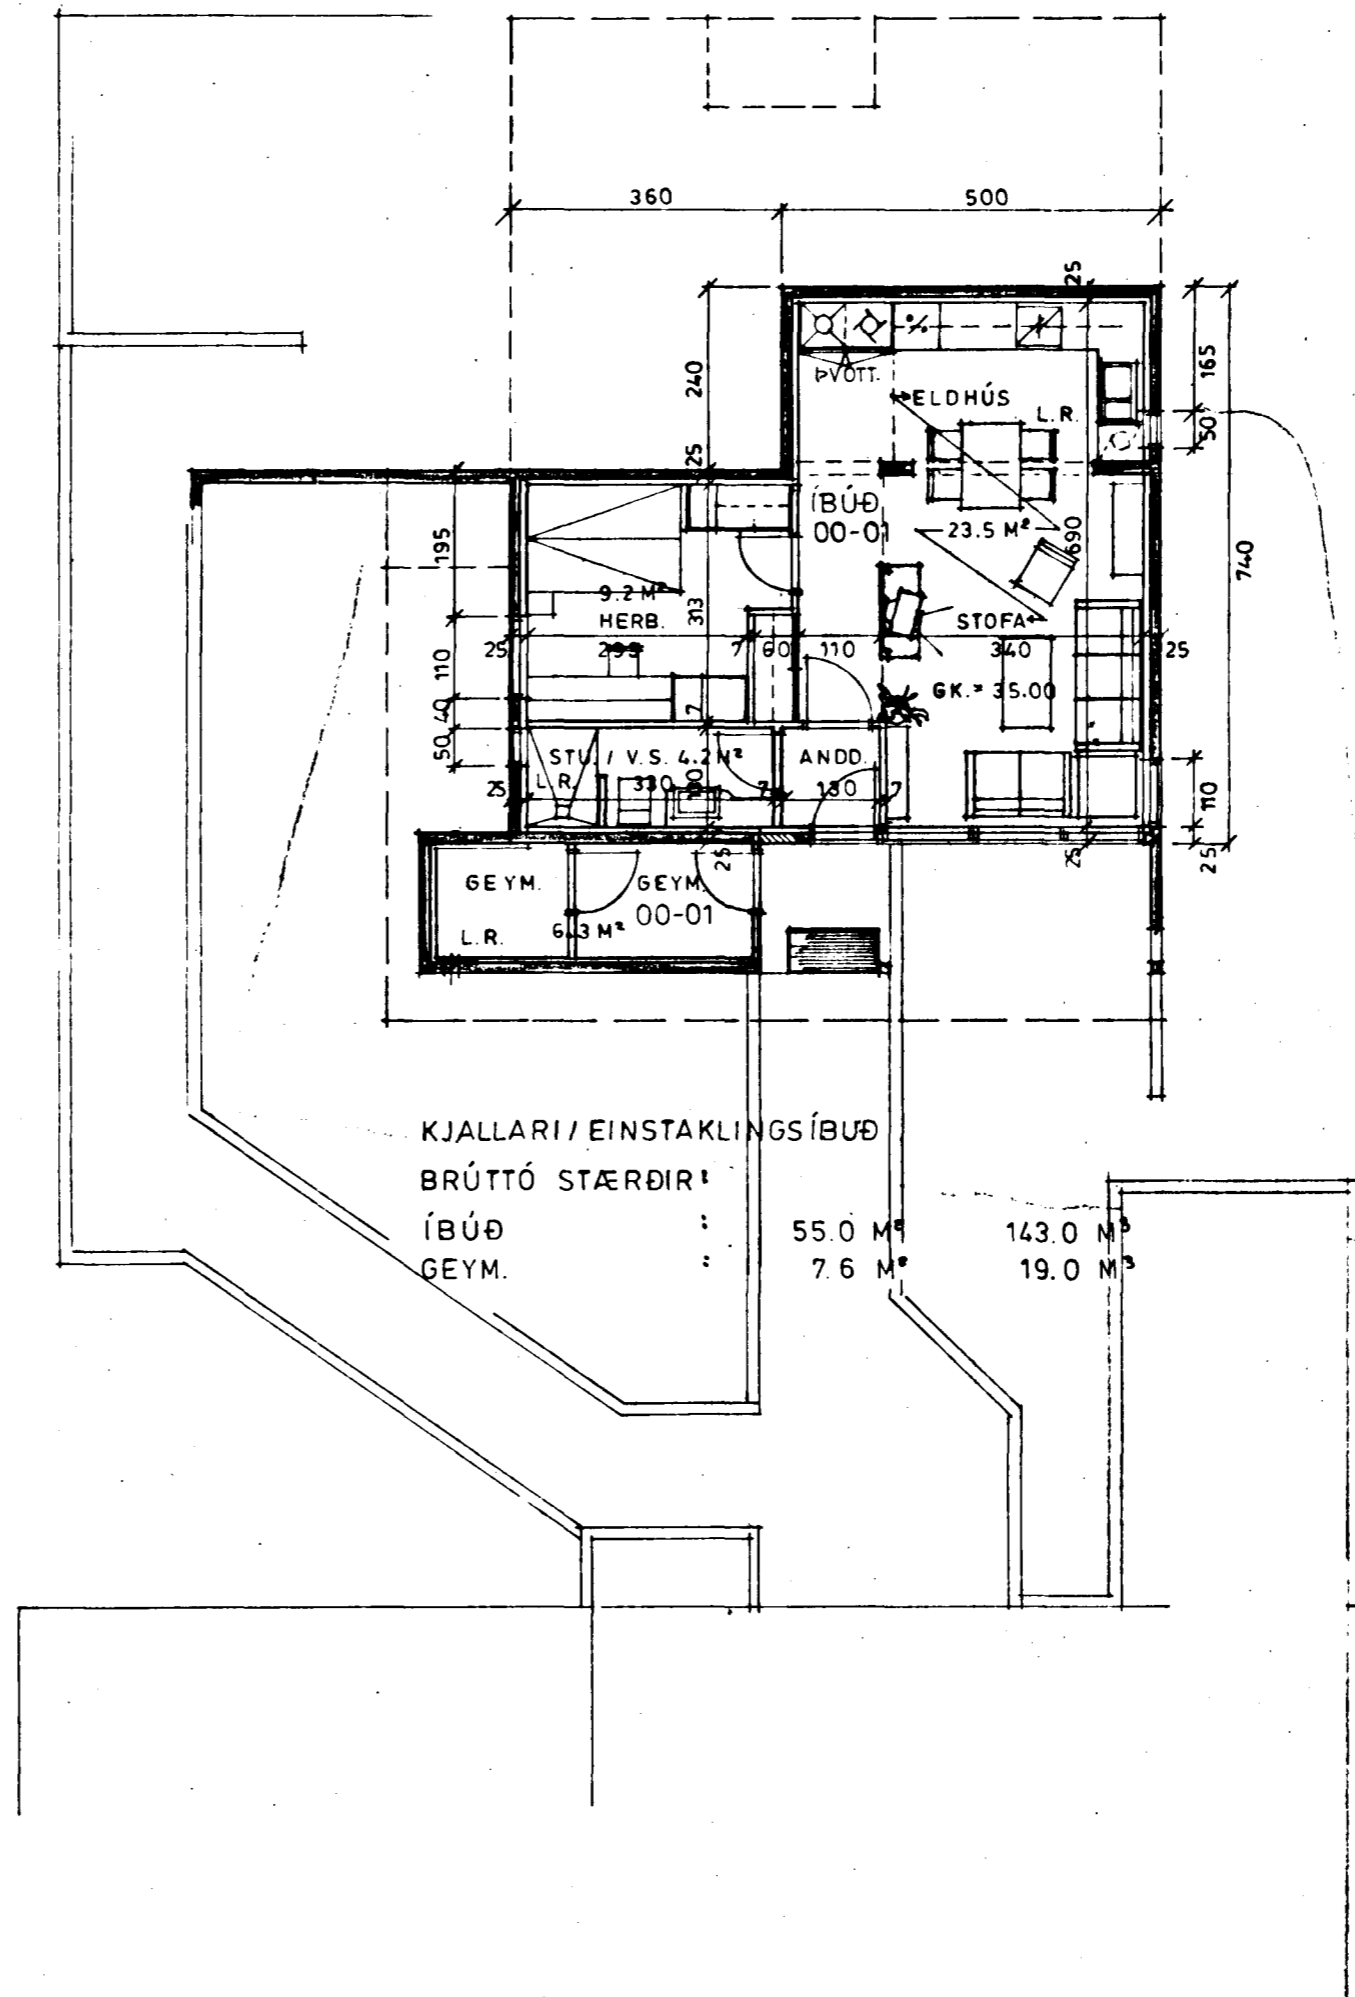


Samþykkt á fundi bygginga-
nefndar þ. 8/7 1992
BYGGINGAFULLTRÚINN
Í HAFNARFIRÐI
Sigríður Hall

VALLABARÐ 14

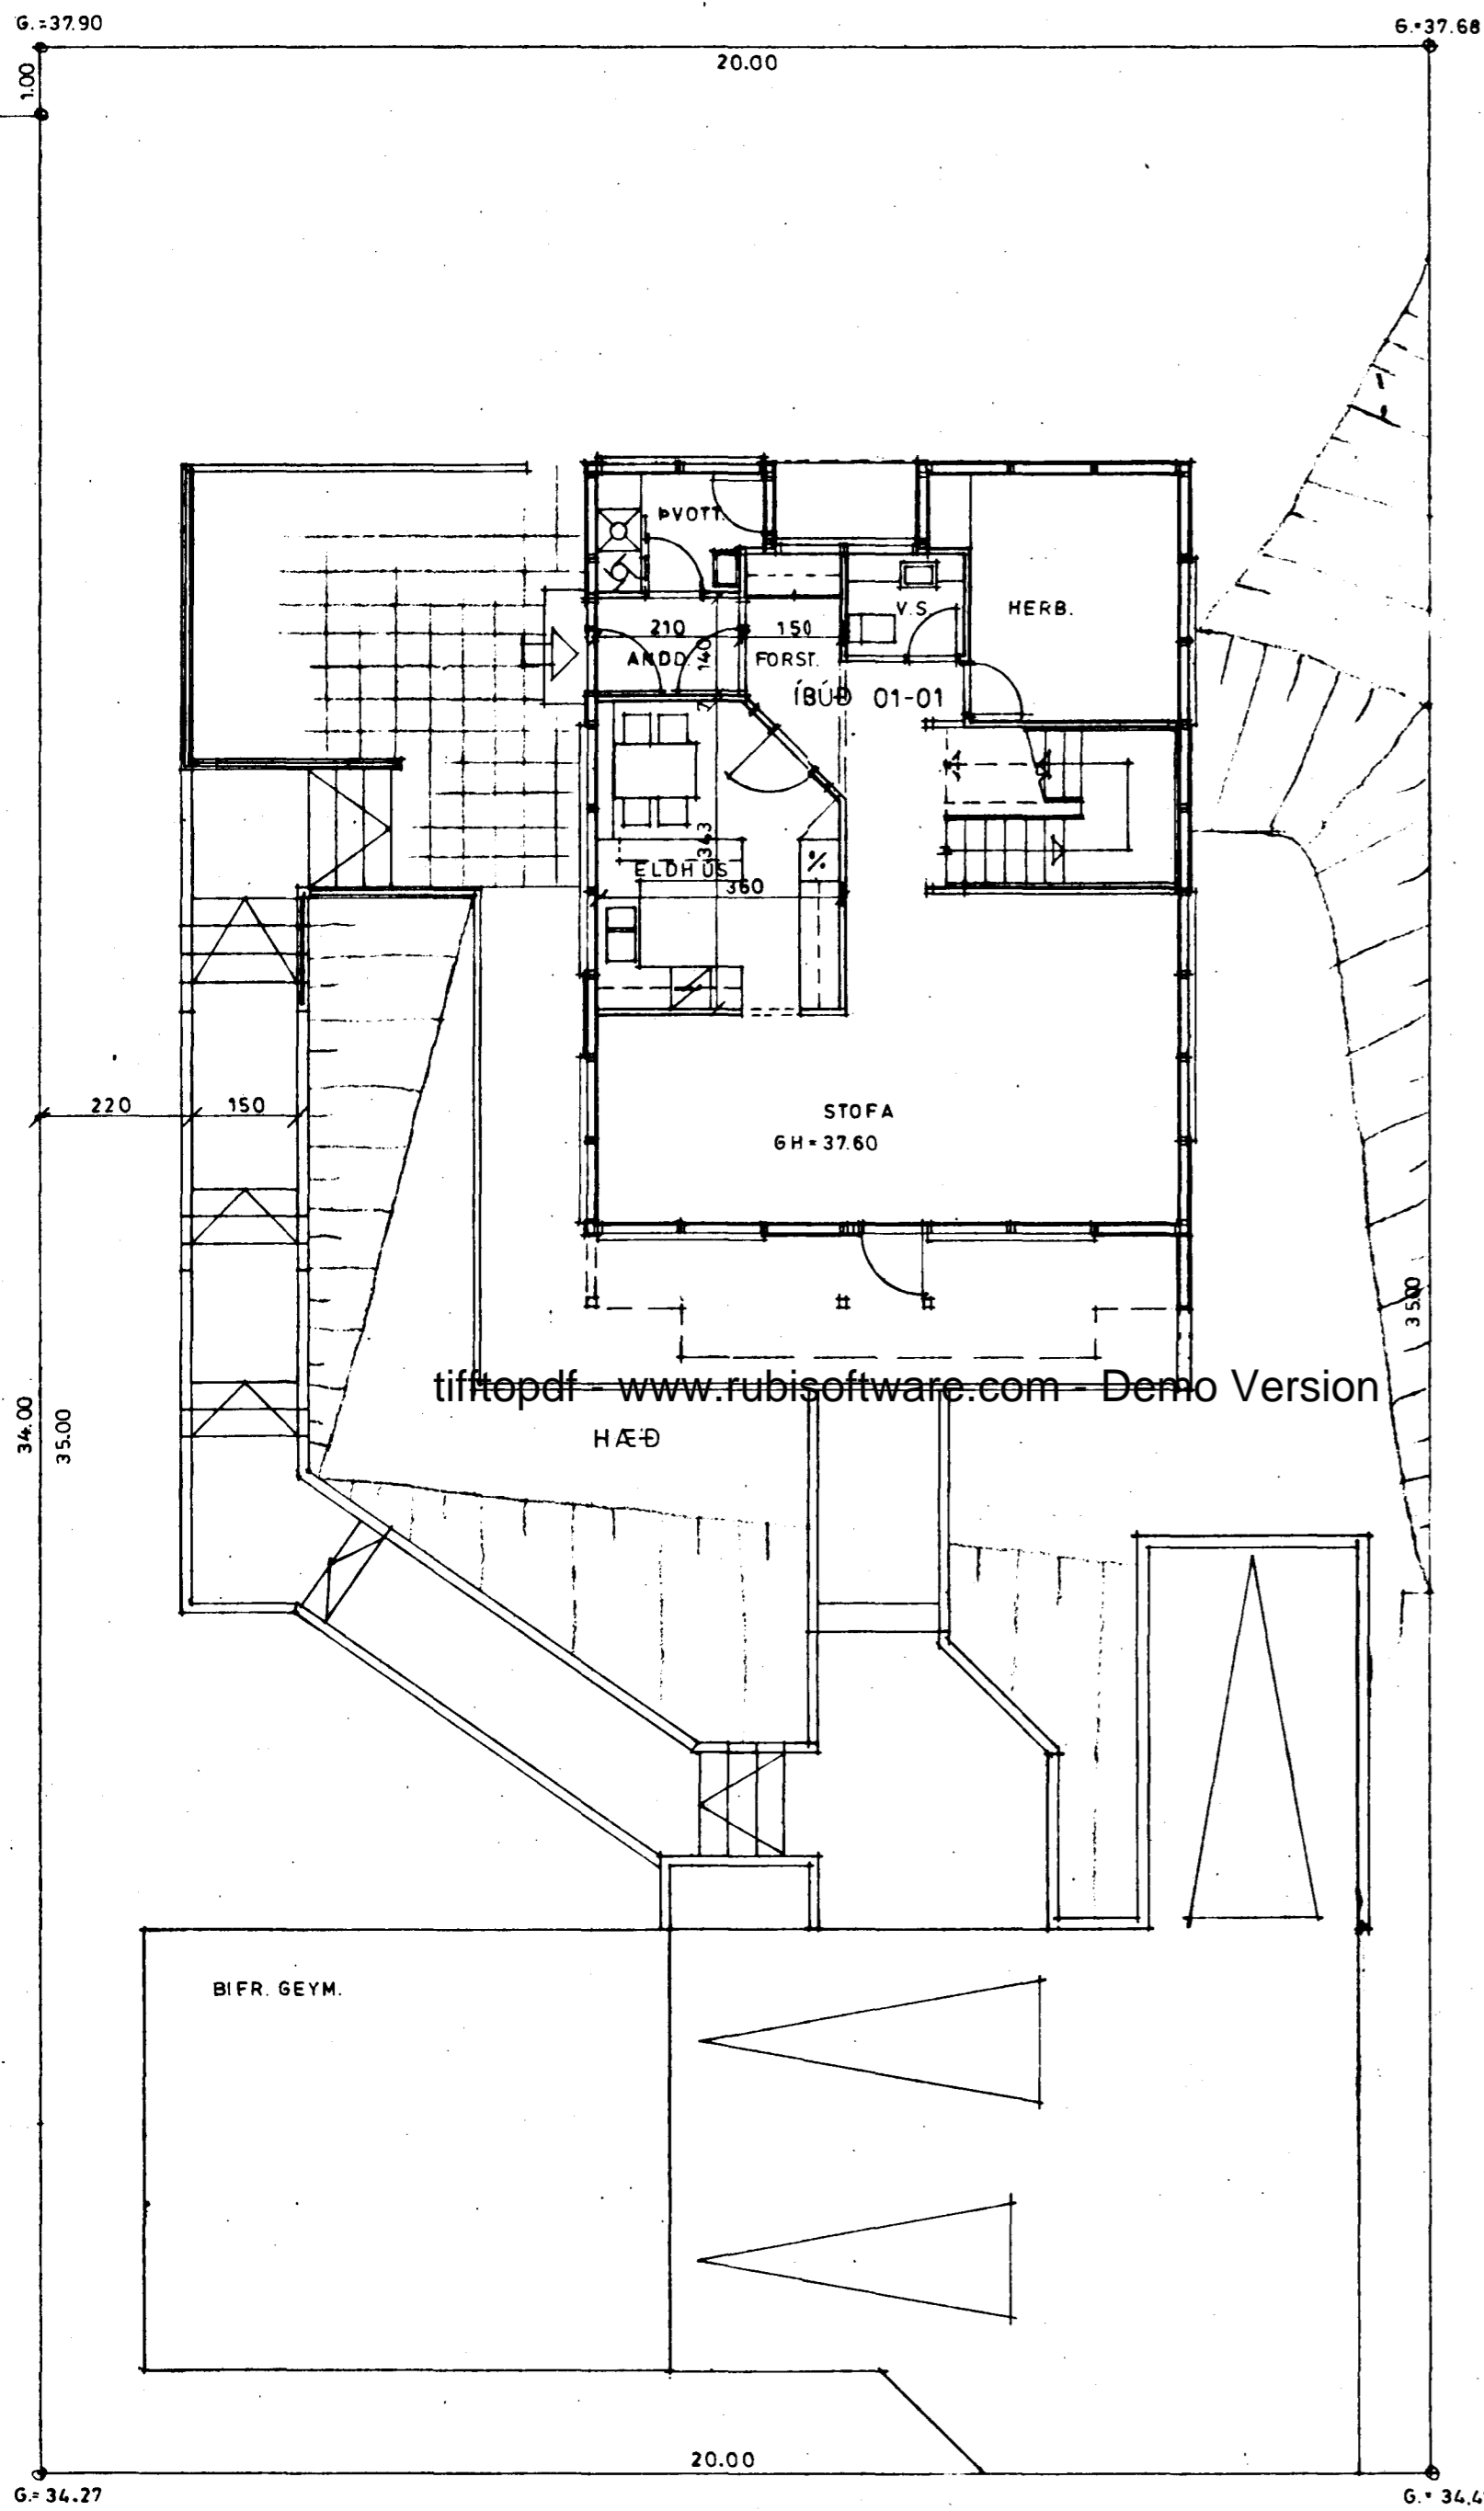

AFST. MYND M.KV.: 1/500

KJALLARI / EINSTAKLINGS ÍBÚÐ
BRÚTTÓ STÆRÐIR :
ÍBÚÐ : 55.0 M² 143.0 M²
GEYM. : 7.6 M² 19.0 M²

Dr. Þorvaldur
ARK. PÁL.