

SKÝRINGAR.

FRÁRENNSLI

Allt efni í grunnlögn skal vera PVC og í frárennslislögn innanhúss skal það vera PP eða PEH pípur einangraðar með 15 mm steinull og síðan vafðar með plasti. Þakniðurföll skal tengja við drenlagnir sem enda í steinsteyptum dælubrunni, en í honum skal koma fyrir brunndælu með flotrofa, sem dælir regnvatni í aðalbrunn hússins. Kóta á eldri brunnum skal athuga á staðnum og halli á pípum ákvárdast af þeim. Öll mál eru í mm, hæðarkötur eru í metrum. Allur annar frágangur skal vera samkvæmt IST-65, IST-68 og gildandi reglugerðum.

NEYSLUVATNSLAGNIR

Allar pípur og fittings skulu vera galvanhúðuð stárlör samkvæmt DIN 2240. Þar sem rör koma undir loft eða á vegg skal hengja þau upp með minnst 2 m. millibili. Allar pípur skal einangra með glerullarhólkum sem og allan fittings. Kaldar leiðslur skal einangra með rakavarnarlagi og þéttu samskeytin með límbandi. Lögnina skal skola áður en hún er tekin í notkun og einnig skal hún prófuð með 8 kg/sm² í 24 klst. áður en hún er hulin. Allt efni og allur annar frágangur skal vera samkvæmt IST-67 og gildandi reglugerðum.

HITALAGNIR


Allar pípur og annar fittings skal vera venjuleg svört rör samkvæmt DIN 2440. Þar sem rör koma undir loft eða á veggi skal hengja þau upp með minnst 2 m. millibili. Allar pípur og fittings skal einangra með þar til gerðum glerullarhólkum, nema annað sé tekið fram. Kerfið skal þrófast áður með 6 kg/sm² í 24 klst. áður en leiðslur eru huldar. Allt efni og allur annar frágangur kerfisins skal vera í samræmi við ákvæði IST-67 og aðrar gildandi reglugerðir.

MERKINGAR.

- Frárennslislögn
- Drenlögn
- - - Heit neysluvatnslögn
- - - Kold neysluvatnslögn
- Framrás hitalagnar
- - - Bakrás hitalagnar

- GN Gólfniðurfall
- SV Skolvaskur
- PN Þakniðurfall
- GK Garðkrani
- GH Gólfhæð
- Lögn fer gegnum plötu

Ofnar skulu vera minnst 4000 W á hvorri hæð fyrir sig. Stærð þeirra má vera 600 x 3000 og ofnlokur RA-N10. Staðsetning stúta skal vera A-D

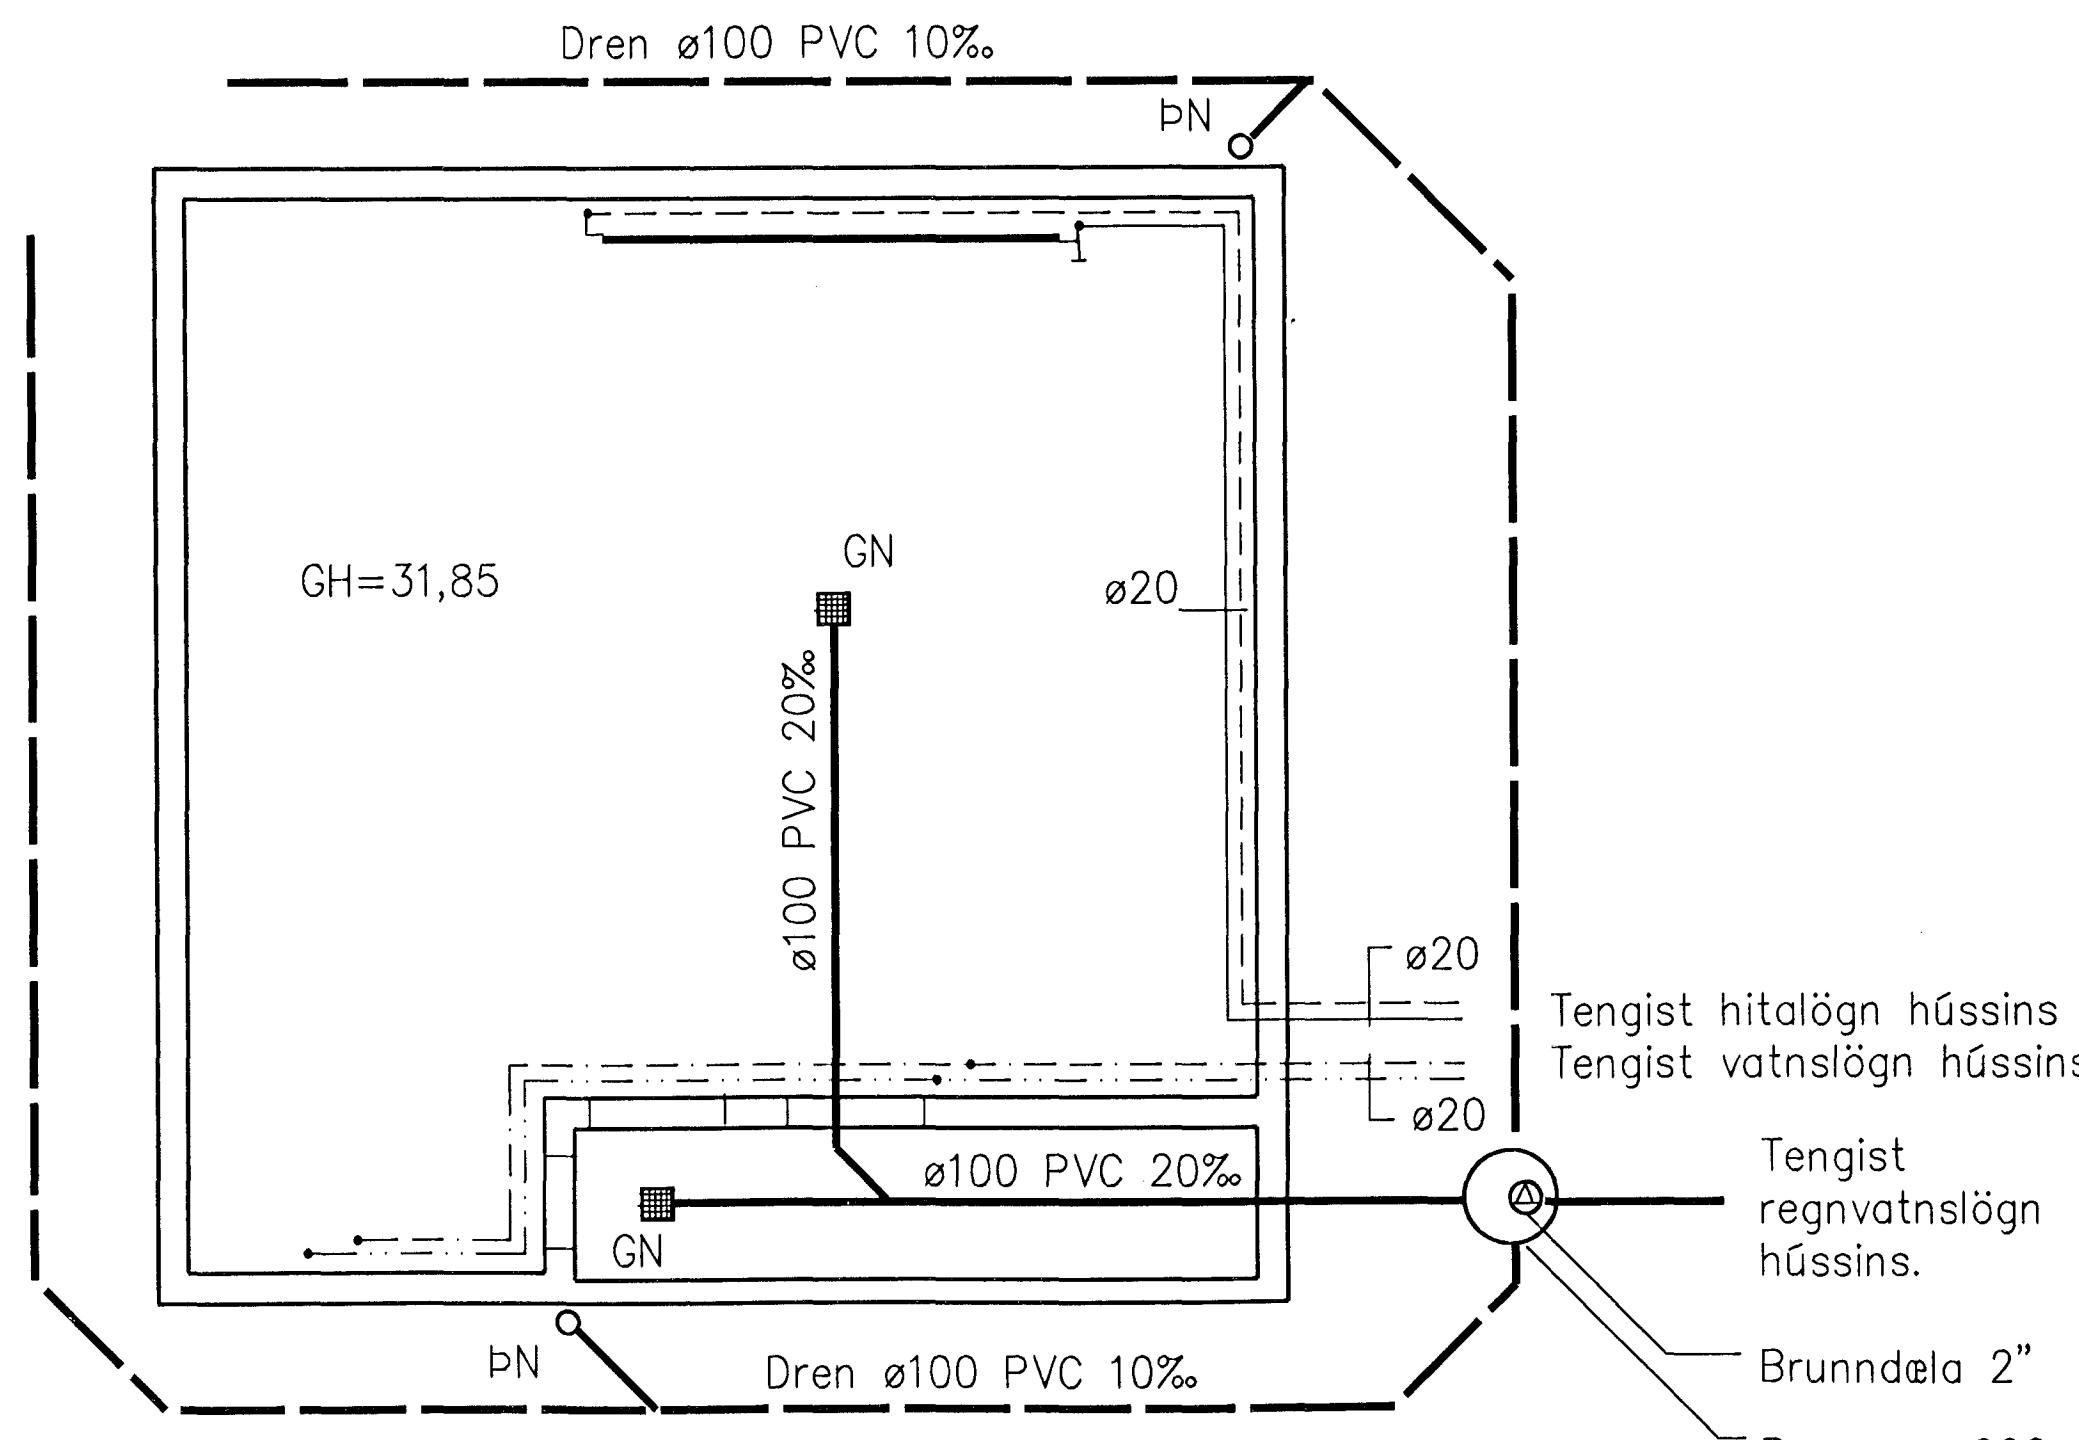

Byggingsfulltrú Hafnarfjarðar
Algreiðit bami
25 JUNI 1998
Sigurbjartur Halldórsson

Agnar Strandberg Byggingsarknifréðingur Daltún 38, Kópavogi s. 554 4790	Vallarbarð 15 Hafnarfirði
Bílgelymsla, lagnir	
Kópavogi 27/06/98 Hafnarfjarðar KL. 245567-2907, ls. 565 5640	dagsetning: júlí 1998
	tekn. nr: 3
	málkvarði: 1:50