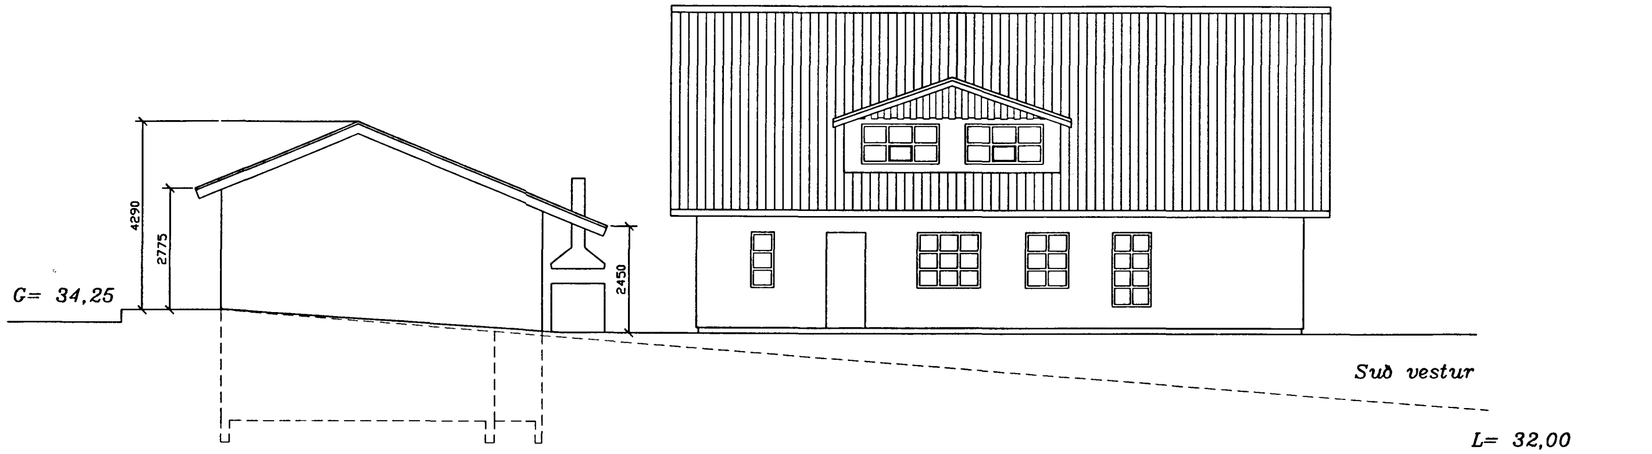

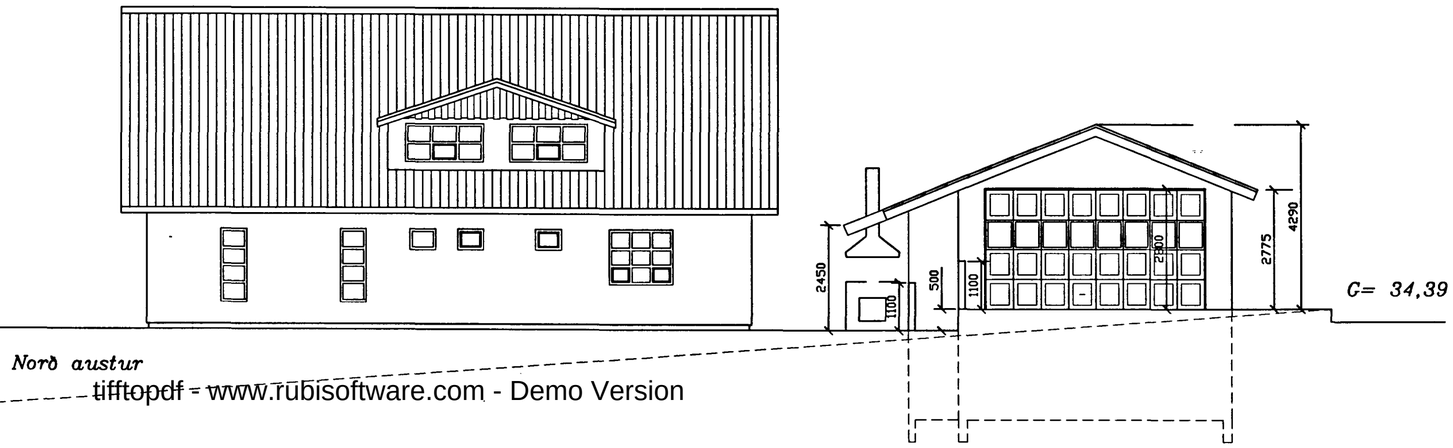

tifftopdf - www.rubisoftware.com - Demo Version

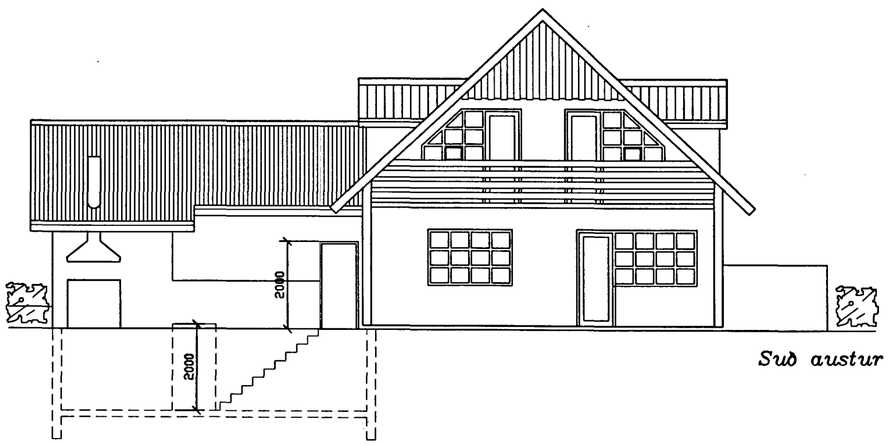

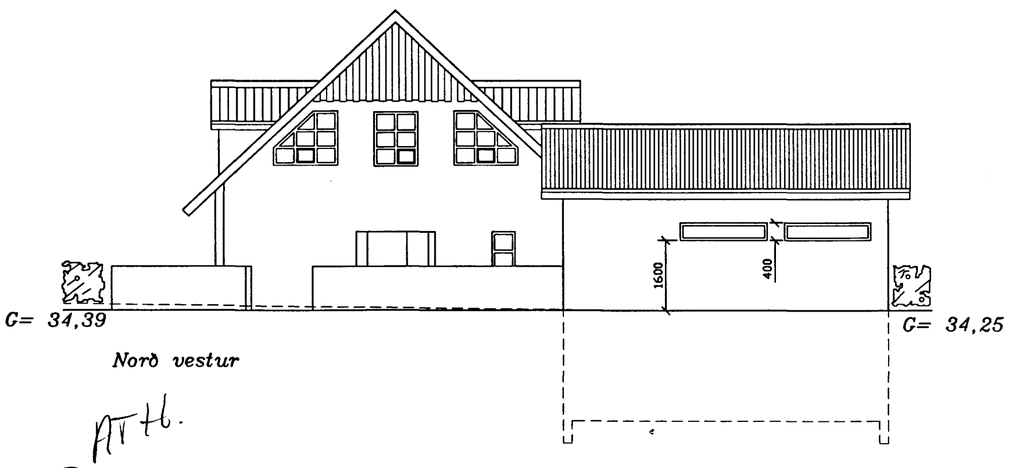

Skráningartafla:	Vallarbarð 15 - bílageymsla				Skráseljari:	Smári Smárason												
Landnúmer:	122825				Kennitala:	170654-4559												
Matshlutanúmer:	02				Dags.:	5.12.1997												
Uppskipting og lýsing					Stærðir													
D0 Lokun	D1 Rými hæð-röð	D2 Notkun tegd	D3 Hlíðu-flokkun	D4 Eignar-hald	D5 Botnflötur m²	D5M Millifötur m²	D6 Stigar m²	D7 Op m²	D8 Brúttóflötur m²	D9 Brúttóflötur lah < 1,8	D10a Salarhæð min	D10b Salarhæð max	D11 Brúttó rúmmál m³	D12 Nettóflötur m²	D16 Birt flatarmál m²	Rafbúnaður skiptarúmmáls	D17 Skipta-rúmmál m³	
		Matshluti			97,6	0,0	0,0	0,0	50,4	0,0			306,5	81,7	50,4		152,4	
		Botn											9,4					
	00	Kjallari			47,2	0,0	0,0	0,0	0,0	0,0			113,3	39,9	0,0		0,0	
A	0001	Geymsla	F	0001	47,2						2,40	2,40	113,3	39,9				
	01	1. hæð			50,4	0,0	0,0	0,0	50,4	0,0			183,8	41,8	50,4		152,4	
A	0101	Bílageymsla	B	0101	50,4				50,4		2,80	4,00	183,8	41,8	50,4		152,4	
	02	2. hæð																
	03	Þak																

ATH.

Samþykkt á fundi byggingarnefndar þann
14 JAN. 1998
Byggingafulltrúinn í Hafnarfirði
Erlendur Hjálmarsson

Breytt	Dags	Lýsing	Teikn.

Vallarbarð 15

Hafnarfirði

Bílageymsla
Útlit

1:100

15.12.1997

Smári Smárason
Arkitekt
Freyjugötu 39
101 Reykjavík
sími 5517550
smari@treknet.is

Teikn.	Teikning	Breyt.
1	B200	