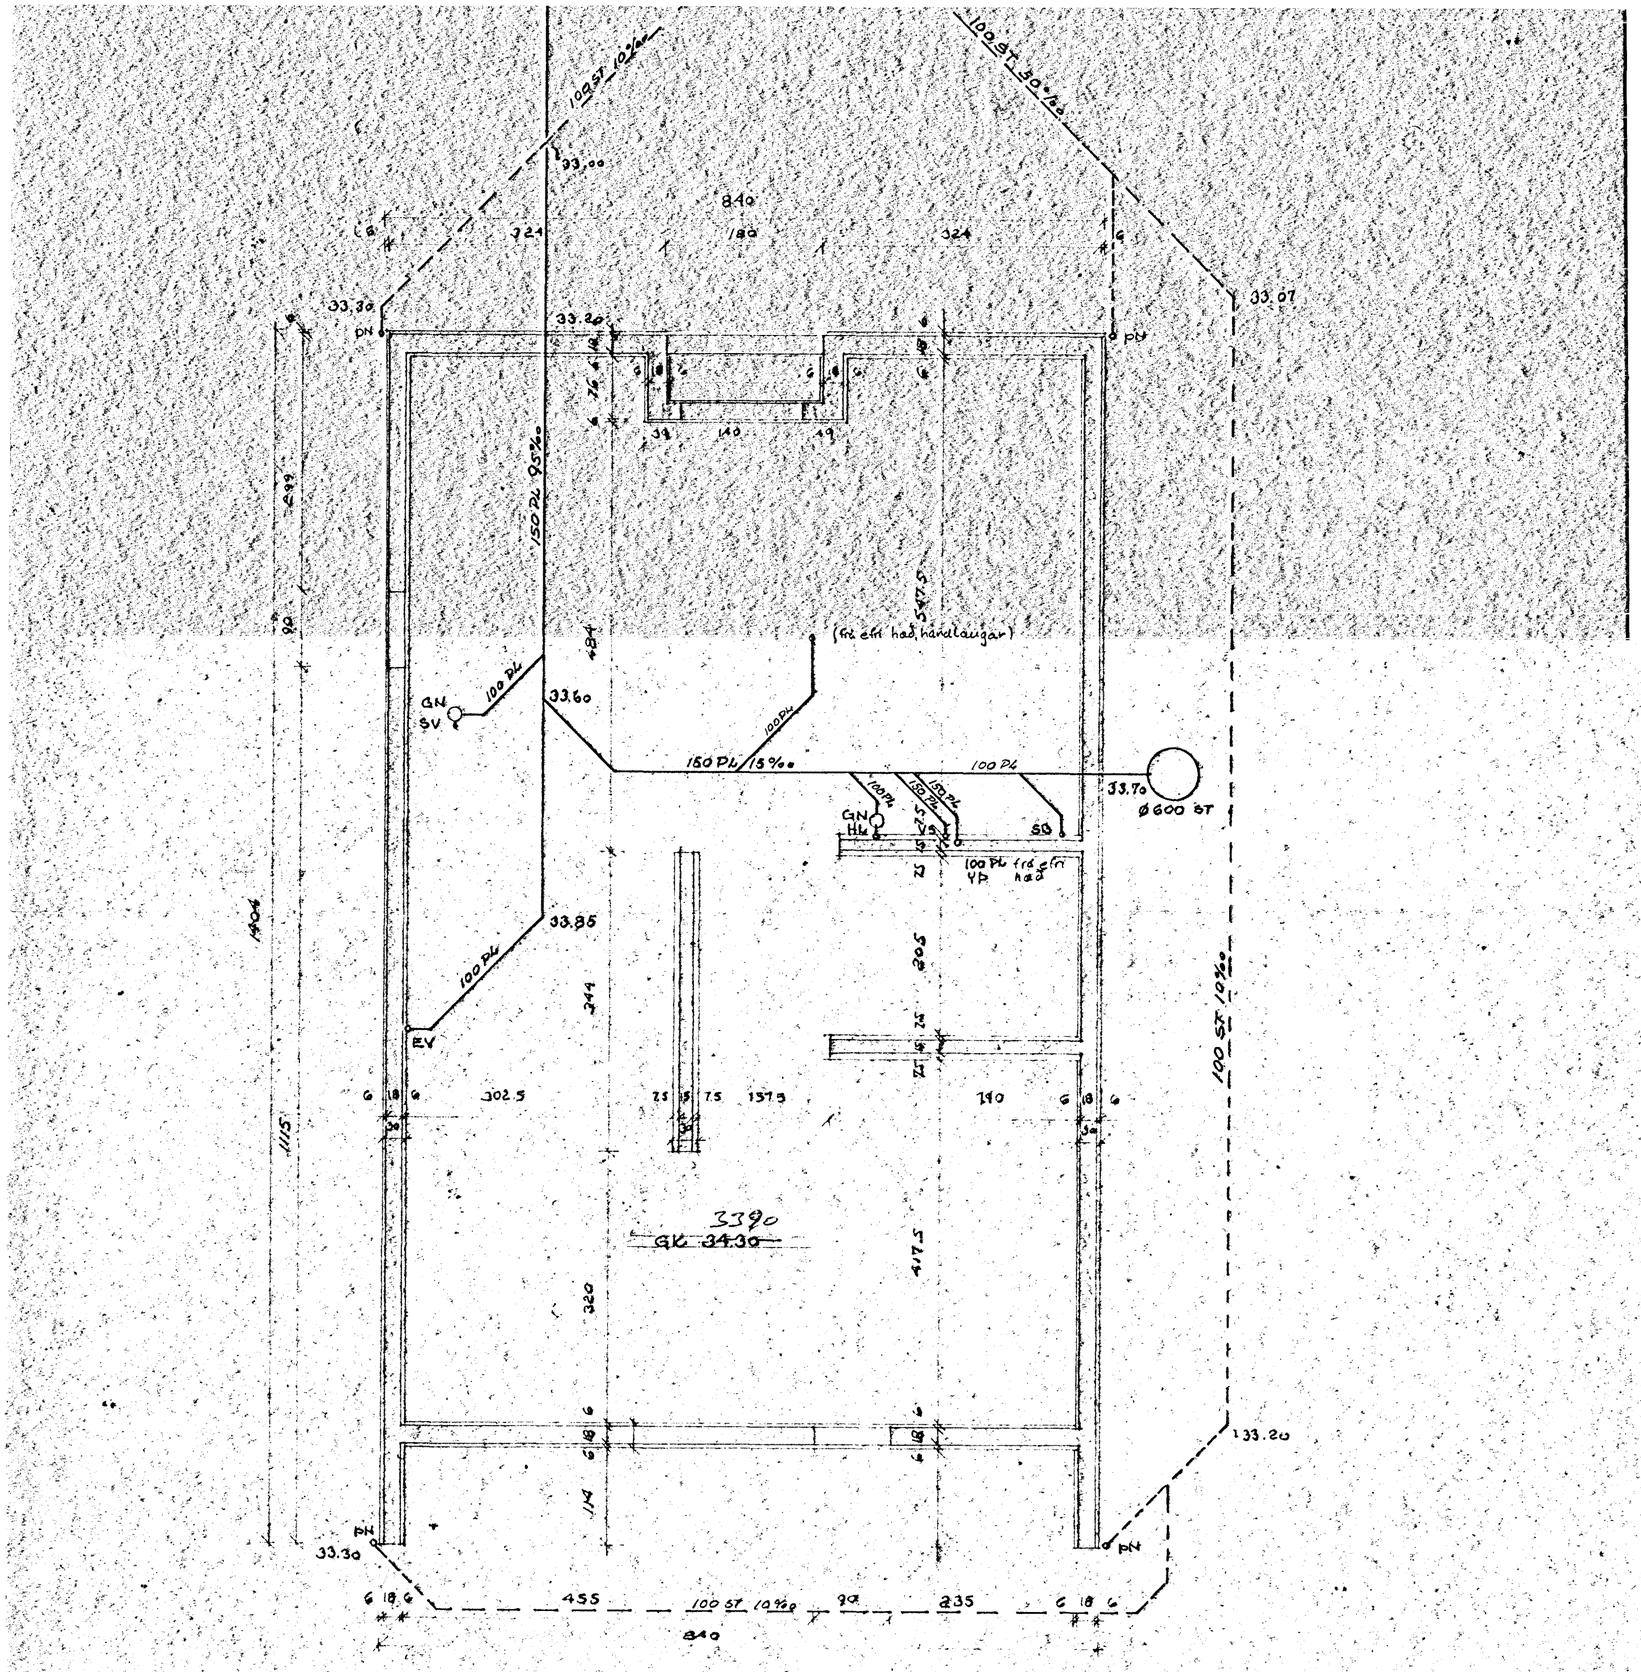

GRUNNMYND FRÁRENNSLI 1:50

VALLARBARÐ 17.

IVK.

15.05.1985

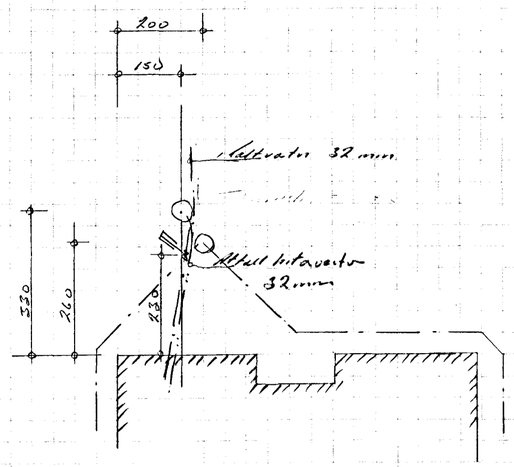

SKÝRINGAR:
ALLAR LAGNIR Í GRUNNI ERU ÚR PLASTI, SJÁ ÍST 65
HINNSTI HALLI 15‰ (15 cm pr m)
REGNVATNSLÖGN UTANVERÐS HÚS ERU STEINSTYPTAR
HINNSTI HALLI 10‰ (10 cm pr m)
ÖNEFND HÁL cm LAGNASTÆRÐIR mm HÆÐARKÓTAR m

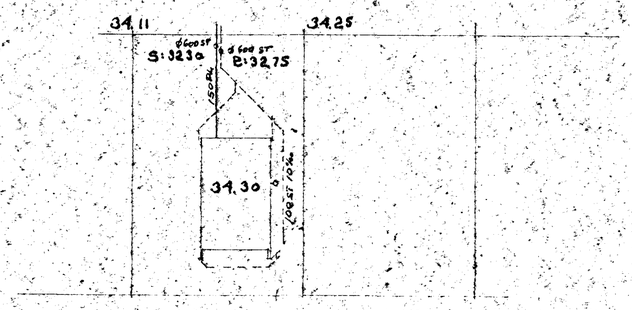

AFSTÖÐUMYND FRÁRENNSLI 1:500

17

VERK VALLARBARÐ 23 HAFNARFIRÐI
GRUNNMYND FRÁRENNSLI

BR	DAGS	BREYTING
F		
E		
D		
C		
B		
A		

PÁLL ZÓPHONÍASSON
BYGGINGATÆKNIFRÆÐINGUR
KIRKJUVEGI 23 ☎ 98-2711
900 VESTMANNAEYJUM

TEIKN. NR. 30 Á Ð 83/6
HANNAÐ PZ TEIKNAÐ
KVARÐI 1:50 1:500
DAGS MAÍ 1983