



GRUNNMÝND • 1:50

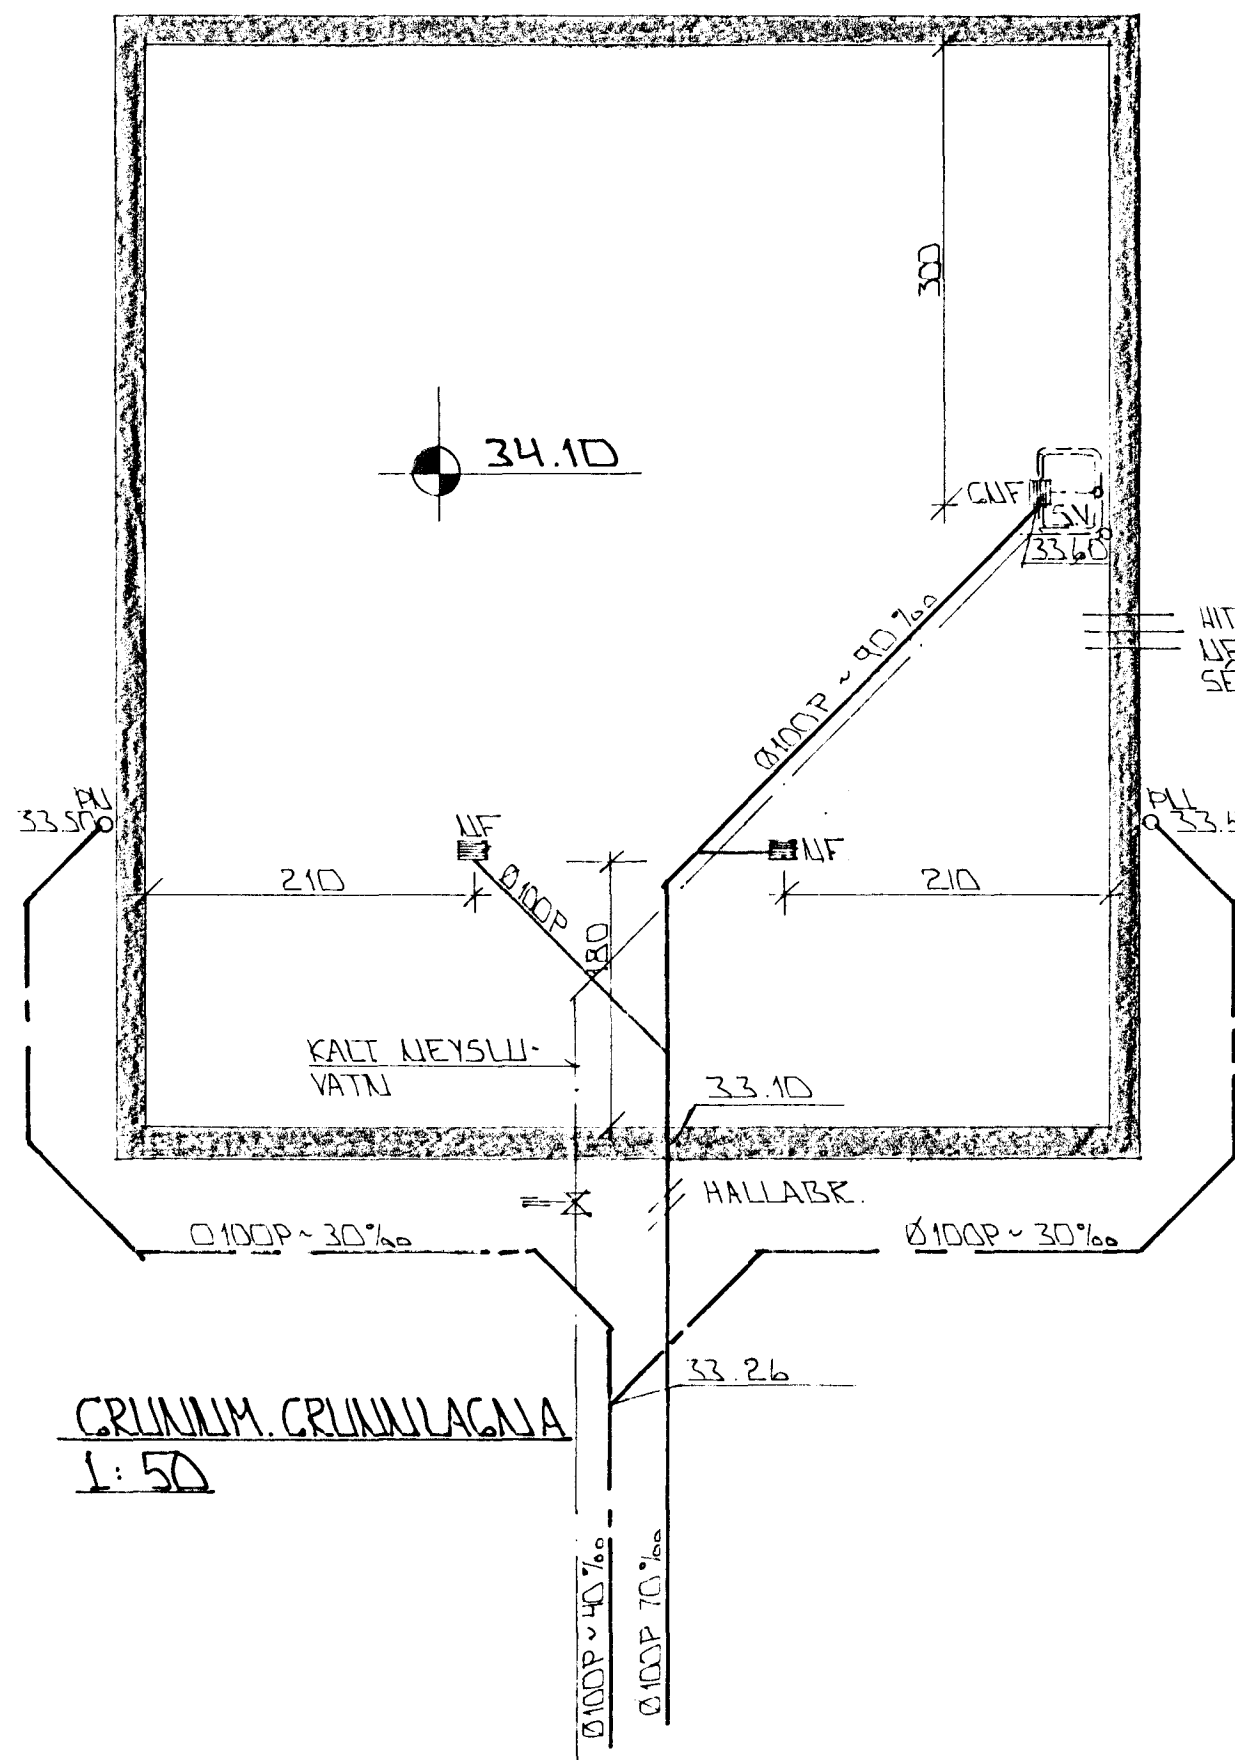


GRUNNM. GRUNNLAGNA  
1:50

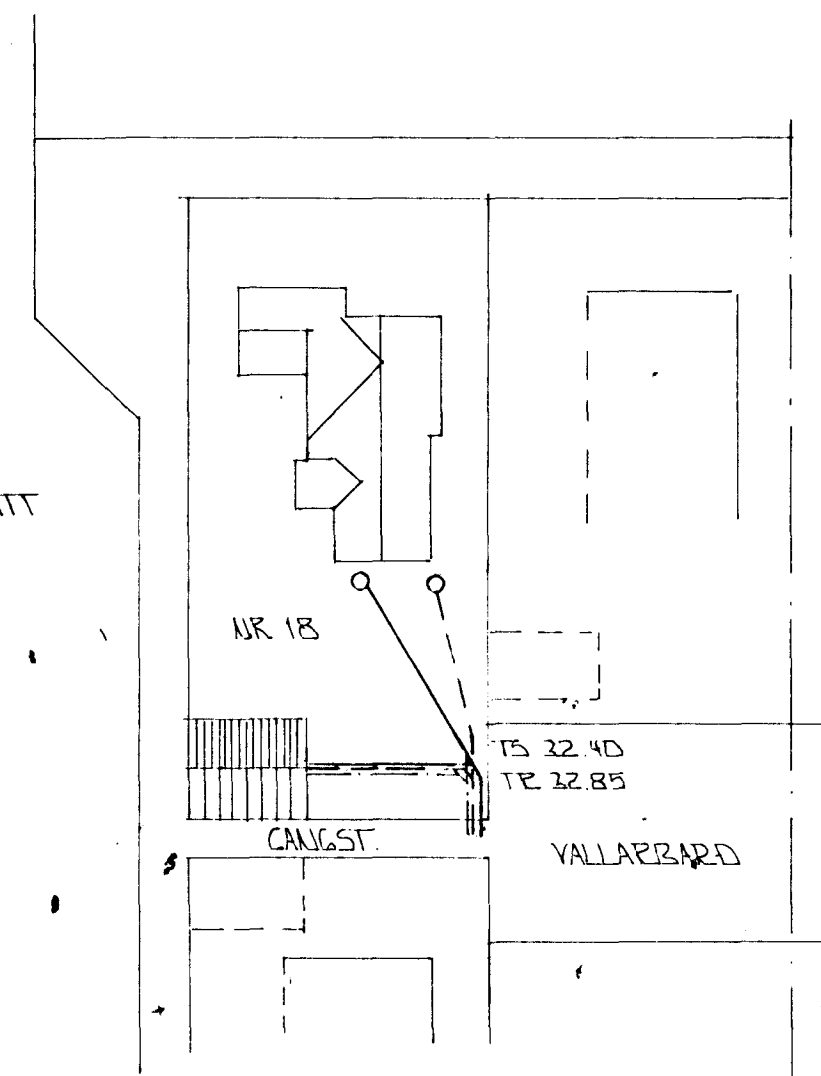

AFSTÖÐLÝMND • 1:500

Byggingatillitnið Hafnarfirðar  
Algreitt þann  
05 JUNÍ 1996  
Sigurbjartur Halldórsson

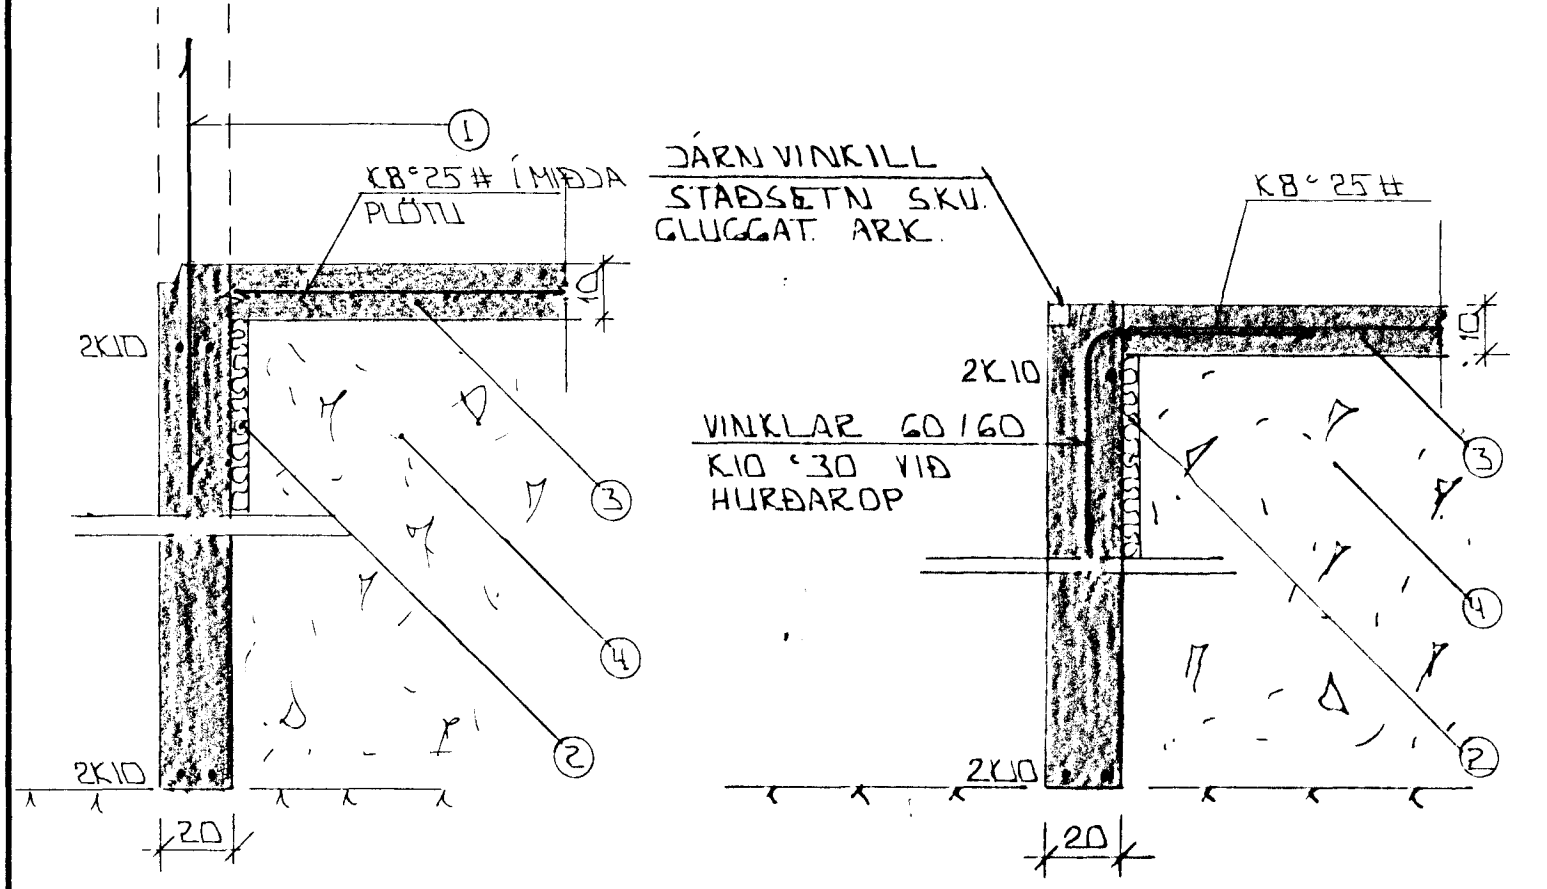

SVIÐ 1 • 1:20

SVIÐ 2 Í HURÐAROP • 1:20

SKÝRINGAR

- ALMENNAR SKÝRINGAR BURÐARVIKIS SÁ BL. NR. 1-01.  
ALMENNAR SKÝRINGAR GRUNNLAGNA SÁ BL. NR. 1-02.
- ① — TENCJÁRN K10°30 L=120 OG STAÐDI AMK. 50 CM YFIR PLÖTTU.
  - ② — 10 CM JÁRNBEINT PLATA K10°25 #
  - ③ — 50MM PVC. EINANLÖGJ. HARÐPRESSUÐ PE. 25-30KG /M<sup>2</sup> EINANLÖGJ. NAI AMK. 50 CM LÍÐUR FYRIR PLÖTTU Á ÚTVEGGJUM.
  - ④ — GRÚSAR EÐA HRAUNFYLLING. FROSTFRÍ OG ÞJAPPISÍ Í LÖGUM MED TITRÁPÖPPLU. LAGÞYKKT RÆÐISÍ AF STÆRÐ ÞJÖPPLUNJAR.
- 2K10 EFST OG NEÐST Í SÖKKULVEGGJUM. JÁRNIN SEU SÁMEFÐ OG HEIL UM HÖRNI VÍÐ SAMSKEYPTI SKULU ÞAU SKETT, AMK. SEM SVARAR SKETTILENGD. ATHYGLU ER VAKIN Á AKVEÐJUM RAFFEITLU UM SAM-TELINGJUM. NEÐRI SÖKKULJÆRJA. SÁ TEIKN RAFLAGNAHÖNNUNJA.

STEYPA:  
S > 250  
VS ≤ 0.5  
LOFT ≥ 6%  
SEMENT ≥ 300 KG/M<sup>3</sup>

BR. NR.	DAGS	EÐLI BREVTINGAR	SIGN.
			DAGS JÚNÍ 91
VALLARBARÐ 18 HAFNARFIRÐI			HANNAÐ
UNDIRSTÖÐUR - MÁLTEIKN - SVIÐ - GRUNNM. GRUNNLAGNA			TEIKNAR
AFSTÖÐLÝMND			VERK NR.
MÆLIKV. 1:20 • 1:50 • 1:500			9135
SIGURÐUR ÞORLEIFSSON TEKNIFRÆÐINGUR F.T.F.T.			BLAÐ NR.
STRANDGÖTU 11 HAFNARFIRÐI SÍMI 54751/54255			1-03