


GRUNNMYND ~1:50

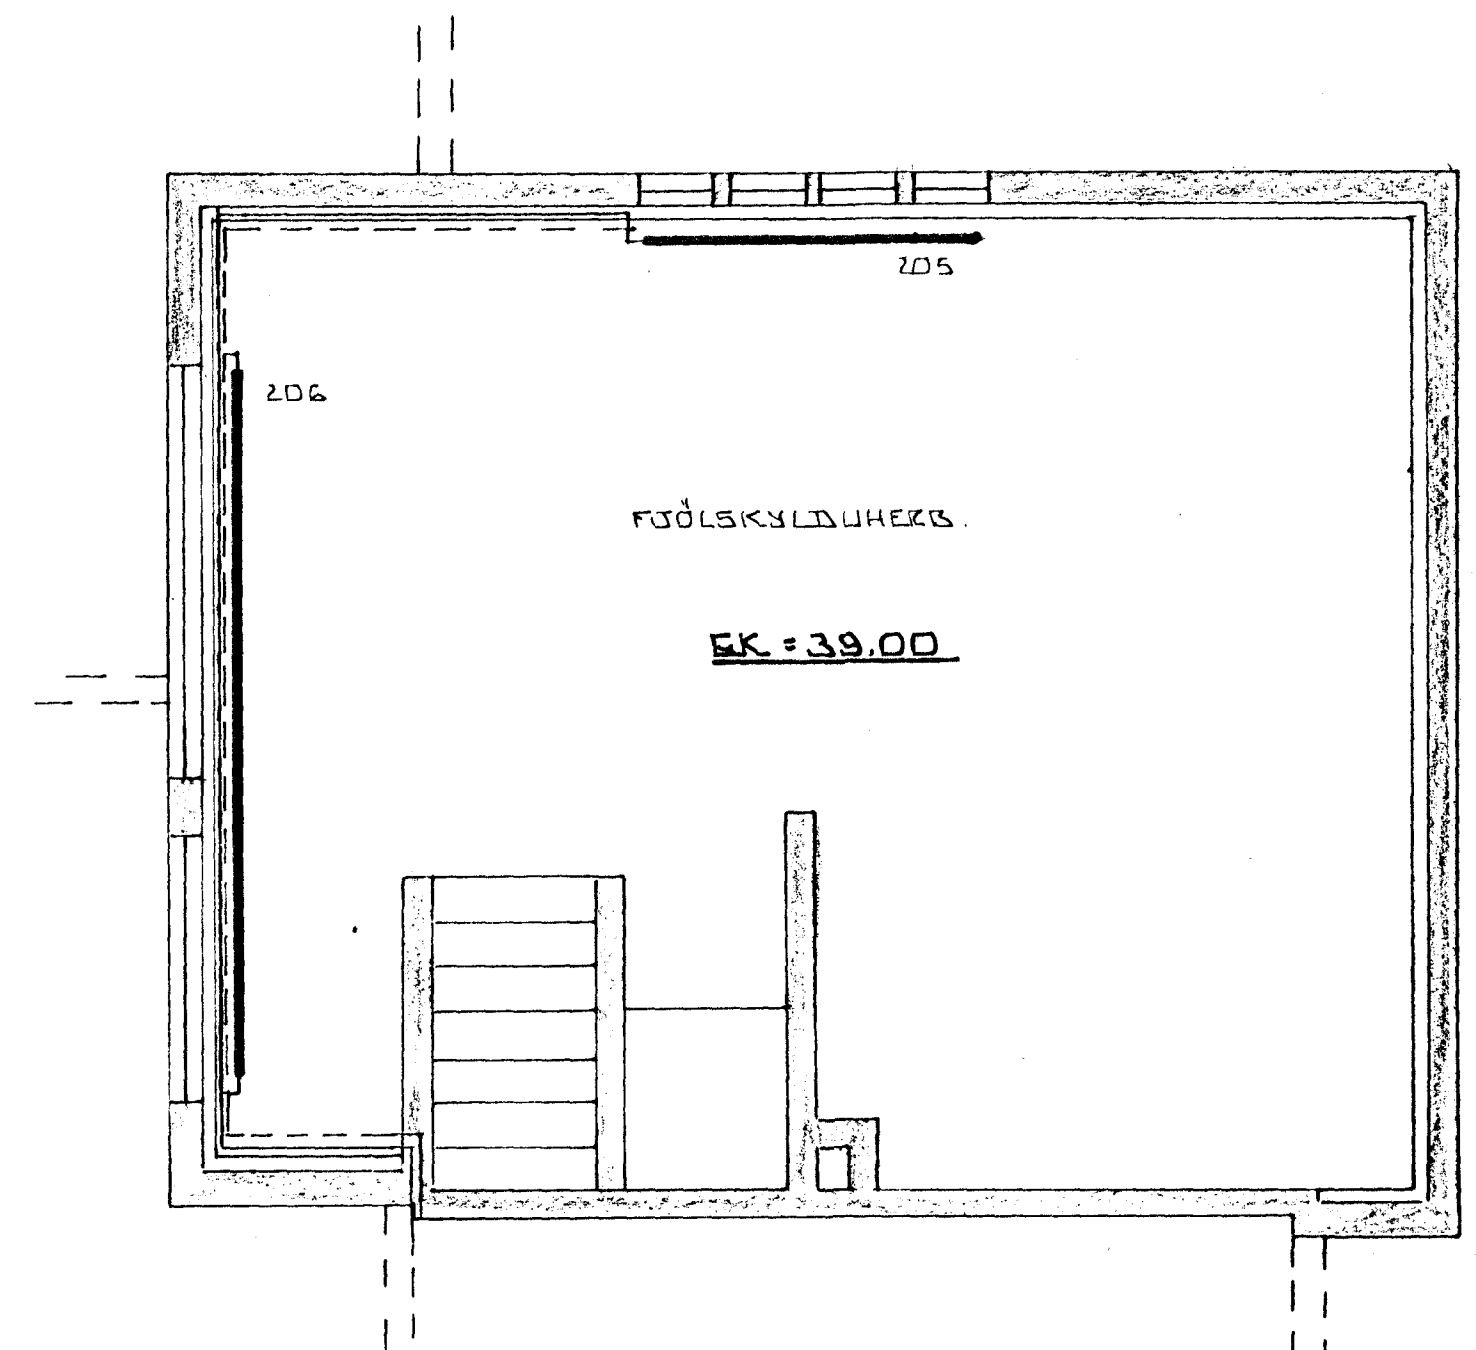

GRUNNMYND RIS ~1:50.

15. nóv. 1983

BR.NR.	DAGS	EDLI	BREYTINGAR	SIGN.
VALLARBAÐ 18 HAFNARFIRÐI.				DAGS. JAN '83
MITA - VATNS OG FRÁRENNISLAENIR.				HANNAÐ <i>Liggjón</i>
MÆLIKV. ~ 1:50 HÆÐ OG RIS.				TEIKNAD <i>Liggjón</i>
SIGURÐUR ÞORLEIFSSON TEKNIFRÆÐINGUR F.T.F.I.				VERK NR. 8232
STRANDGÖTU 11 HAFNARFIRÐI SÍMI 84751				BLAÐ NR. 10