
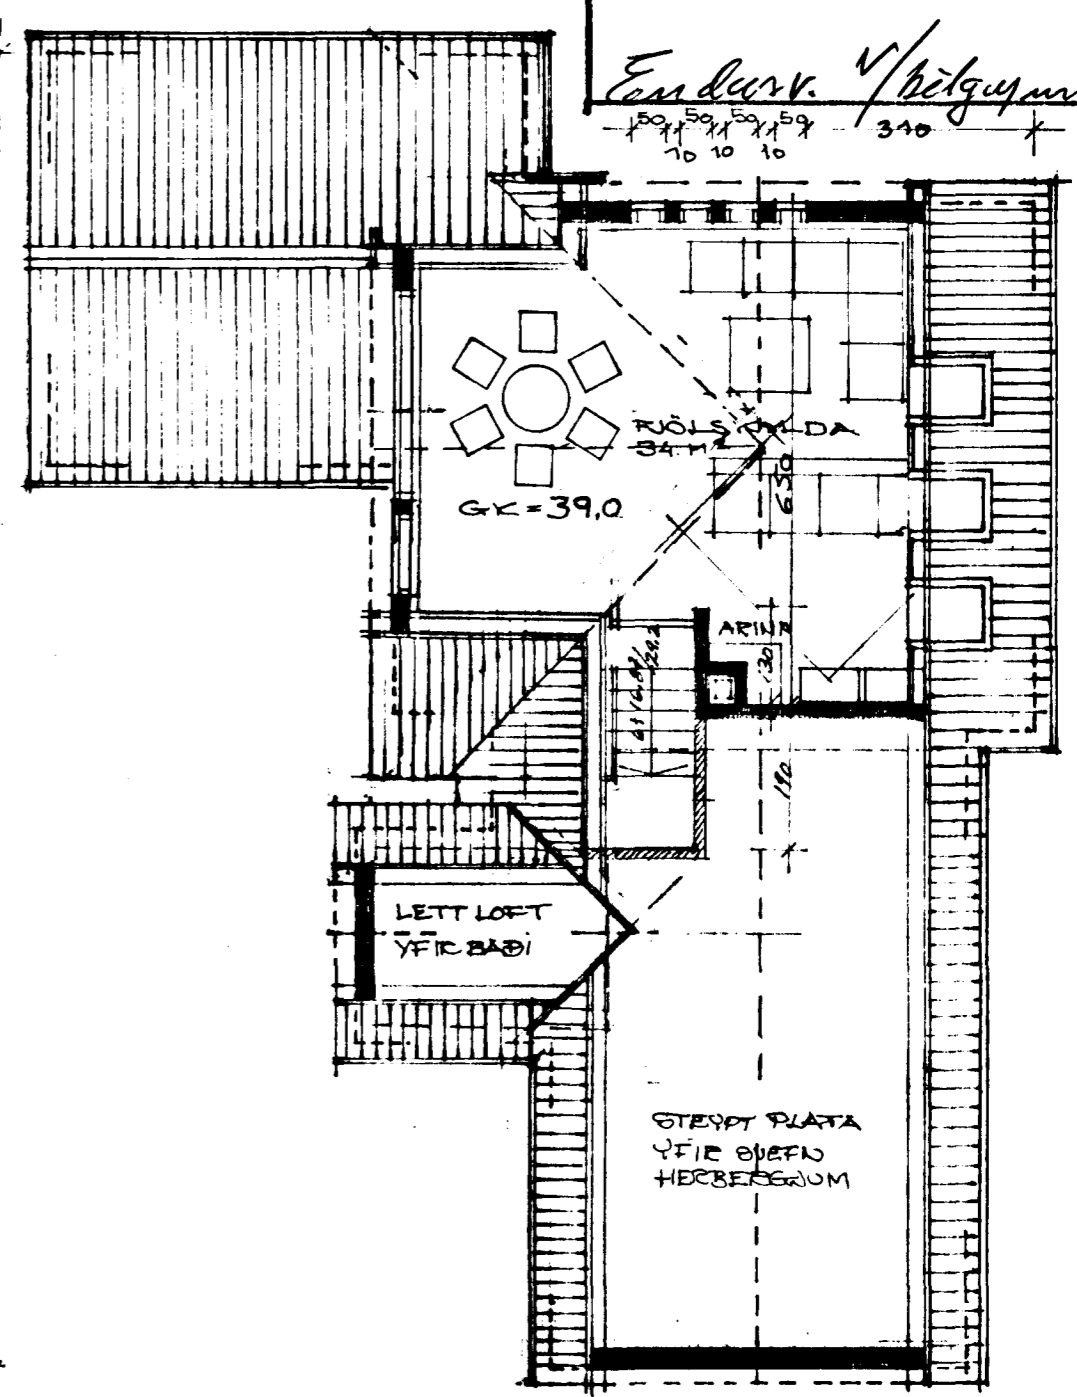
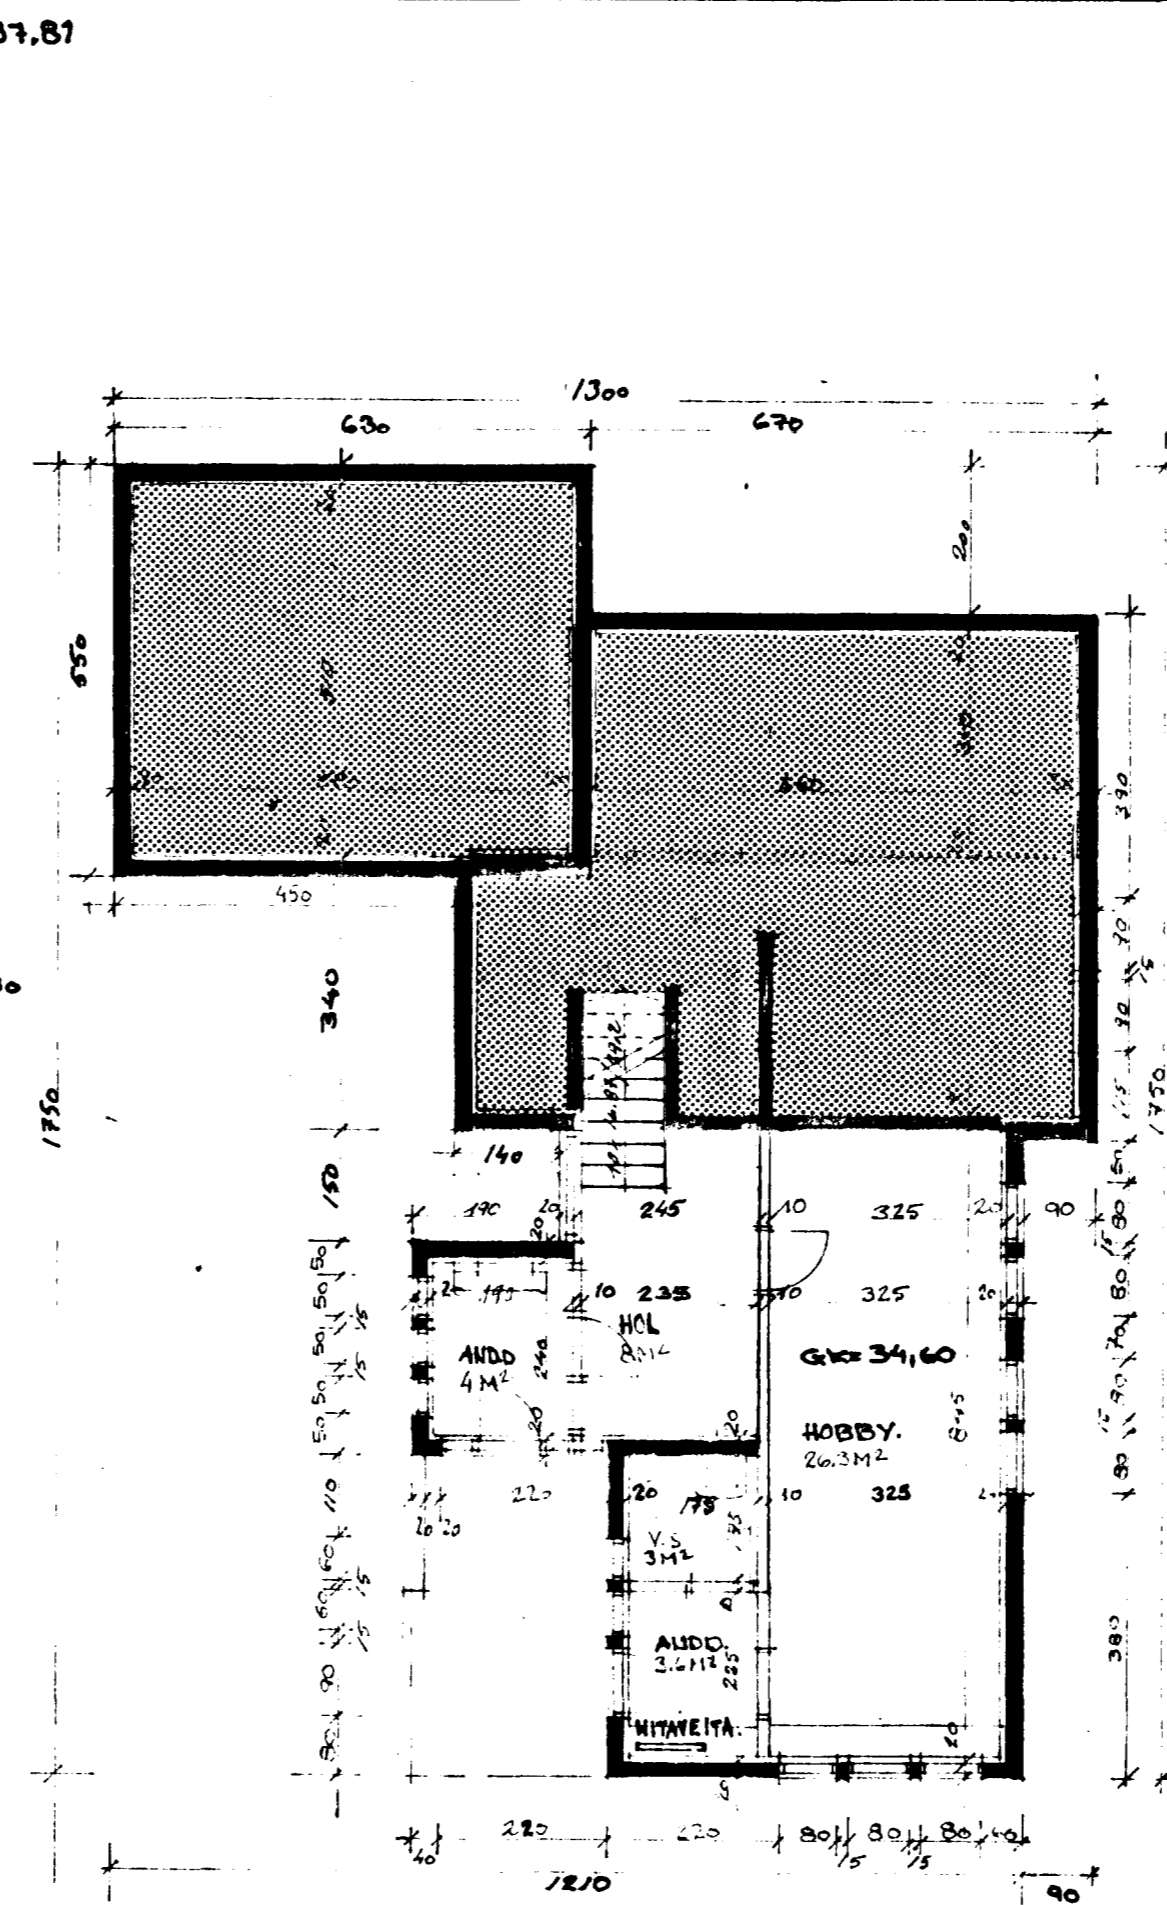


# VALLARBARÐ 18.

Samþykkt á fundi bygginga-  
nefndar p. 26 / 6 1991

BYGGINGAFLUTNINGUR  
Í HAFNALEIÐI

Endurskr. / Þelgumsta 3/5 90

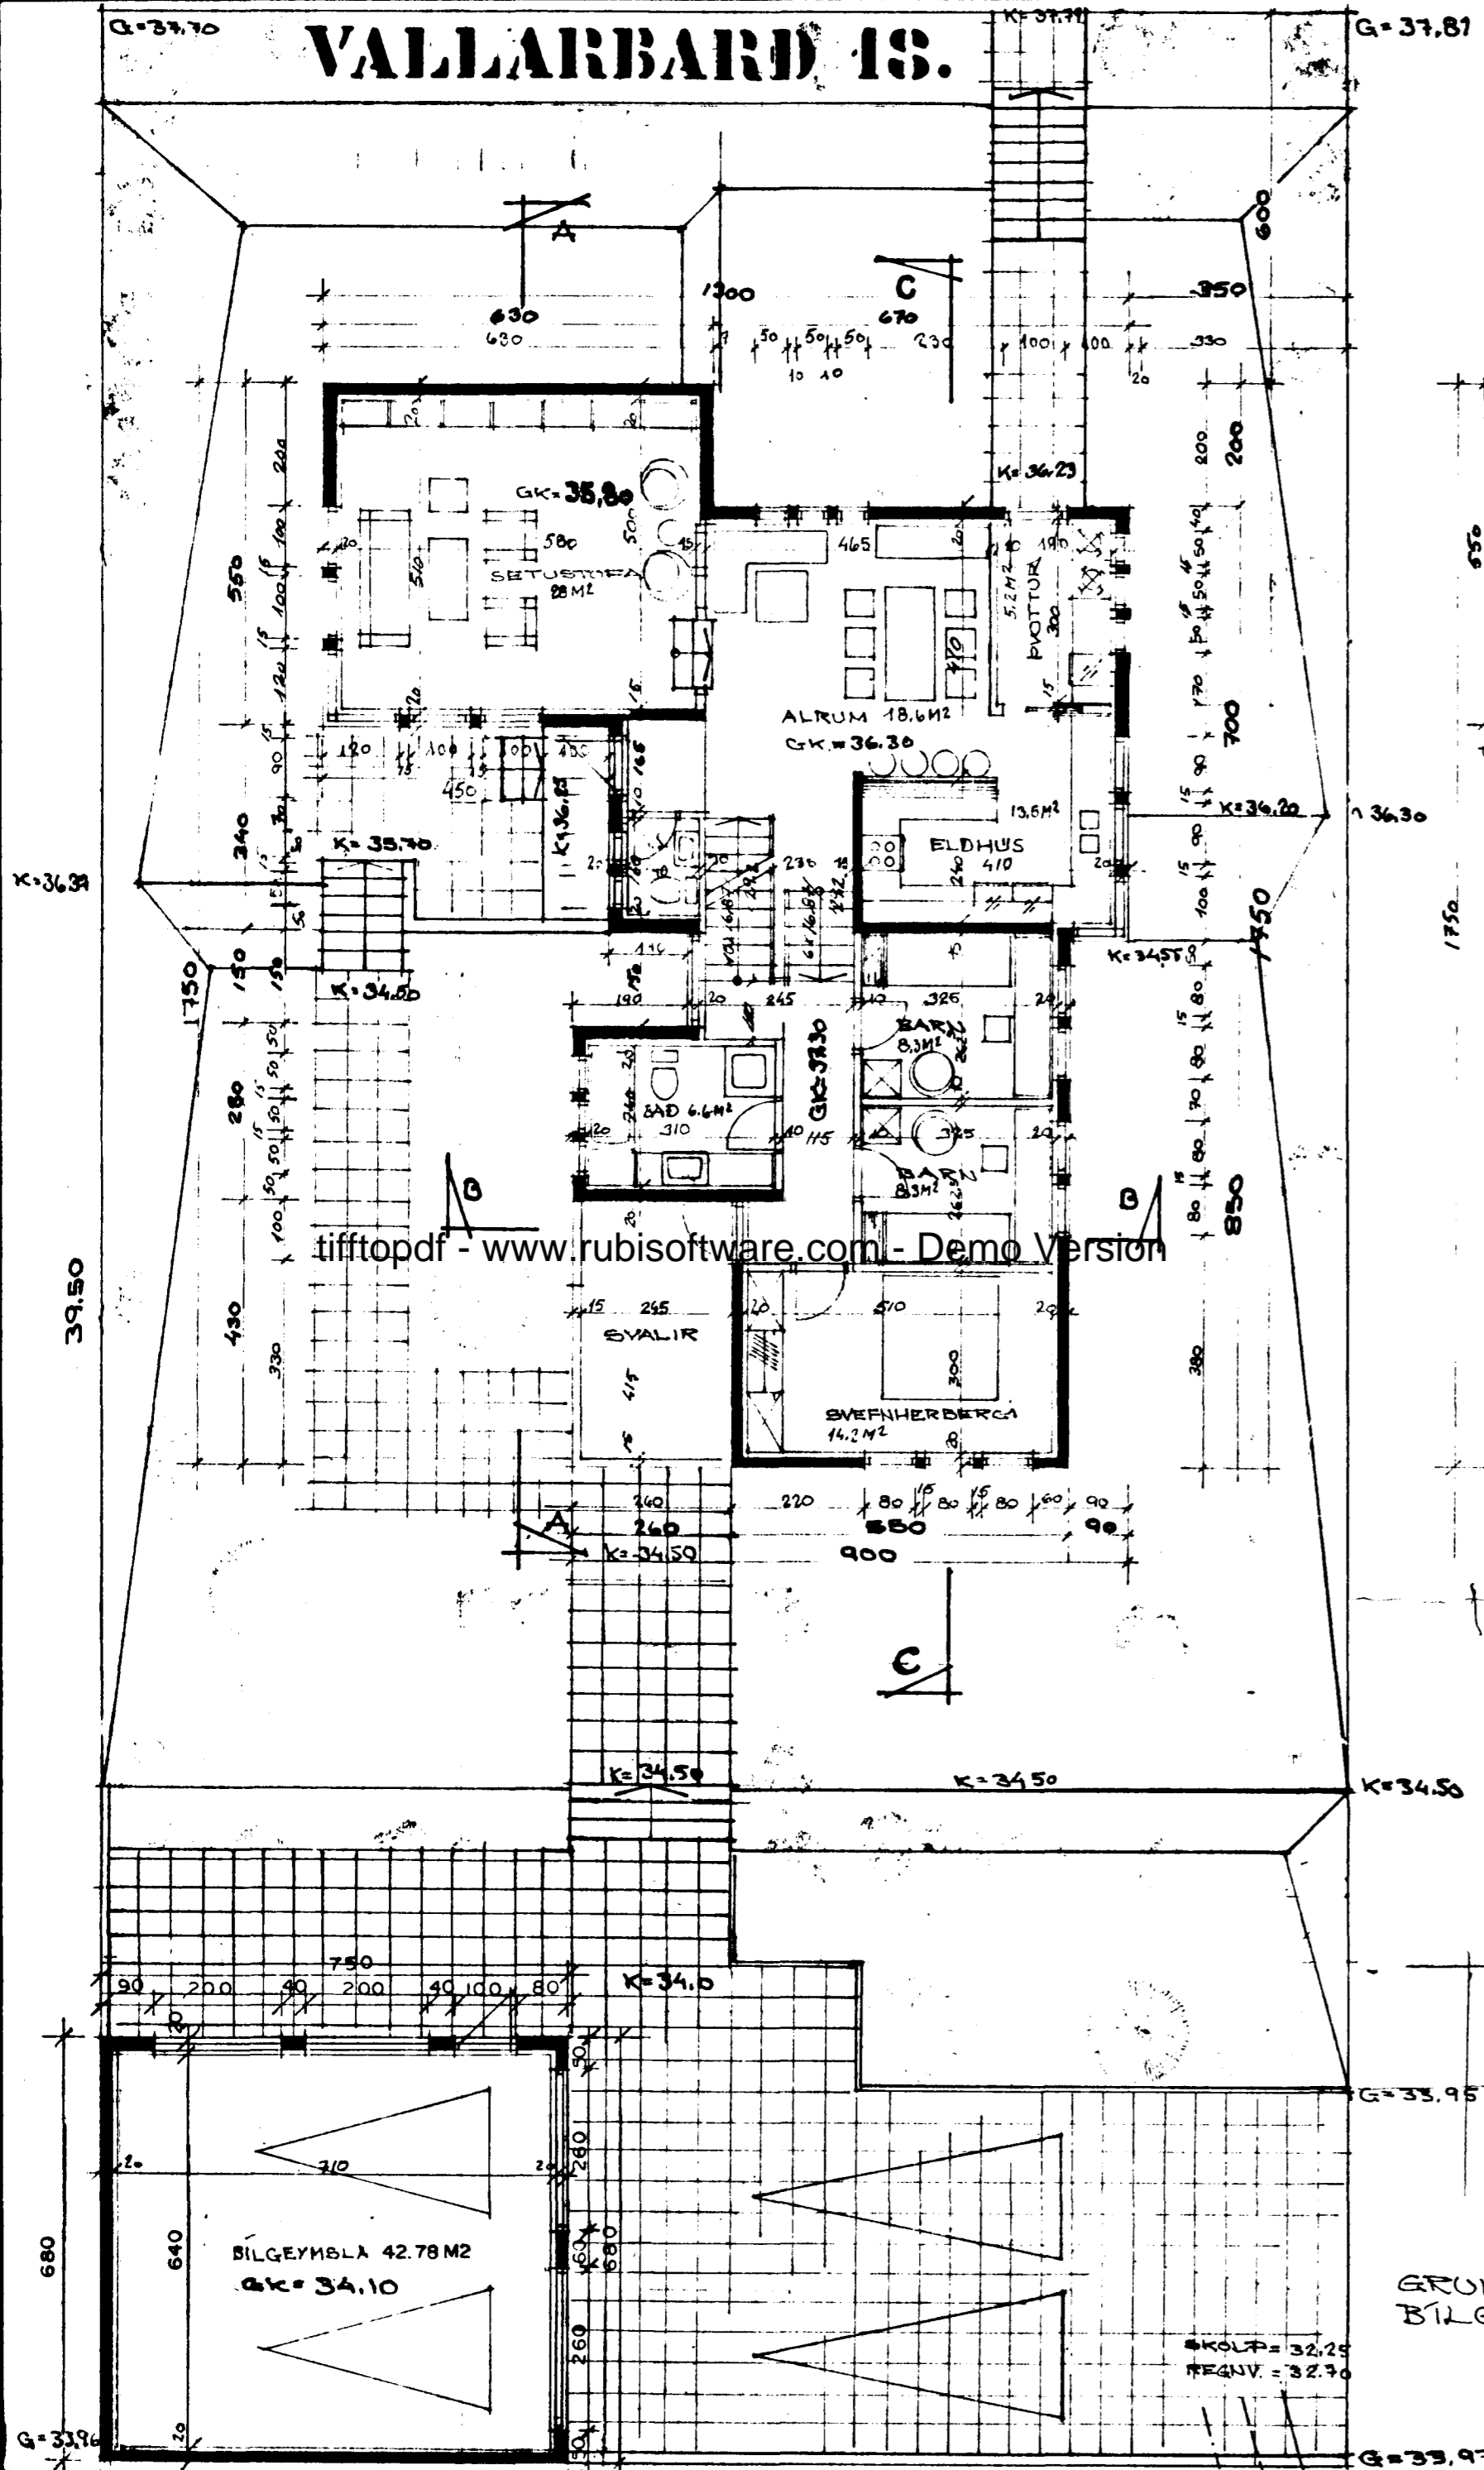

tifftopdf - www.rubissoftware.com - Demo Version

GRUNNMÝND JARÐHÆÐAR M. 1:100

GRUNNMÝND AXKHÆÐAR M. 1:100.

GRUNNMÝND HÆÐAR OG  
BILGEYMSLU M. 1:100.

BILGEYMSLA BRETT 730x1130	VALLARBARÐ 18 EINHVLISHÚS GRUNNMÝNDIR	TEIKNAD 1. JUL 82
KJÓÐLAGAÐIR SVEIT 1382 30	SIGURDUR ÞORVARÐARSSON BYGGINGAFLUTNINGUR	MKV. 1:100
BREYTT 14.01.92 SB	BREIÐVALDI 28 HAFNALEIÐI Sími 54092	NR 1 AF 3