
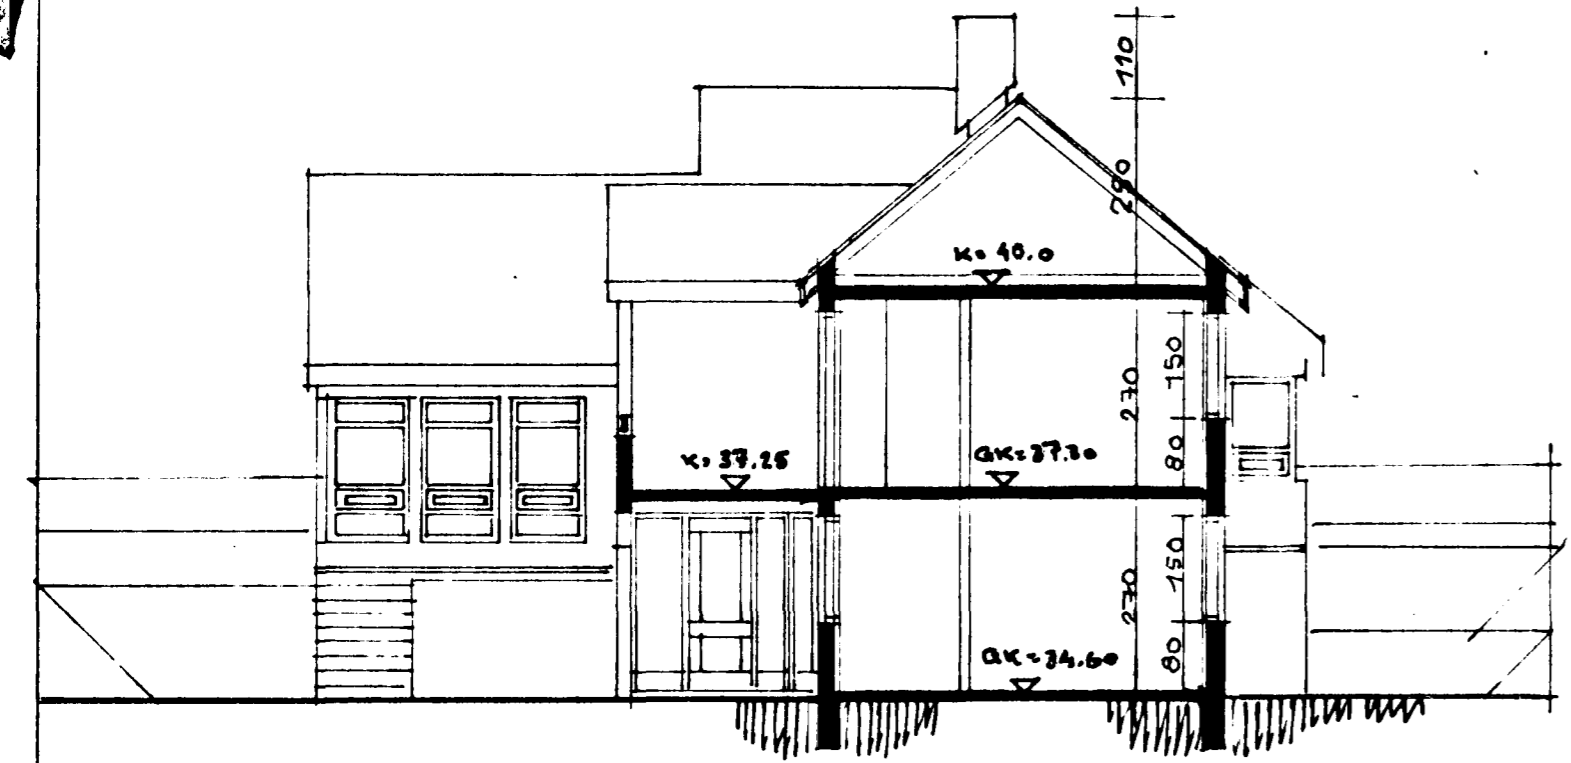


VALLARBAED 18.


Samþykkt á fundi bygginga-
nefndar þ. 26 / 6 / 19 91

BYGGINGAFULLTRÚINN
Í HAFNARFIRÐI



3/5'96 EDDUEU. B.F.

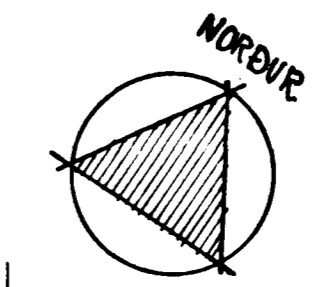


SNID B-B M=1:100

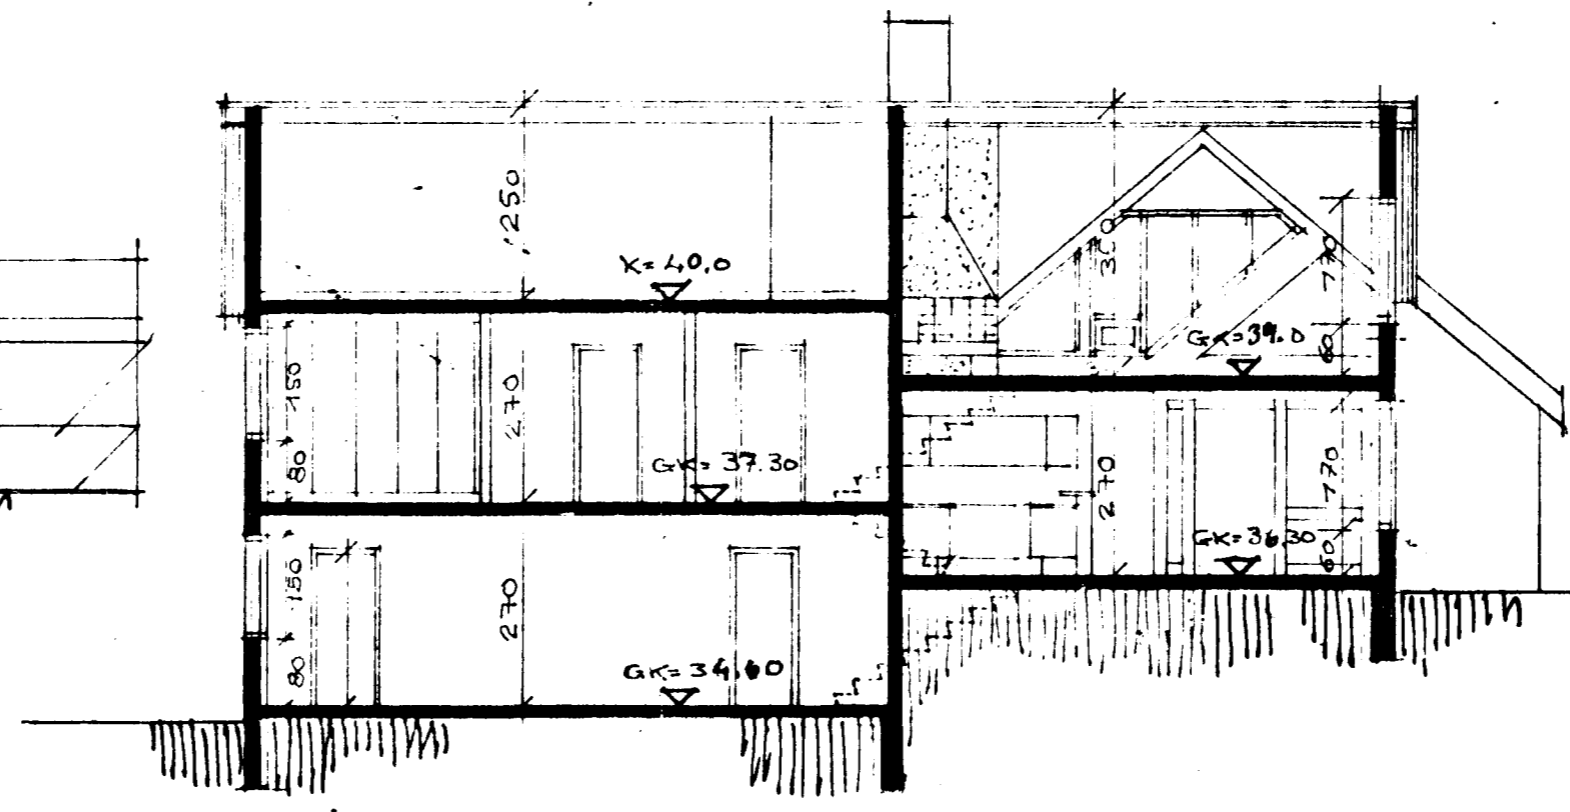


SNID C-C M. 1:100

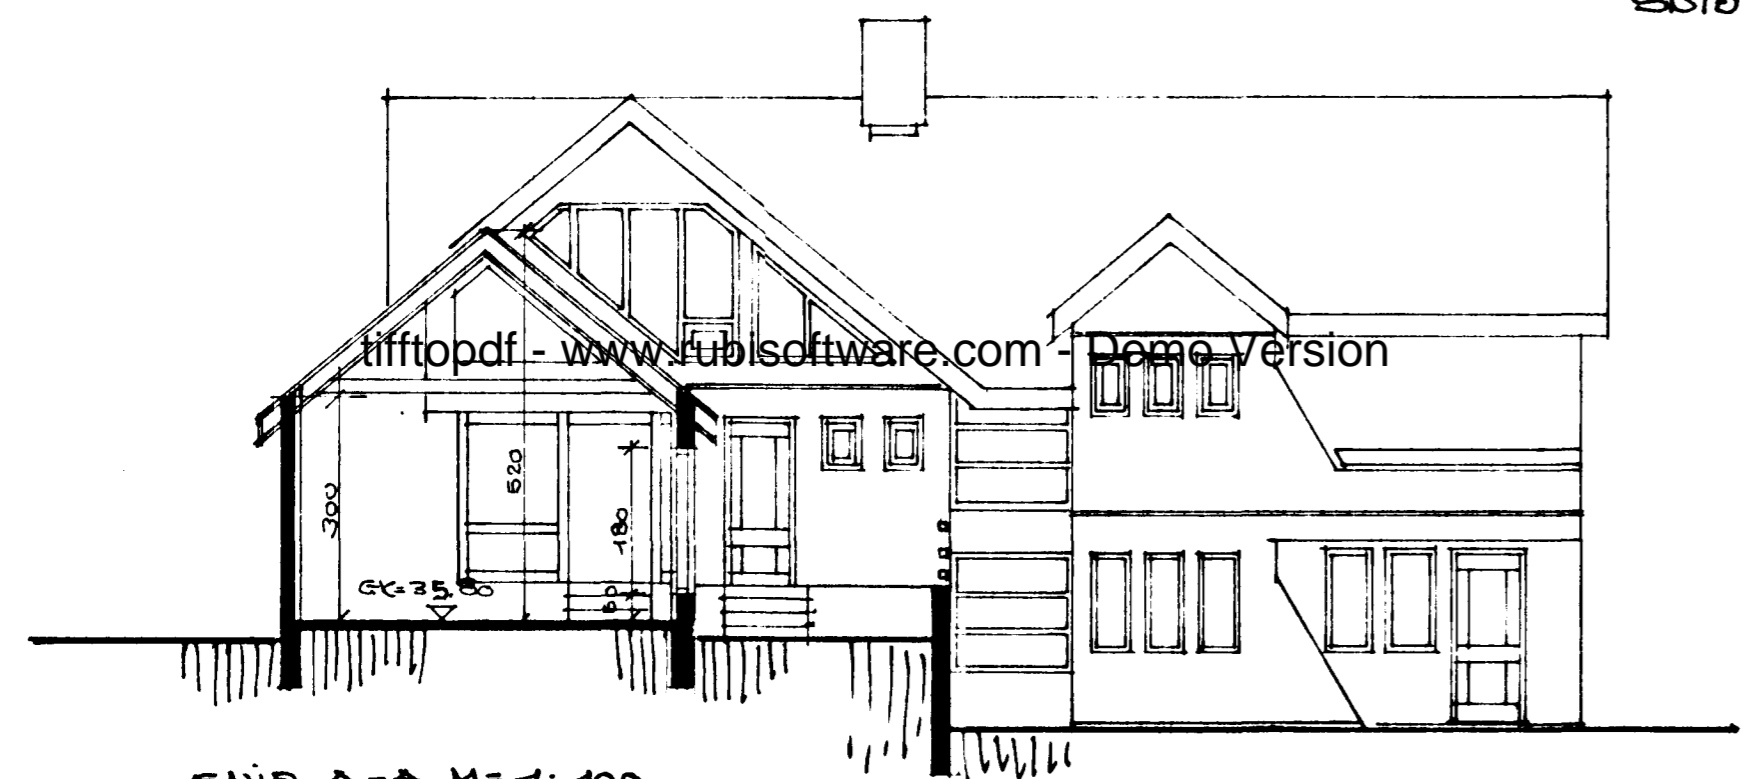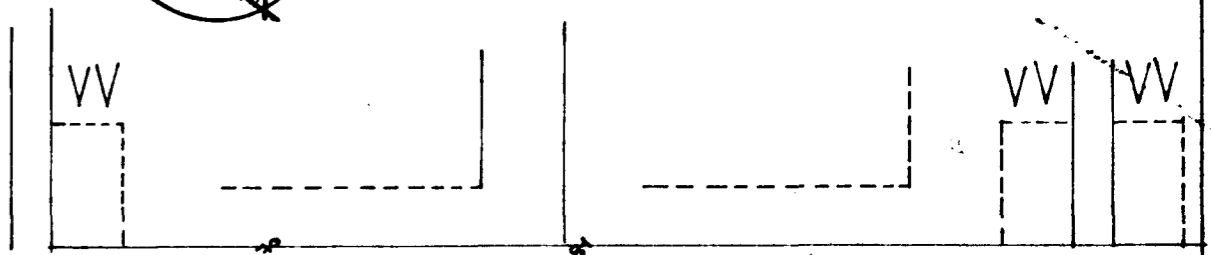


SNID A-A M=1:100

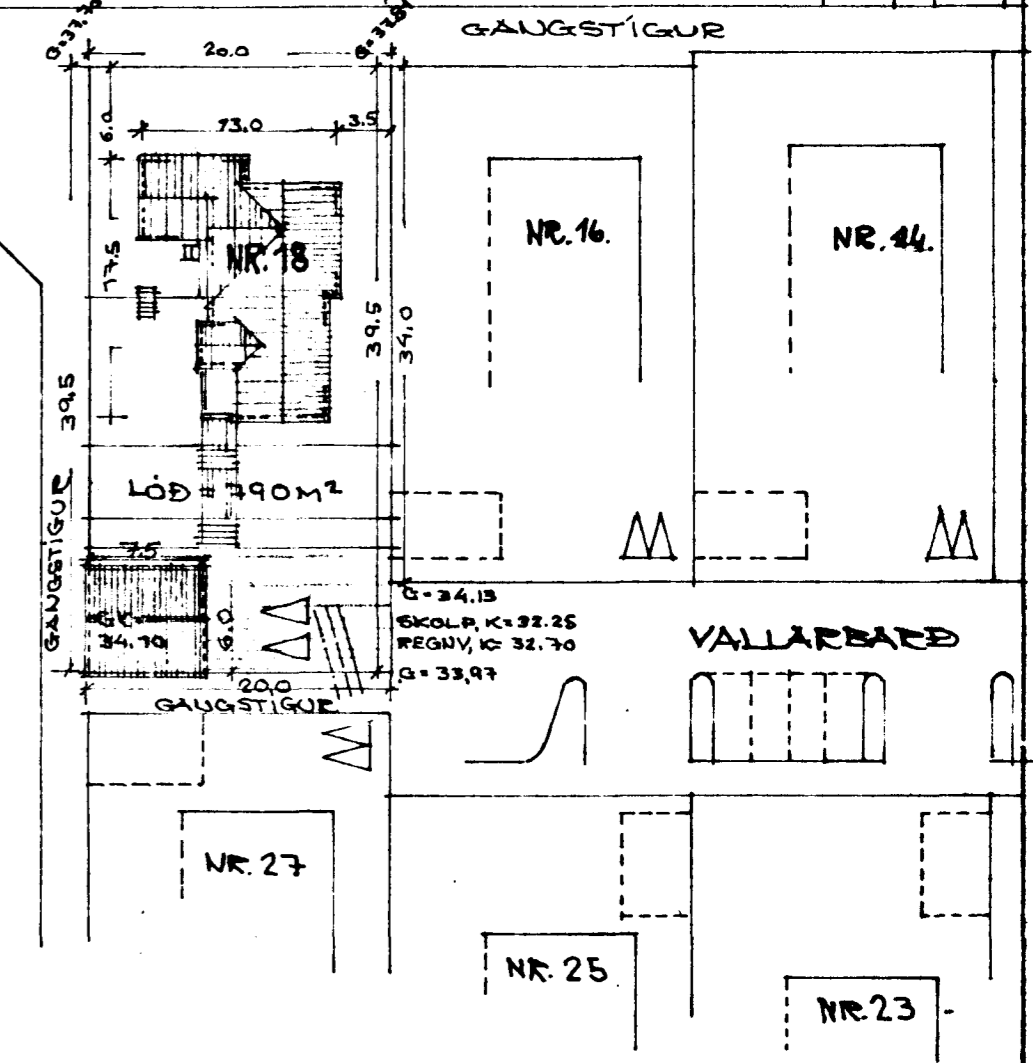


AFSTÖÐUMYND M. 1:500

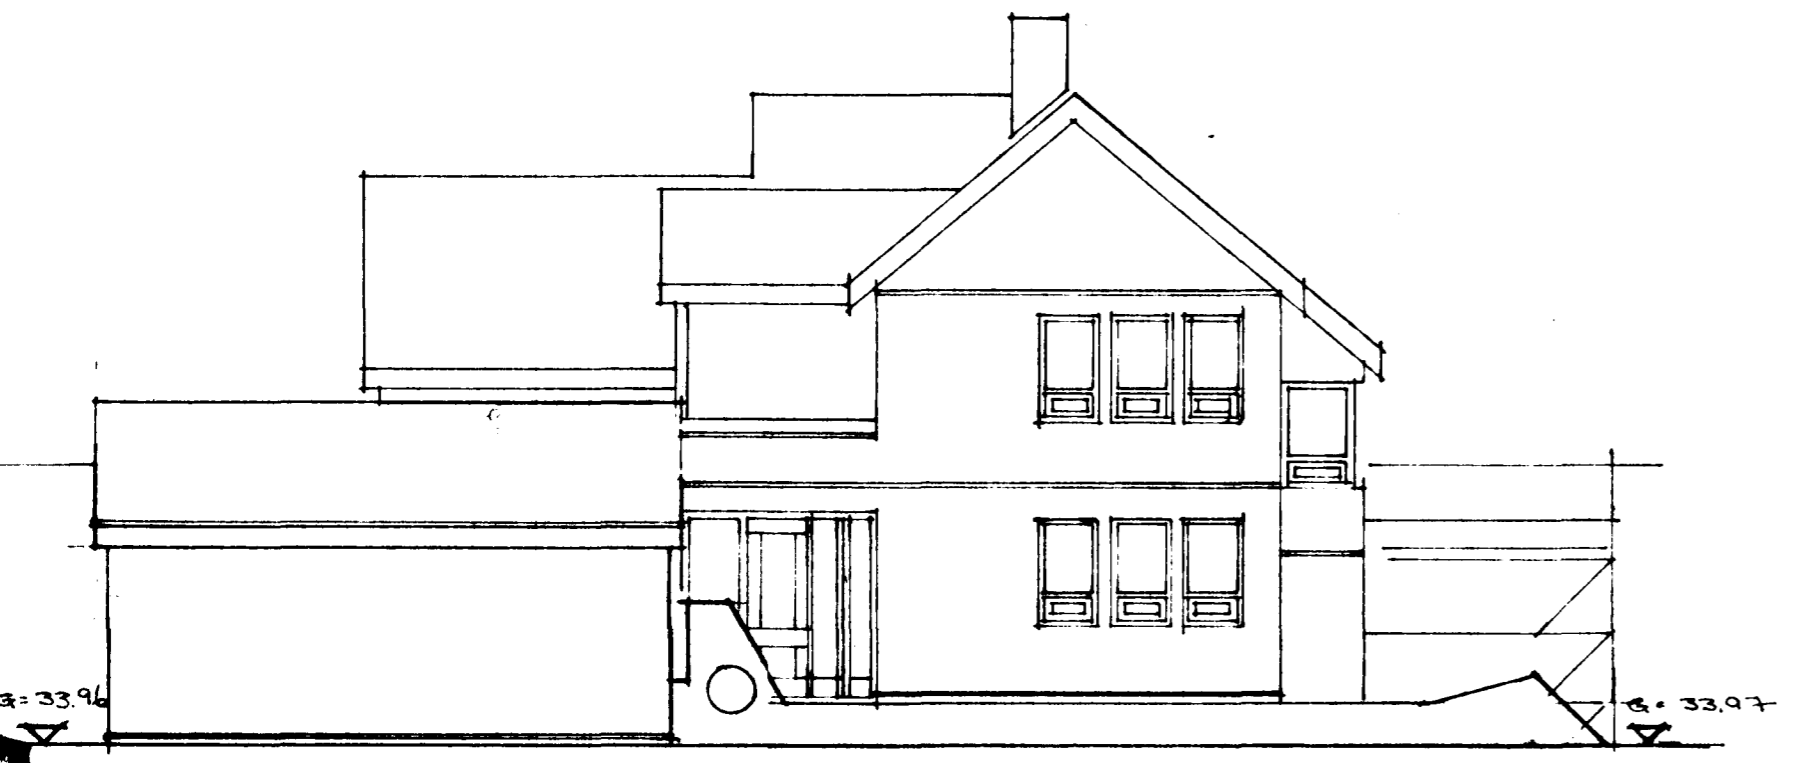

BILGEYMSLA ÚTLIT SÚÐAUSTUR M. 1:100

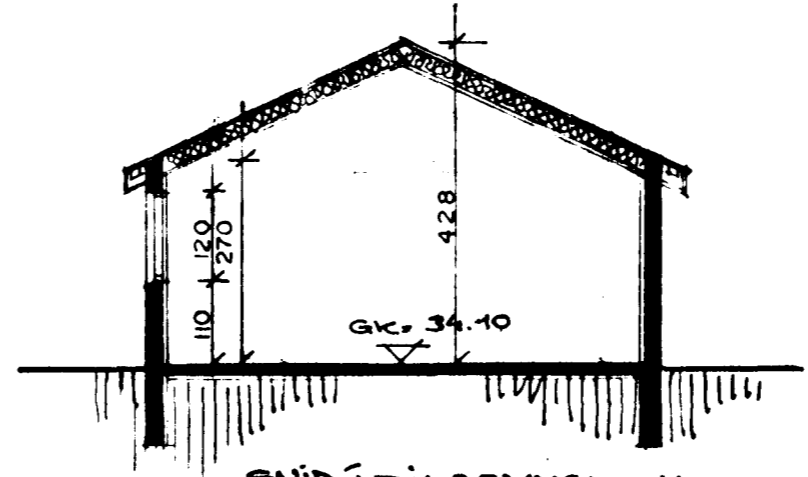

SNID Í BILGEYMSLU M=1:100

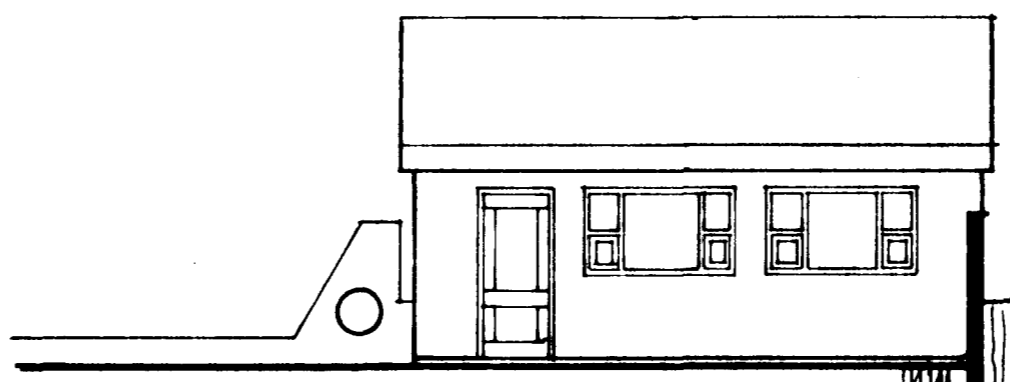

BILGEYMSLA ÚTLIT NORÐ-VESTUR M=1:100

SKÝRINGAR:

FLATARMÁL: JARÐHÆÐ	56.0M ² BRÚTTÓ
" " HÆÐ	142.5M ² "
" " ÞAKHÆÐ H > 1.8M.	35.0M ²
FLATARMÁL SAMTALS	233.5 M ²
BRÚTTÓ RÚMMÁL HÚSS	761.0M ³
FLATARMÁL BILGEYMSLU	51 M ² BRÚTTÓ
BRÚTTÓ RÚMMÁL BILGEYMSLU	1781 M ³ BRÚTTÓ

KÖLNUNARTÖLUR SKULU VERA Í SAMRÆMI V/É ÍST-66.

BILGEYMSLU BREYTT 1 JUNI 1991	VALLARBAED 18 EINBYLIS HUS SNID / ÚTLIT BILGEYMSLU / AFSTÖÐUMYND	TEIKNAD TÚLILBZ
KYRÐI STÆÐIR BREYTT SEPT 82	BILGEYMSLU FORVARRAÐSON BYGGINGAÆTFRÆÐINGUR	MKV: 1:500 / 1:100
BREYTT AGUST 82	BREIÐVANGI 28 HF. BIMI B409Z	NR 3 AF 3