


Grunnmynd kjallara Mk 1:50

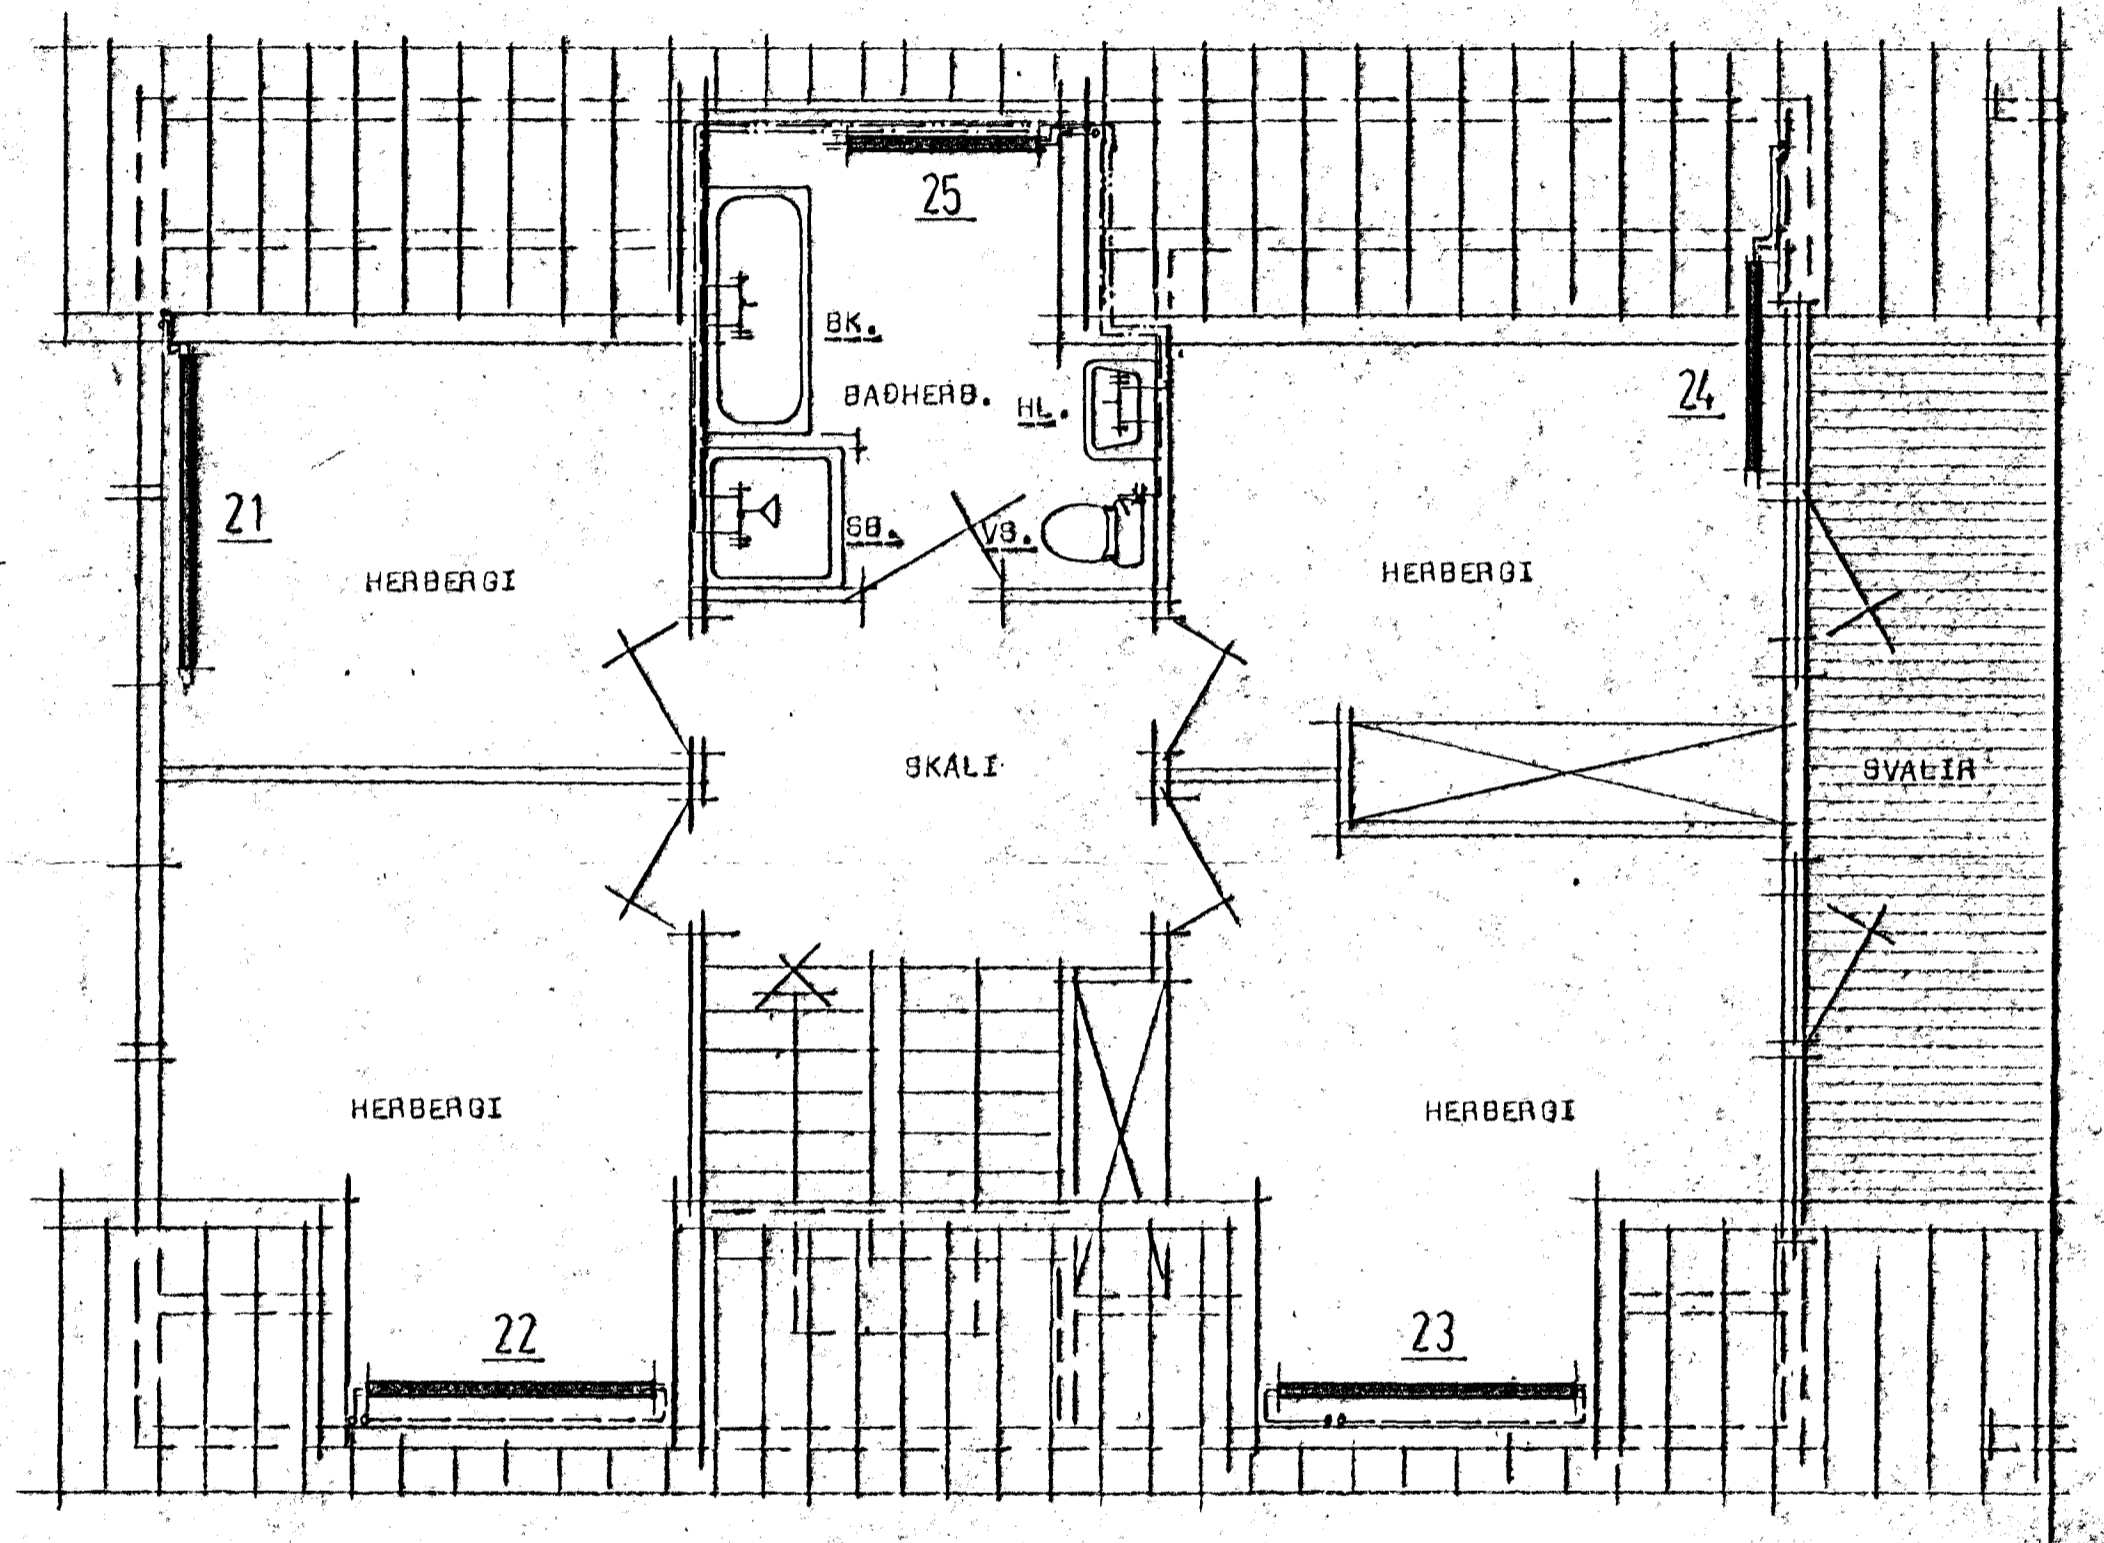

Grunnmynd rishæðar Mk 1:50

5. júní 1984
 HAFNARFJARDARBER
 BYGGINGAFULLTAKIÐ

STADALHÚS T/S
 TEIKNISTÓFA SIÐUMÚLA 3I SÍMI 83141

VERKEFNI	DAGS.	1984	VERK NR.
Hiti og nýsliuvatnslögn	MKV.	1:50	
Vallarbarð 19 Hafnarfirði	BR.		
	BLAÐ NR.	3,08	BT 160
Sigurður Guðmundsson SIGURÐUR GUÐMUNDSSON		Sigurður P. Kristjánsson SIGURÐUR P. KRISTJÁNSSON FTFI	