



Vallarbaró 25 Hafnarfirði


19

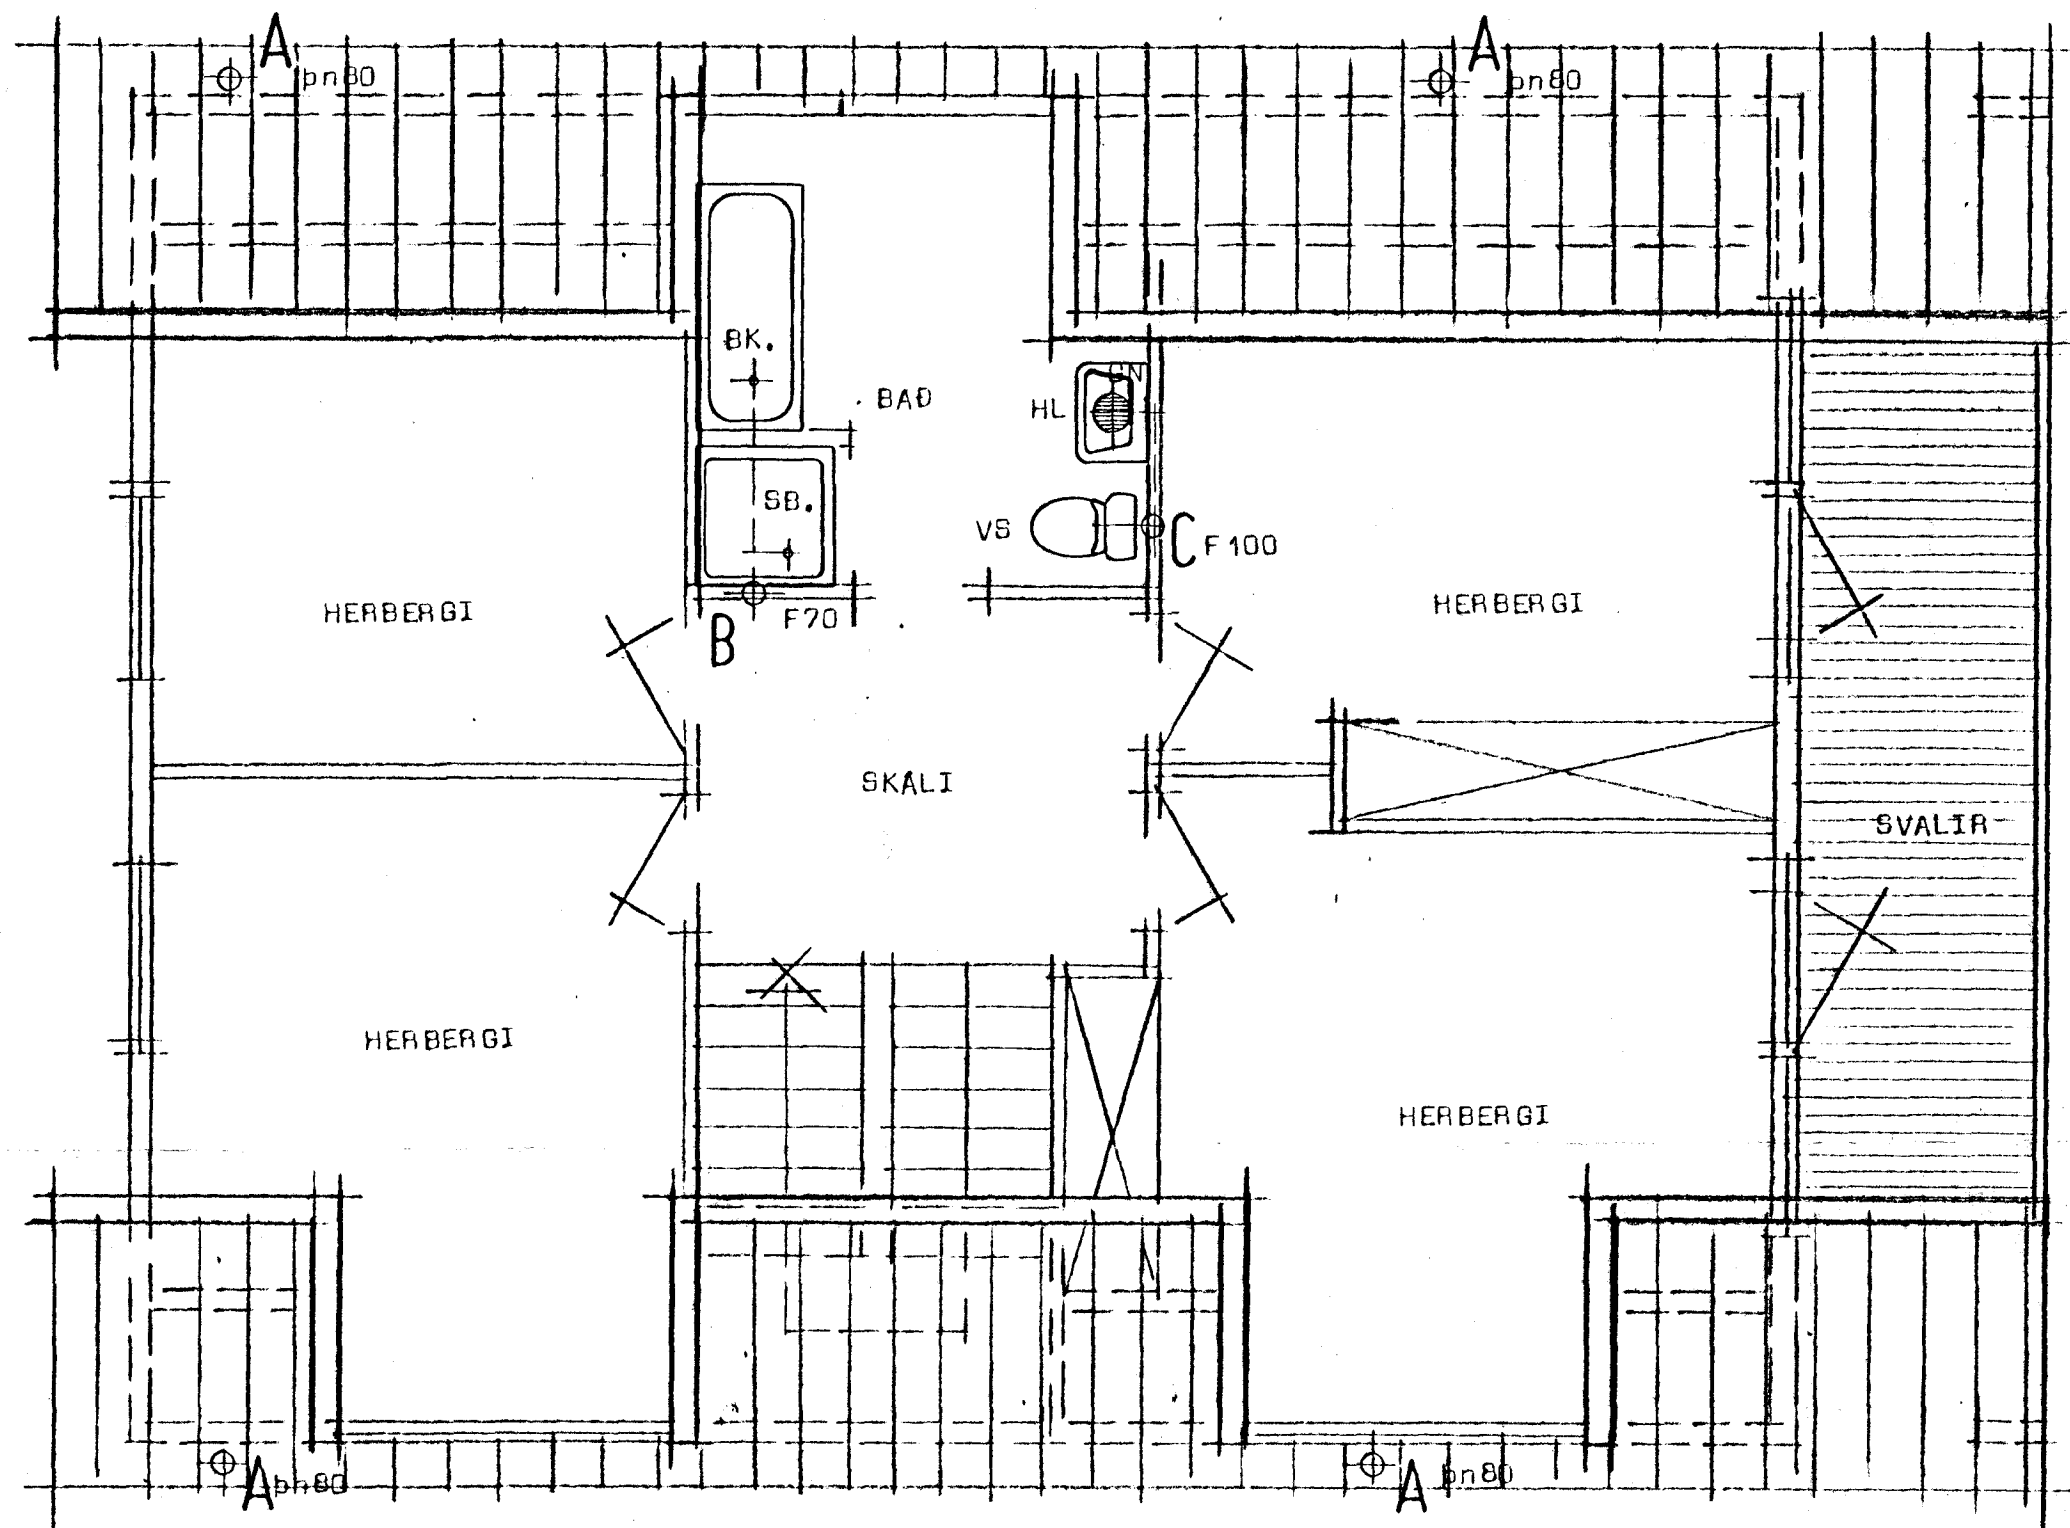



Grunnmynd rishæðar

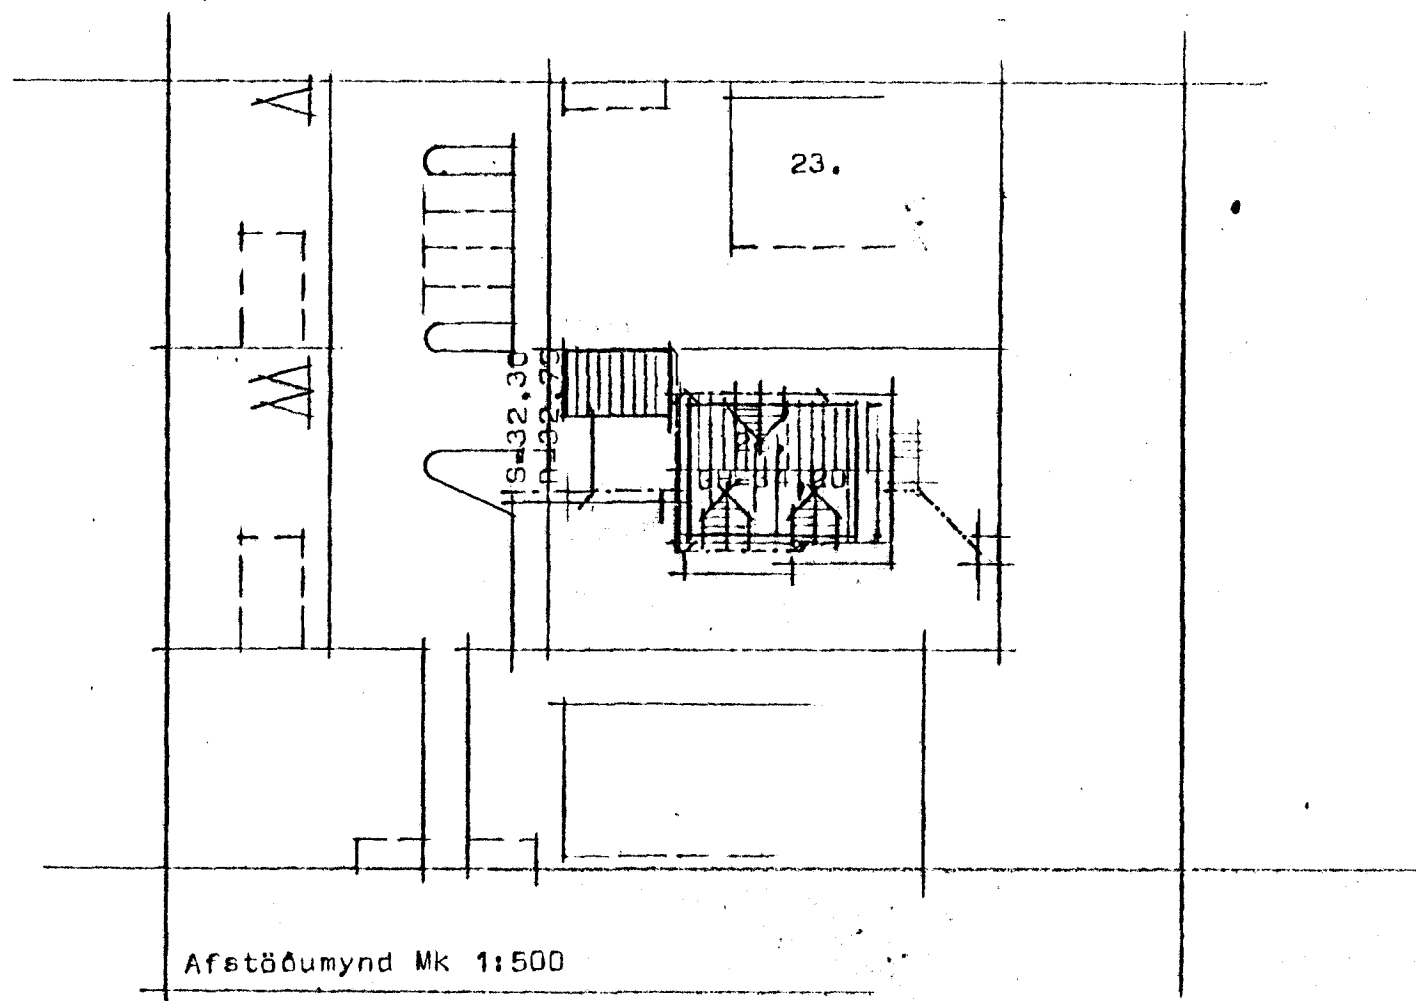

Afstöðumynd MK 1:500

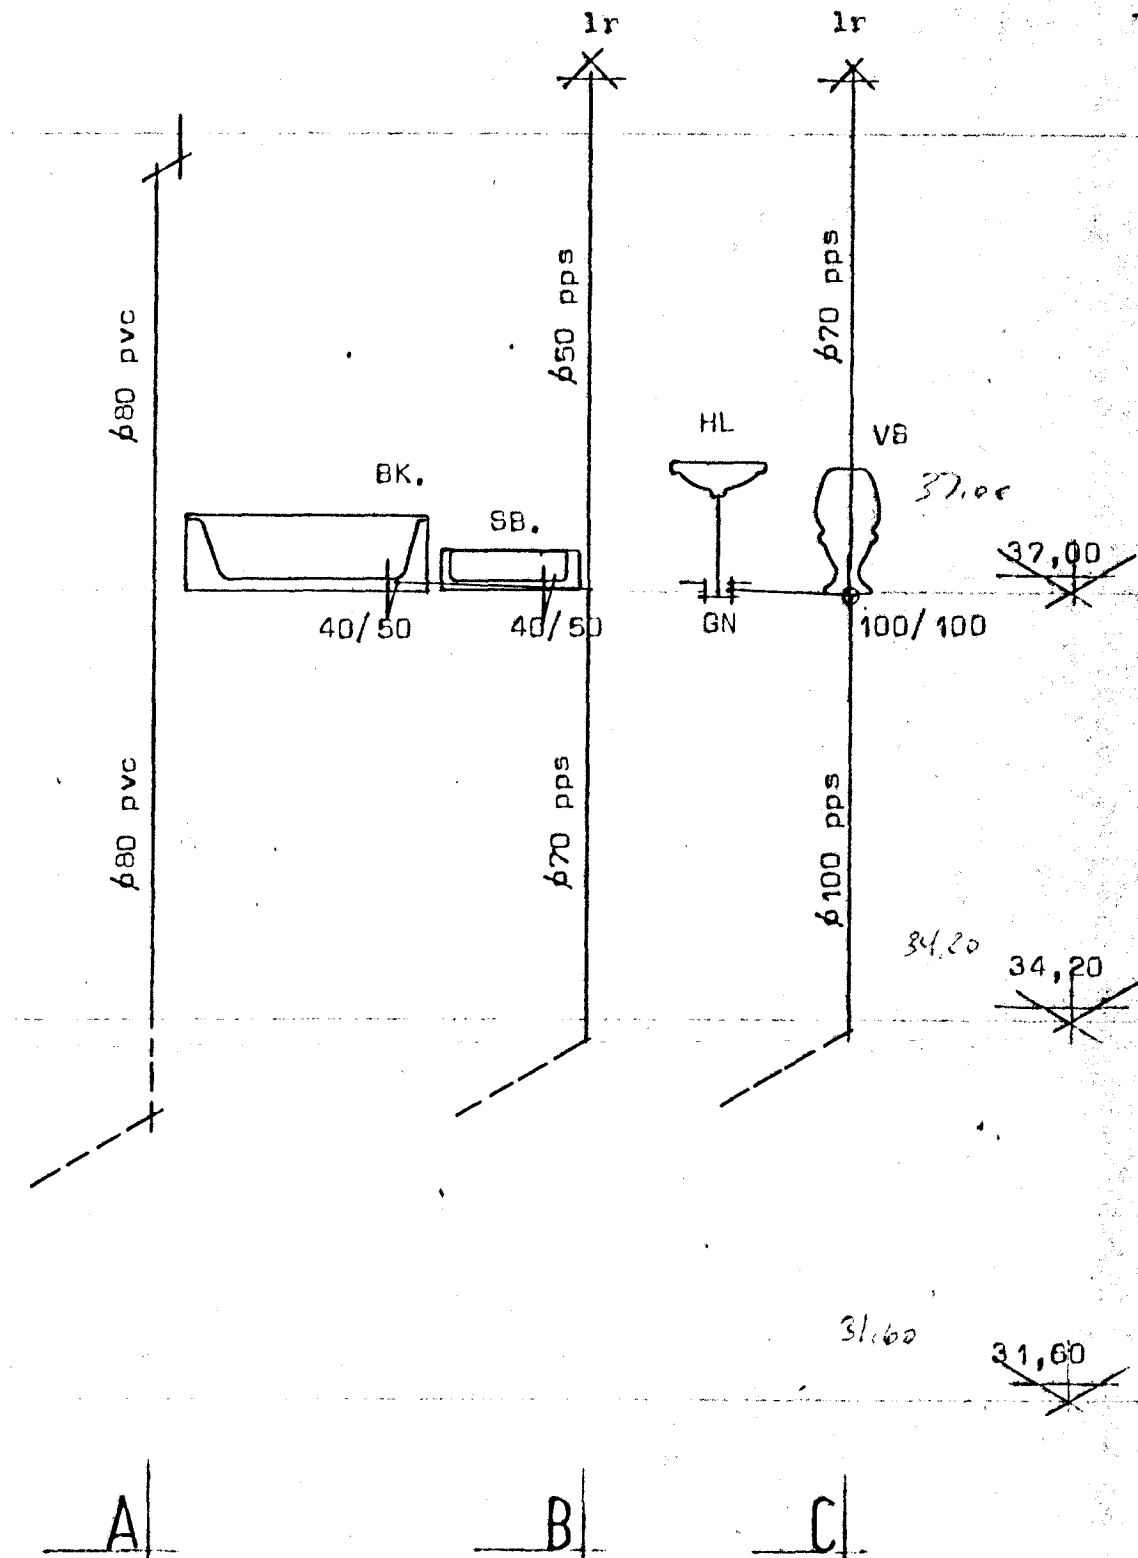

Stofnar

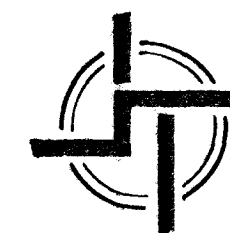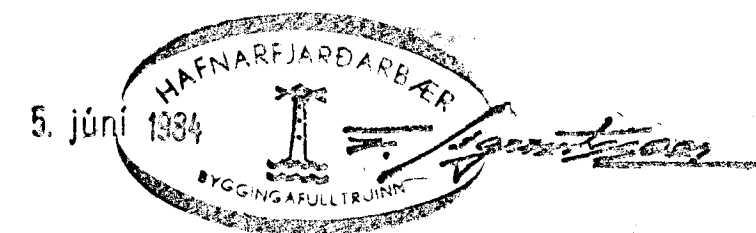

**STAÐALHÚS**

TEIKNISTOFA SÍÐUMÚLA 31 SÍMI 83141

VERKEFNI	DAGS.	1984	VERK NR ST 160
Frárennislislagir	MKV.	1:50	
Vallarbaró 25 Hafnarfirði	BR.		
	BLAD NR	3.04	

Síundur Guðmundsson      Síundur P. Kristjánsson      FTFÍ