
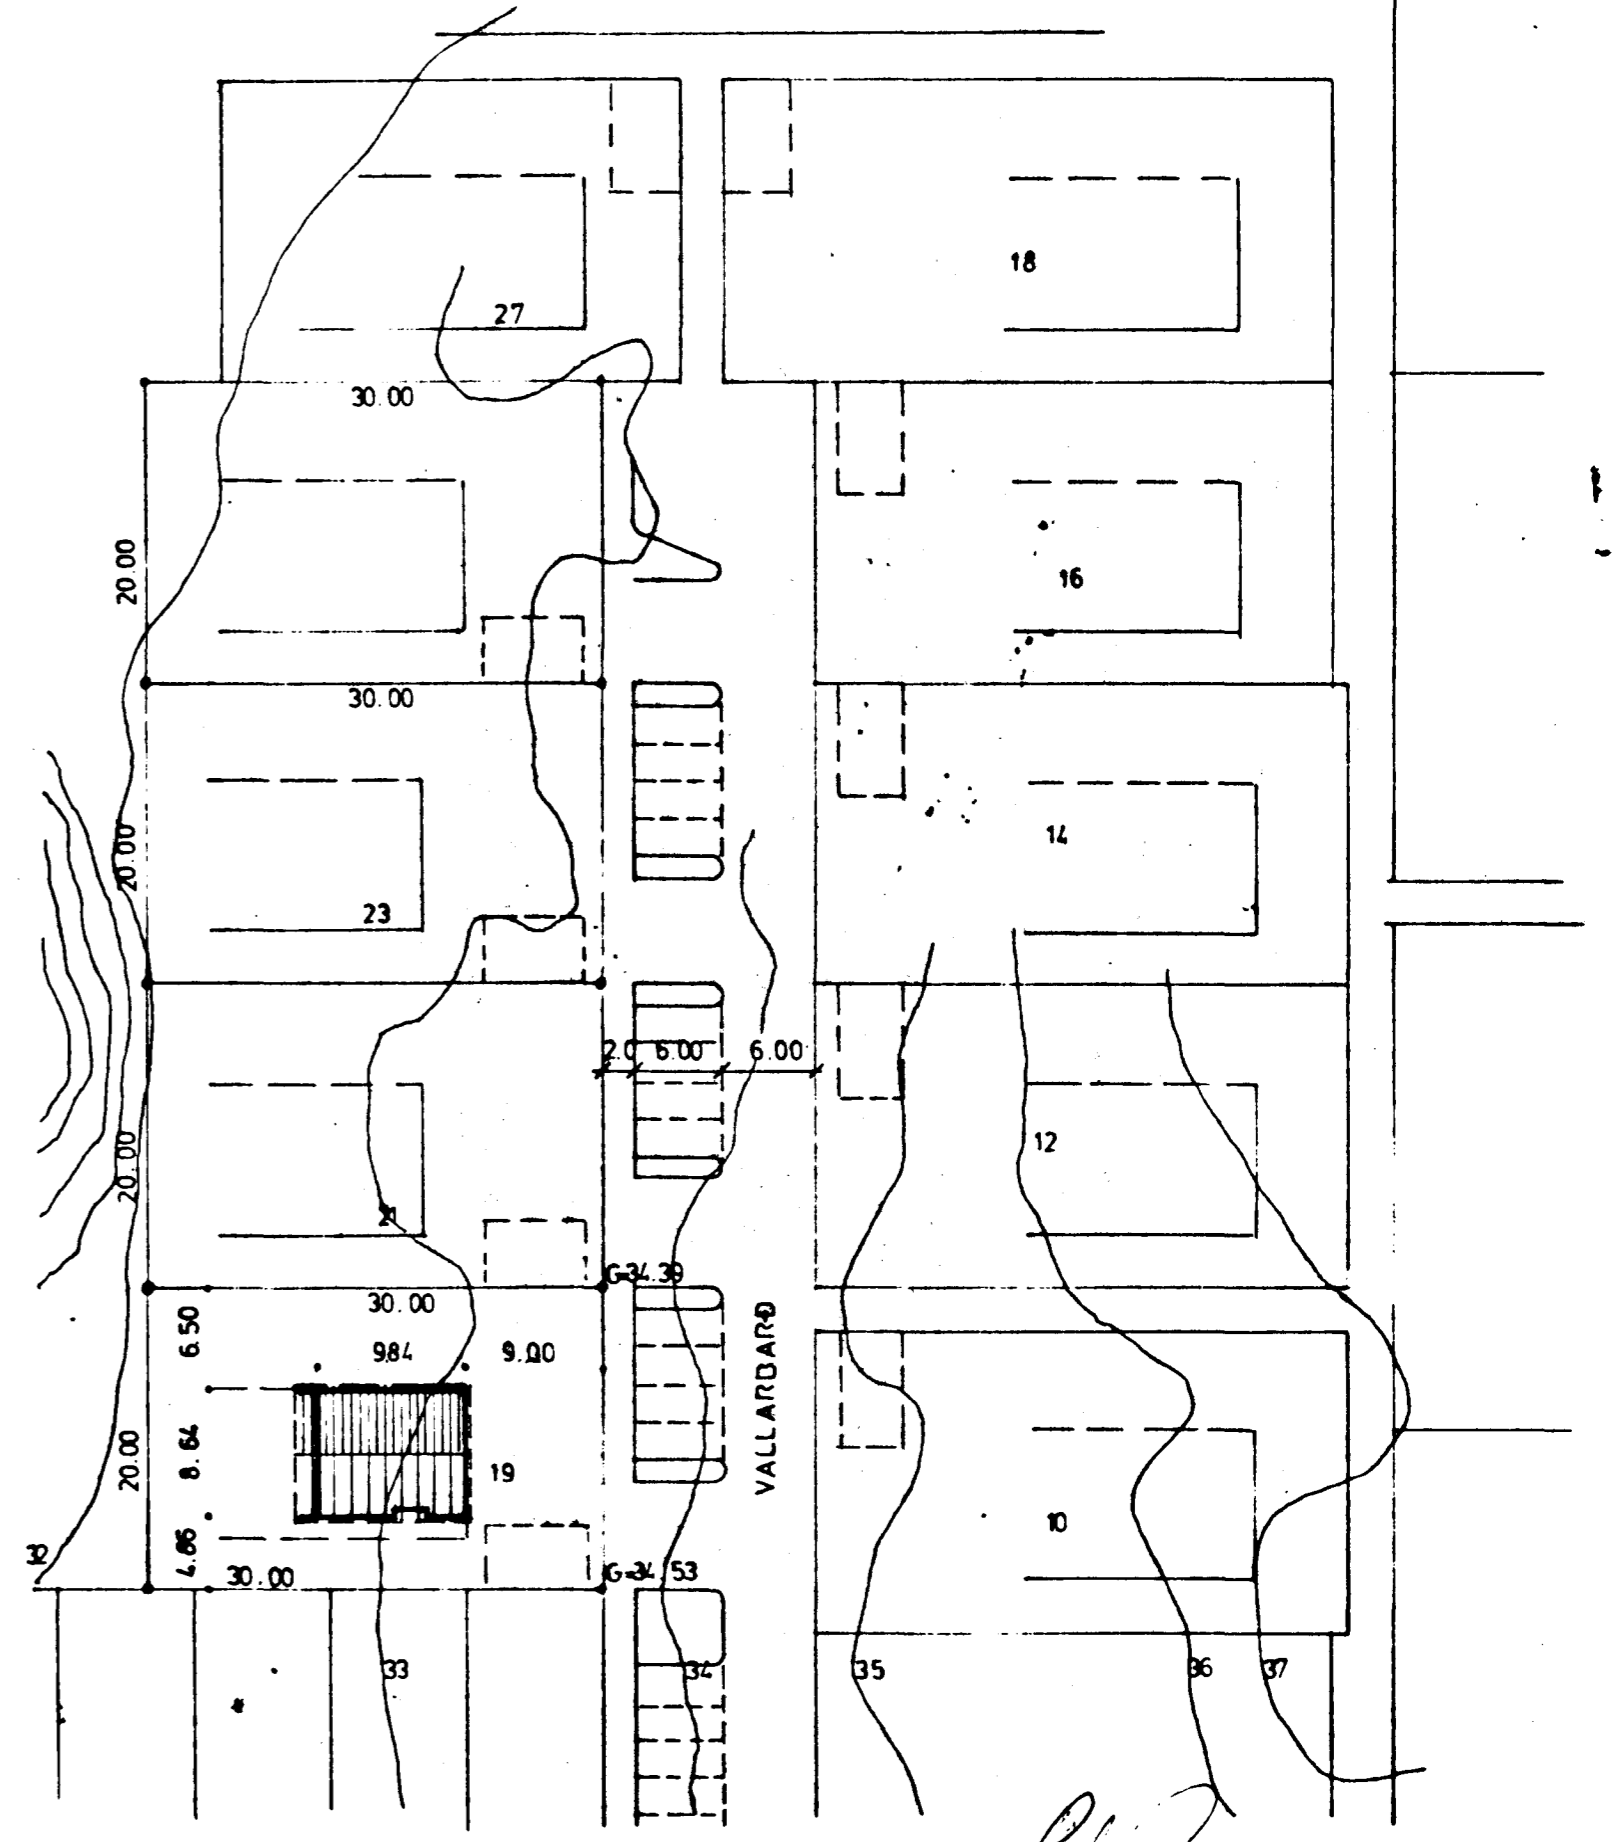
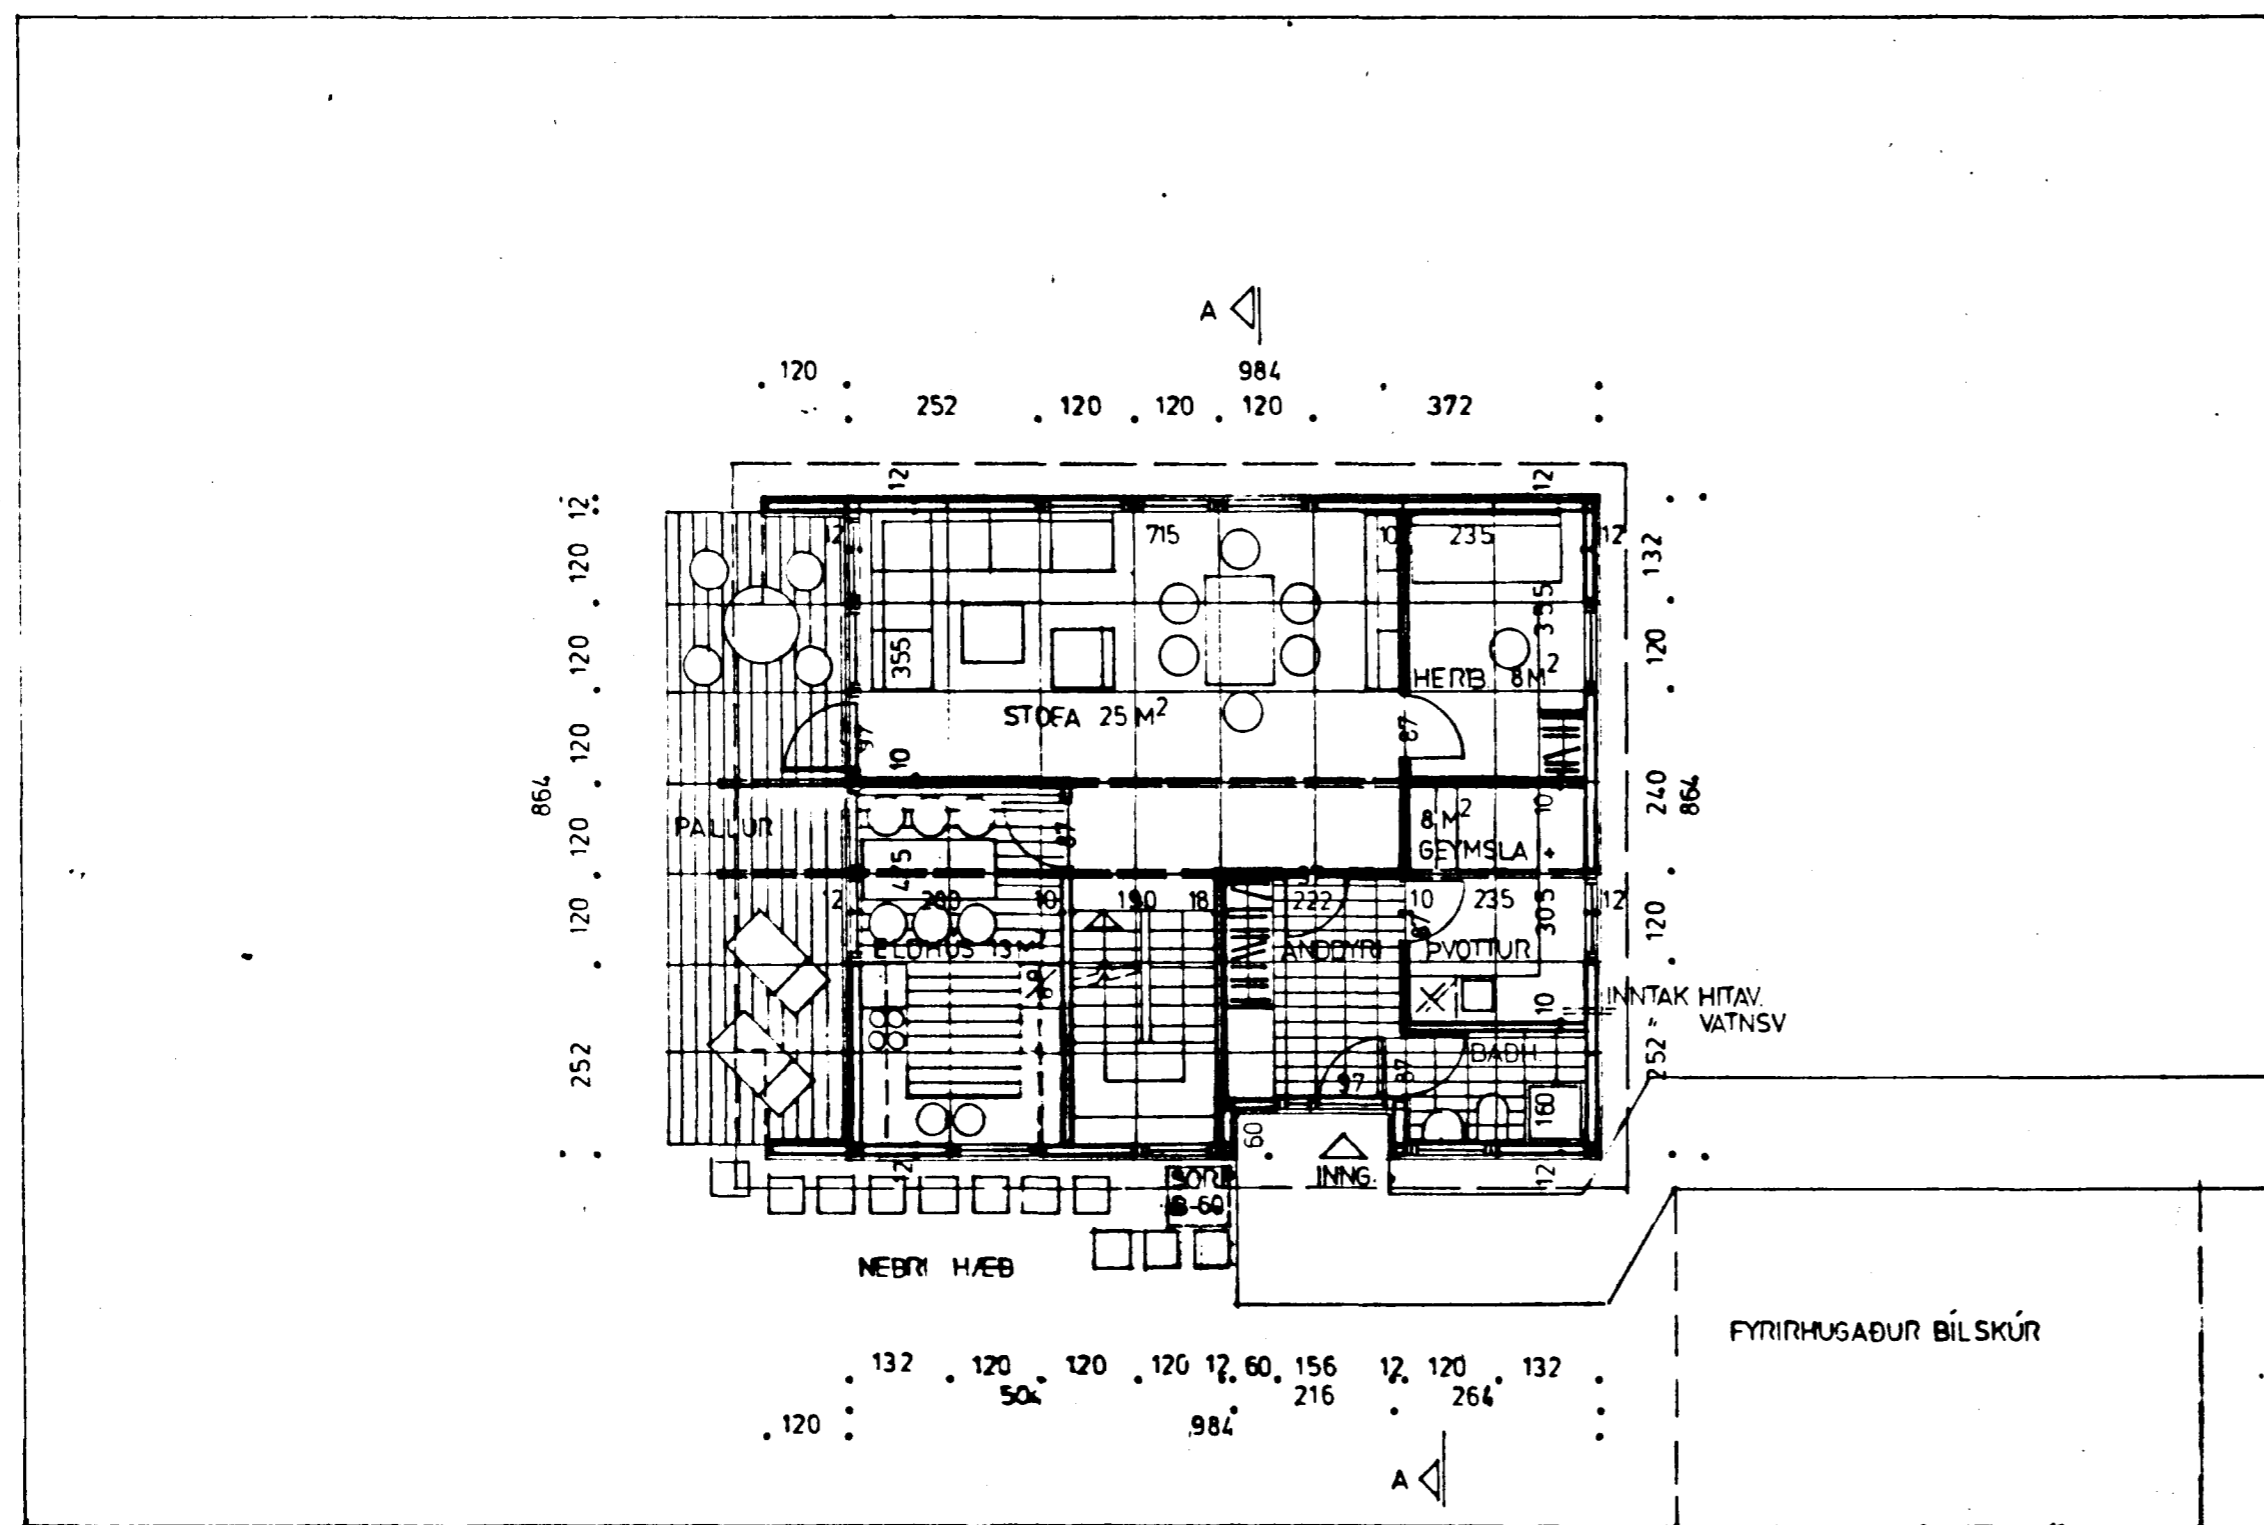


Samþykkt á fundi bygginga-
nefndar þ. 29. 6. 1987

BYGGINGAFULLTRÚINN
Í HAFNARFIRDI

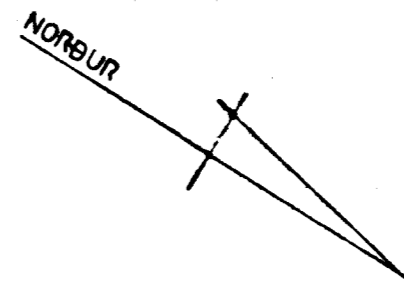

EINANGRUN: ÚTVEGGIR 125mm GLERULL
ÞAK 175mm GLERULL
MILLIGÓLF 100mm GLERULL
INNVEGGIR 50mm GLERULL

NEÐRI HÆÐ BRÚTTÓ 84 M²
EFRI HÆÐ 62 M² (GÓLFLOTUR)
LÖB 600 M²

KÖLNUNARTOLUR

K GILDI W/M² C°

ÚTVEGGIR 0.55
ÞAK 0.30
GÓLF 0.40

BR. MÁÍ 1989 DÆTT VÍÐ KVIST Á NA HLÍÐ SS/JP
SVEINN G. SVEINSSON — SIGURDUR SÍGURSSON — JOHANNES PÉTURSSON

AVÍK Í NÓV. 83	HÚSASMÍÐJAN	H. SÓBÁVOGI 3-6, RVÍK. SÍMI 84599	GERÐ NR.
REKNI. TEIKN. SS SÖS YFIRF. JP	VALLARBARÐ 19 HAFNARFIRÐI	F. FRIUHAMMI KÓPÁV. SÍMI 43621	VERK NR. T 763
MÁLKV. 1:100, 1:500	GRUNNMYNDIR NEÐRI OG EFRI HÆÐAR AFSTODUMYND OG SNIB		TEIKN NR. 1