


Sneiðing í hús.

tifftopdf - www.rubissoftware.com - Demo Version

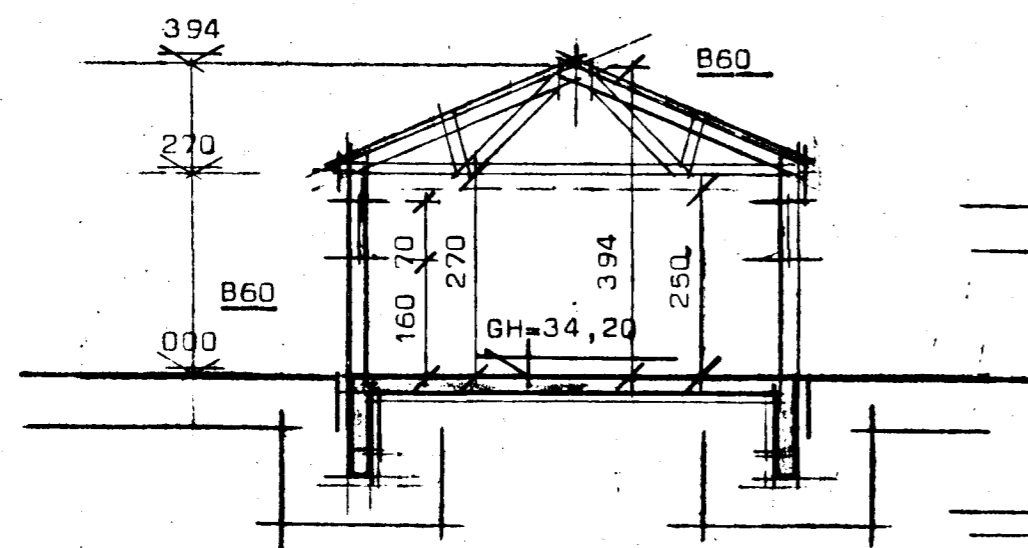


Sneiðing í bílg.

Flatarmál bílgeymslu ..... 45,00 m<sup>2</sup>  
 Rúmmál bílg. .... 149,40 m<sup>3</sup>

Kólnunartölur K á hitaveitusvæði  
 Pak ..... 0,30 w/m<sup>2</sup>C<sup>0</sup>  
 Gólf ..... 0,40 w/m<sup>2</sup>C<sup>0</sup>  
 Otveggir ..... 1,00 w/m<sup>2</sup>C<sup>0</sup> vegið meðaltal.

Nýtingarhlutfall ..... 0,42  
 Ír merkir loftrás þ125

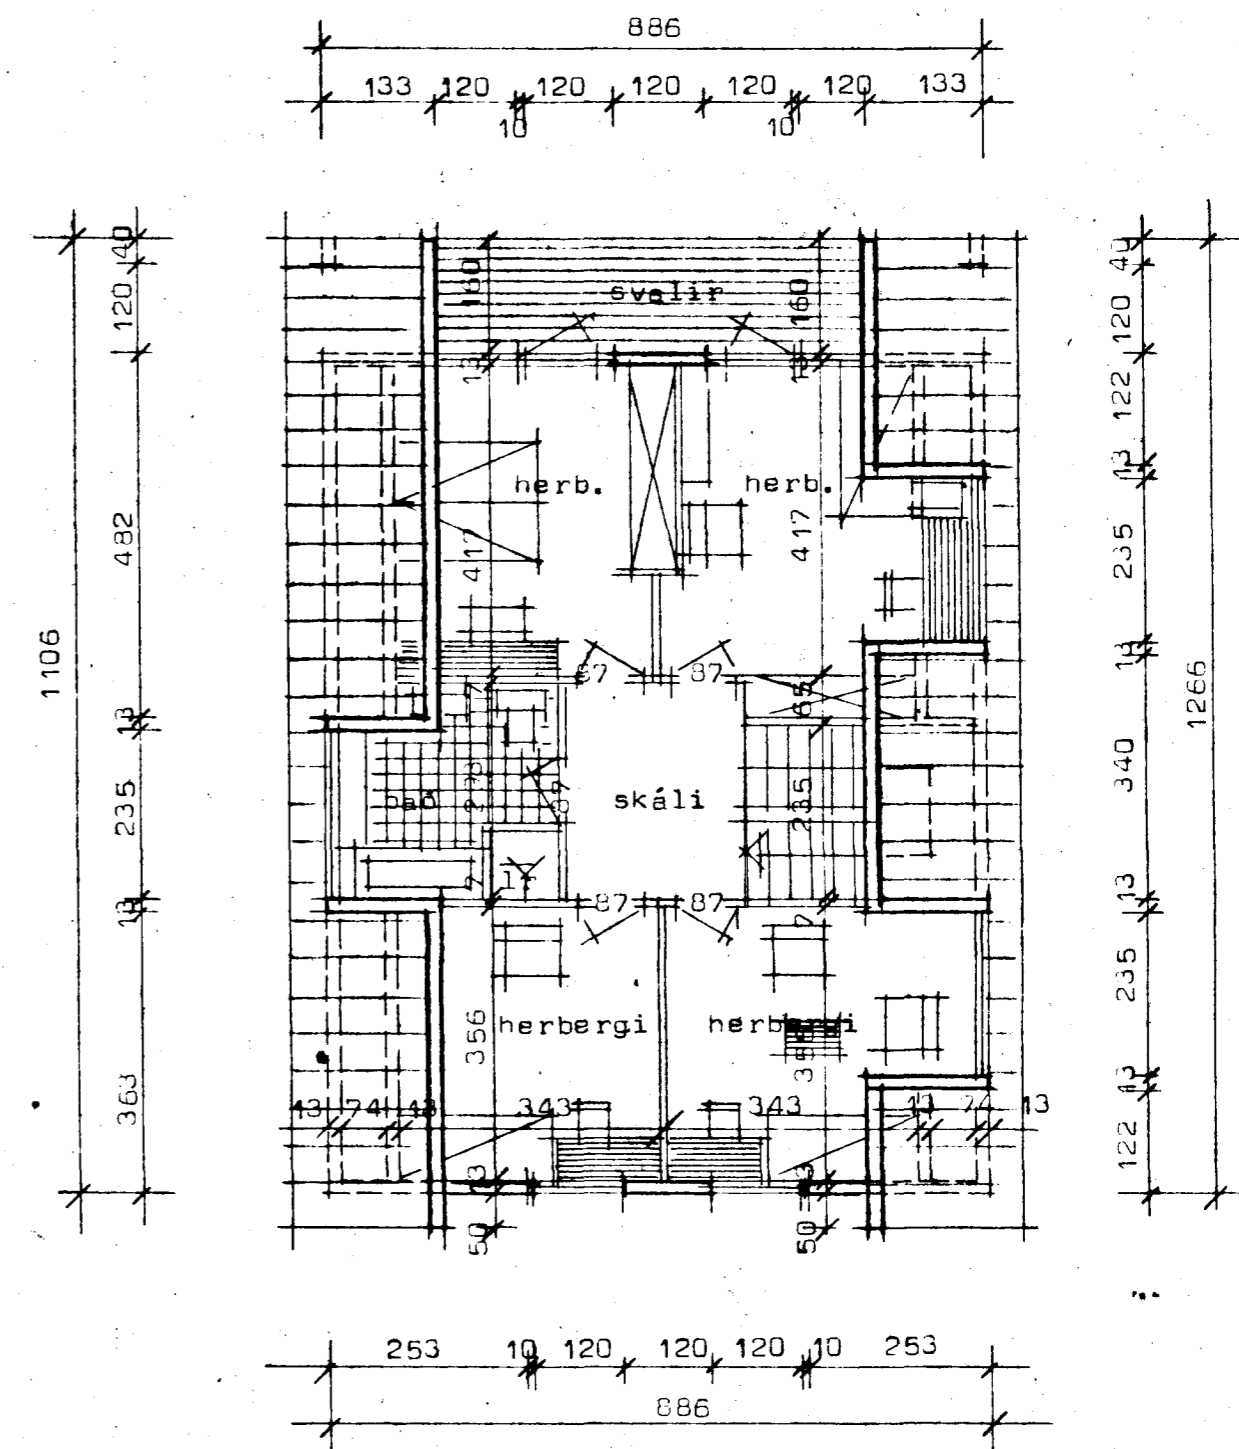

Grunnmynd rishæðar

**STADALHÚS** SÍ  
 TEIKNISTOFA SÍÐUMÚLA 31 SÍMI 83141

<b>VERKEFNI</b>	<b>DAGS.</b> 1983	<b>VERK NR</b>
Grunnmynd og sneiðingar	<b>MKV.</b> 1:100	ST 160
Vallarbarð 19 Hafnarfirði	<b>BR.</b> okt87SG	
	<b>BLAD NR</b> 1,02	

*Sigurdur Gudmundsson*  
**SIGURDUR GUDMUNDSSON SIGURDUR P KRISTJANSSON FTPI**