


Vallarbaró 19 Hafnarfirði

(L=32,00)

(L=32,00)

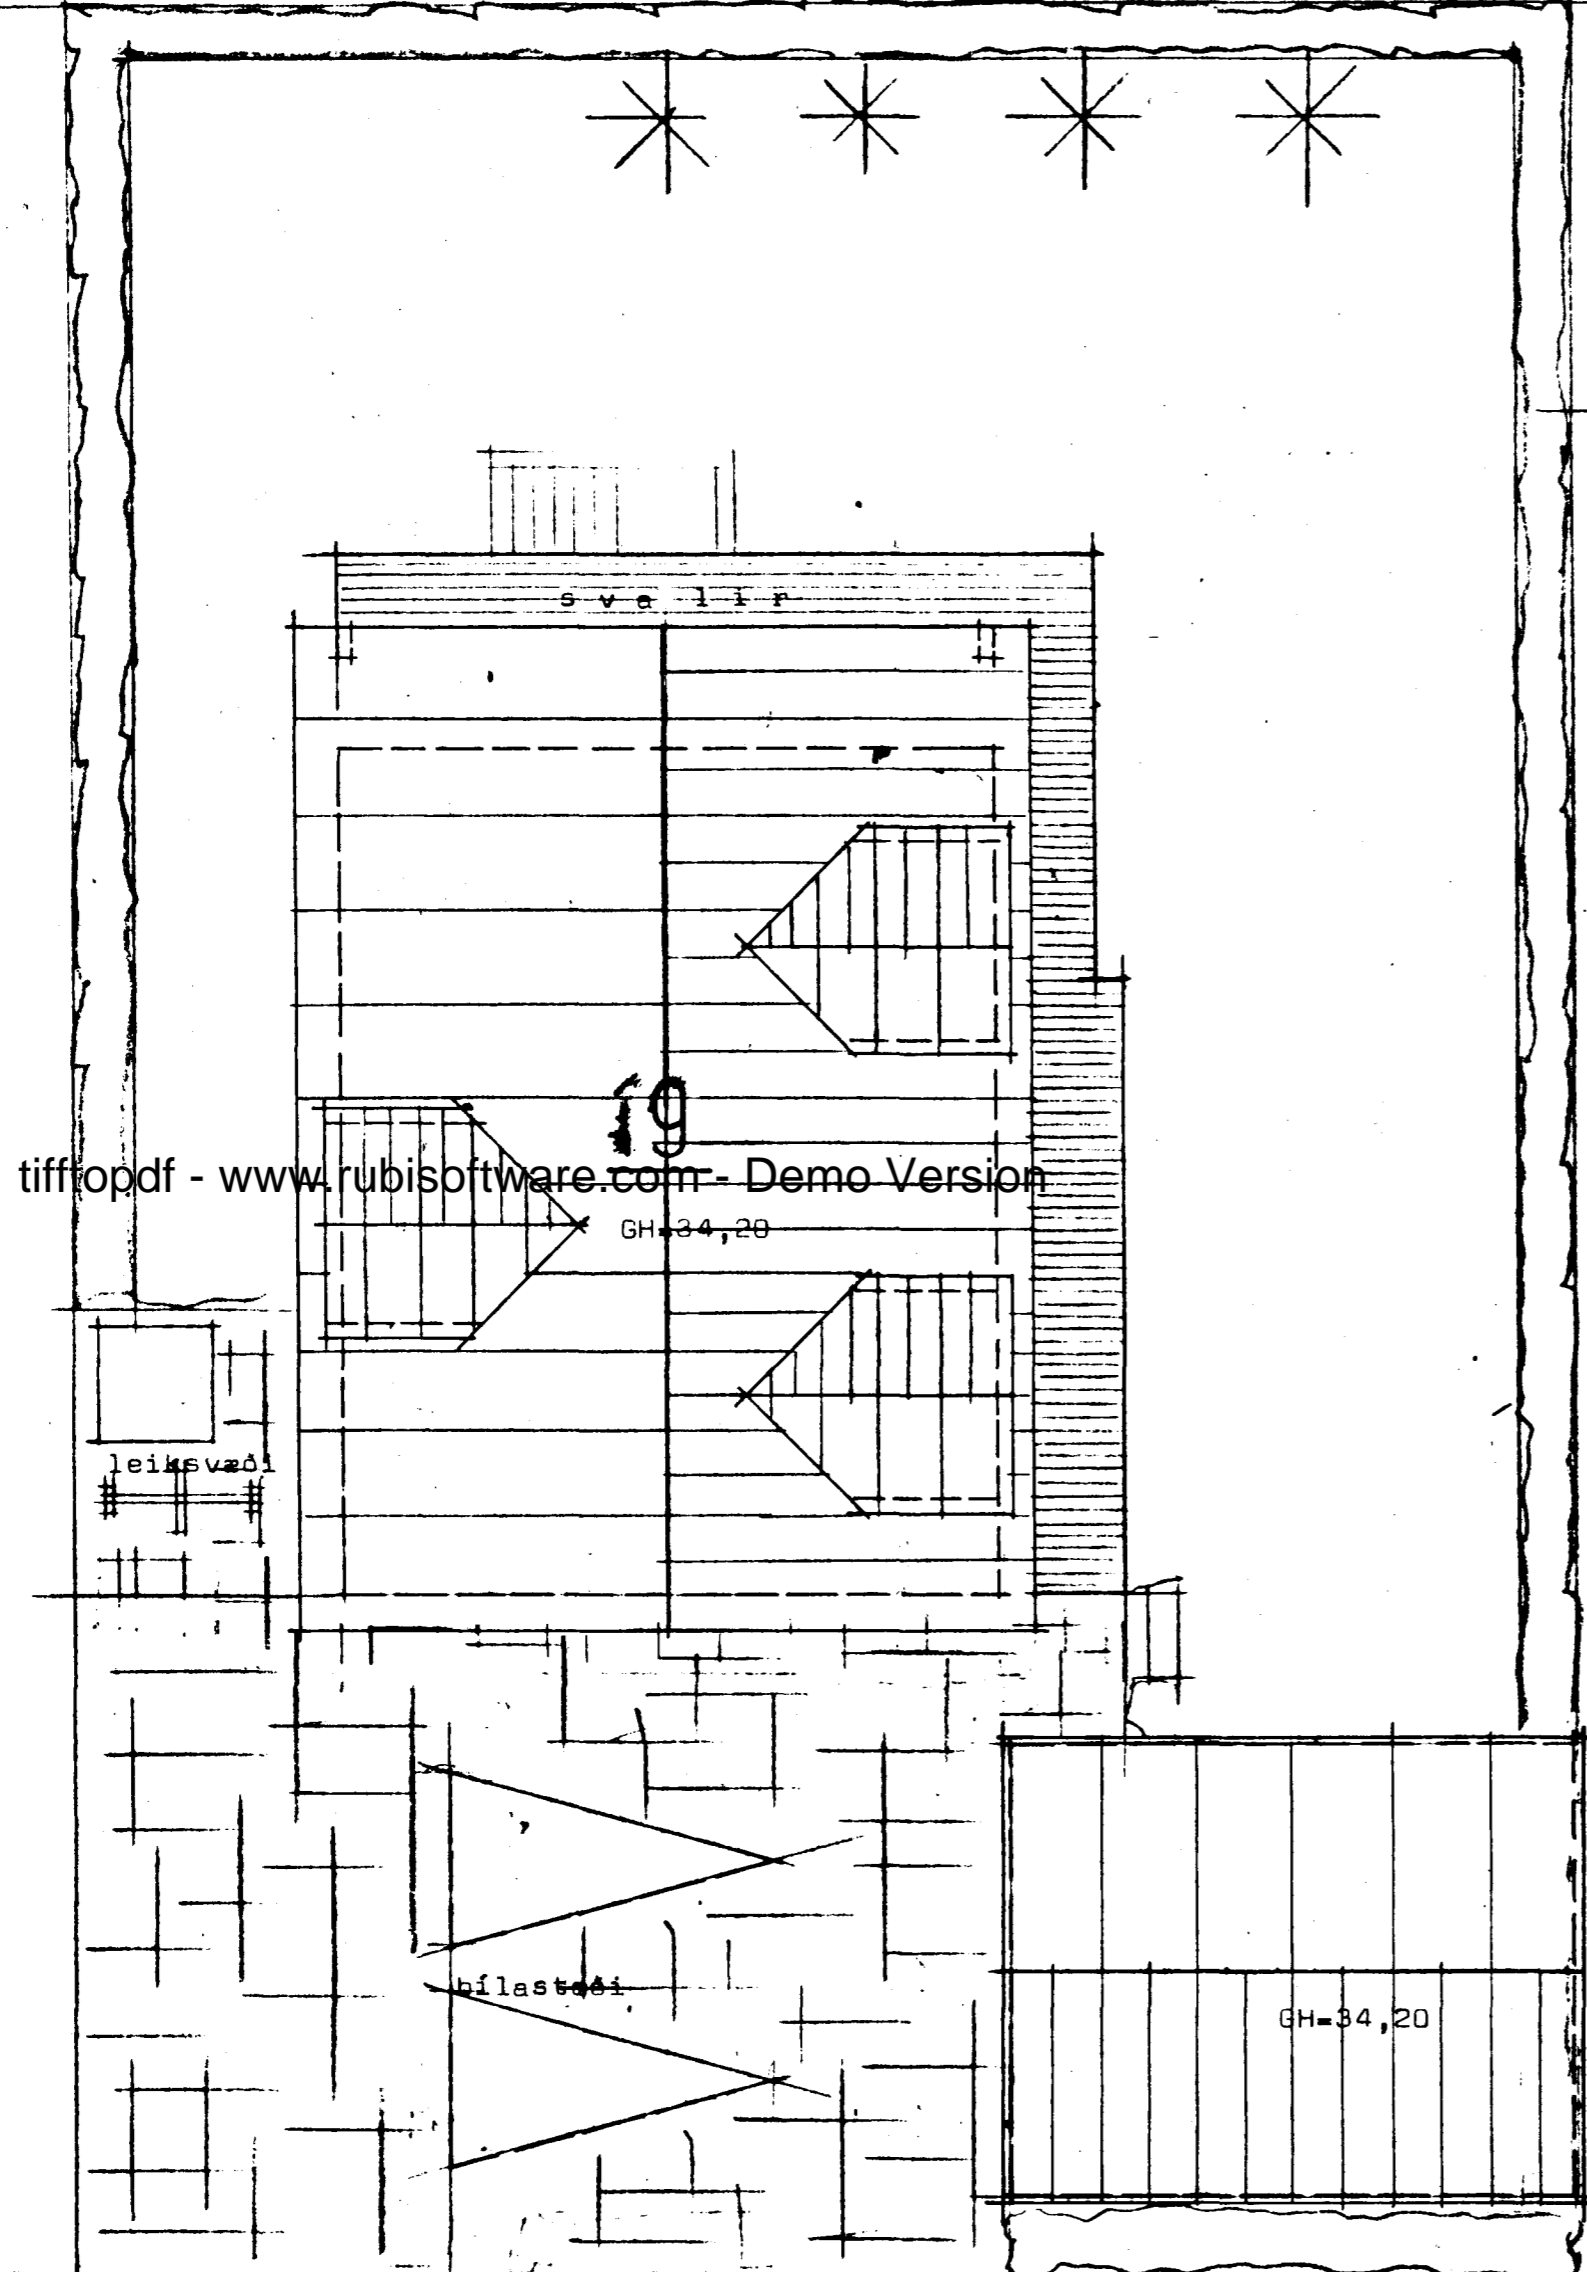

34,11

(33,97)


VALLARBARÓ

Bilg

Samþykkt á fundi bygginga-
nefndar þ. 27.12.1987

BYGGINGAFLITURINN
Í HAFNARFIRÐI


suður
Ráðgjafi: Sja bl. nr. 101

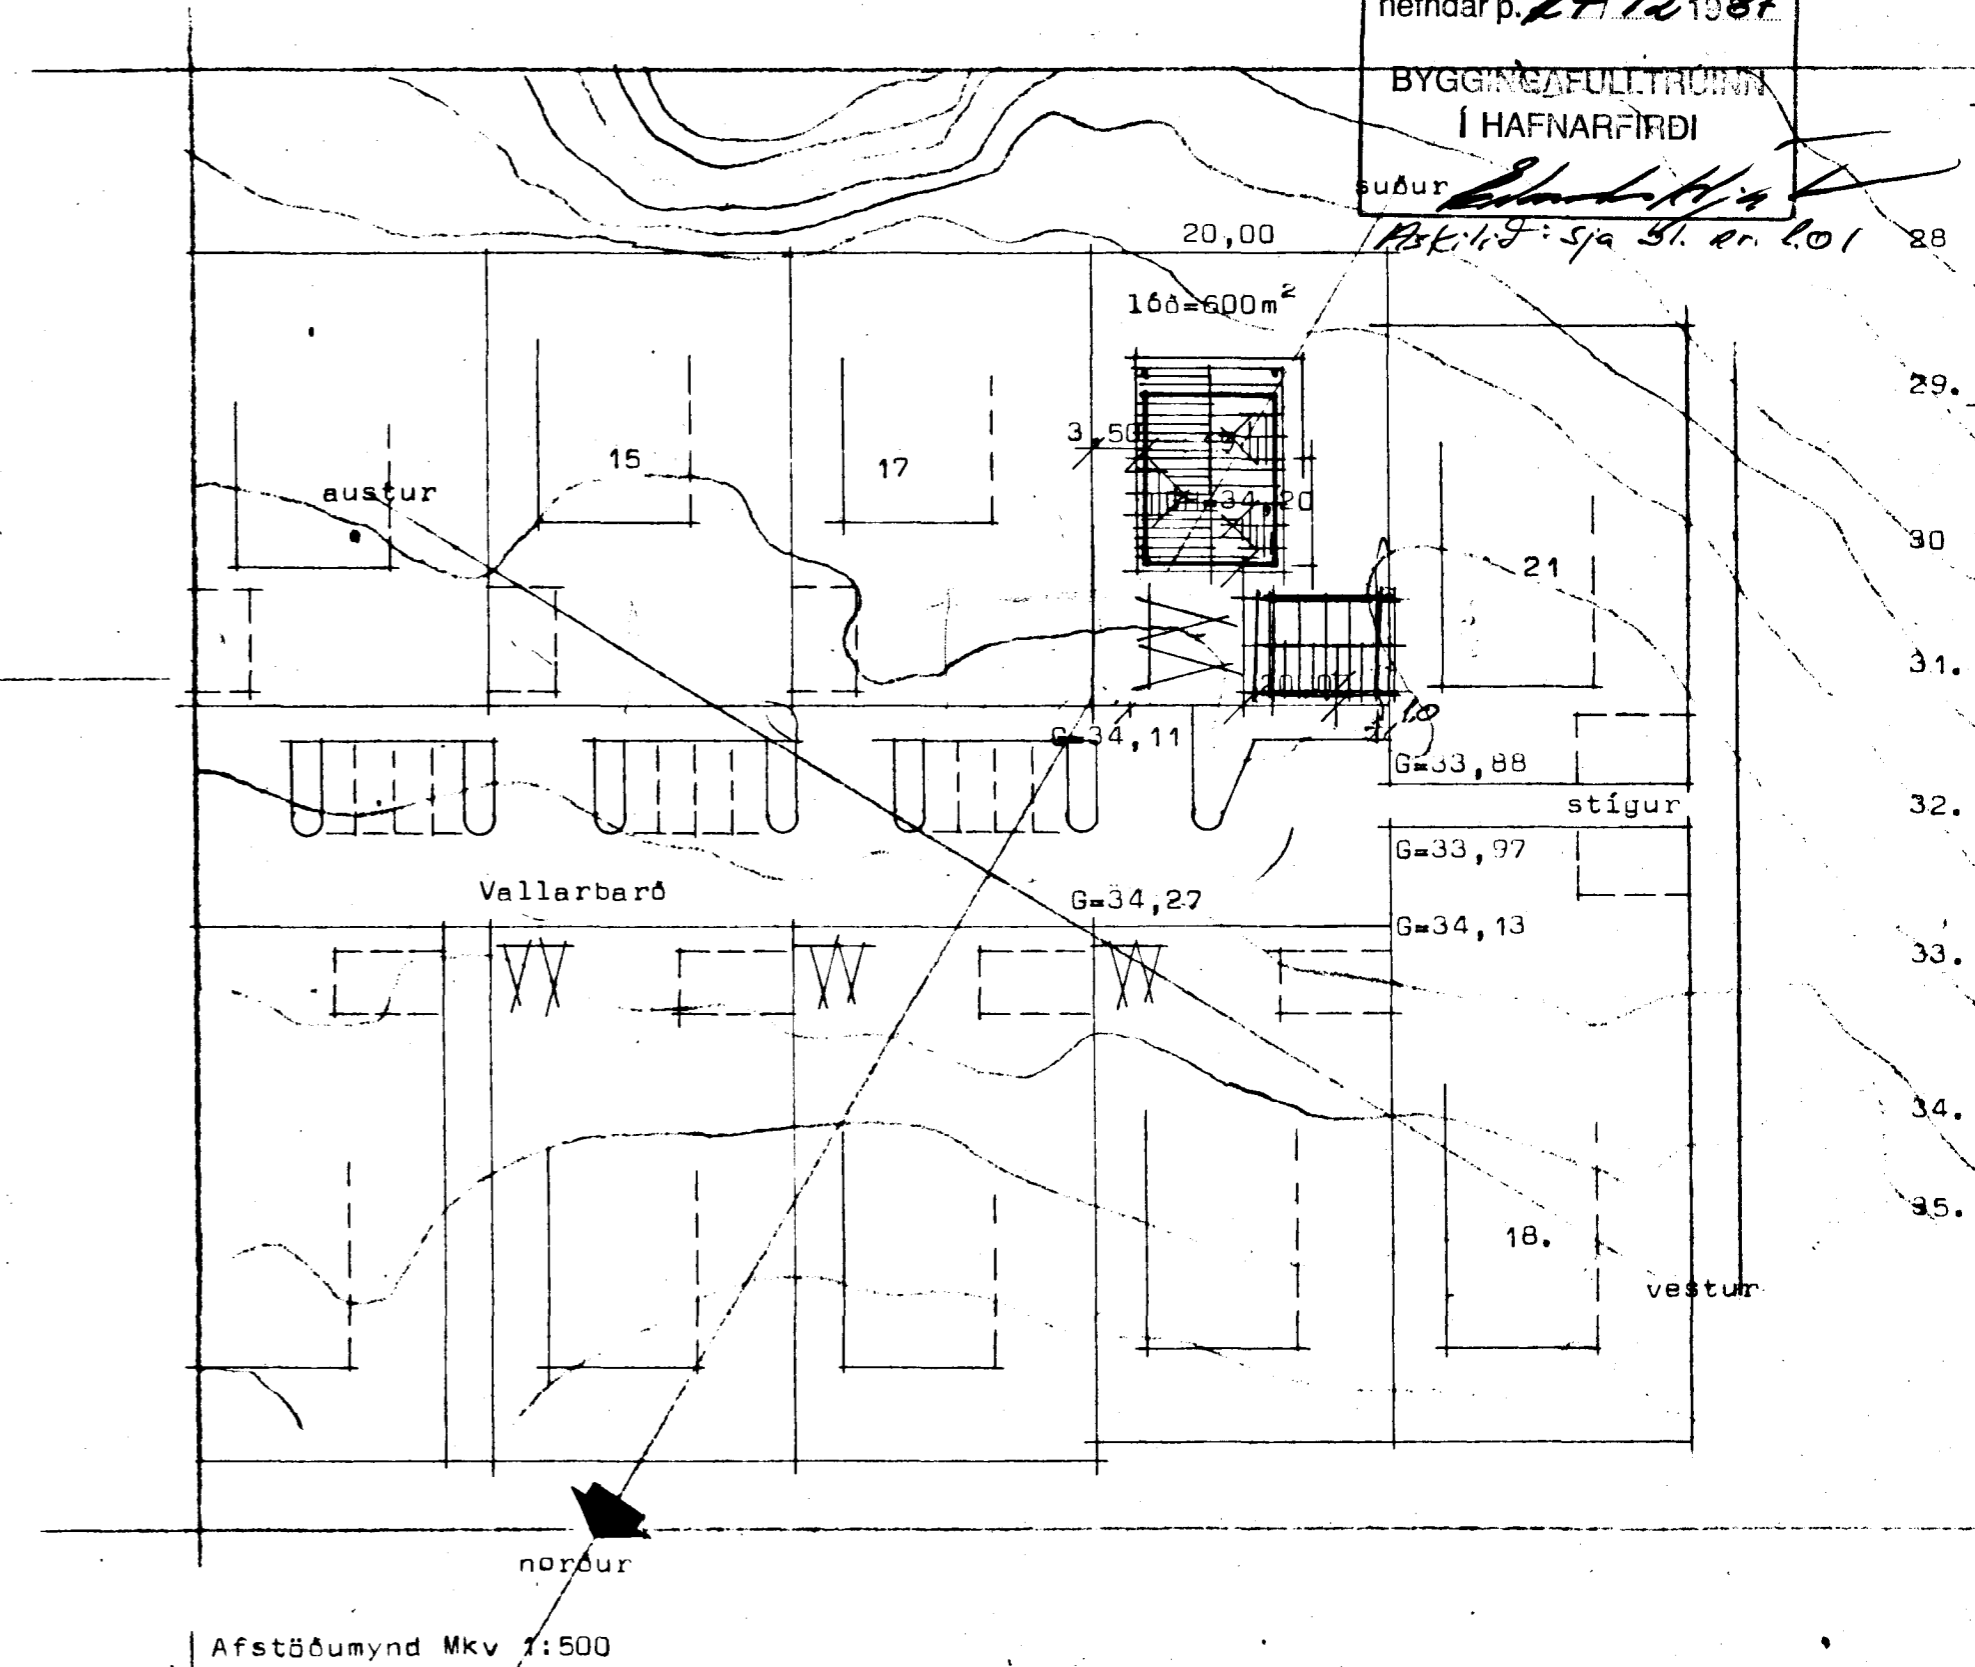

Afstöðumynd MkV 1:500

Verklýsing fyrir húsið Vallarbaró 25 Hafnarfirði byggt eftir teikningu ST 160 frá teiknistofunni Staðalhús s.f.

Utan og innan á undirstöðuveggi skal bera Flintcote og fylla í grunn með hraunmöl eða grús. Undir gólfplötu sé einangrað með 3cm plasteinangrun 1m inn á plötu og 0,5m niður á undirstöðuveggi, en að öðru leiti sé gólfplata einangrun með 3cm plasteinangrun. Kjallari sé úr jarnbentri steypu og veggir hans einangraðir með 6,5 cm plasteinangrun og þeir múrnúðaðir. Að utan sé kjallari þokadreginn og málaðir með hraunmálningu í gráum lit. Íbúðar íg rishæð hússins Vallarbaró 25 eru úr verksmíðjuframleiddum einingum. Einingar eru klæddar vindkápu úr asfaltbornu trétexi og standandi klæðningu 25x150 (einn á tvö). Einingar eru einangraðar með 125mm steinull og álfoli. Fötreyrar og stoðir úr 50X125mm. Innan á einingar kemur grind 45x45 fyrir raflögn og síðan panill eða 12mm spónaplötur. Þakviðir hússins eru úr 50X200 sbr teikningu. Einangrun þaks er 150mm steinull, ofan við ullina komi vindþéttur pappi en undir álpappi. Þak sé klætt með 25x150 borðum. Á þaki er grófrifflað stál innbrennt með brúnum lit. Útveggir eru ábornir fúavarnarefni í viðarlit. Gólf í risi er einangrað með steinull milli gólfbita og á þé sé heft filt undir gólfklæðningu til hljóðeinangrunar. Gluggar, hurðir og vindskæðar séu ábornar pinotaxi í hnotulit.

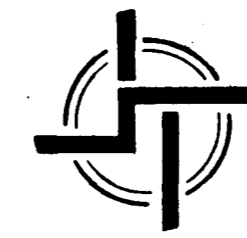

STAÐALHÚS S/F
TEIKNISTOFA SÍÐUMÚLA 31 SÍMI 83141

VERKEFNI Lóðar og afstöðumynd.	DAGS. 1983	VERK NR
Vallarbaró 25 Hafnarfirði	MKV. 1:100 1:500	ST 160
	BR. okt87SG	
	BLAD NR 1.03	

SIGURDUR GUDMUNDSSON SIGURDUR P. KRISTJÁNSSON FTFÍ