


Samþykkt á fundi bygginga-
nefndar þ. 22. 2. 1989
BYGGINGAFULLTRÚÐIN
Í HAFNARFIRÐI
[Signature]


Afg. bulg. fæst.

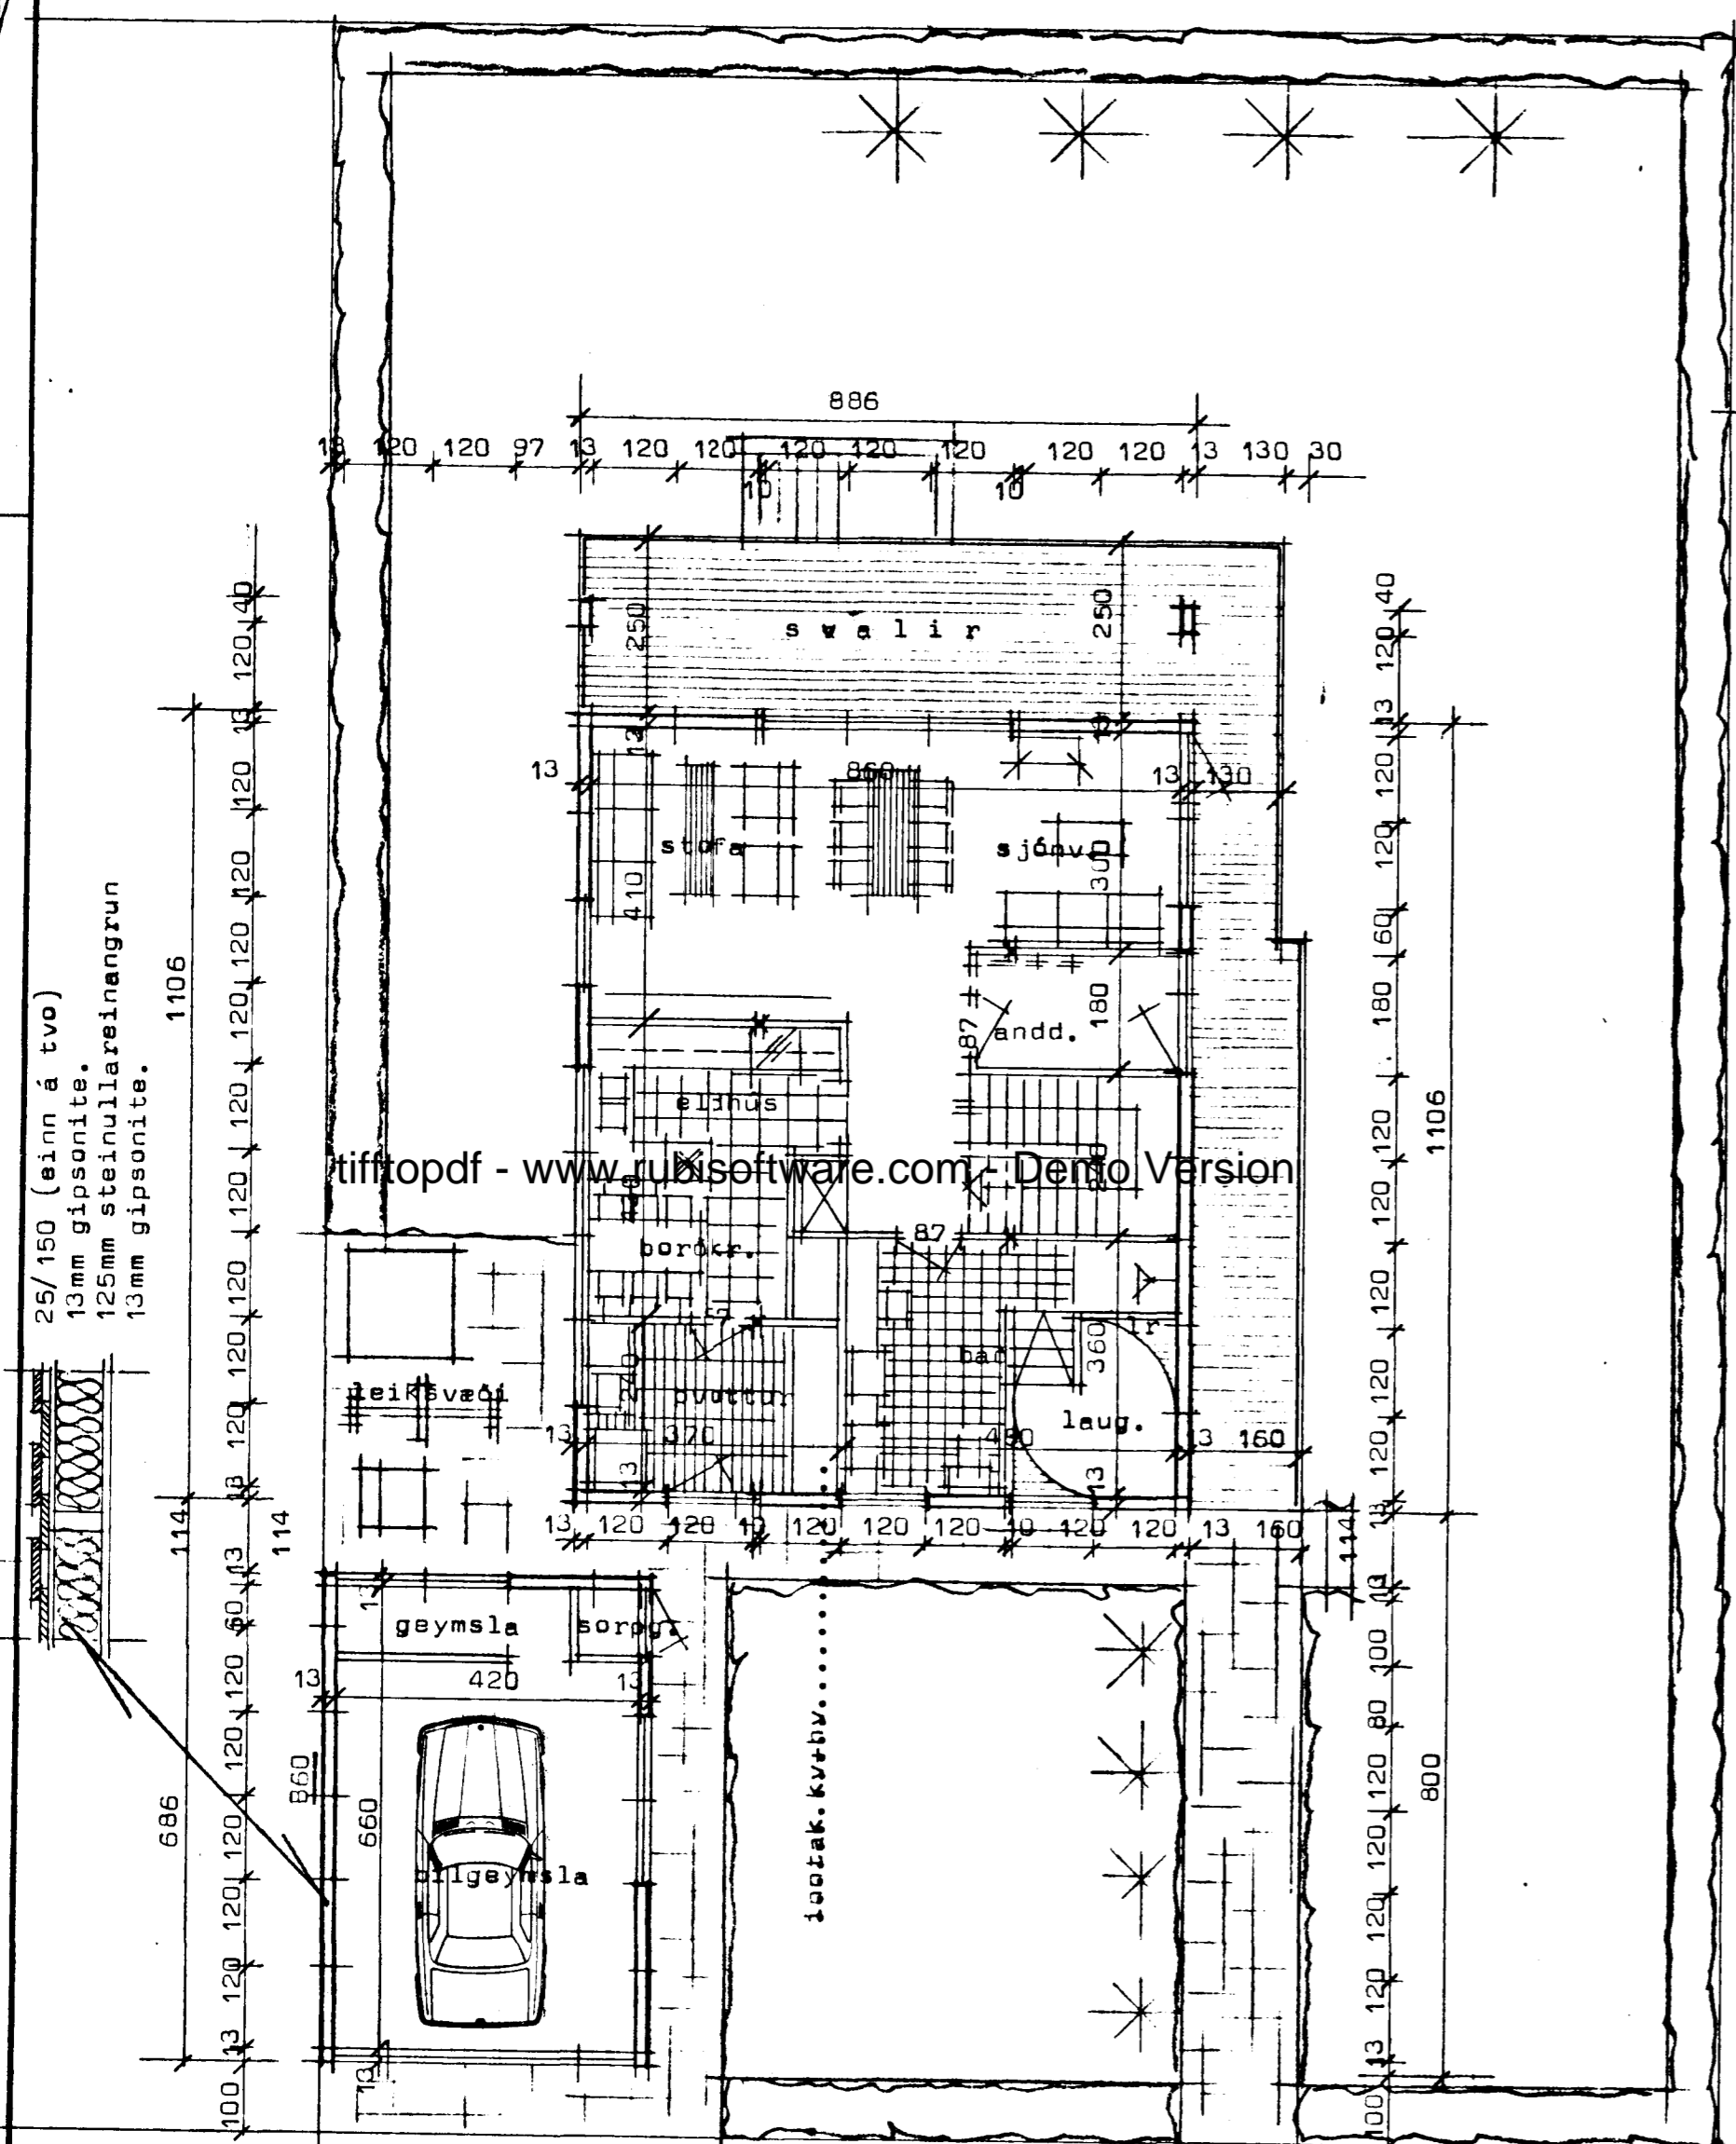

25/150 (einn á tvo)
13mm gipsonte.
125mm steinullareinagrur
13mm gipsonte.


tiffopdf - www.tiffopdf.com - Demo Version

Grunnmynd hæðar

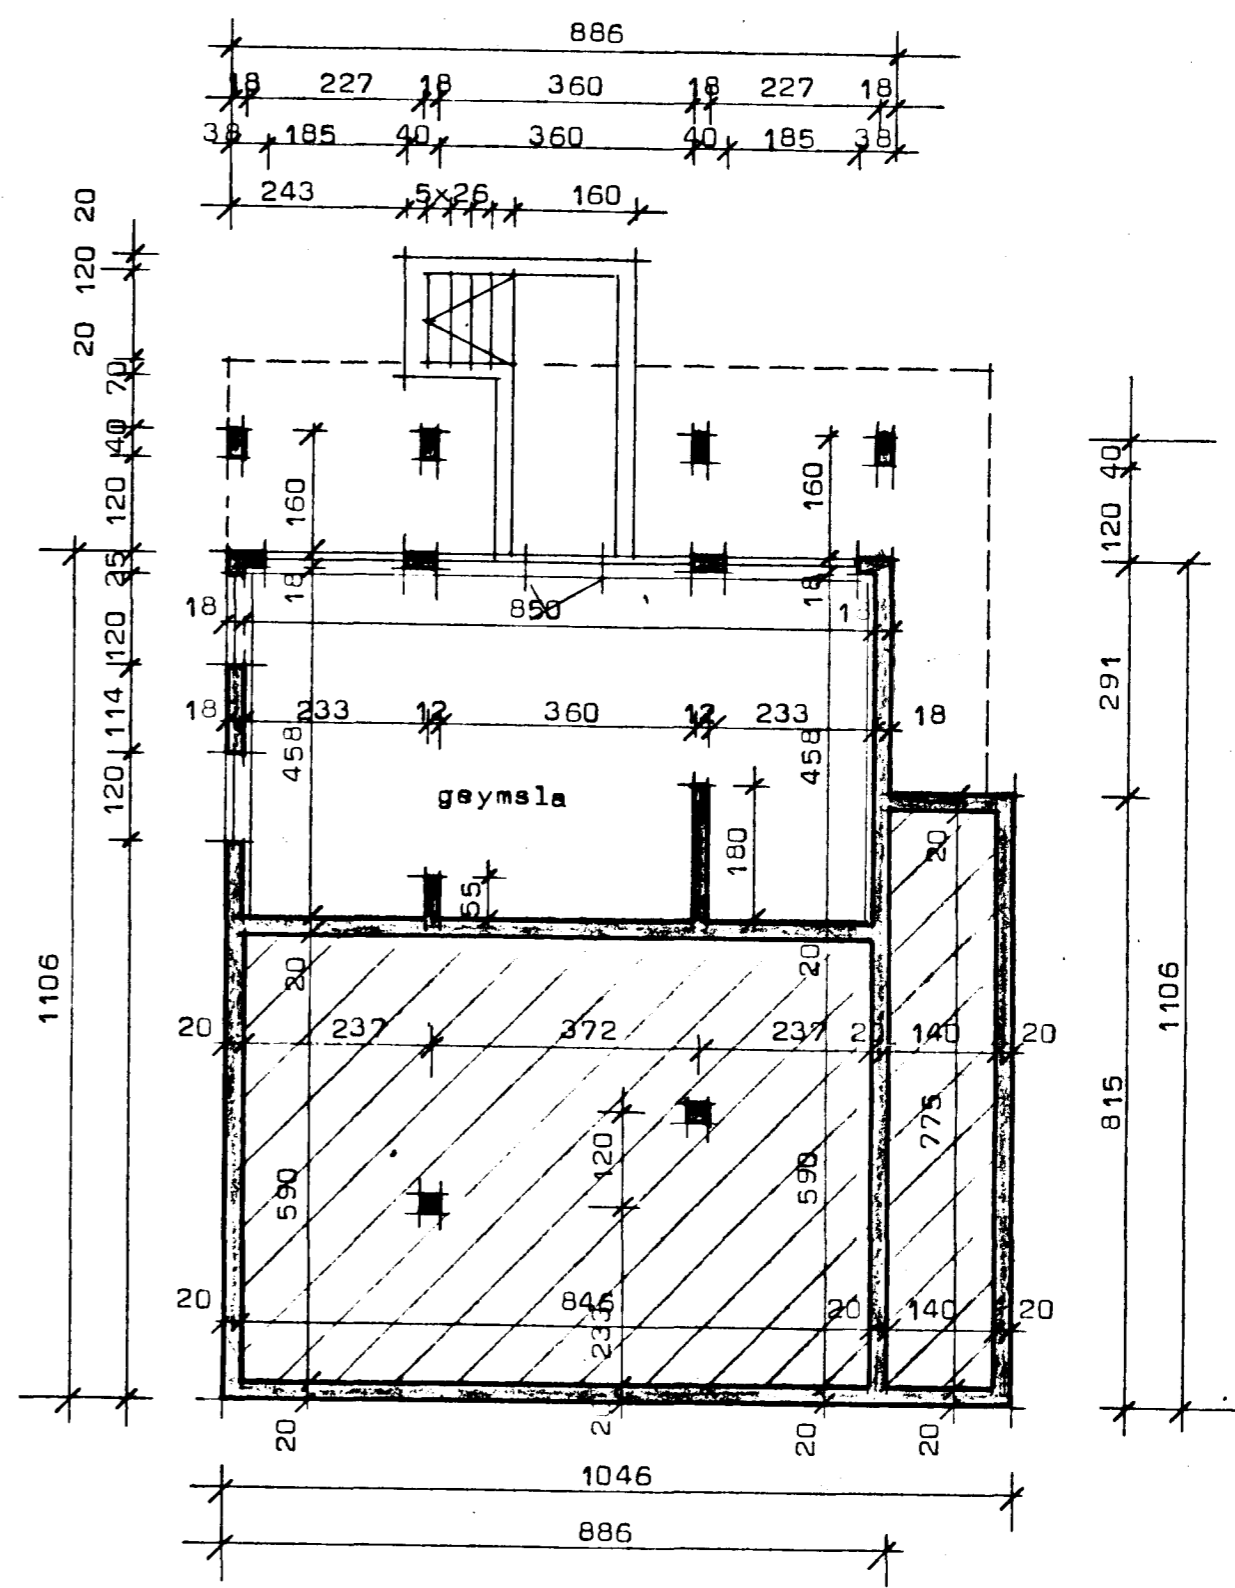

Grunnmynd kjallara

9030-0190 01
02?

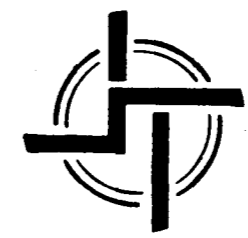

STAÐALHÚS S
TEIKNISTOFA SÍÐUMÚLA 31 SÍMI 83141

VERKEFNI	DAGS.	1983	VERK NR
Grunnmyndir	MKV.	1:100	ST 160
Vallarbarð 25 Hafnarfirði	BR.		
	BLAD NR	1.01	

[Signatures]
SIGURDUR GUDMUNDSSON SIGURDUR P. KRISTJÁNSSON FTÍ