


SNEIÐING **AA**

tifftopdf - www.rubissoftware.com - Demo Version

SÓTT ERUUM LEYFI TIL AÐ BYGGJA GRÖÐURSKÁLA
 VIÐ FJÖLBÝLISHÚS AÐ VALLARBAÐI 1-3.

VALLARBAÐ 1		
DAGS.	ÍBÚÐ NR.	STÆRÐ

VALLARBAÐ 3		
DAGS.	ÍBÚÐ NR.	STÆRÐ
25. 4. 90	01. 02	7.2 m ²

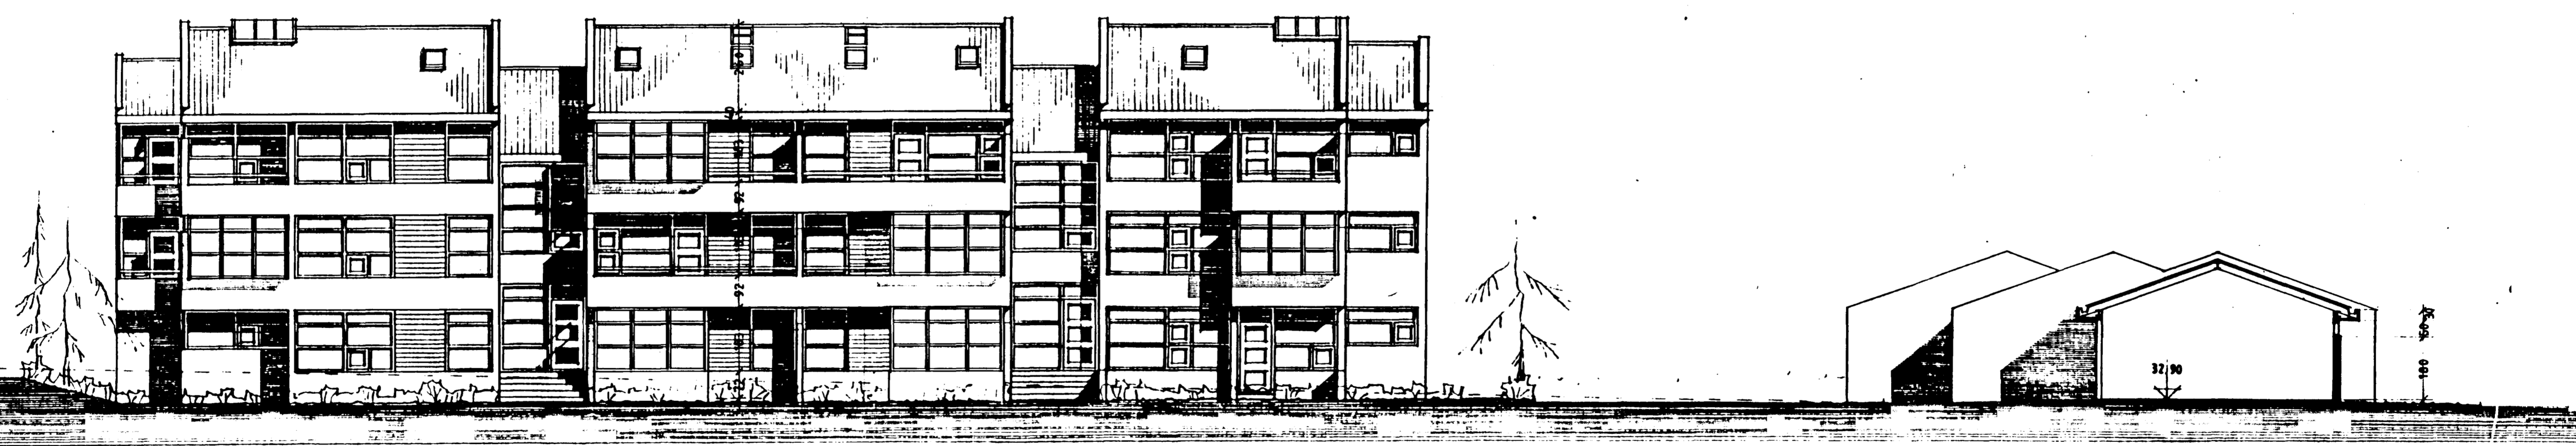

SÚÐ - VESTLÆGHLÍÐ OG SNEIÐING **CC**

ARKITEKT FAI
 ARKITEKT FAI
[Handwritten signature]