Samþykkt þann
10 SEPT. 1998
Byggingafulltrúinn í Hafnarfirði
Erlendur Hjálmarsson

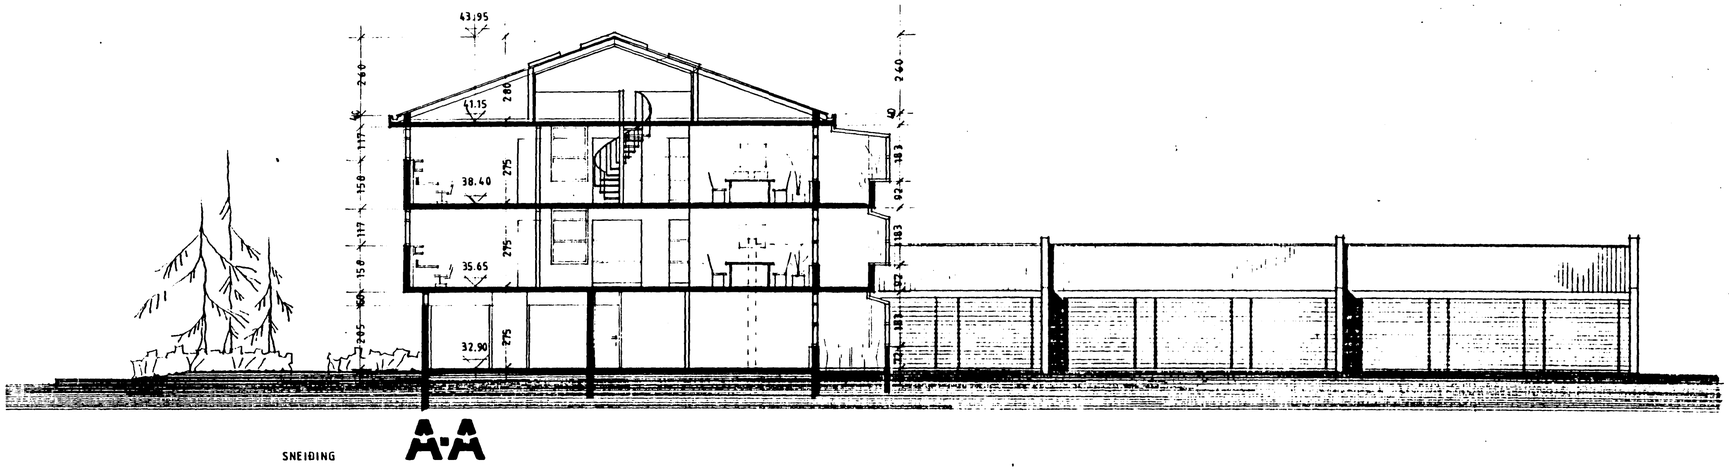

SÓTT ERUUM LEYFI TIL AÐ BYGGJA GRÓÐURSKÁLA VIÐ FJÖLBÝLISHÚS AÐ VALLARBARÐI 1-3.

VALLARBARÐ 1

DAGS.	ÍBÚÐ NR.	STÆRÐ

VALLARBARÐ 3

DAGS.	ÍBÚÐ NR.	STÆRÐ
25. 4. 90	01. 02	7.2 m²

tifftopdf - www.rubisoftware.com - Demo Version

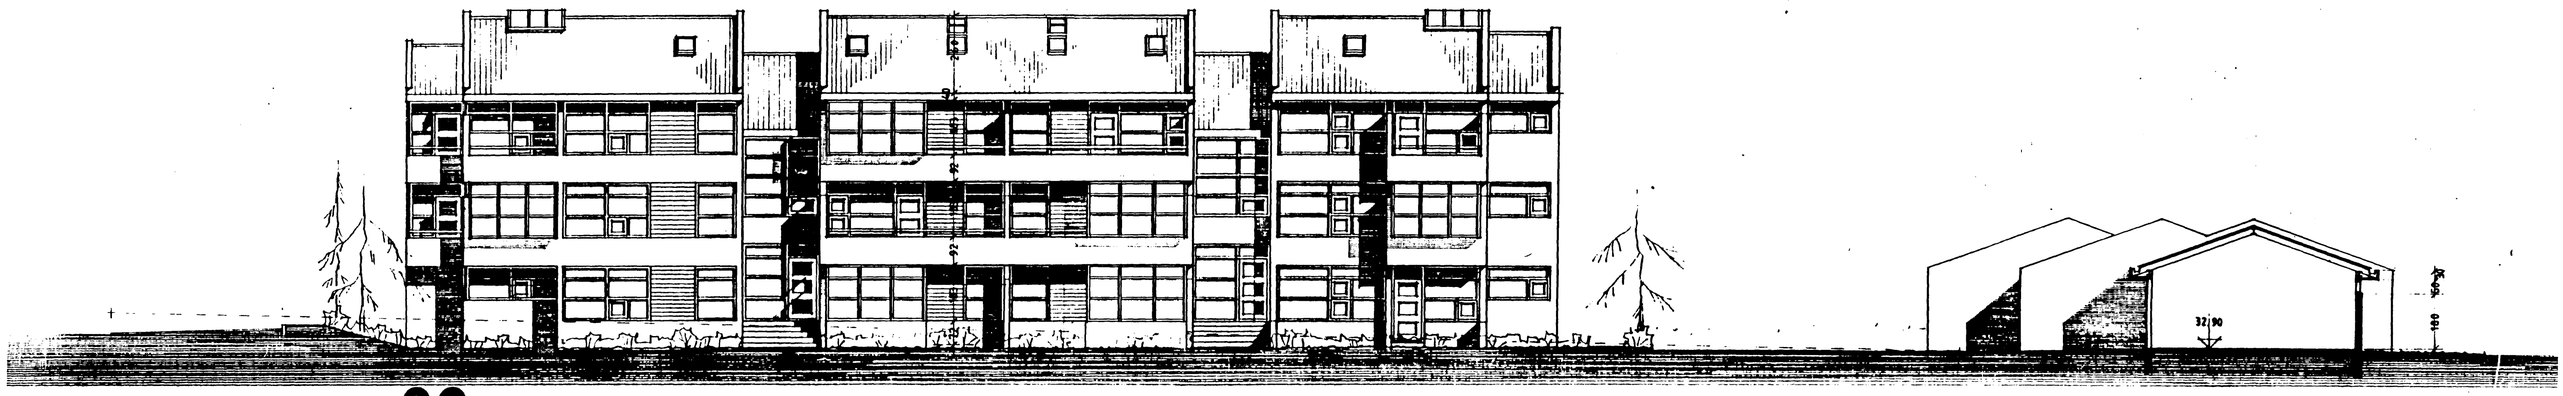

SUÐ - VESTLÆGHLIÐ OG SNEIÐING C-C

TEIKNISTOFAN ÓÐINSTORGI
HELGI HJÁLMARSSON ARKITEKT FAÍ
VILHJÁLMUR HJÁLMARSSON ARKITEKT FAÍ
ÓÐINSGÖTU 7 - REYKJAVIK - SÍMI 16177

BR. 10. 10. '96. NÝTING Á RISI
BR. 1. 4. '95. GRÓÐURHÚS
BREYTT Í MAÍ 1998
BREYTT Í ÁGÚST 1998

VERKEFNI VALLARBARÐ 1-3 HAFNARFIRÐI
HEITI ÚTLIT OG SNEIÐING
M. 1:100
T. BH.
DAGS. NÓV. 1983
NR. 408-1-5