



Samþykkt þann
10. SEPT. 1998
Byggingatulltrúnn í Hafnarfirði
Erlendur Hjálmarsson

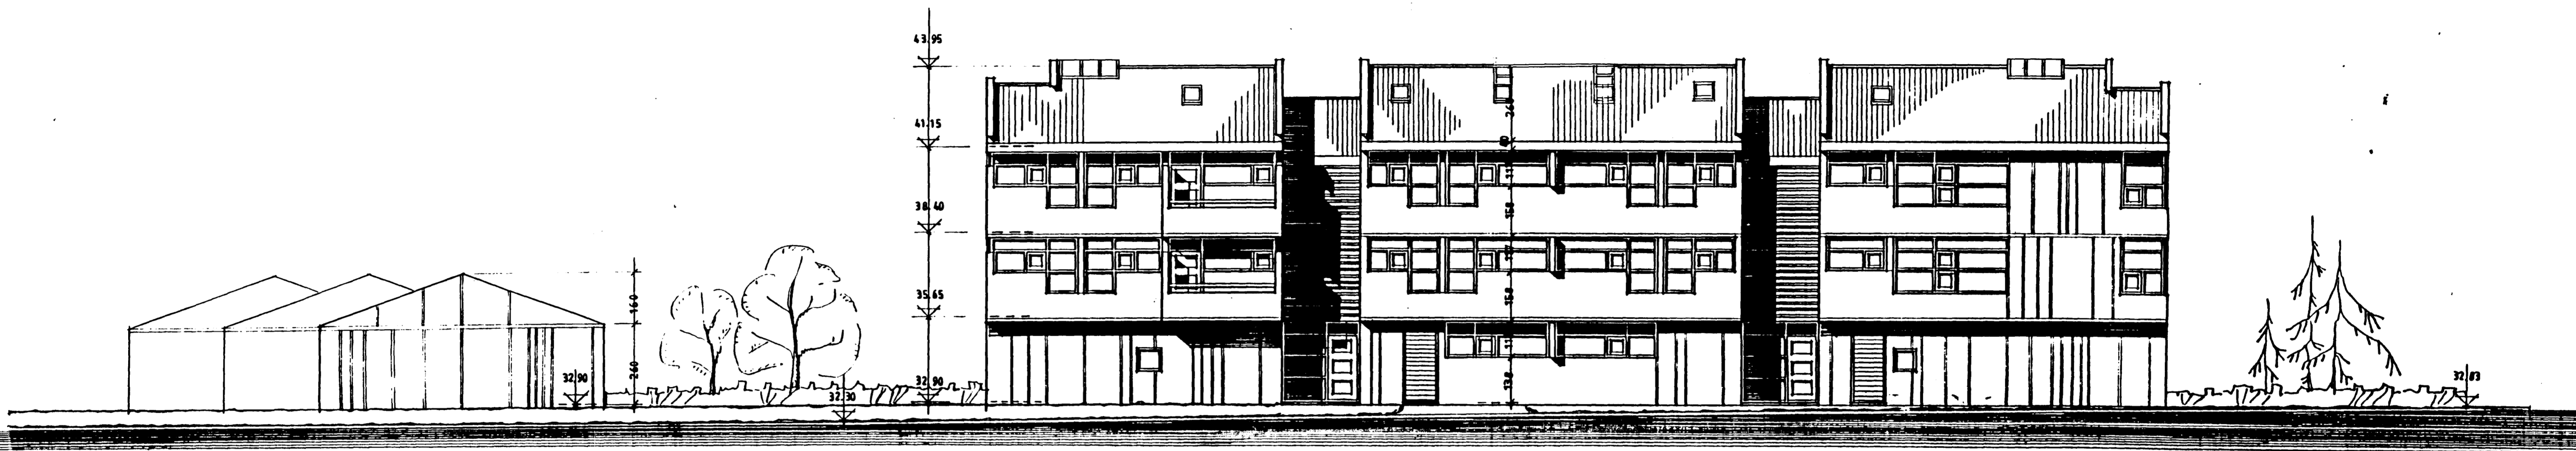

NORD - AUSTLEGLIÐ

tifftopdf - www.rubissoftware.com - Demo Version

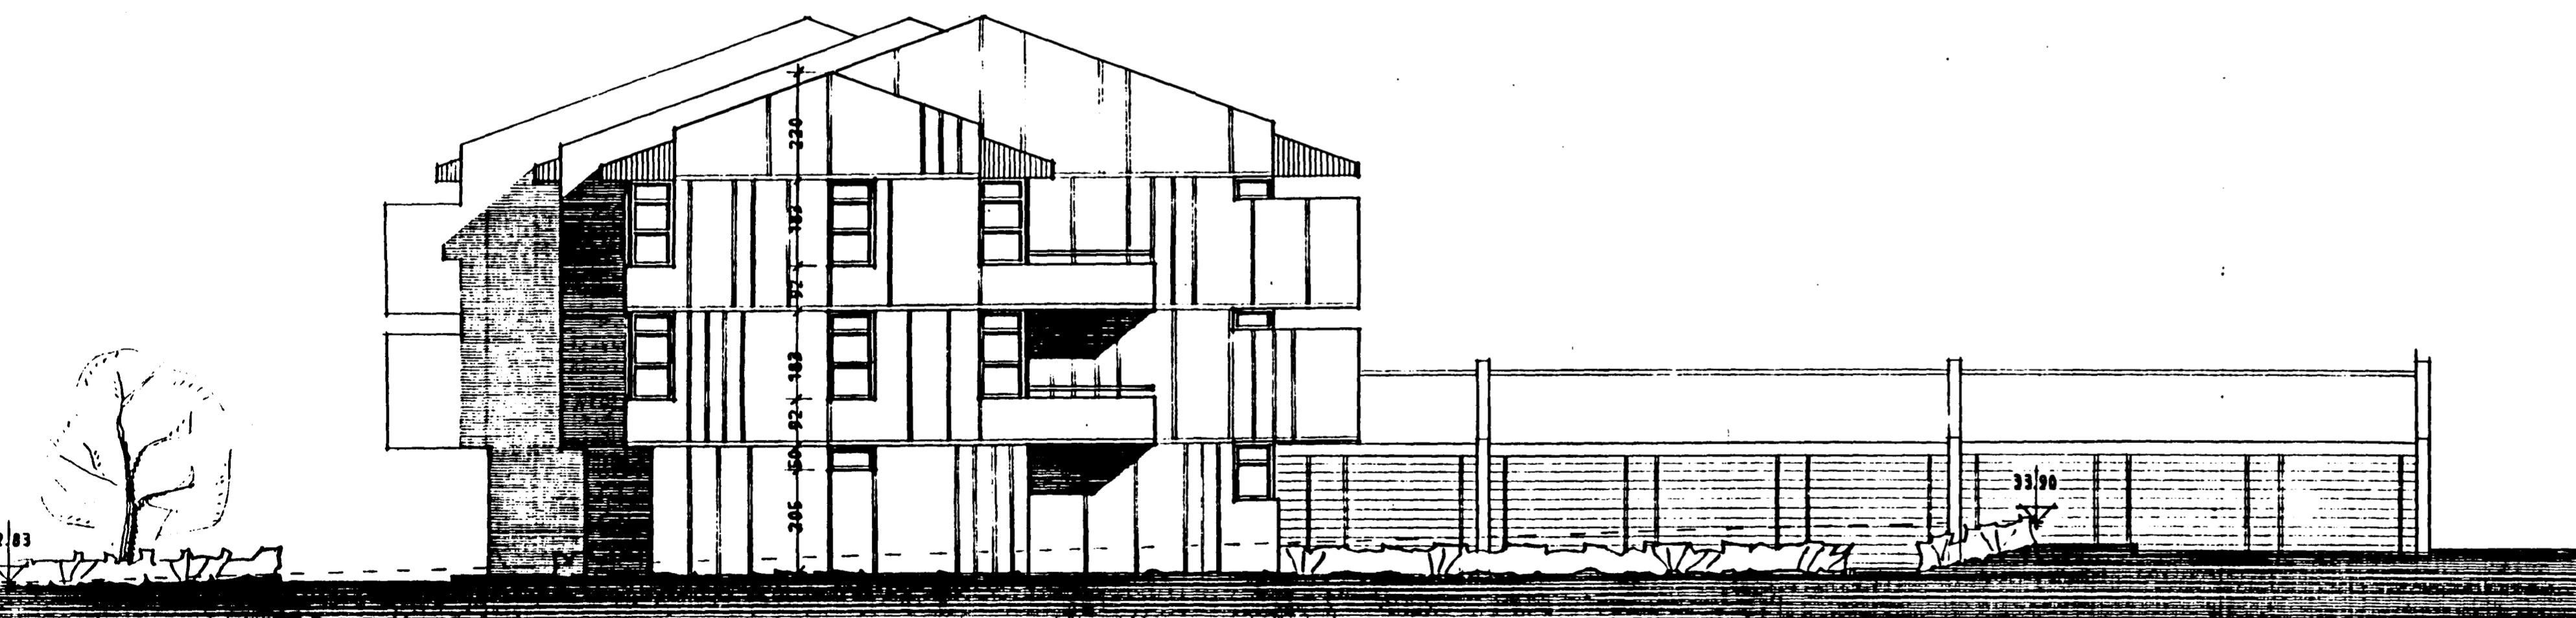

NORD - VESTLEGLIÐ

Handwritten signature