



Samþykkt á fundi bygginga-
nefndar þ. 23/12. 1983
BYGGINGA- og VÆÐINGAR-
EFTIRLIT
E. HALLARSSON

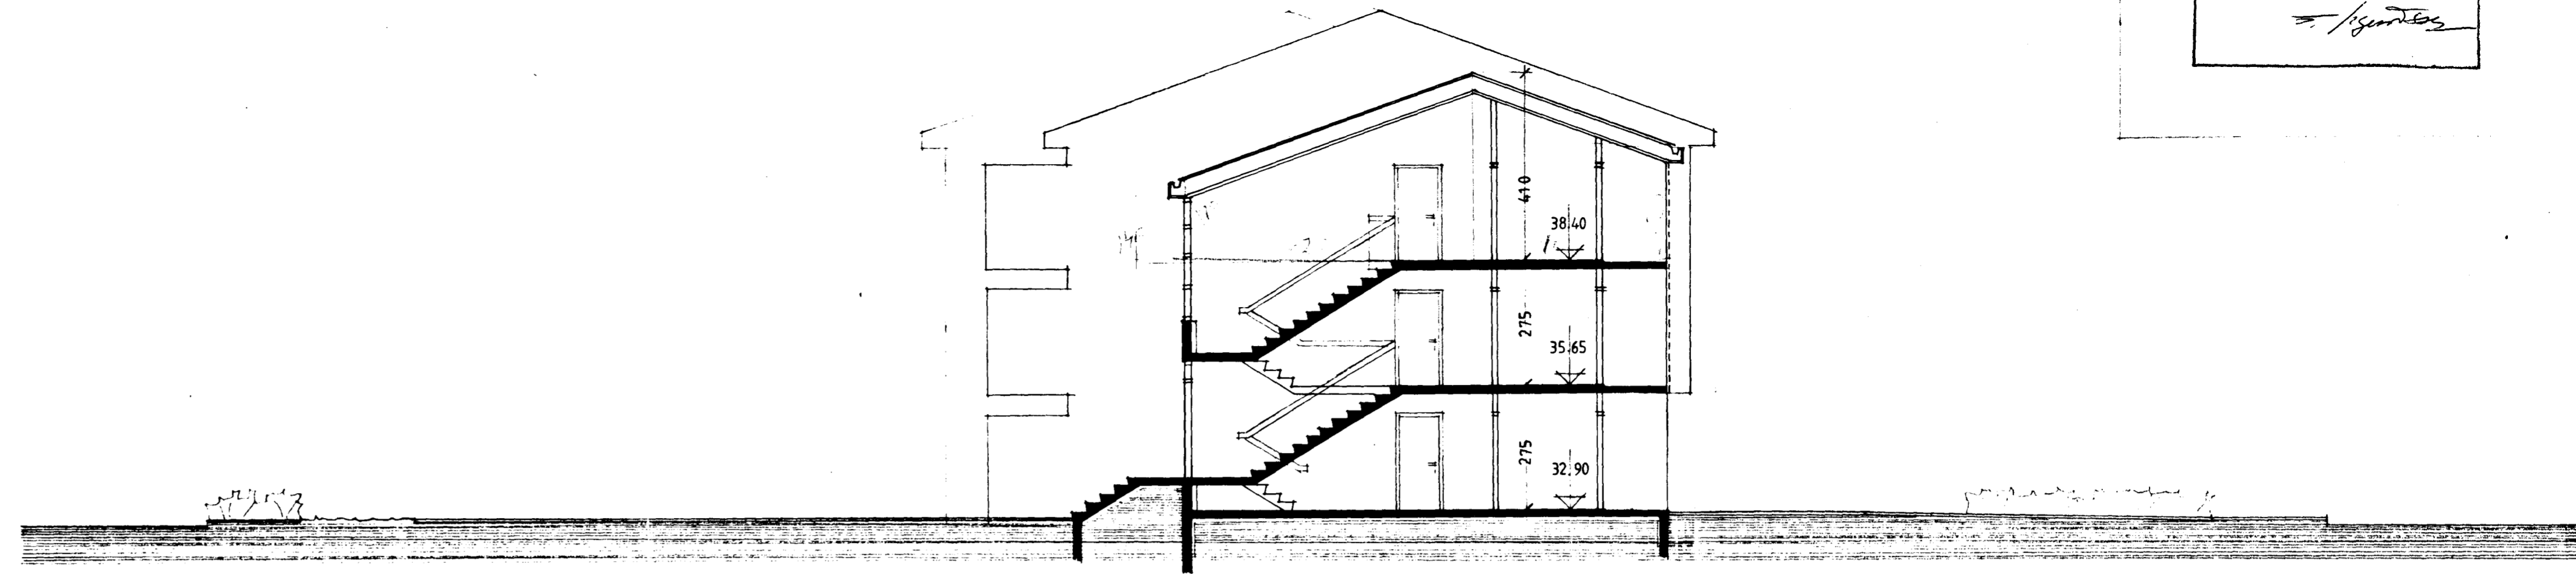


SNEIÐING **B-B**

tiffopdf - www.rubissoftware.com - Demo Version

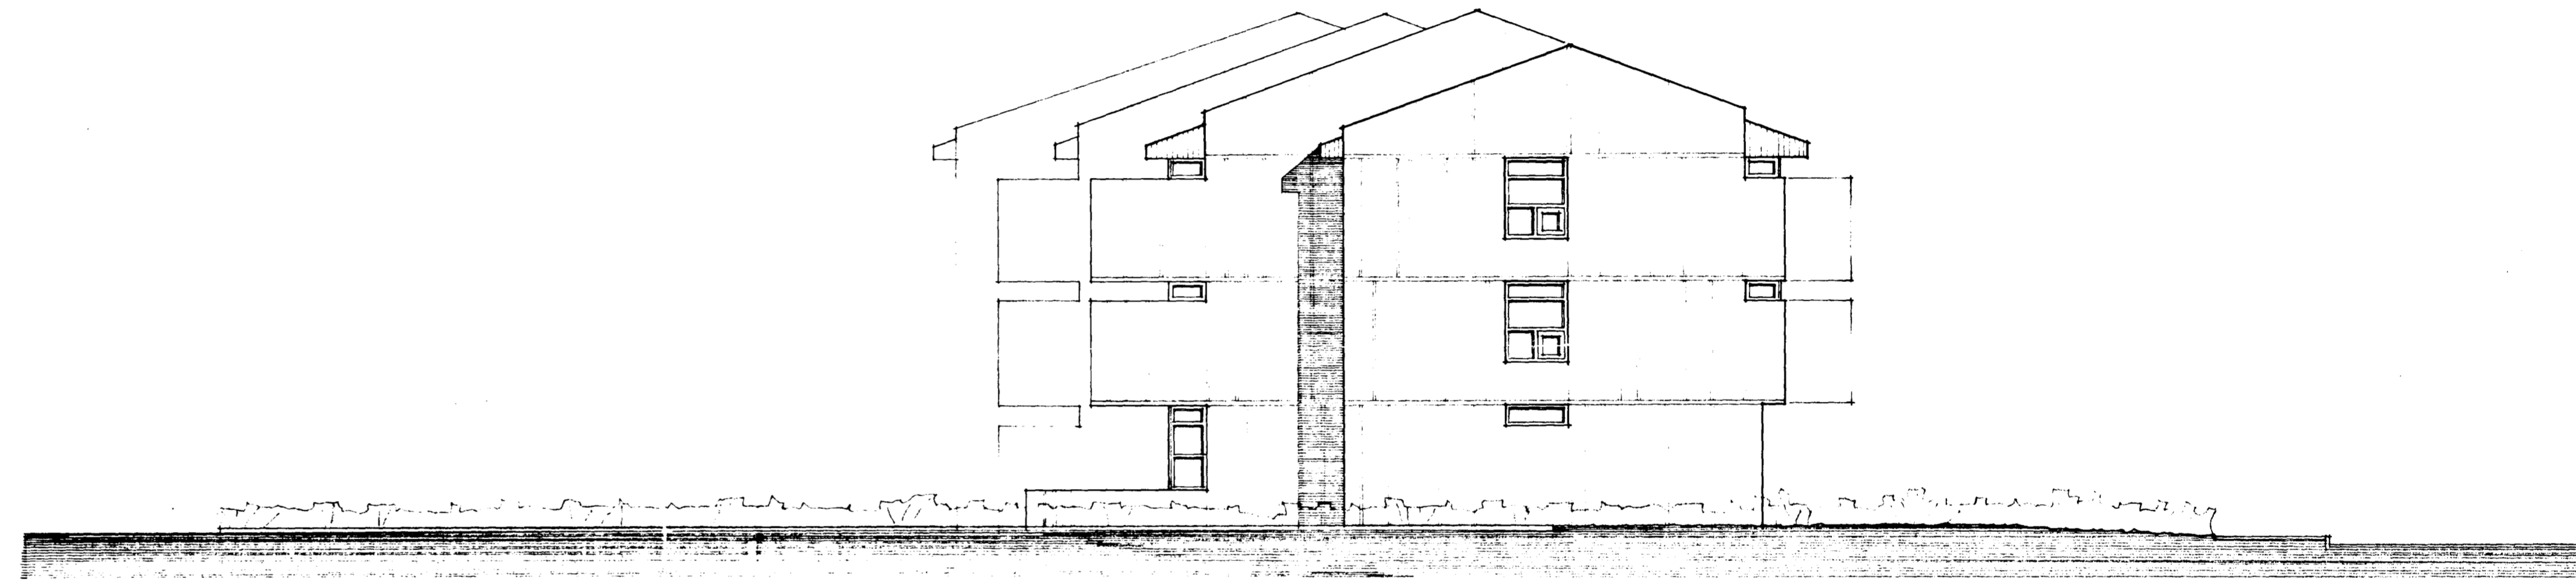

SUÐ - AUSTLÆGHLIÐ

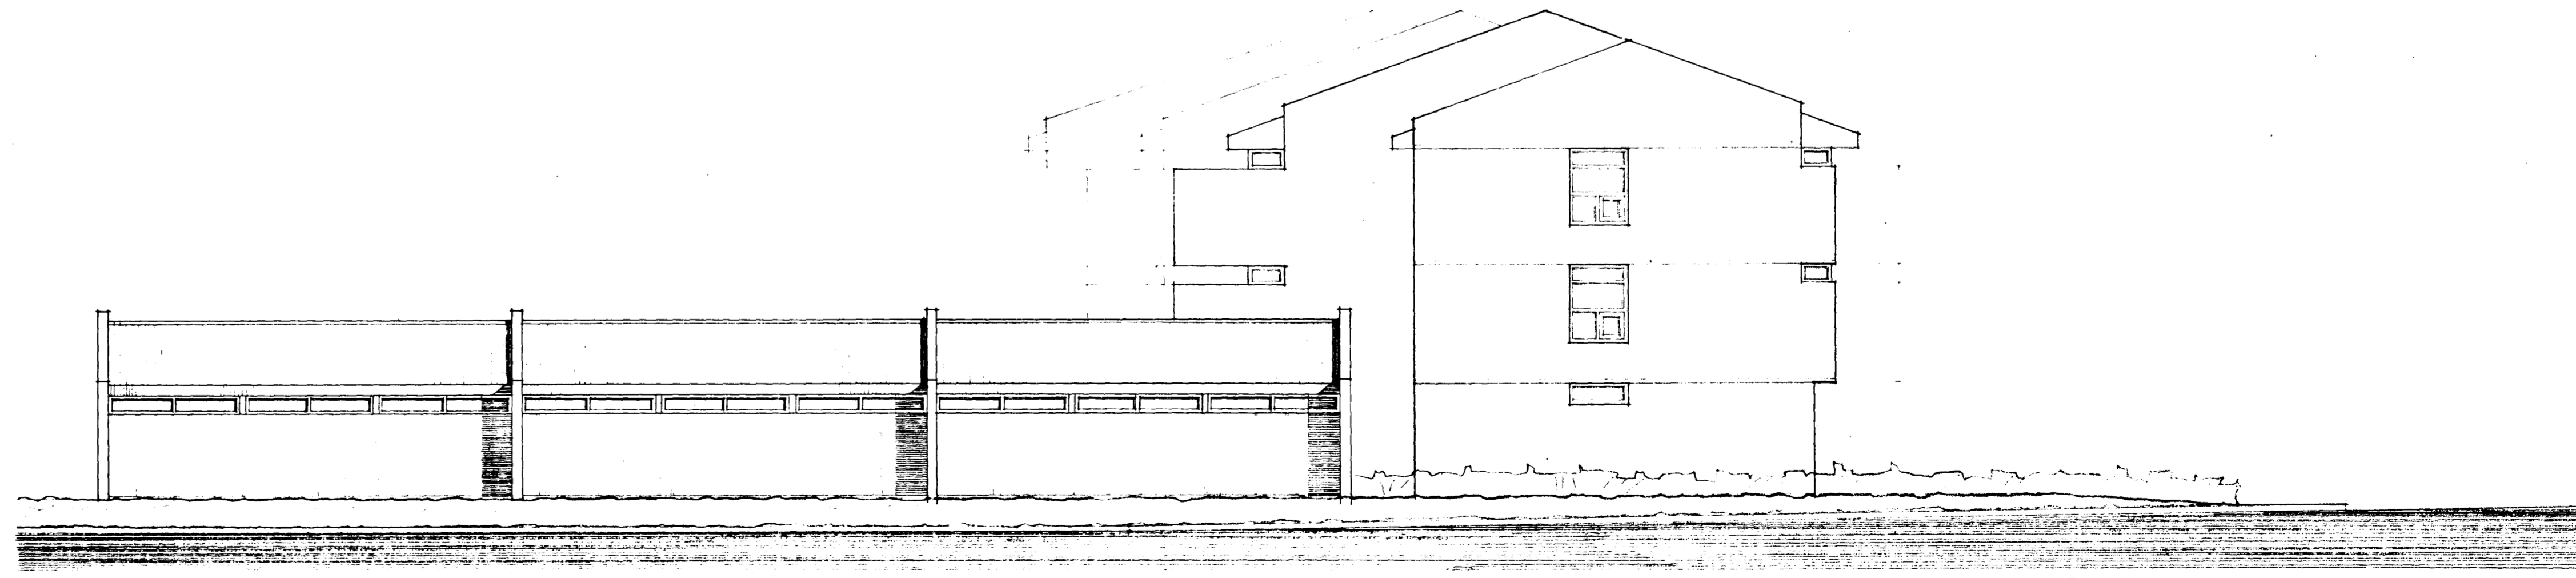

SUÐ - AUSTLÆGHLIÐ BÍLSKÚR

9030-0010 . 01
02
03

ARKITEKT FAI
ARKITEKT FAI
Handwritten signature