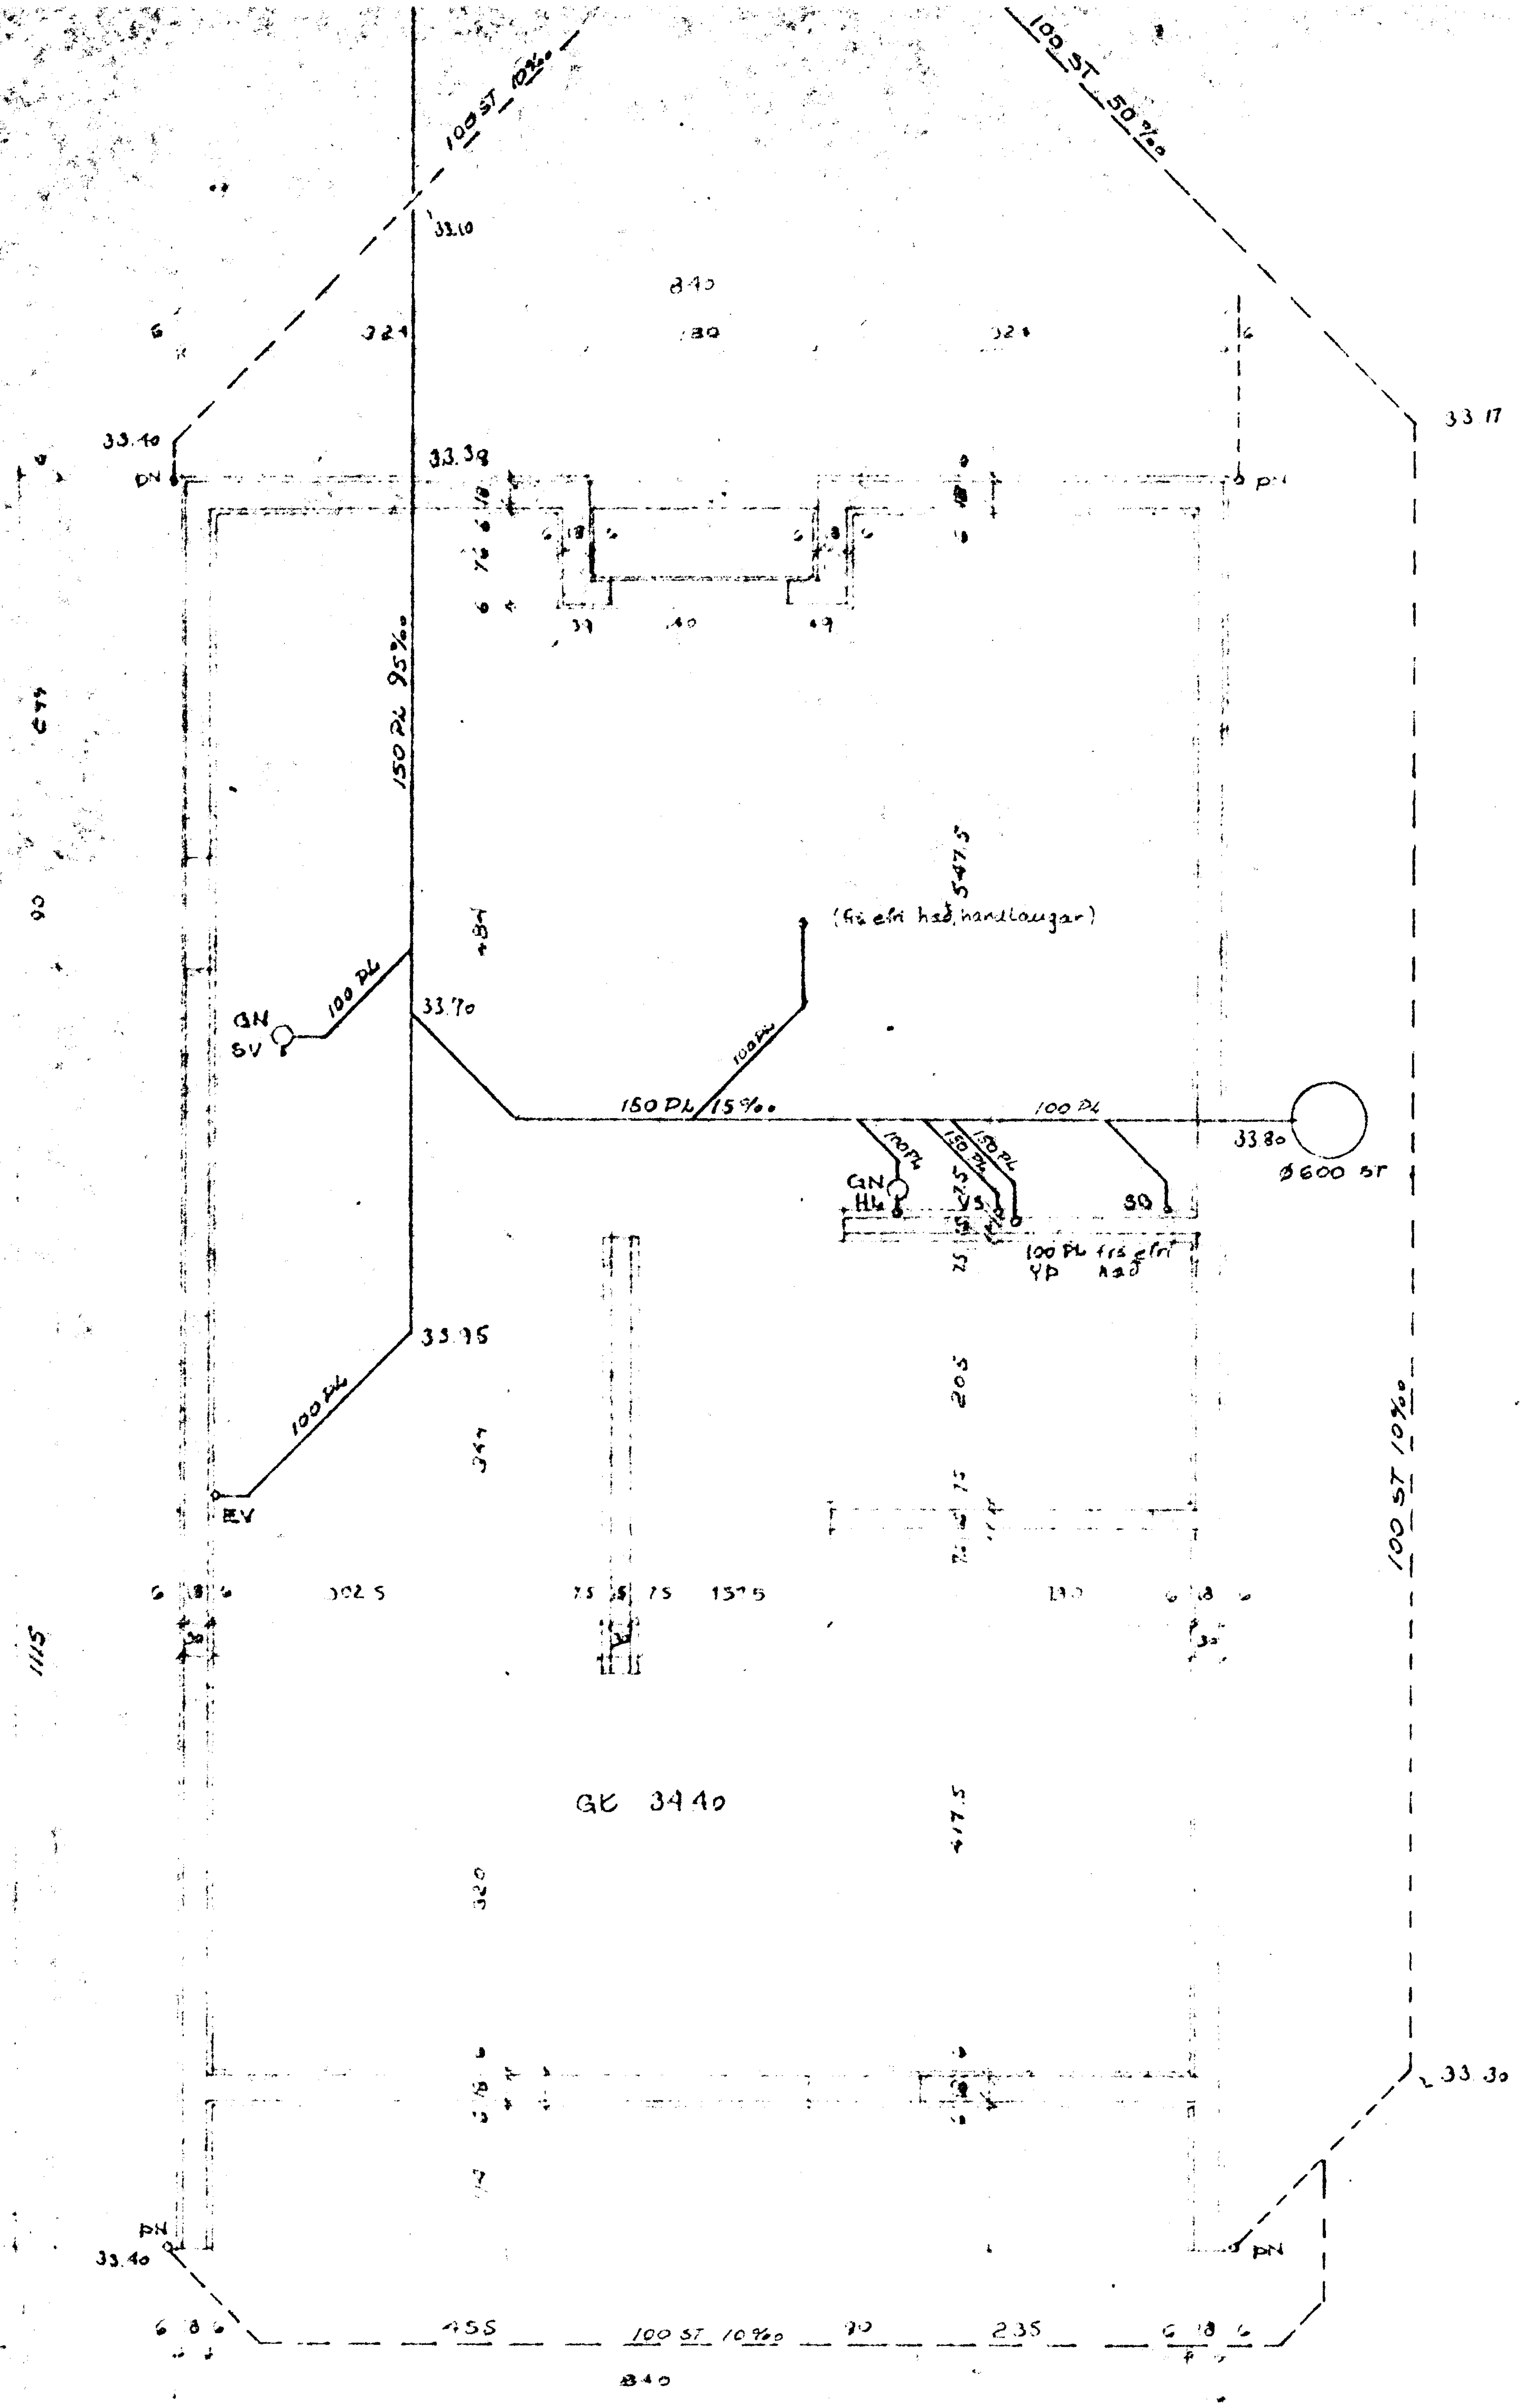

GRUNNMYND FRÁRENNSLI 1:50

SKÝRINGAR

ALLAR LAGNIR Í GRUNNI ERU ÚR PLASTI SJÁ ÍST 65

MINNSTI HALLI 15‰ (1,5 cm pr m)

REGNVATNSLÖGN UMHVERFIS HÚS ERU STEINSTEYPTAR

MINNSTI HALLI 10‰ (1,0 cm pr m)

ÓNEFND MÁL cm LAGNASTÆRÐIR mm HÆÐARKÓTAR m

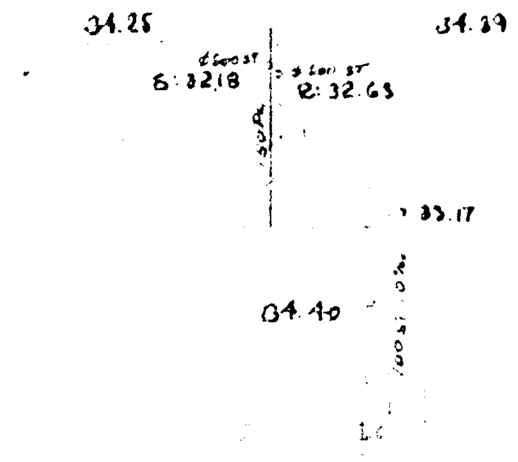

AFSTÖÐUMYND FRÁRENNSLI 1:500

PÁLL ZÓPHONÍASSON BYGGINGATÆKNIFRÆÐINGUR KIRKJUVEGI 23 ☎ 98 2711 900 VESTMANNAEYJUM	VALLARBARÐ 21-23 HAFNARFIRÐI GRUNNMYND FRÁRENNSLI TEIKN NR 30 — NR 83/5 HANNAÐ PZ KVARÐI 1:50 1/500 983