



1/230V
fi

TAFLA T1.1

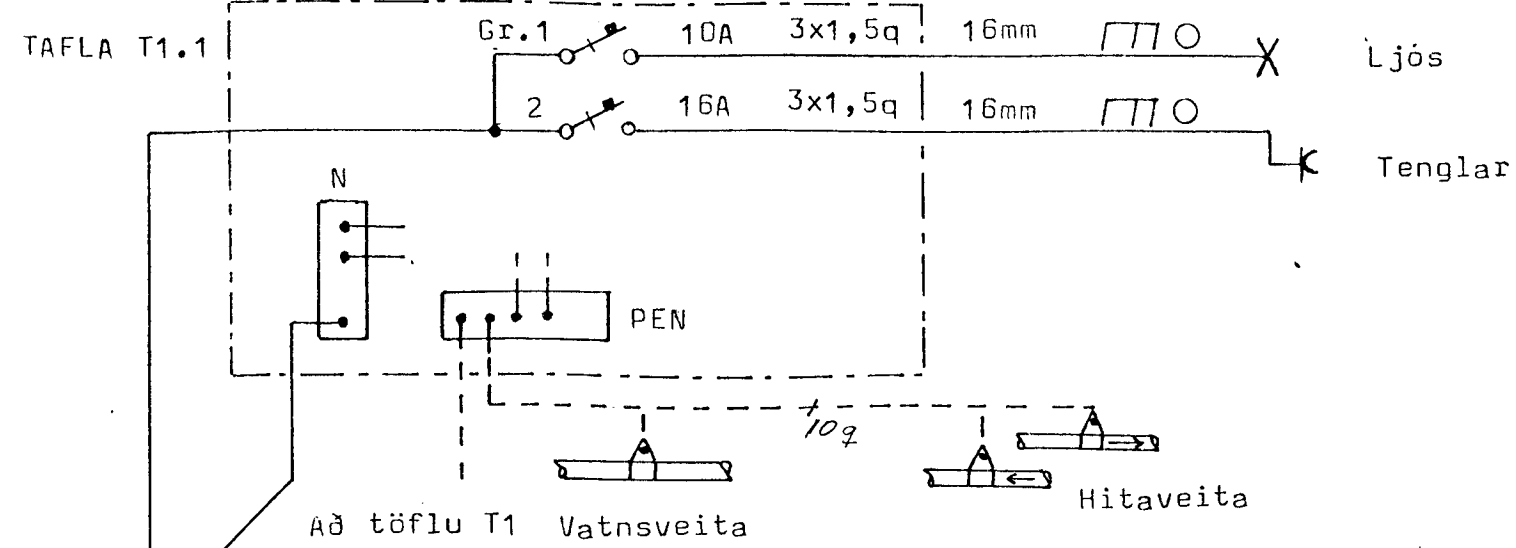

AFLA T1



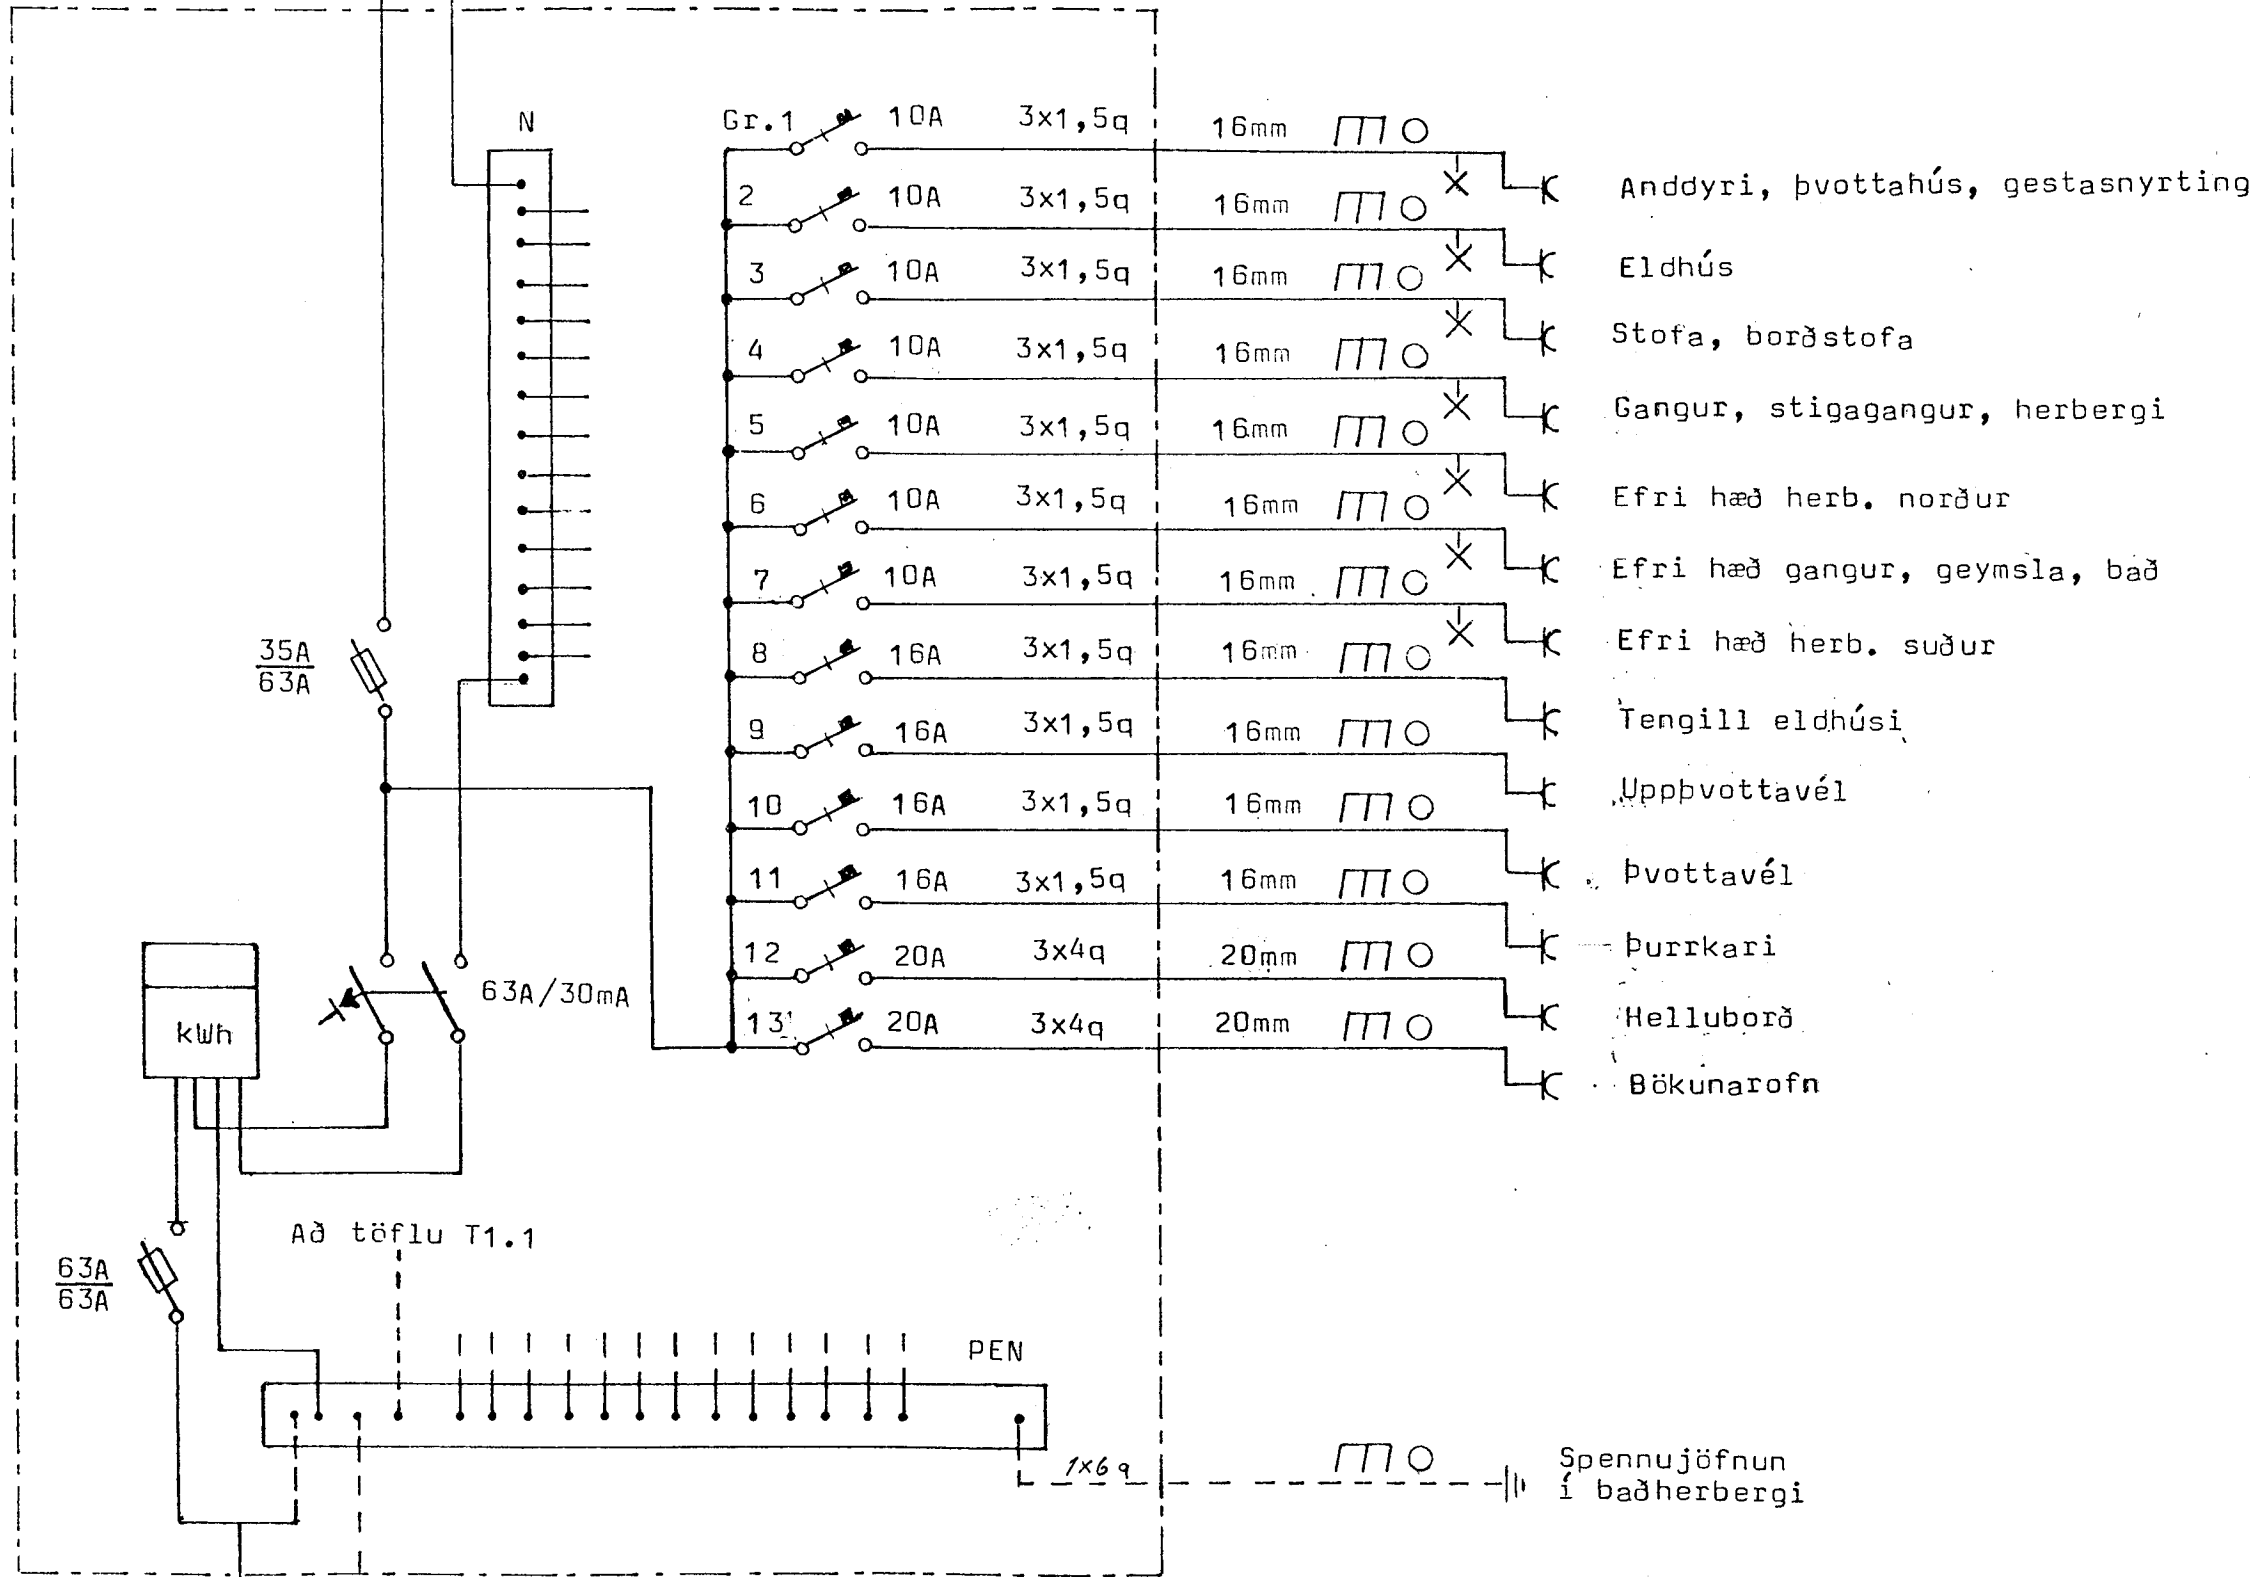


Töflur skulu víraðar með 10q vir

Tengibox

Sökkulskaut, sjá sérteikningu

1x63A heimaug

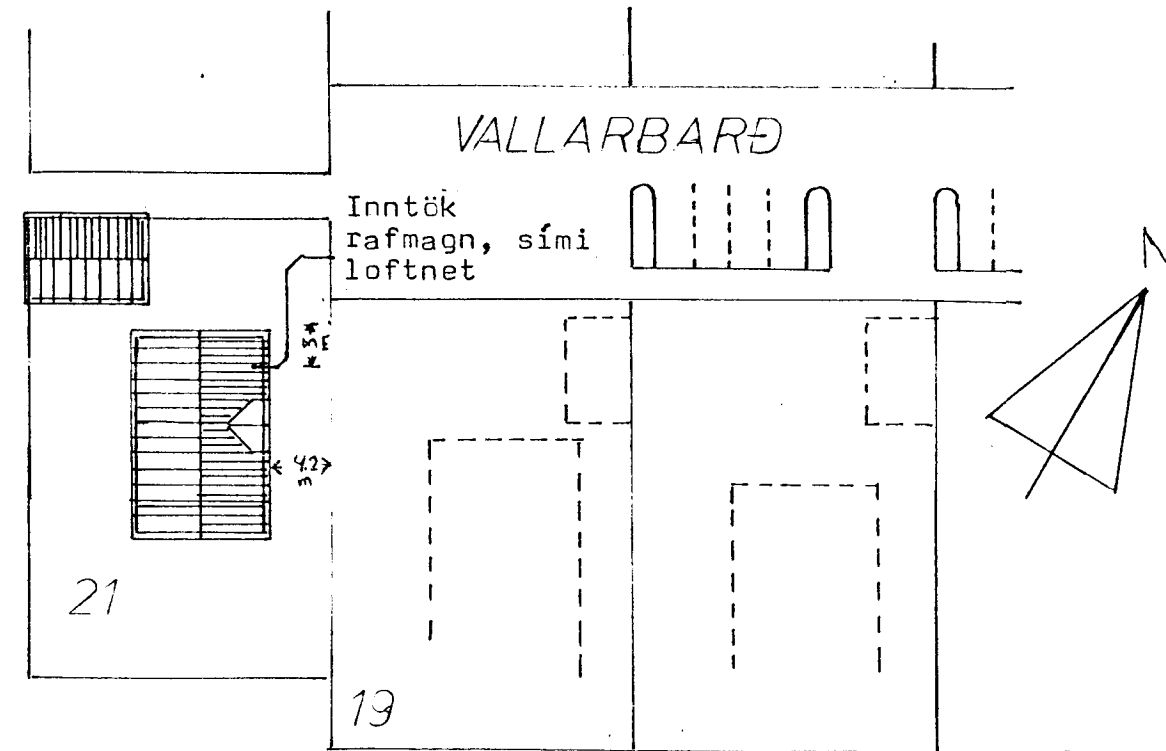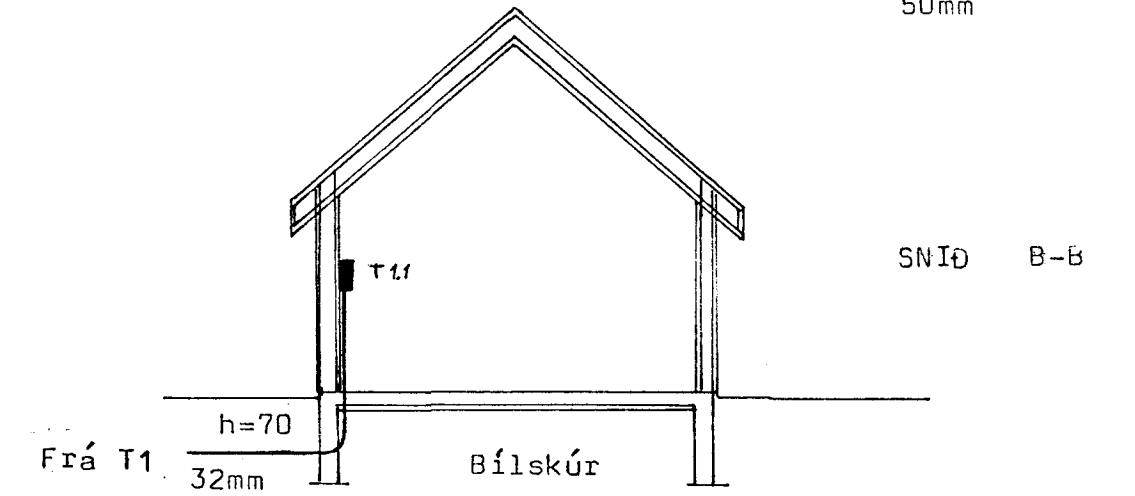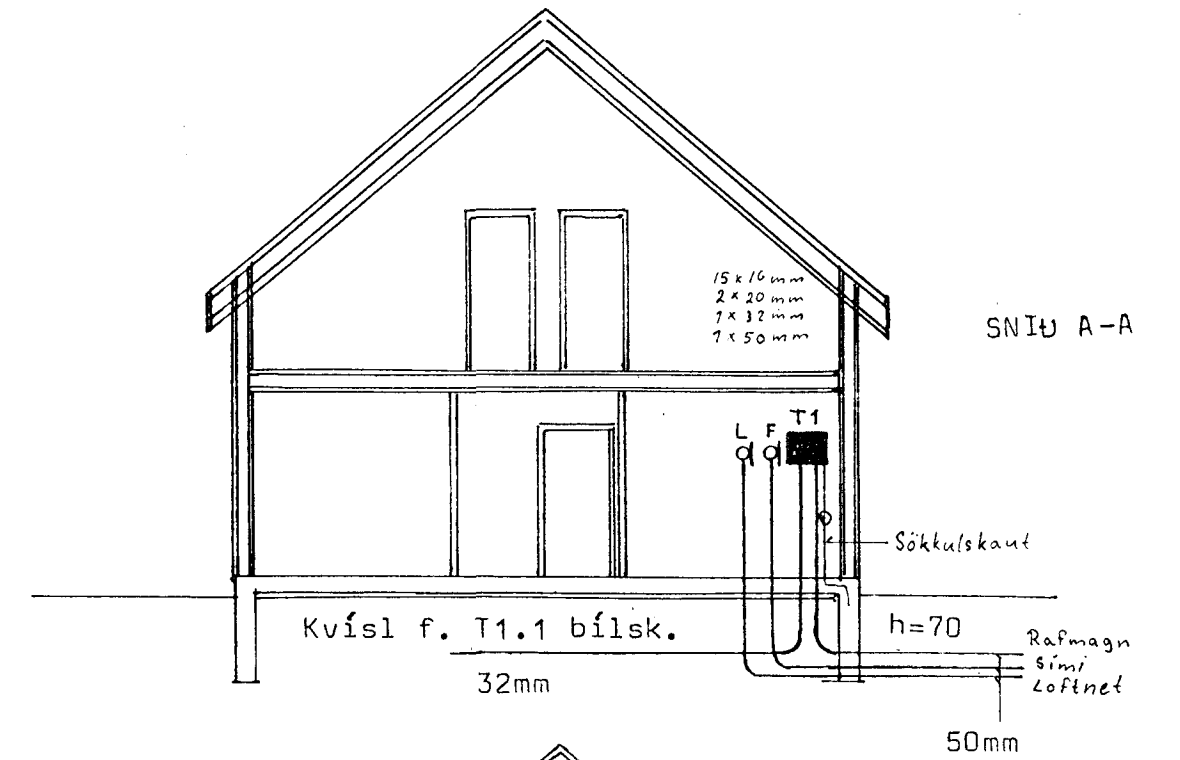

VALLARBARÐ 21 HAFNARF.	Dags. októ '97
	Teiknað Sumarliði J. Pálsson
	S. 5653059
	M. 1:100 M. 1:500
	M. 1:200-2339
	Sumarliði J. Pálsson
Sumarliði J. Rútsson rafvirkni Svalbarði 14 Hafnarf.	Blað 1 af 5

34/28