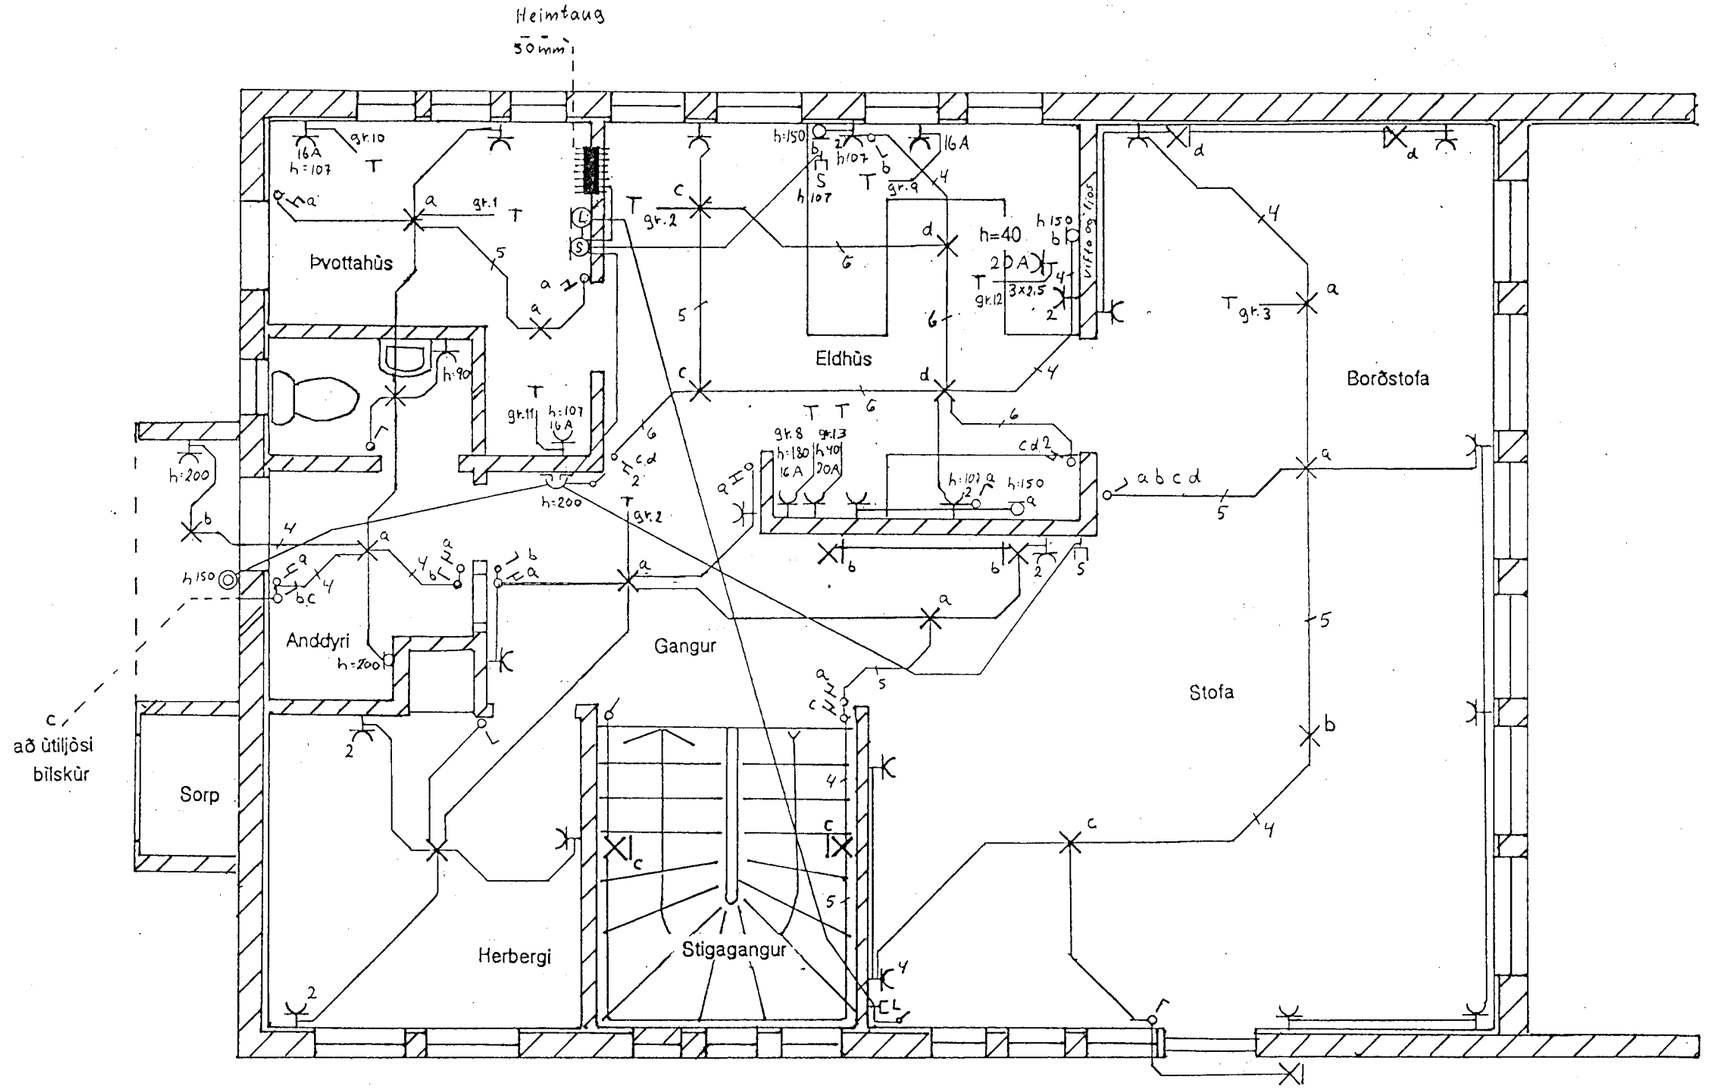

VALLARBARÐ 21 Hafnarfirði

Teiknað okt. '97
SJR

Grunnmynd raflagna neðri hæð

M. 1:50

Sumarliði J Rútsson

Sumarliði J Rútsson rafvirki s. 5653059 kt. 161259-3339