


1/230V  
:fi


TAFLA T1.1

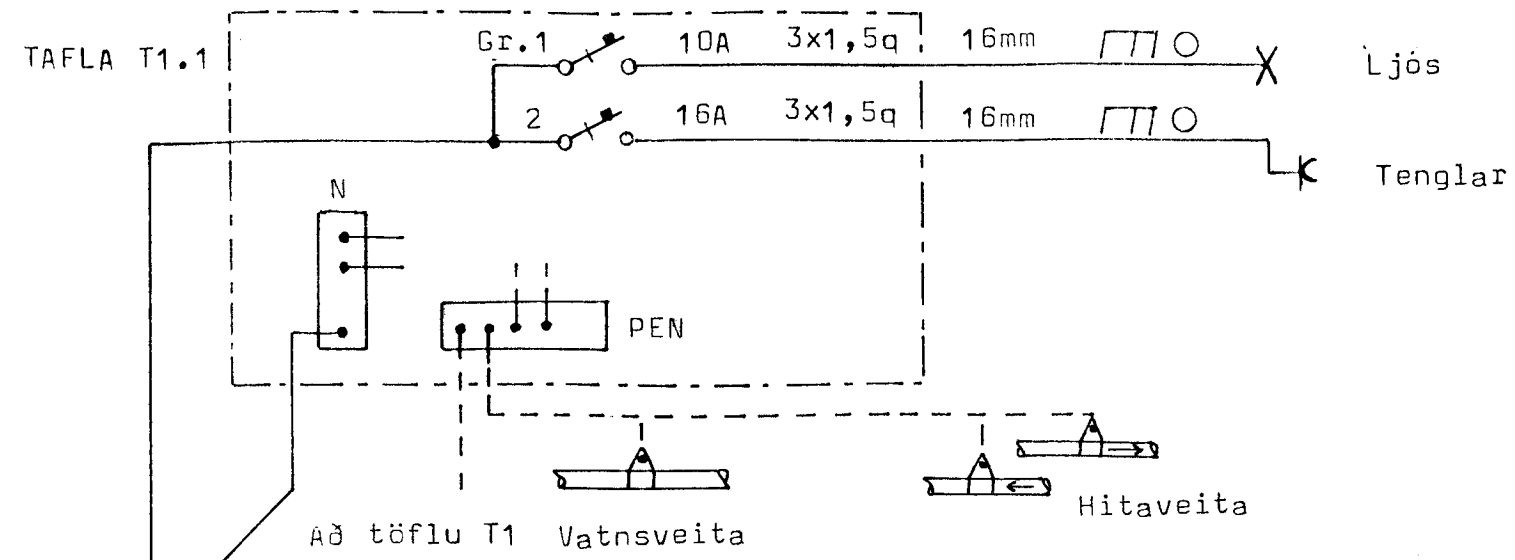

Að töflu T1 Vatnsveita

Hitaveita


TAFLA T1

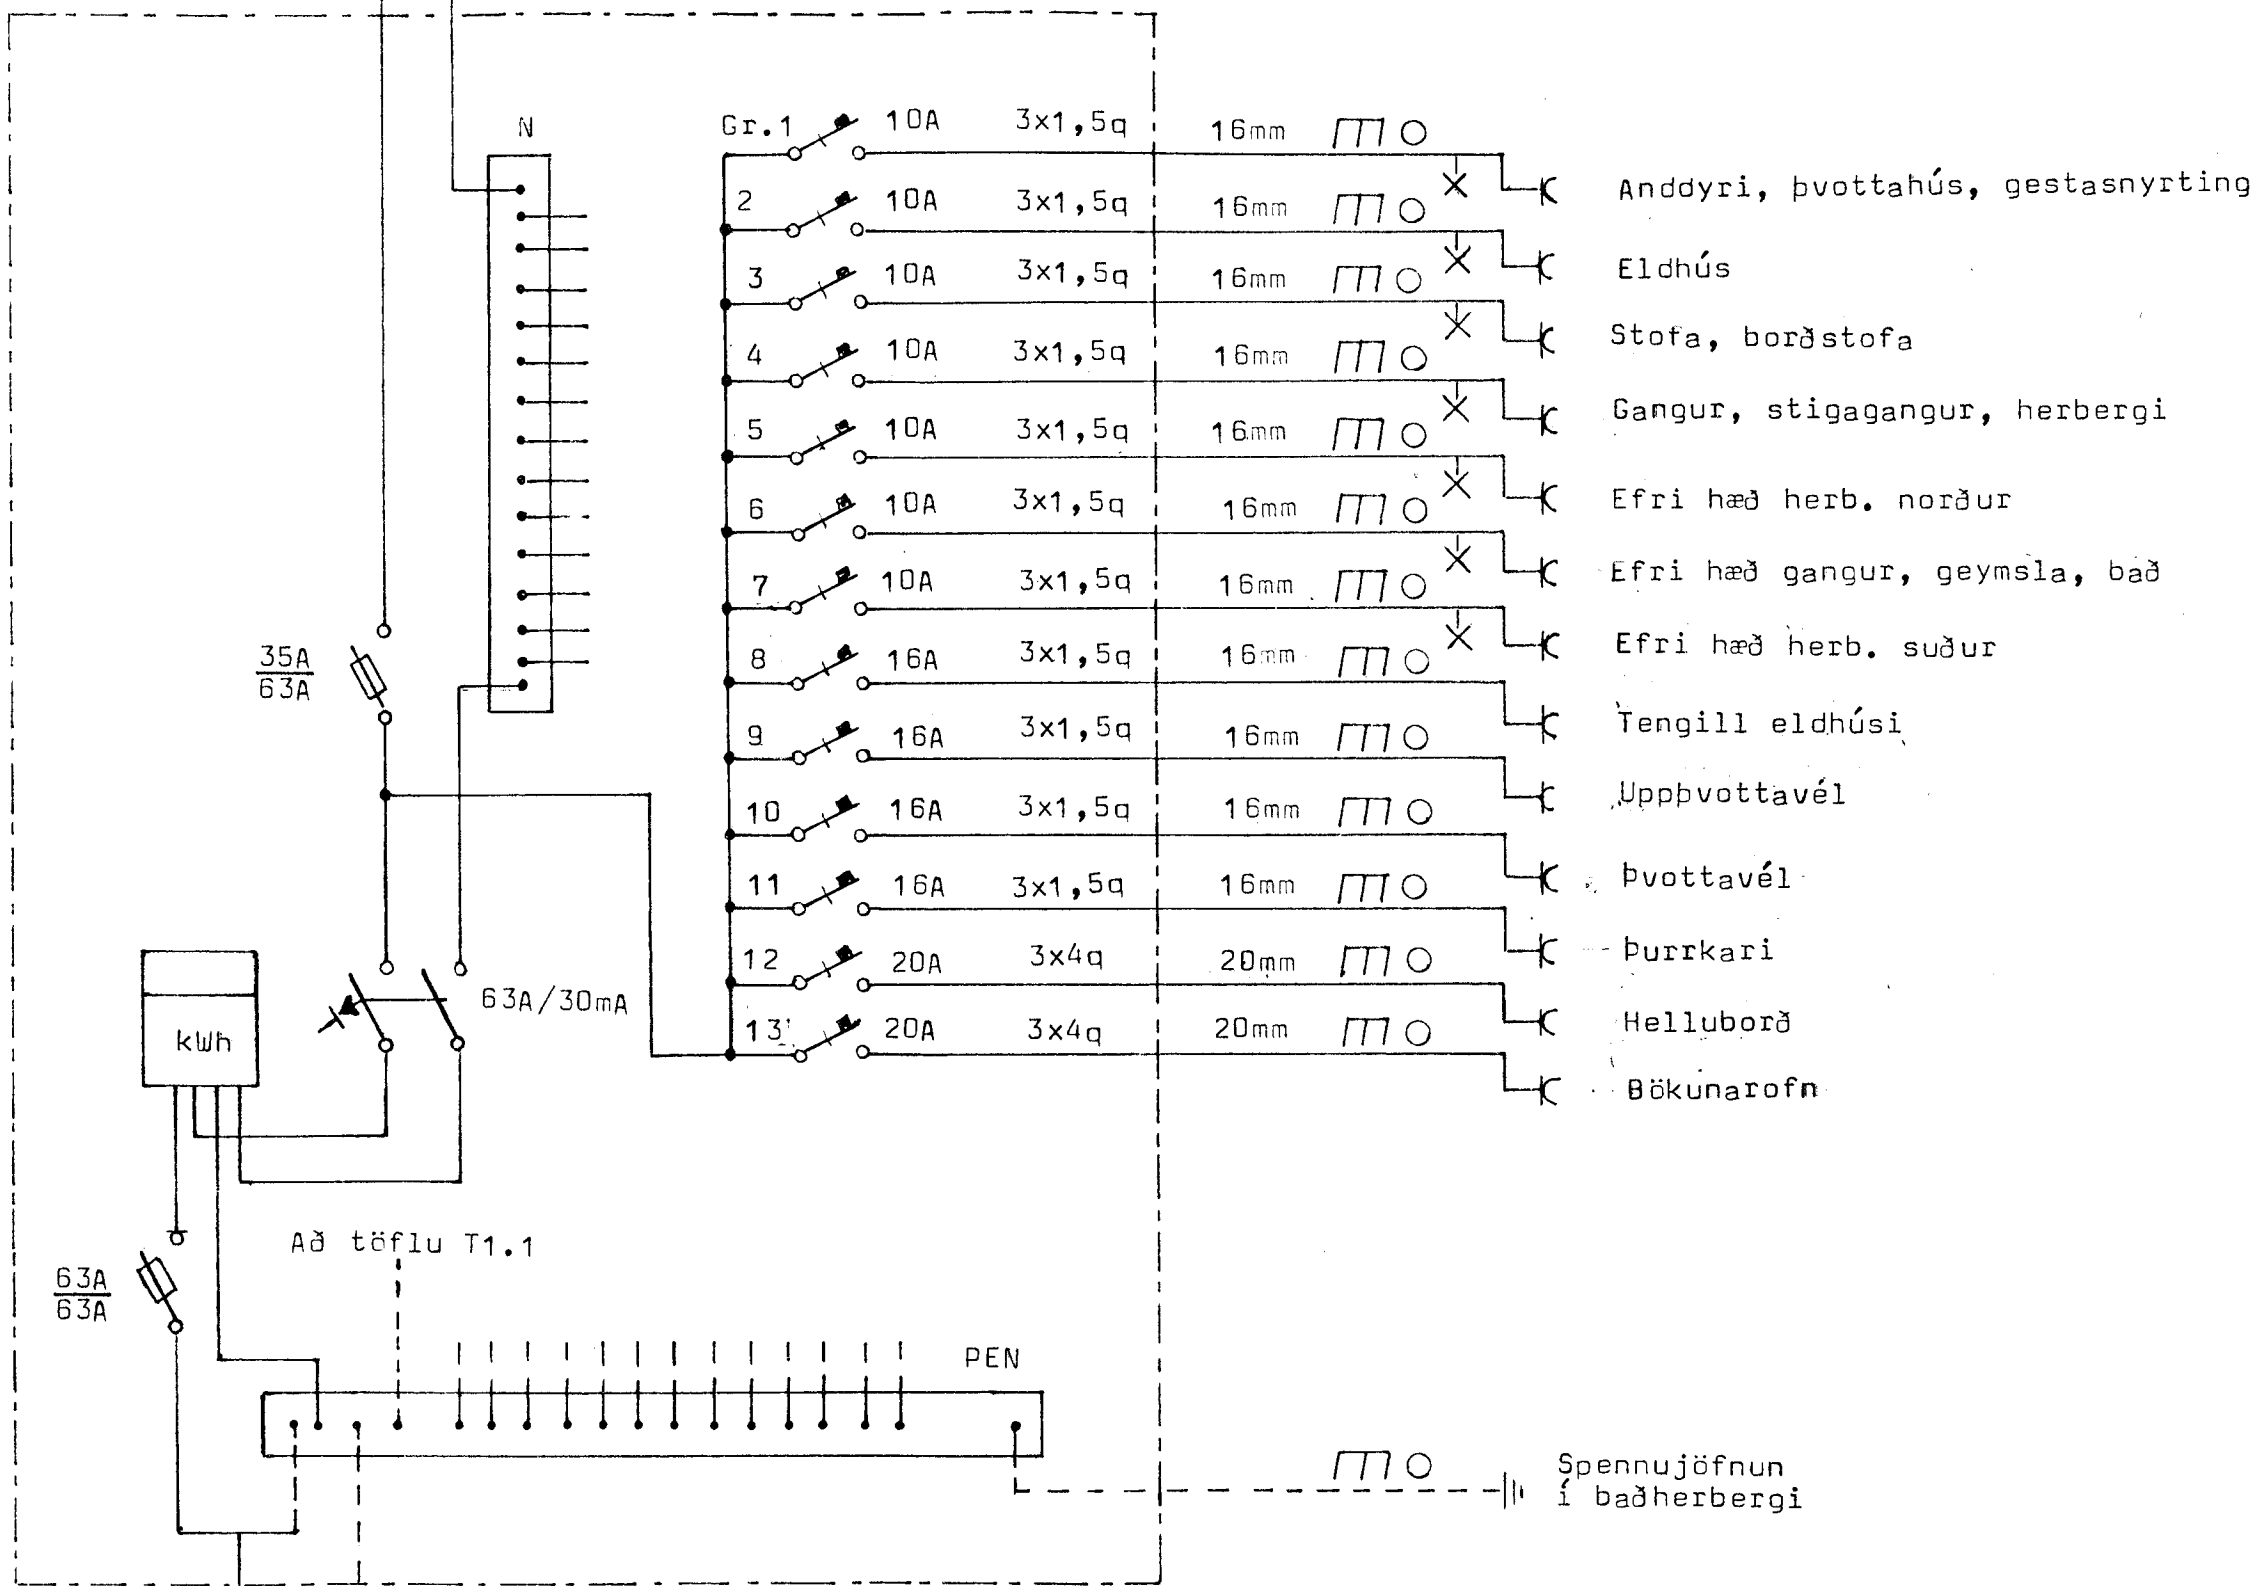


Spennujöfnun í baðherbergi

Töflur skulu víraðar með 10q vír

Inntök samþykkt 4.11.1997.  
Lb. RAFVEITU HAFNARFIARÐAR  
Björgur Döggbjörn

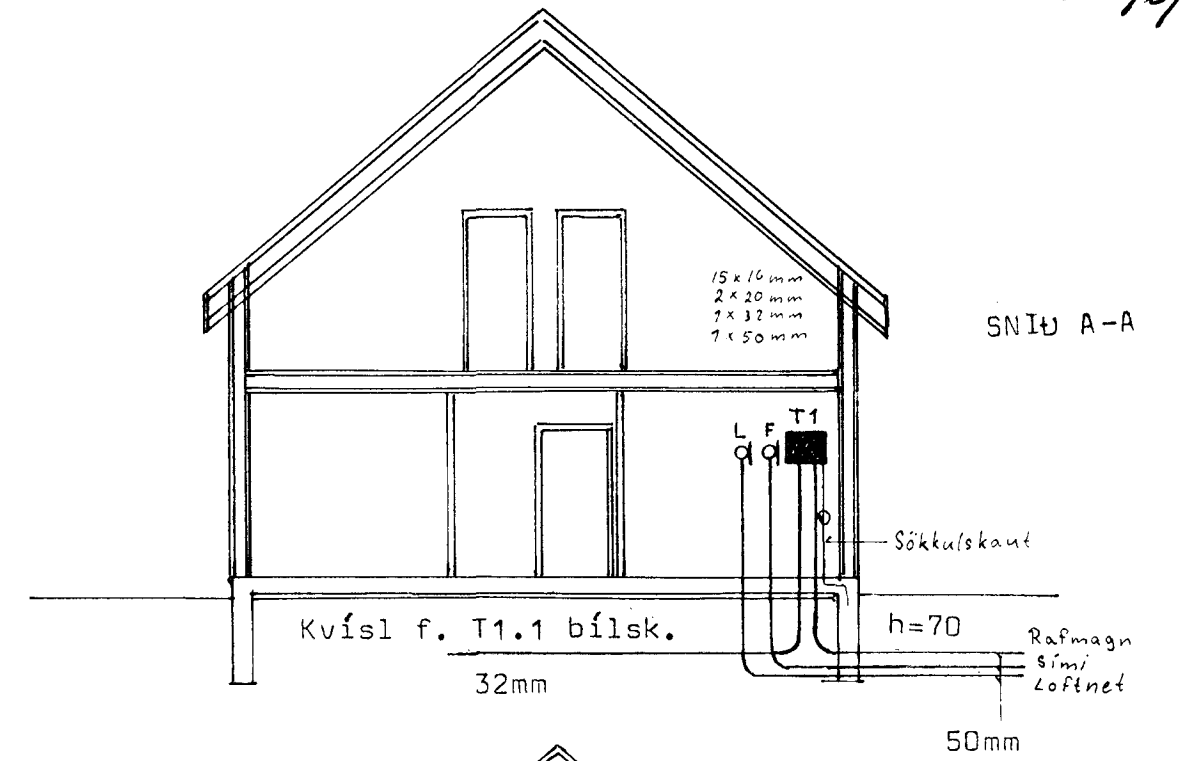


SNID A-A

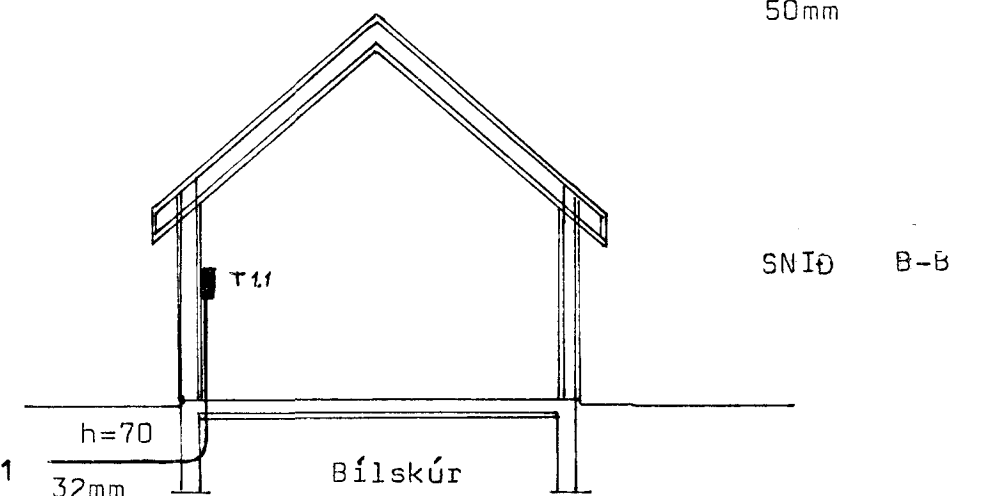

SNID B-B

ÖLL INNTAKSRÖR SKULU NÁ ÚT FYRIR LÖÐAMÖRK.

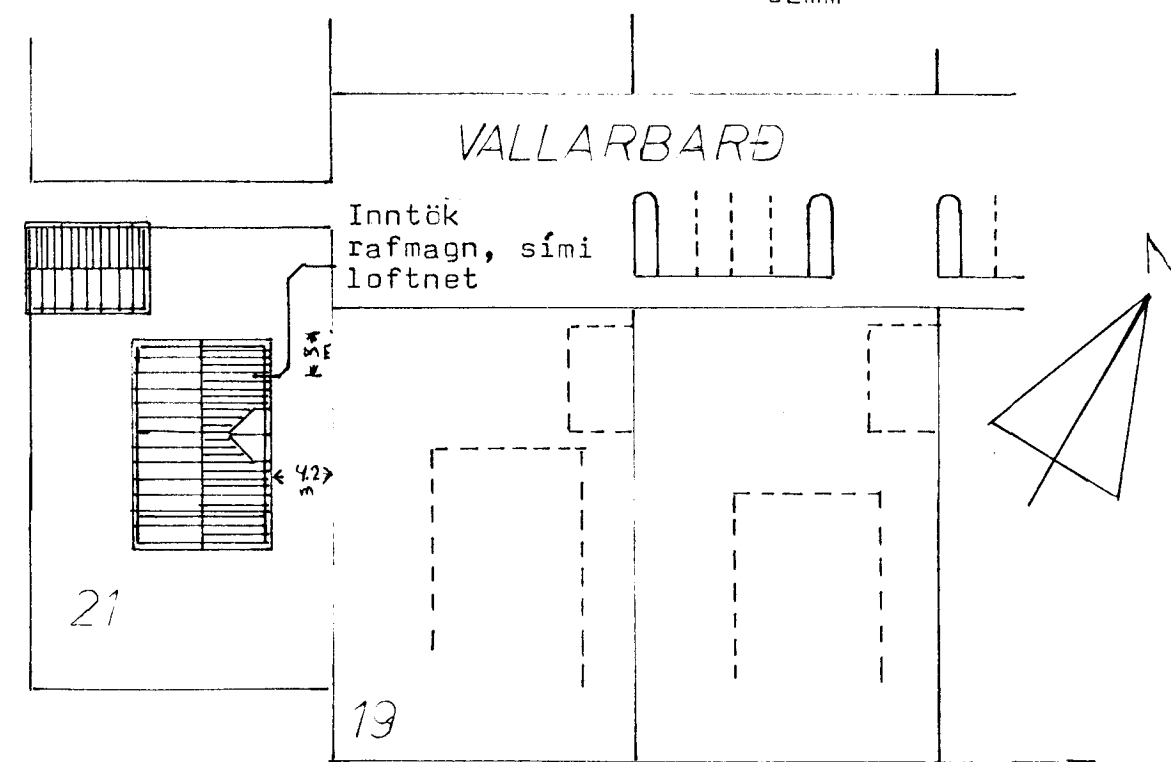

VALLARBARÐ

Inntök rafmagn, sími loftnet

19

HÖSVEITA TENGIST Á FASA T.

Tengibox

Sökkulskaut, sjá sérteikningu

1x63A heimitaug

VALLARBARÐ 21 HAFNARF.	Dags. okt '97
Einlinamynd, Snidmynd, Afstöðamynd M. 1:100 M. 1:500	Teiknað Sumarliði J. Rutss S. 565 3059
Sumarliði J. Rutsson rafvirkni Svalbarði 14 Hafnarf.	Blað 1 af 2

34/28