



**INN TAK VATNSVEITU**

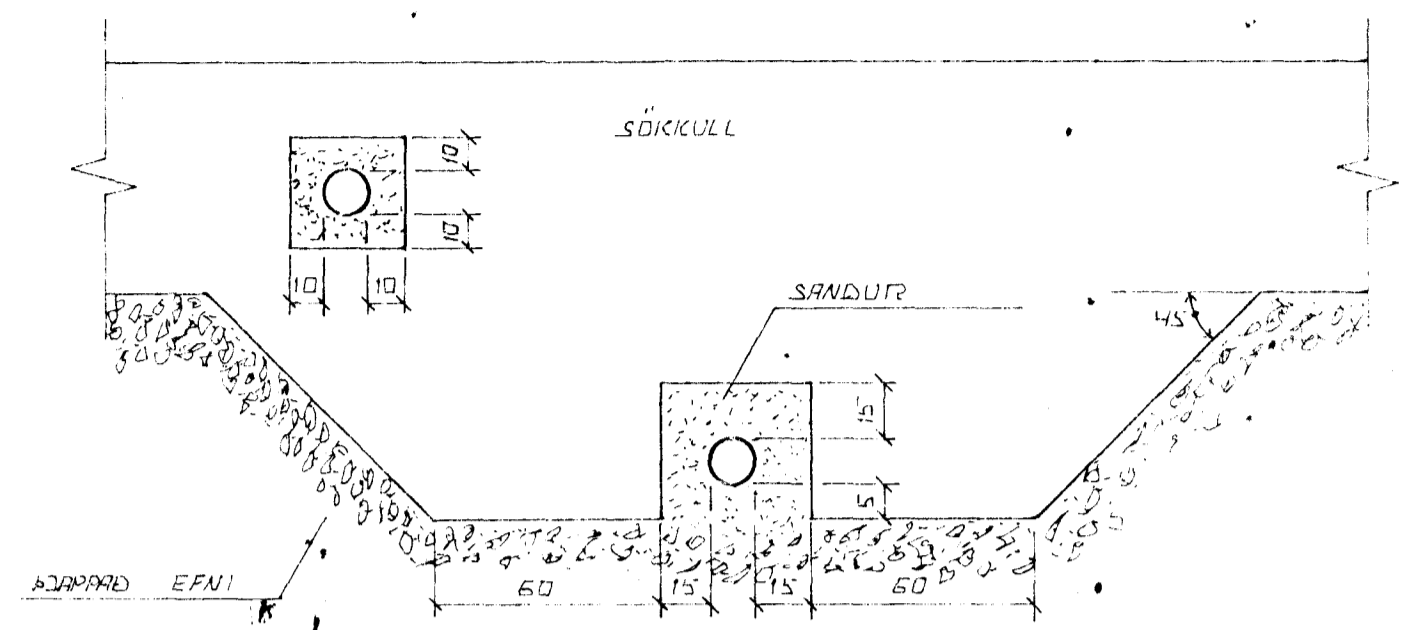


FRÁGANÐUR LAGNA UNDIR OG Í SÖKIKULVEGG.  
GRAFÍÐ SKAL FARIÐ LÖGNUM UNDIR SÖKIKULUM. AÐUR  
EN ÞEIR ERU STEYPTIR.

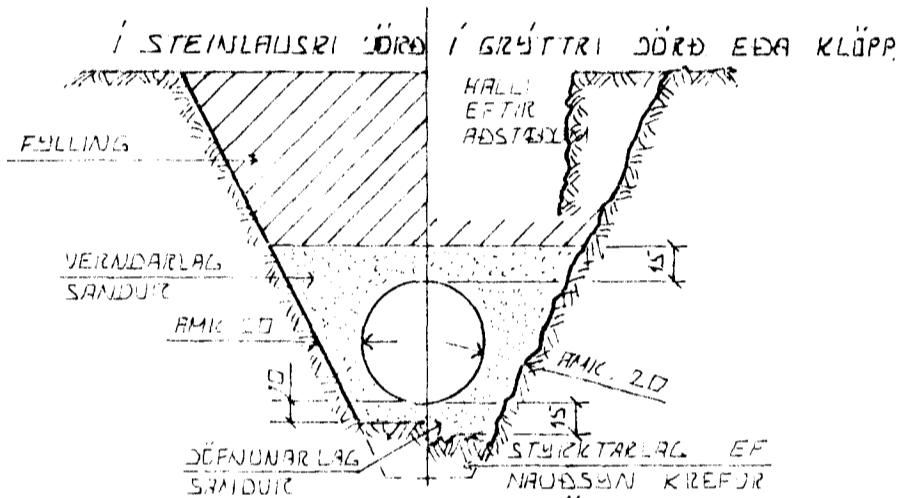

**LEIÐSUISKURÐIR PLASTRÖRA**

BURÐARGETA PLASTRÖRA TIL AÐ STAÐAST  
MÁTALAG SÚK PINGANS AF JARÐLAGINU SEM  
EKKI LEIÐSLUAMMI LIGGUR RÆÐST EINGÖMGI  
AF HVHÐ VEL SANDUR ER ADAPPAÐUR KUNSUM  
AÐRIN ÞESS VEGNA SKAL VANDA MÖÐU  
KÖPPLAÐI VAR SEM HJETTA ER Á  
UMFERÐARHLAÐI.

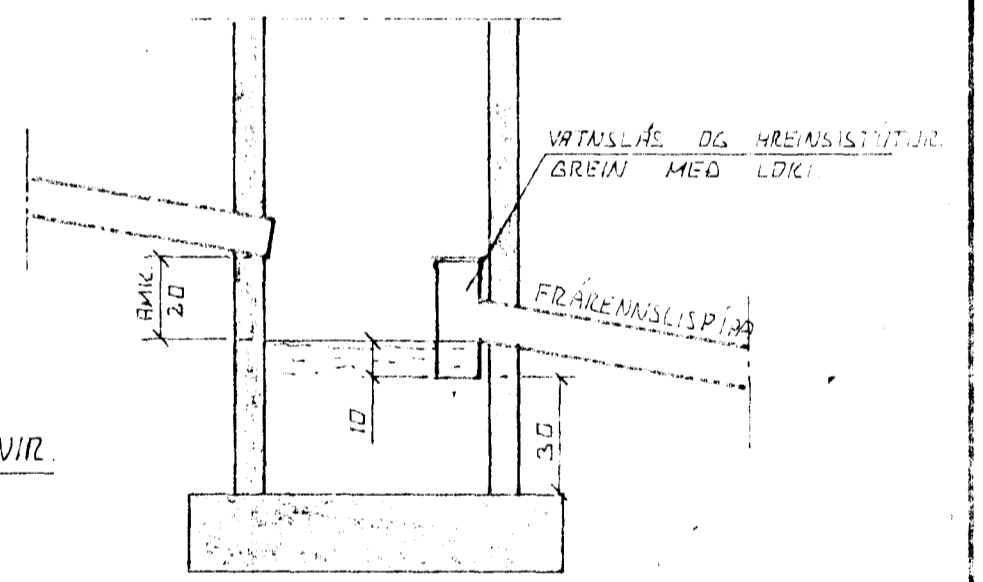


**TÁKN FÖRIR GRUNNLAGNIR**

- SKOLPLÖGN
- REGNVATNSLÖGN
- REGNVATNSLÖGN +
- SARÐVATNSLÖGN
- JARÐVATNSLÖGN

**SARÐBRUNNUR**

BRUNNUR FÖRIR SARÐVATNI OG REGNVATNI  
FRÁRENNSLISPIPA SKAL VERA AMK 150 CM  
FRÁ YFIRBORÐI JARÐVEGS.

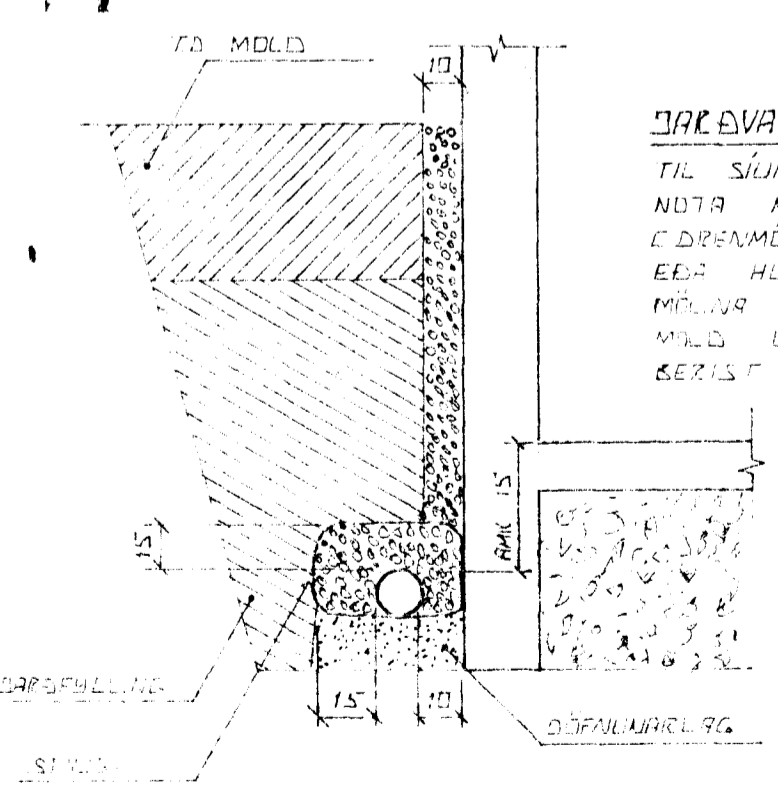


**SARÐVATNSLAGNIR**

TIL SÍUNAR Á SARÐVATNI SKAL  
NOTA MÖL STÆÐ 07-3 SEM  
DÖFNMÖL SÍTLA SKAL STRÖÐA  
EÐA HLÖÐSTÆÐ EFNÍ ÞEIR  
MÖLUR TIL VARNAR VI AÐ  
MÖL EÐA FIMM SANDUR  
BERIST LÖGNUM.

**ÚTGRÖFTUR**

ÚTGRÖFTUR FÖRIR LEIÐSLUM SKAL  
EKKI VERA DÝPRI EN BOTN  
UNDIRSTARA. EF NAUÐSAMLEST ER AÐ  
LEGGJA LEIÐSLUR DÝPRA EN UNDIR-  
STÖÐUR VEIÐUR AÐ LEGGJA LEIÐSLUNA  
MAD LANGT FÍRÁ UNDIRSTÖÐUM, AÐ  
ÁSETA ÞEIRRA SÉ ÖRUGG HLUTFALL  
MILLI DÝPTAR OG FÖRLEGGÐAR  
SKAL EKKI VERA MEIRA EN 1:2.

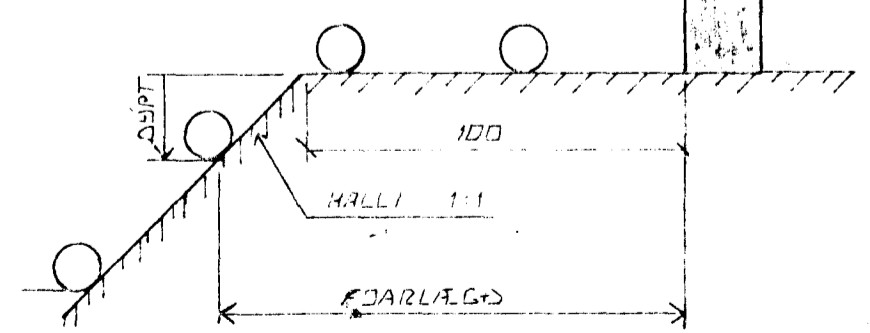

Byggingarfulltrúi Hafnarfirðar  
Algreitt þann  
10 JUNÍ 1998  
Sigurbjartur Halldórsson

BR. NR.	DAGS	EÐLI ISREYTINGAR	SGIN
VALLARBARÐ 21 HAFNARFIRÐI			DAGS APRÍL 98
ALMENNAR SKÝRINGAR, FRÁRENNSLISLAGNIR OG INNTAK VATNSVEITU.			FANNAÐ 4/11
SIGURÐUR ÞORLEIFSSON TEKNIFRÆÐINGUR F.T.M.F.I.			TEIKNAD 4/11
STRANDGÖTU 11 HAFNARFIRÐI SÍMI 54751			VERK NR. 9615
			BLAÐ NR. 2-DI