


GATABAND 25x20 NEGLIST MED KS 40/50
2 STK Í HVORN SPA SPERRU + 4 STK Í
HVORN ENDA

BILGEYMSLA GRUNNMÝND PAK. 1:50

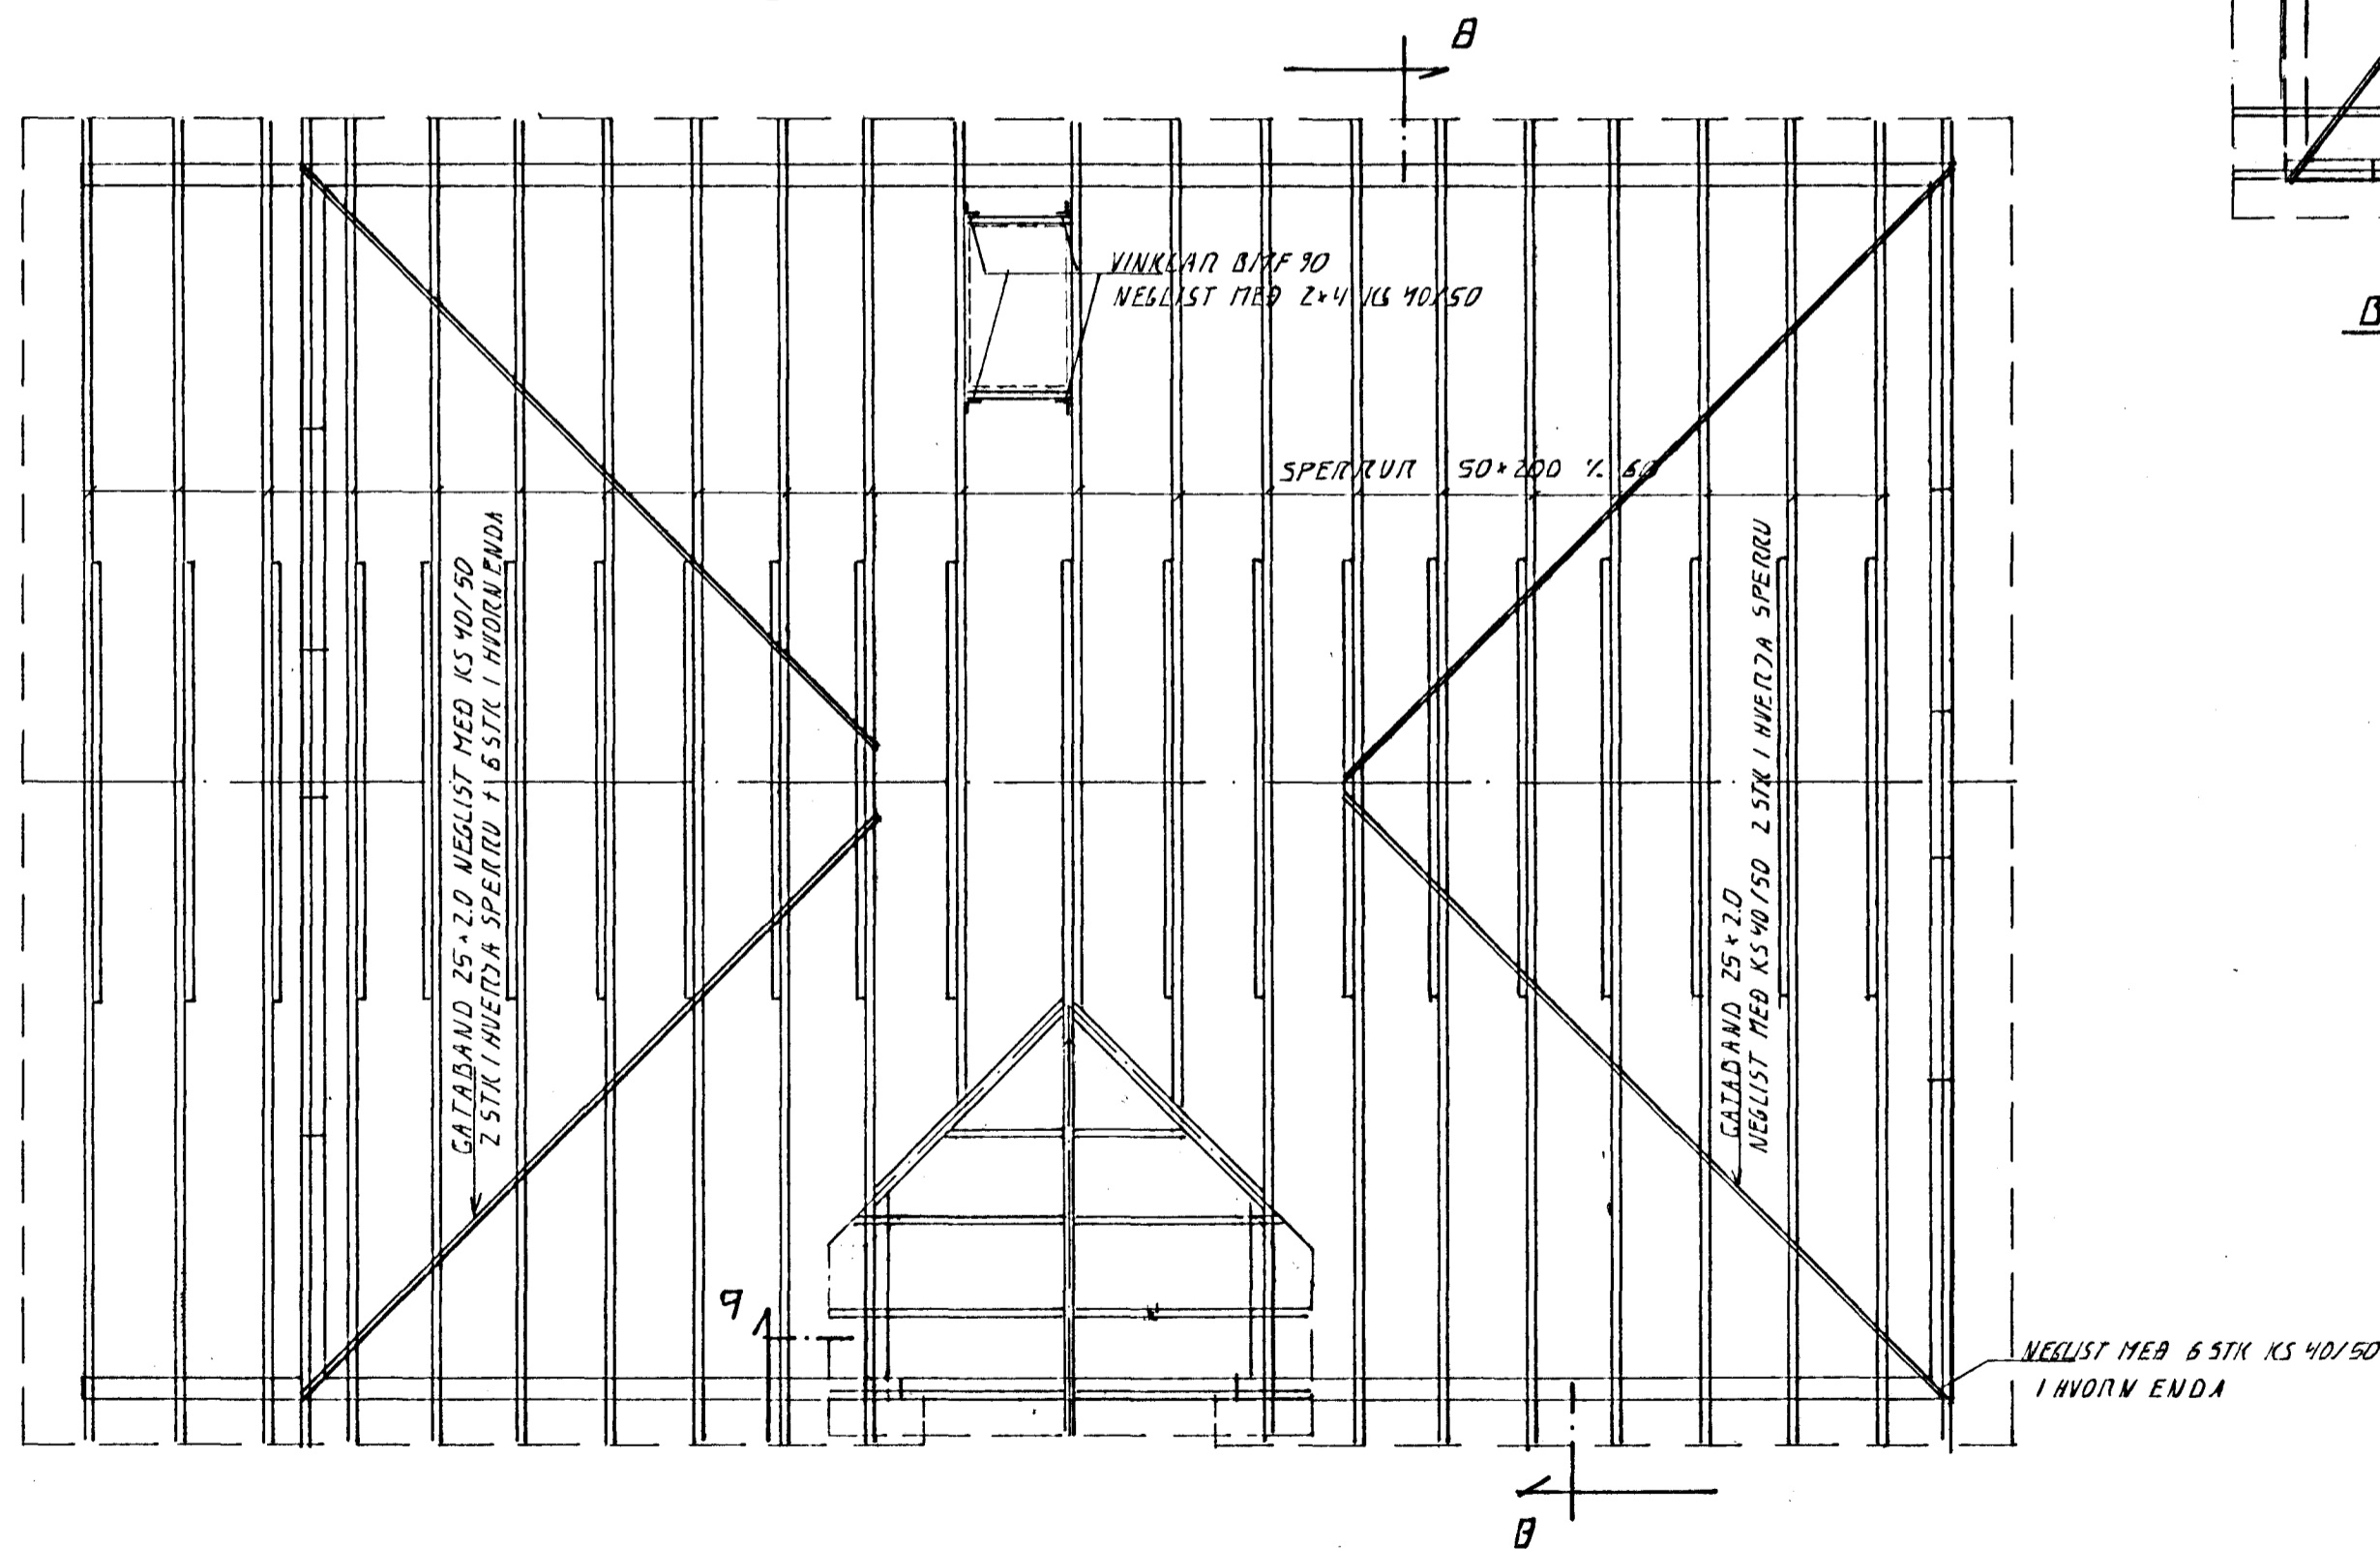


GRUNNMÝND PAK. 1:50

BR.	DAGS.	EDLI BR.	SIGN.
-----	-------	----------	-------

VALLARBAÐ 21
HAFNARFIRÐI

ÞAKVIRKI

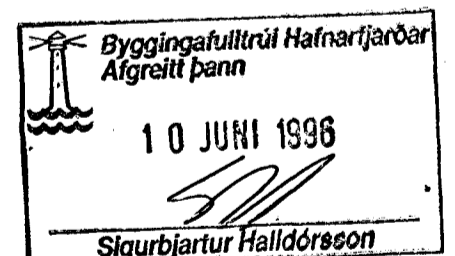

MKV 1:50

DAGS. APRIL 96

VERK NR. 9615

TEIKN NR. 1-03

HANNAÐ G.V. G.H.

TEIKNAD G.V.

YFIRFARIÐ

TEKNIÞJÓNUSTA
SIGURDAR ÞORLEIFSSONAR HF

STRANDGÖTU 11 - 220 HAFNARFJÖRÐUR - SÍMI 555 4255 - FAX 565 2875