



SNID 5. 1:20

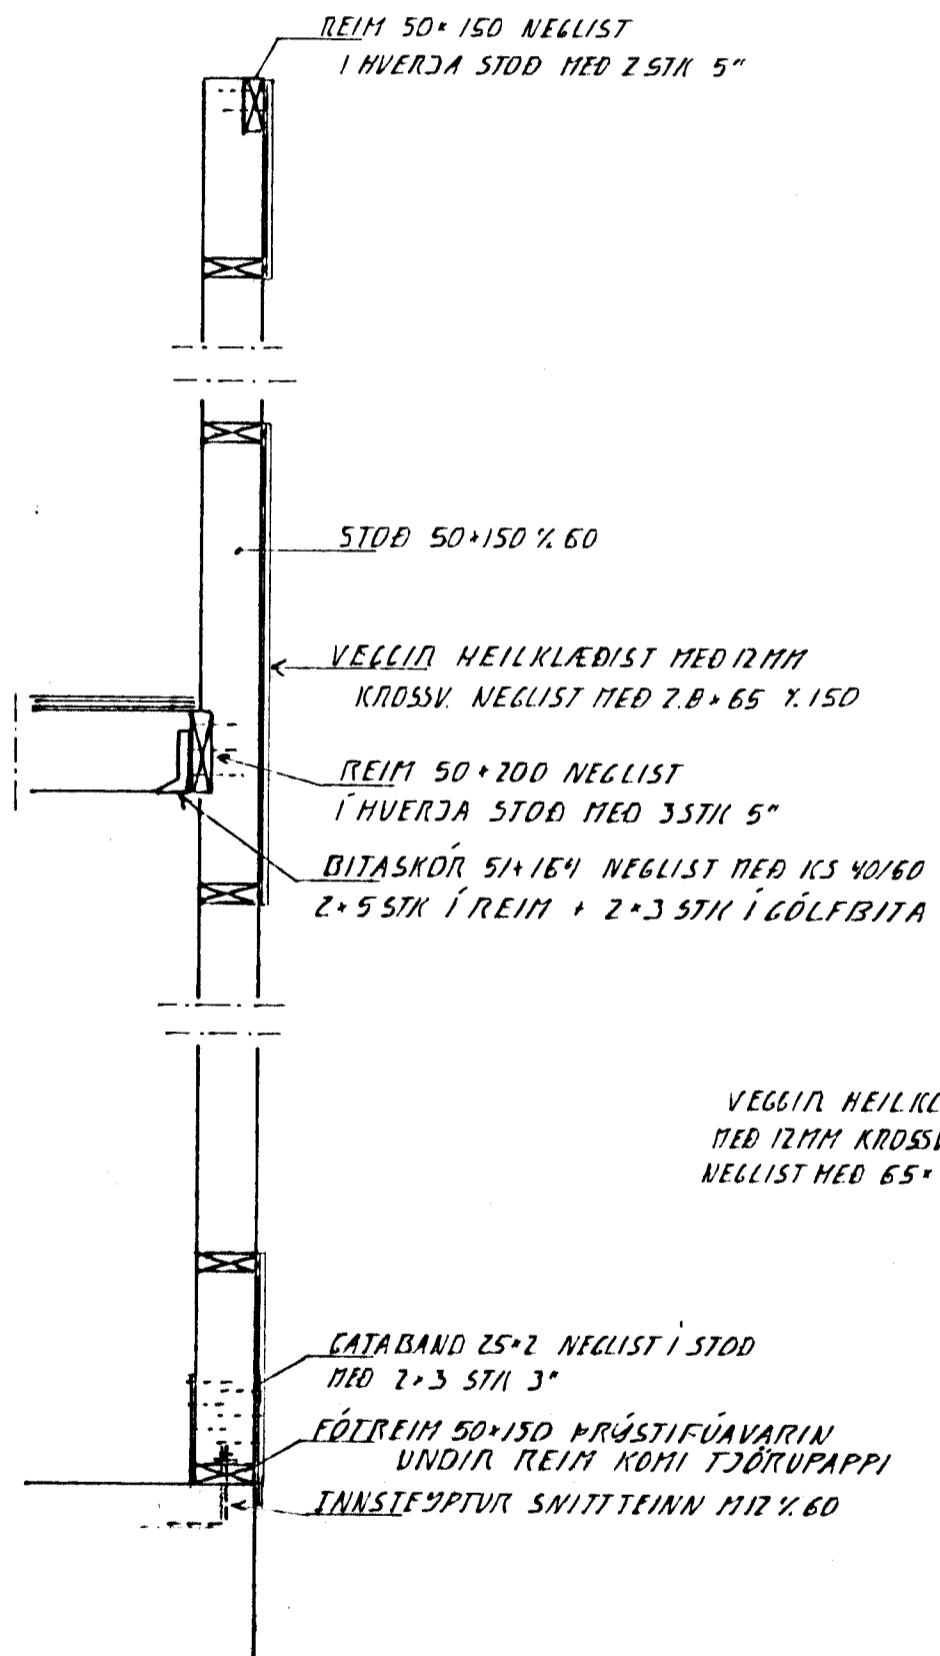

SNID 6. 1:20

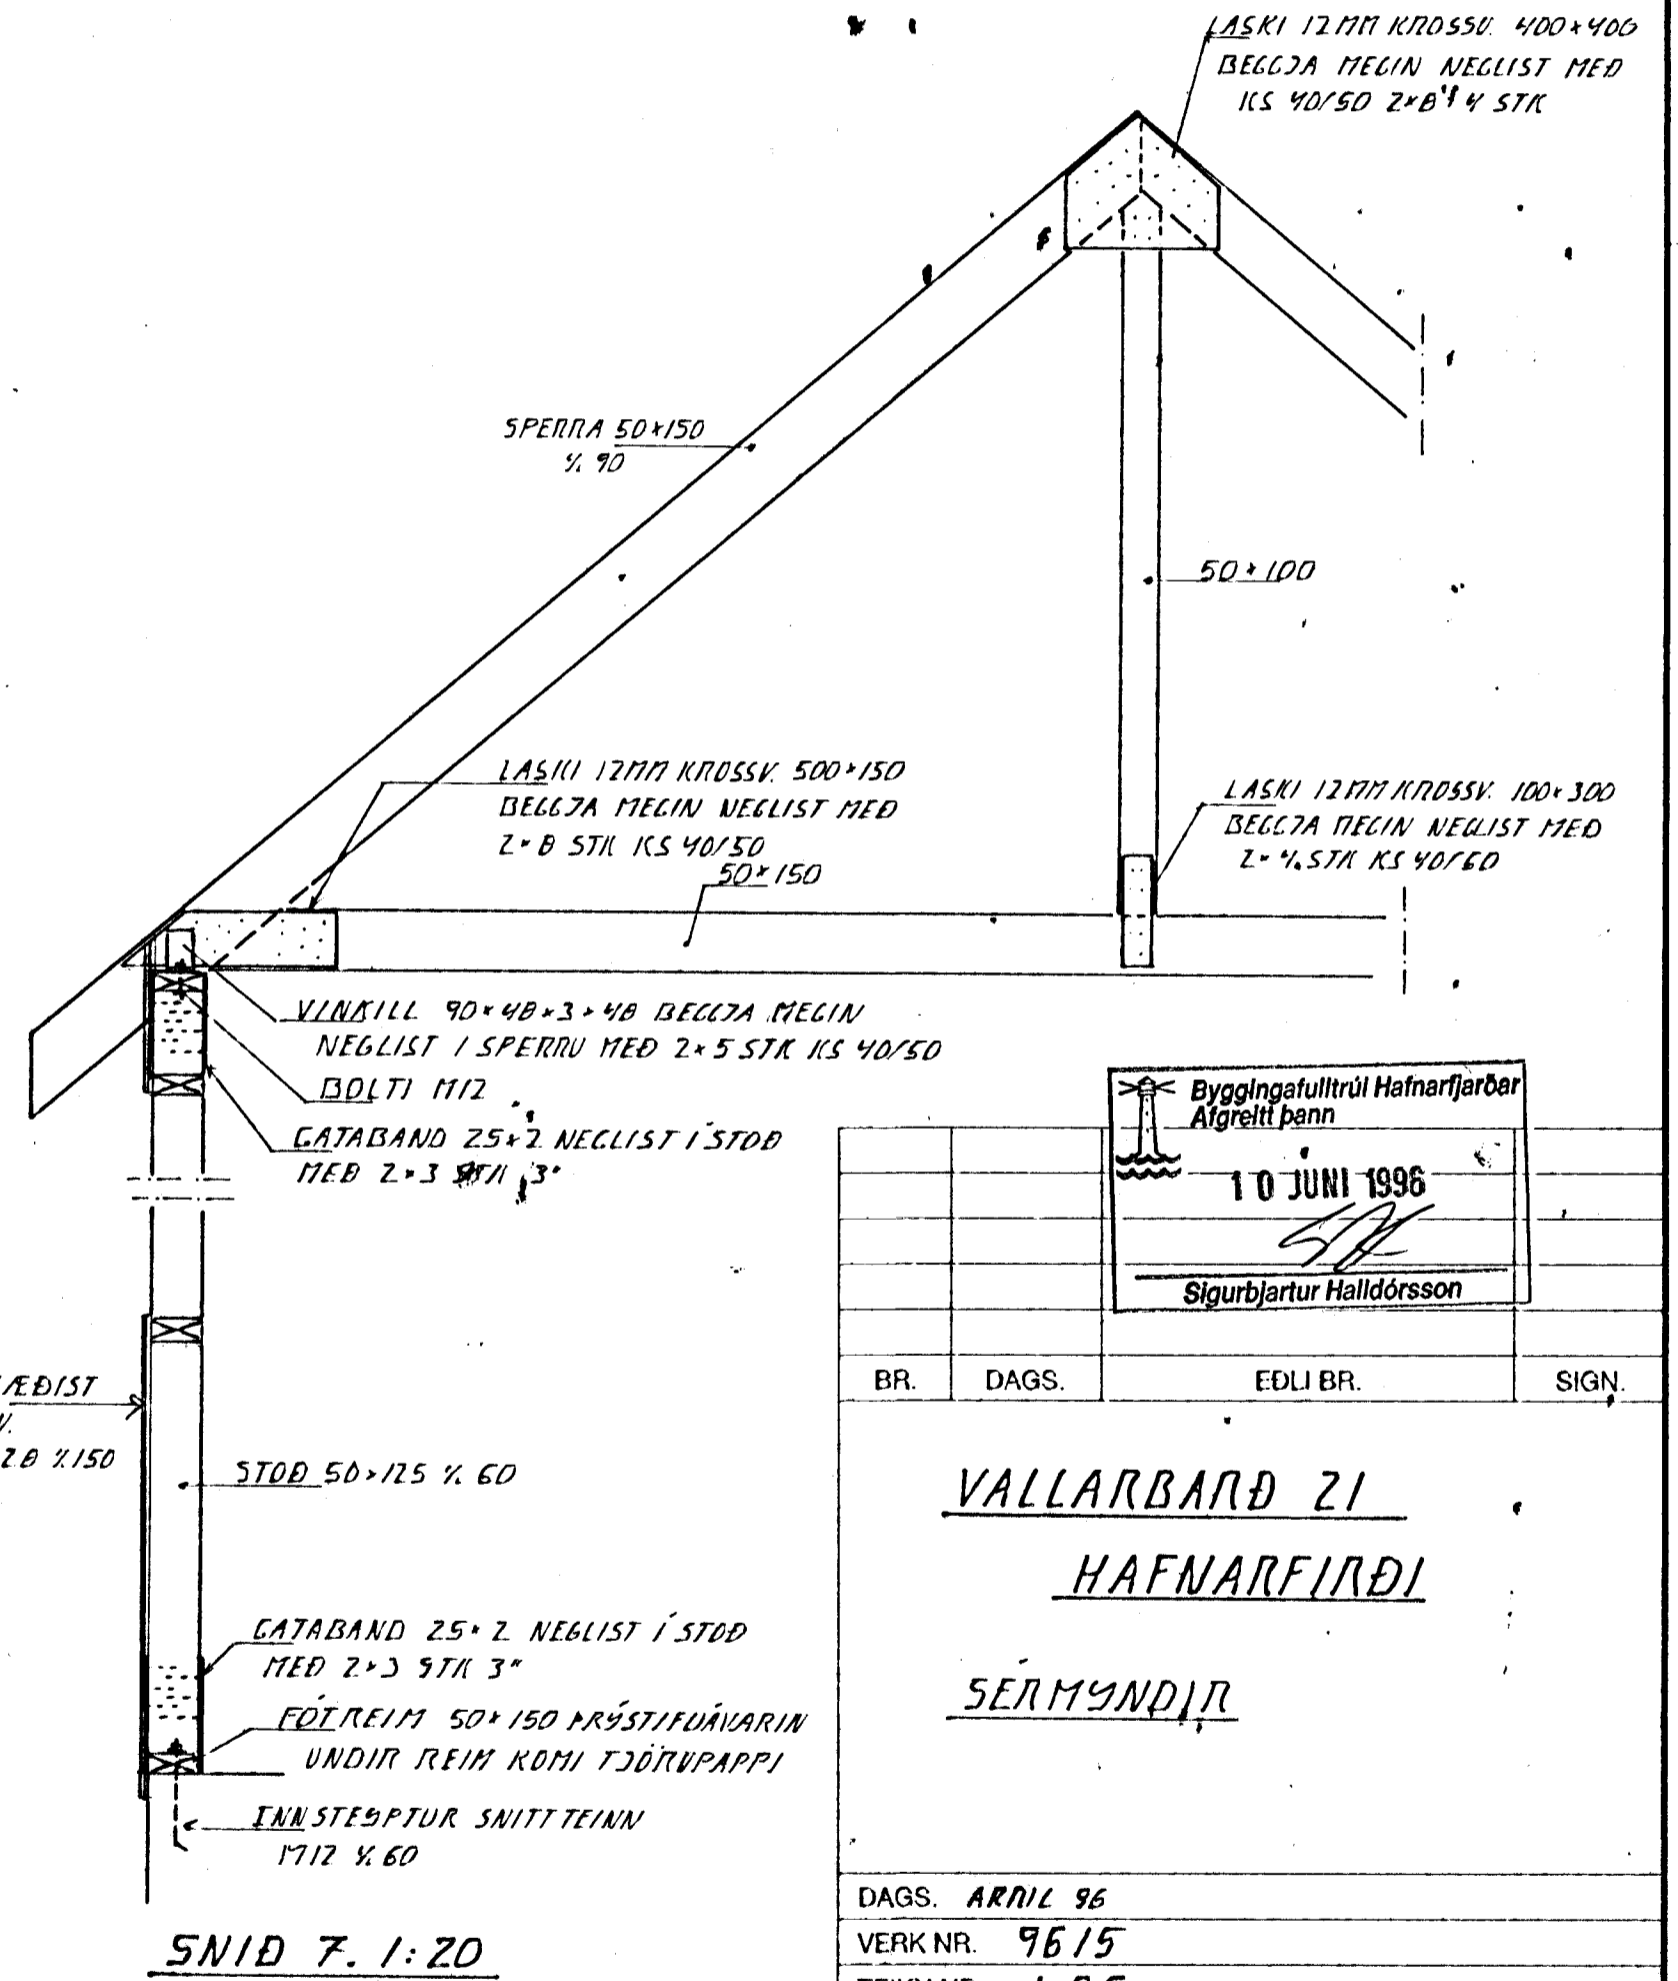

SNID 7. 1:20

Byggingatulltrúll Hafnarfjarðar
Afgreitt þann
10 JUNI 1996
Sigurbjartur Halldórsson

BR.	DAGS.	EDLI BR.	SIGN.

VALLARBAÐ 21
HAFNARFIRÐI
SELMYNDIR

DAGS. APRIL 96

VERK NR. 9615

TEIKN NR. 1-06

HANNAÐ *AV* *AP*

TEIKNAD *AV*

YFIRFARIÐ

SP TÆKNIÞJÓNUSTA
SIGURDAR ÞORLEIFSSONAR HF

STRANDGÖTU 11 - 220 HAFNARFJÓRÐUR - Sími 655 4255 - FAX 665 2876