Samþykkt á fundi byggingarnefndar þ. 6/4 1983
BYGGINGAFULLTRÚI
Í HAFNARFIRÐI

Akvörðun um bulg. frestal.

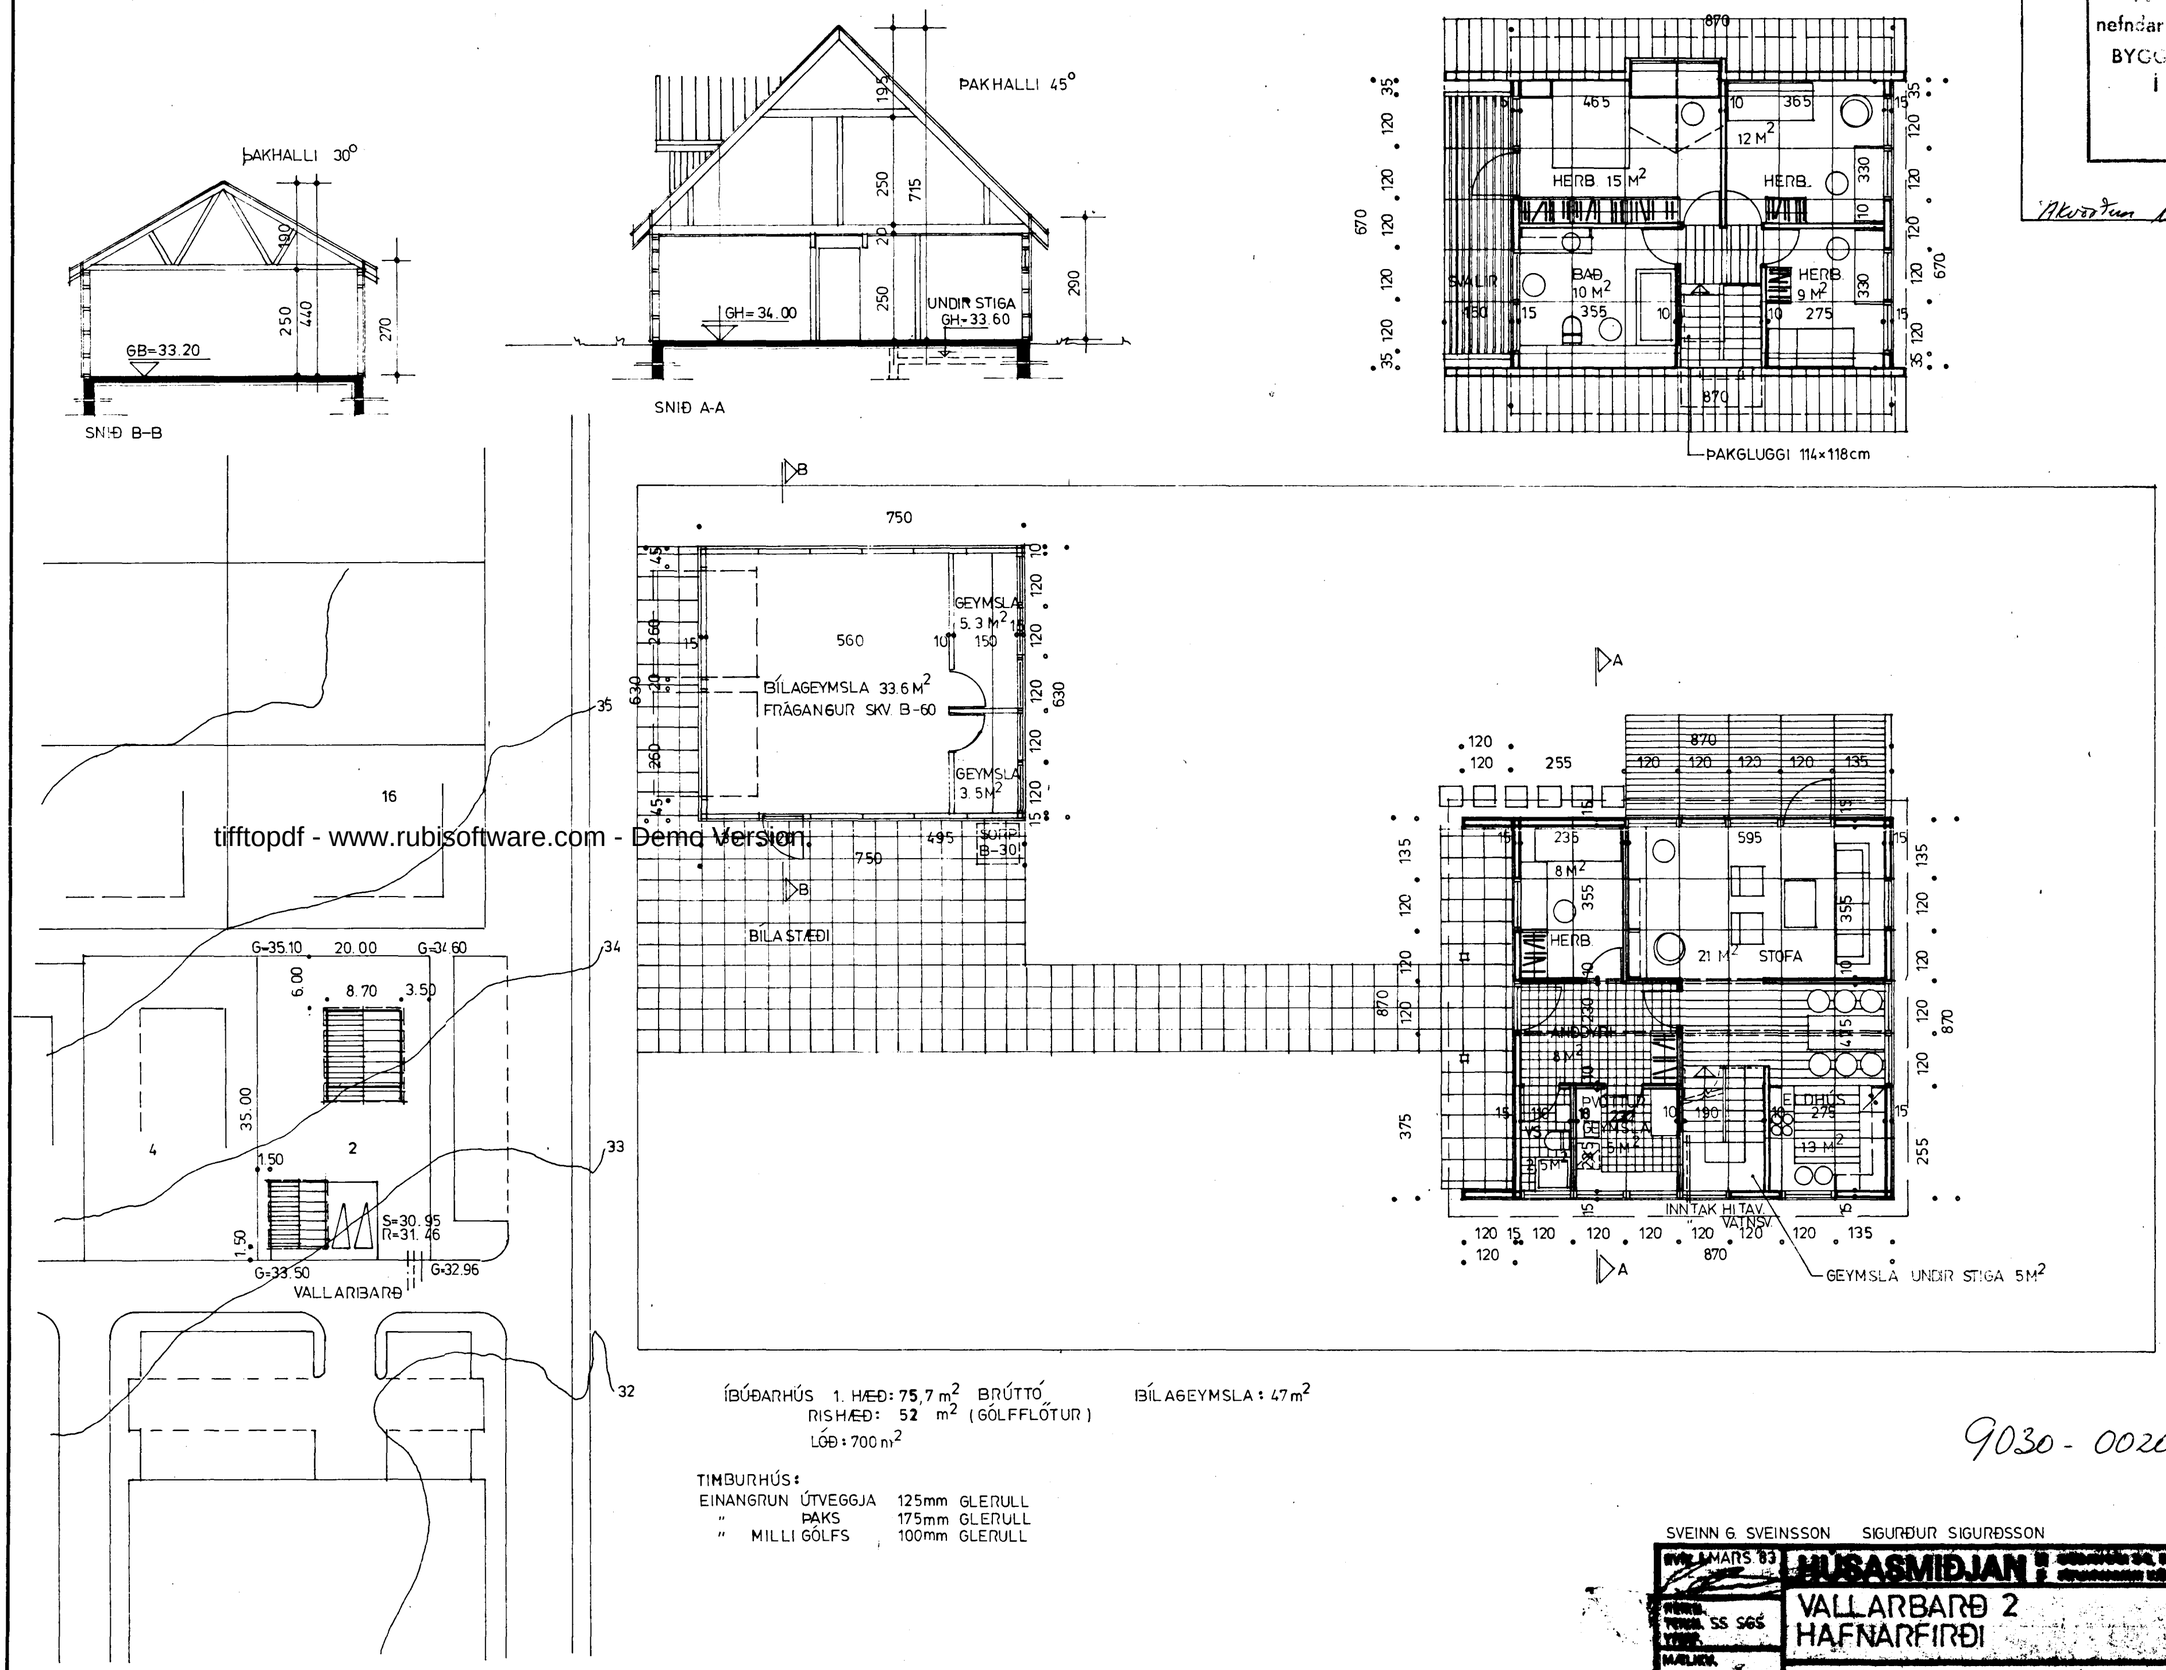

tifftopdf - www.rubisoftware.com - Demo Version

ÍBÚÐARHÚS 1. HÆÐ: 75,7 m² BRÚTTÓ
RISHÆÐ: 52 m² (GÓLFFLÖTUR)
LÓÐ: 700 m²

BÍLAGEYMSLA: 47 m²

TIMBURHÚS:

EINANGRUN ÚTVEGGJA	125mm	GLERULL
" ÞAKS	175mm	GLERULL
" MILLI GÓLFS	100mm	GLERULL

9030-0020.01

SVEINN G. SVEINSSON SIGURÐUR SIGURÐSSON

MARS 83	HÚSASMIÐJAN	
SS SGS	VALLARBARÐ 2 HAFNARFIRÐI	T 706
1:100, 1:500	GRUNNMYNDIR SNIÐ OG AFSTÖÐUMYND	