

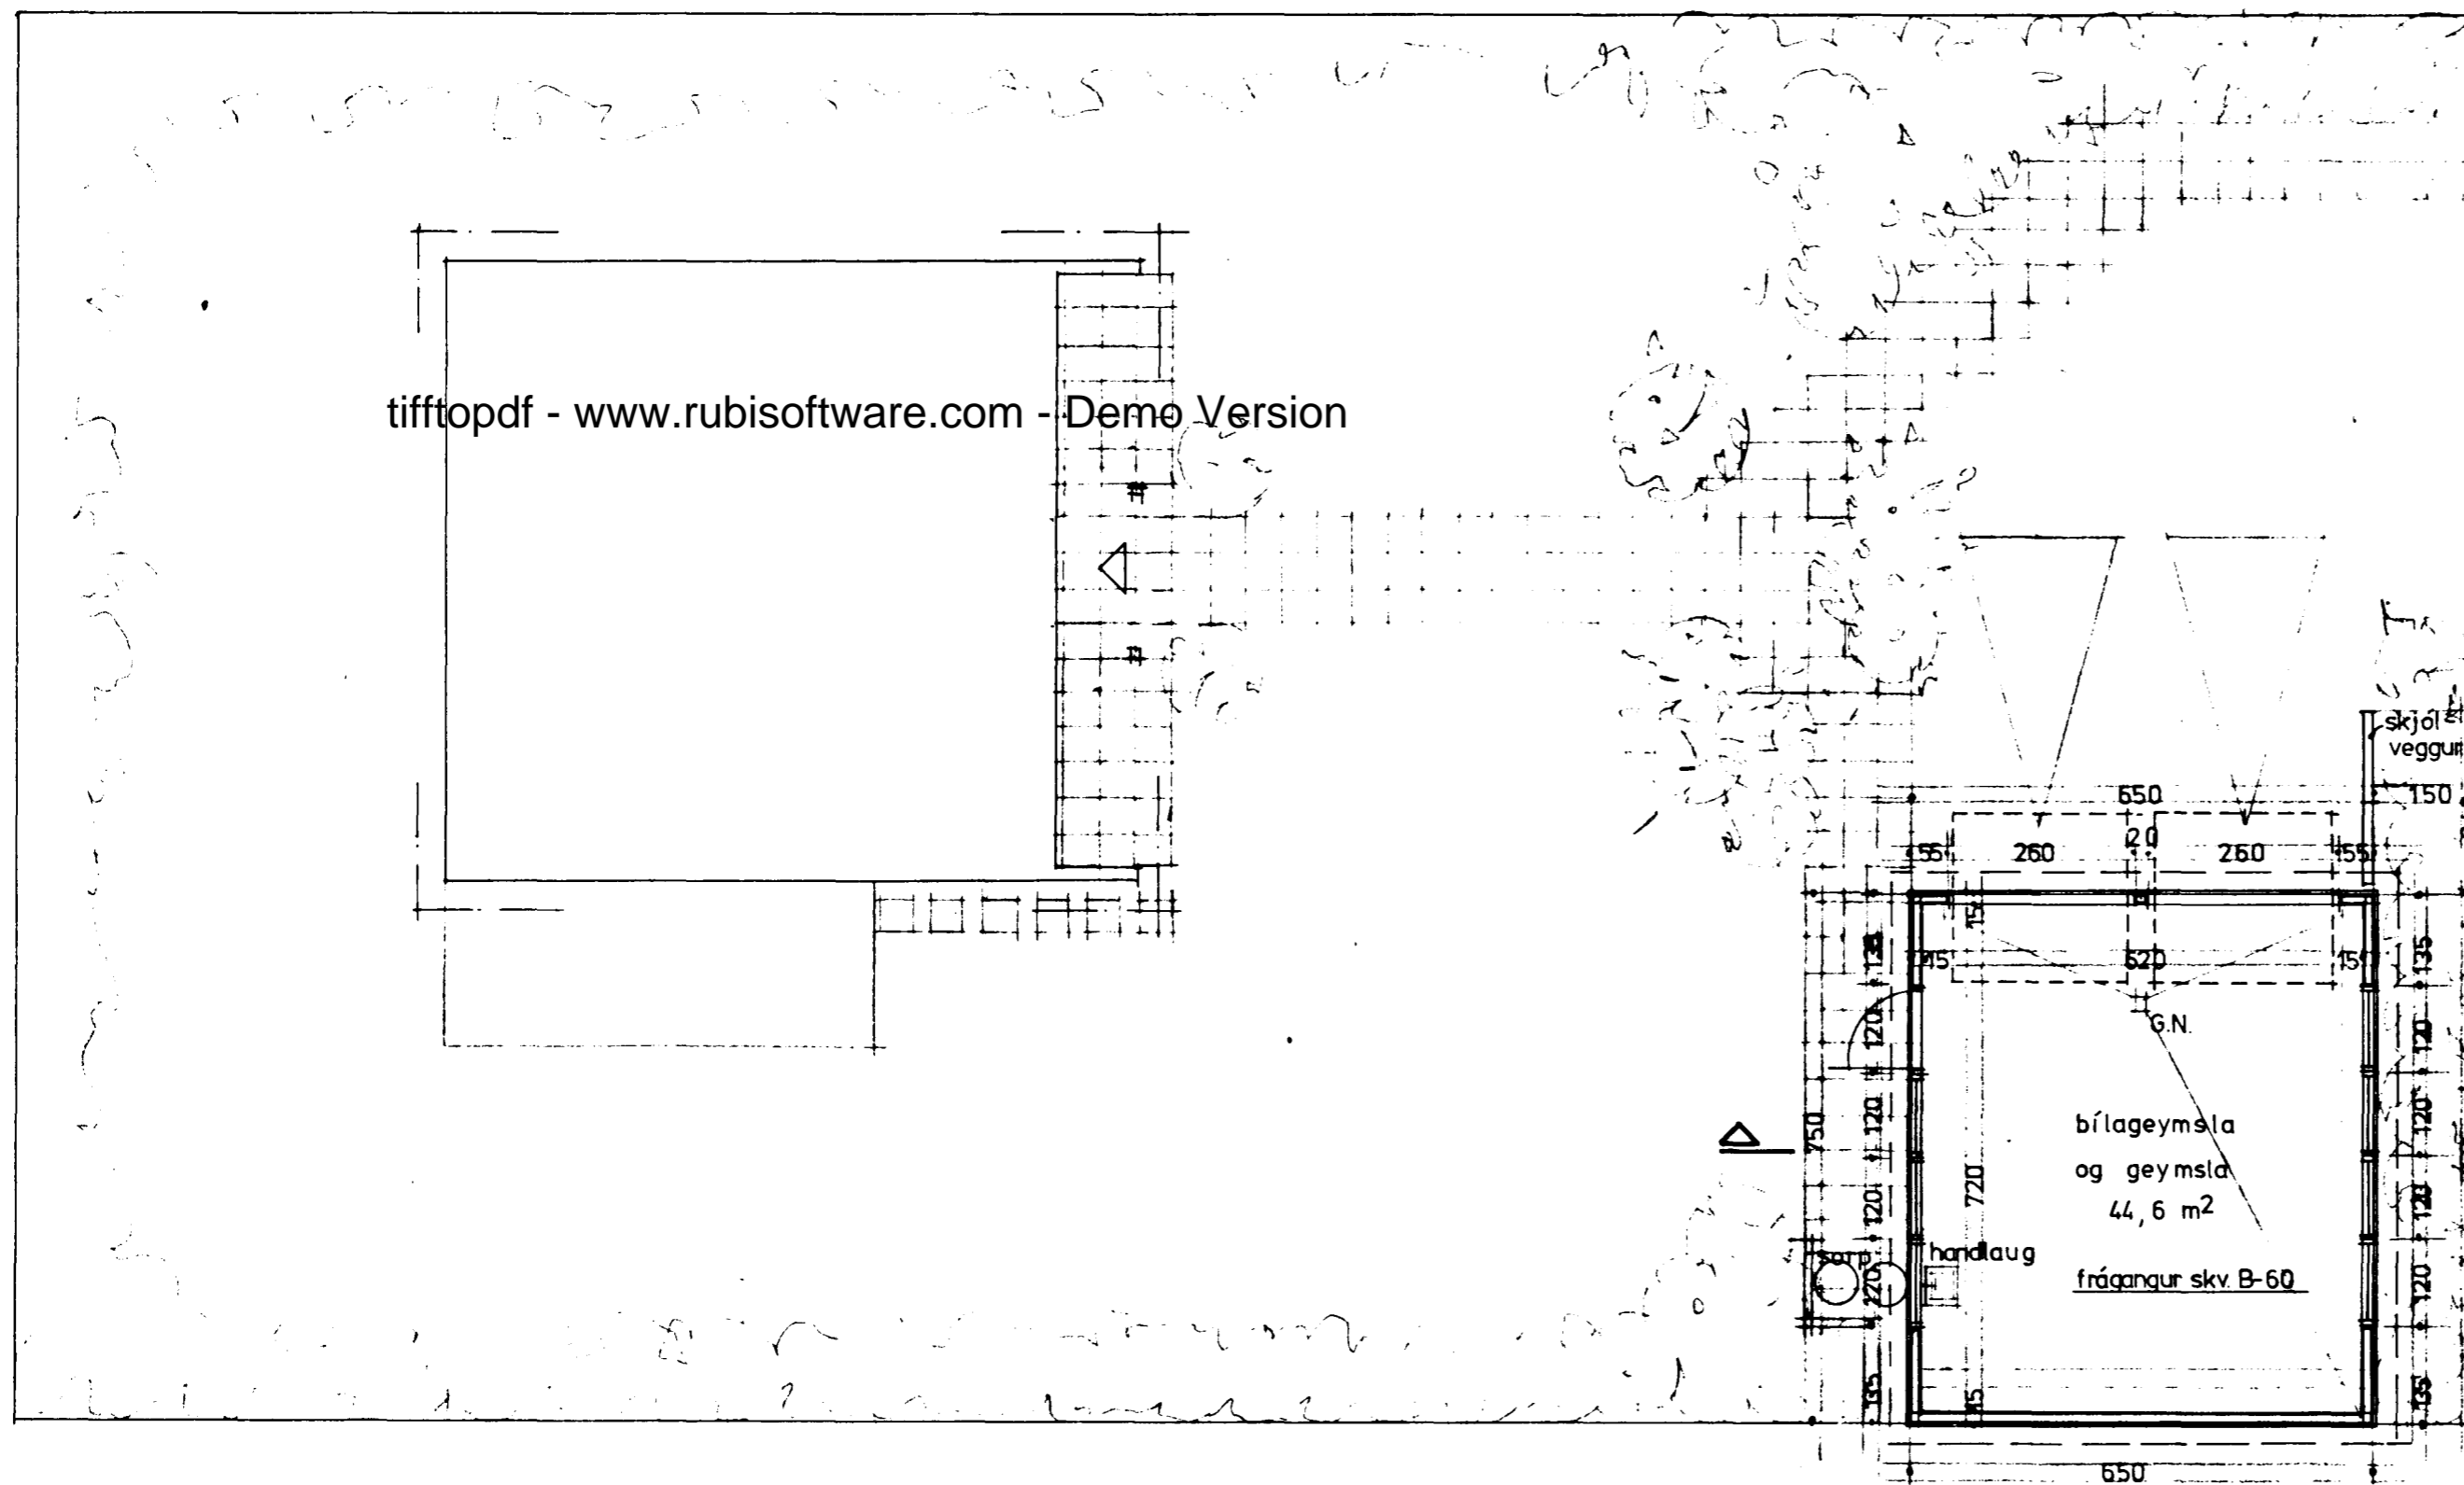


Samþykkt á fundi bygginga-  
nefndar þ. 25.16.1986  
BYGGINGAVALFRÖUNN  
Í HAFNARFIRÐI  
*Eldonudottir*

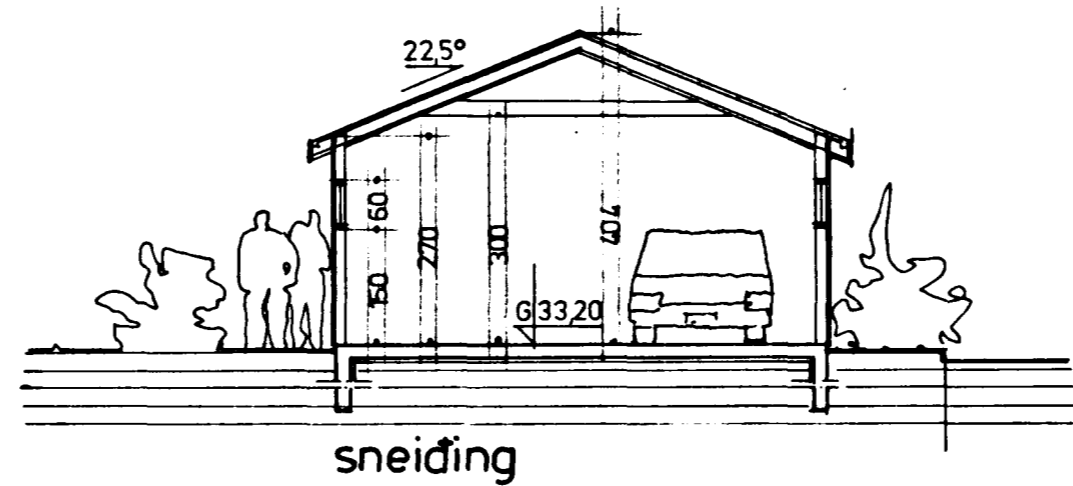


grunnmynd

Bílageymsla smíðist úr timbri,  
frágangur og litaval sé allur  
í samræmi við íbúðarhús.

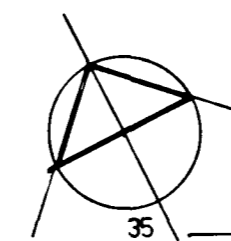

afstöðumynd  
1:500

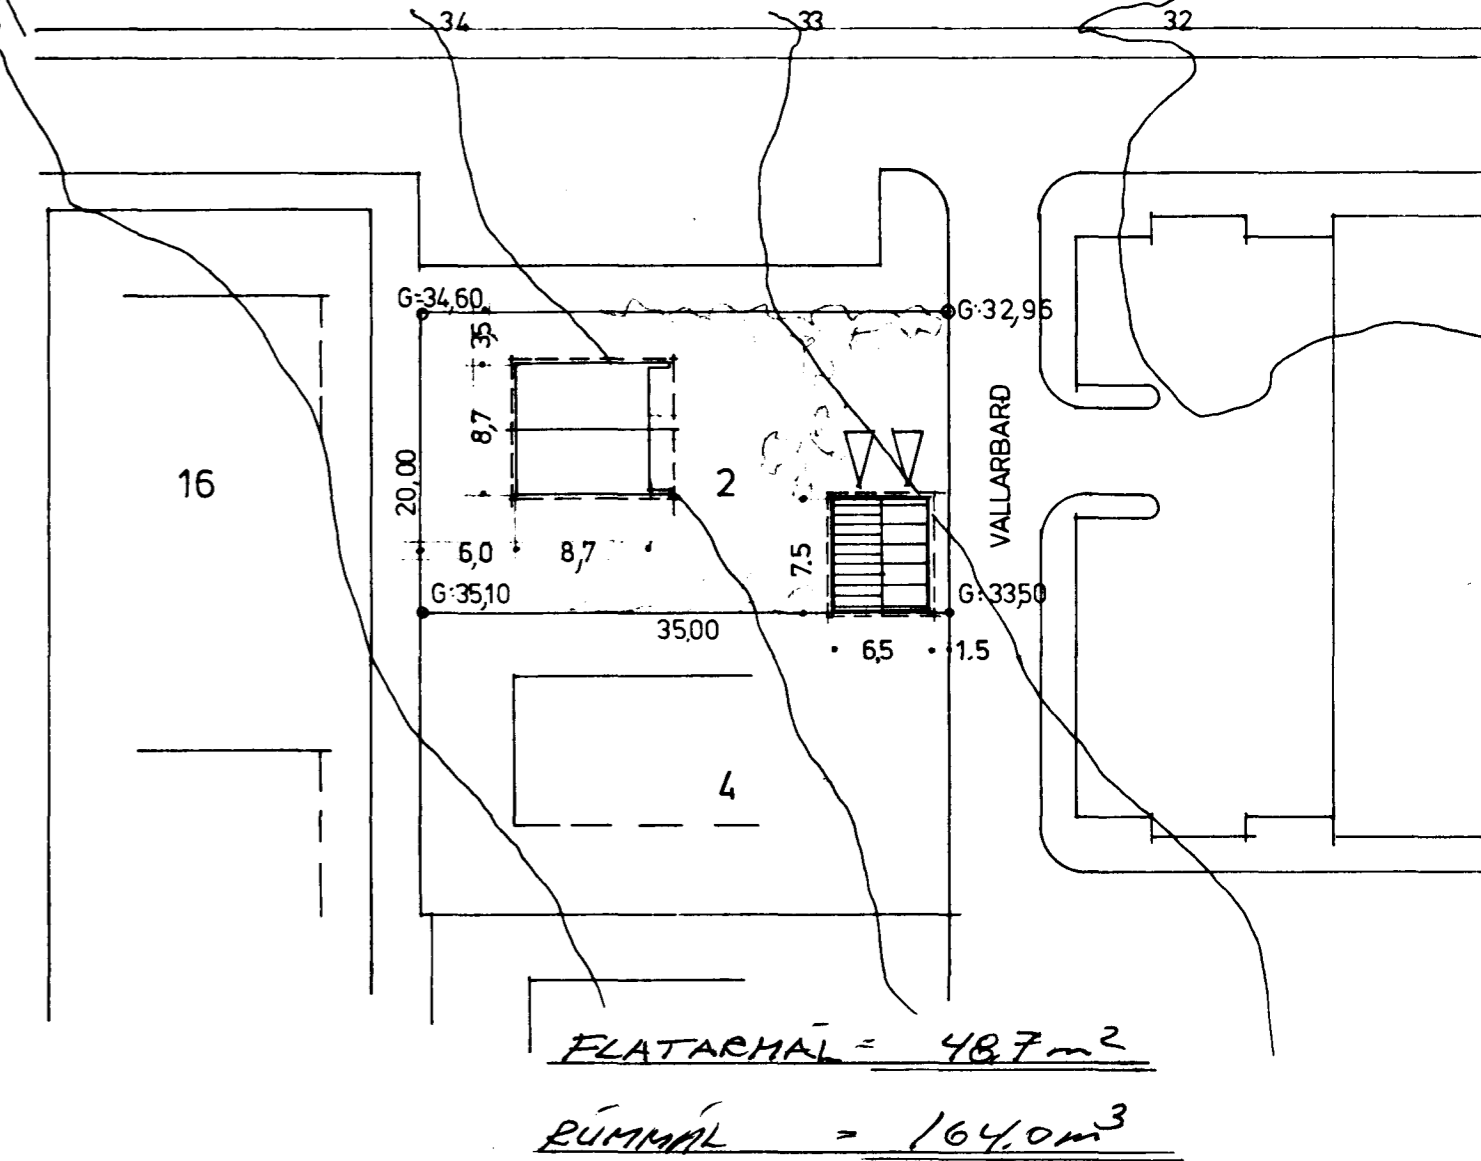

Ivon Stefán Cilia, Arkitekt FAÍ

Hrísateigur 10, 105 Reykjavík, S. 84609

Vallarbard 2, Hafnarfirði Bílageymsla  
grunnmynd, sneiding og afstöðumynd

A

mkv. 1:100, 1:500

dags. 29.05.86

*Nop S. Cilia*

01